

## 十日市コミュニティセンター立面図

北側立面図



東側立面図



南側立面図



↑ 14.35m


西側立面図



45.7m

35m

## 十日市コミュニティセンター1階平面図

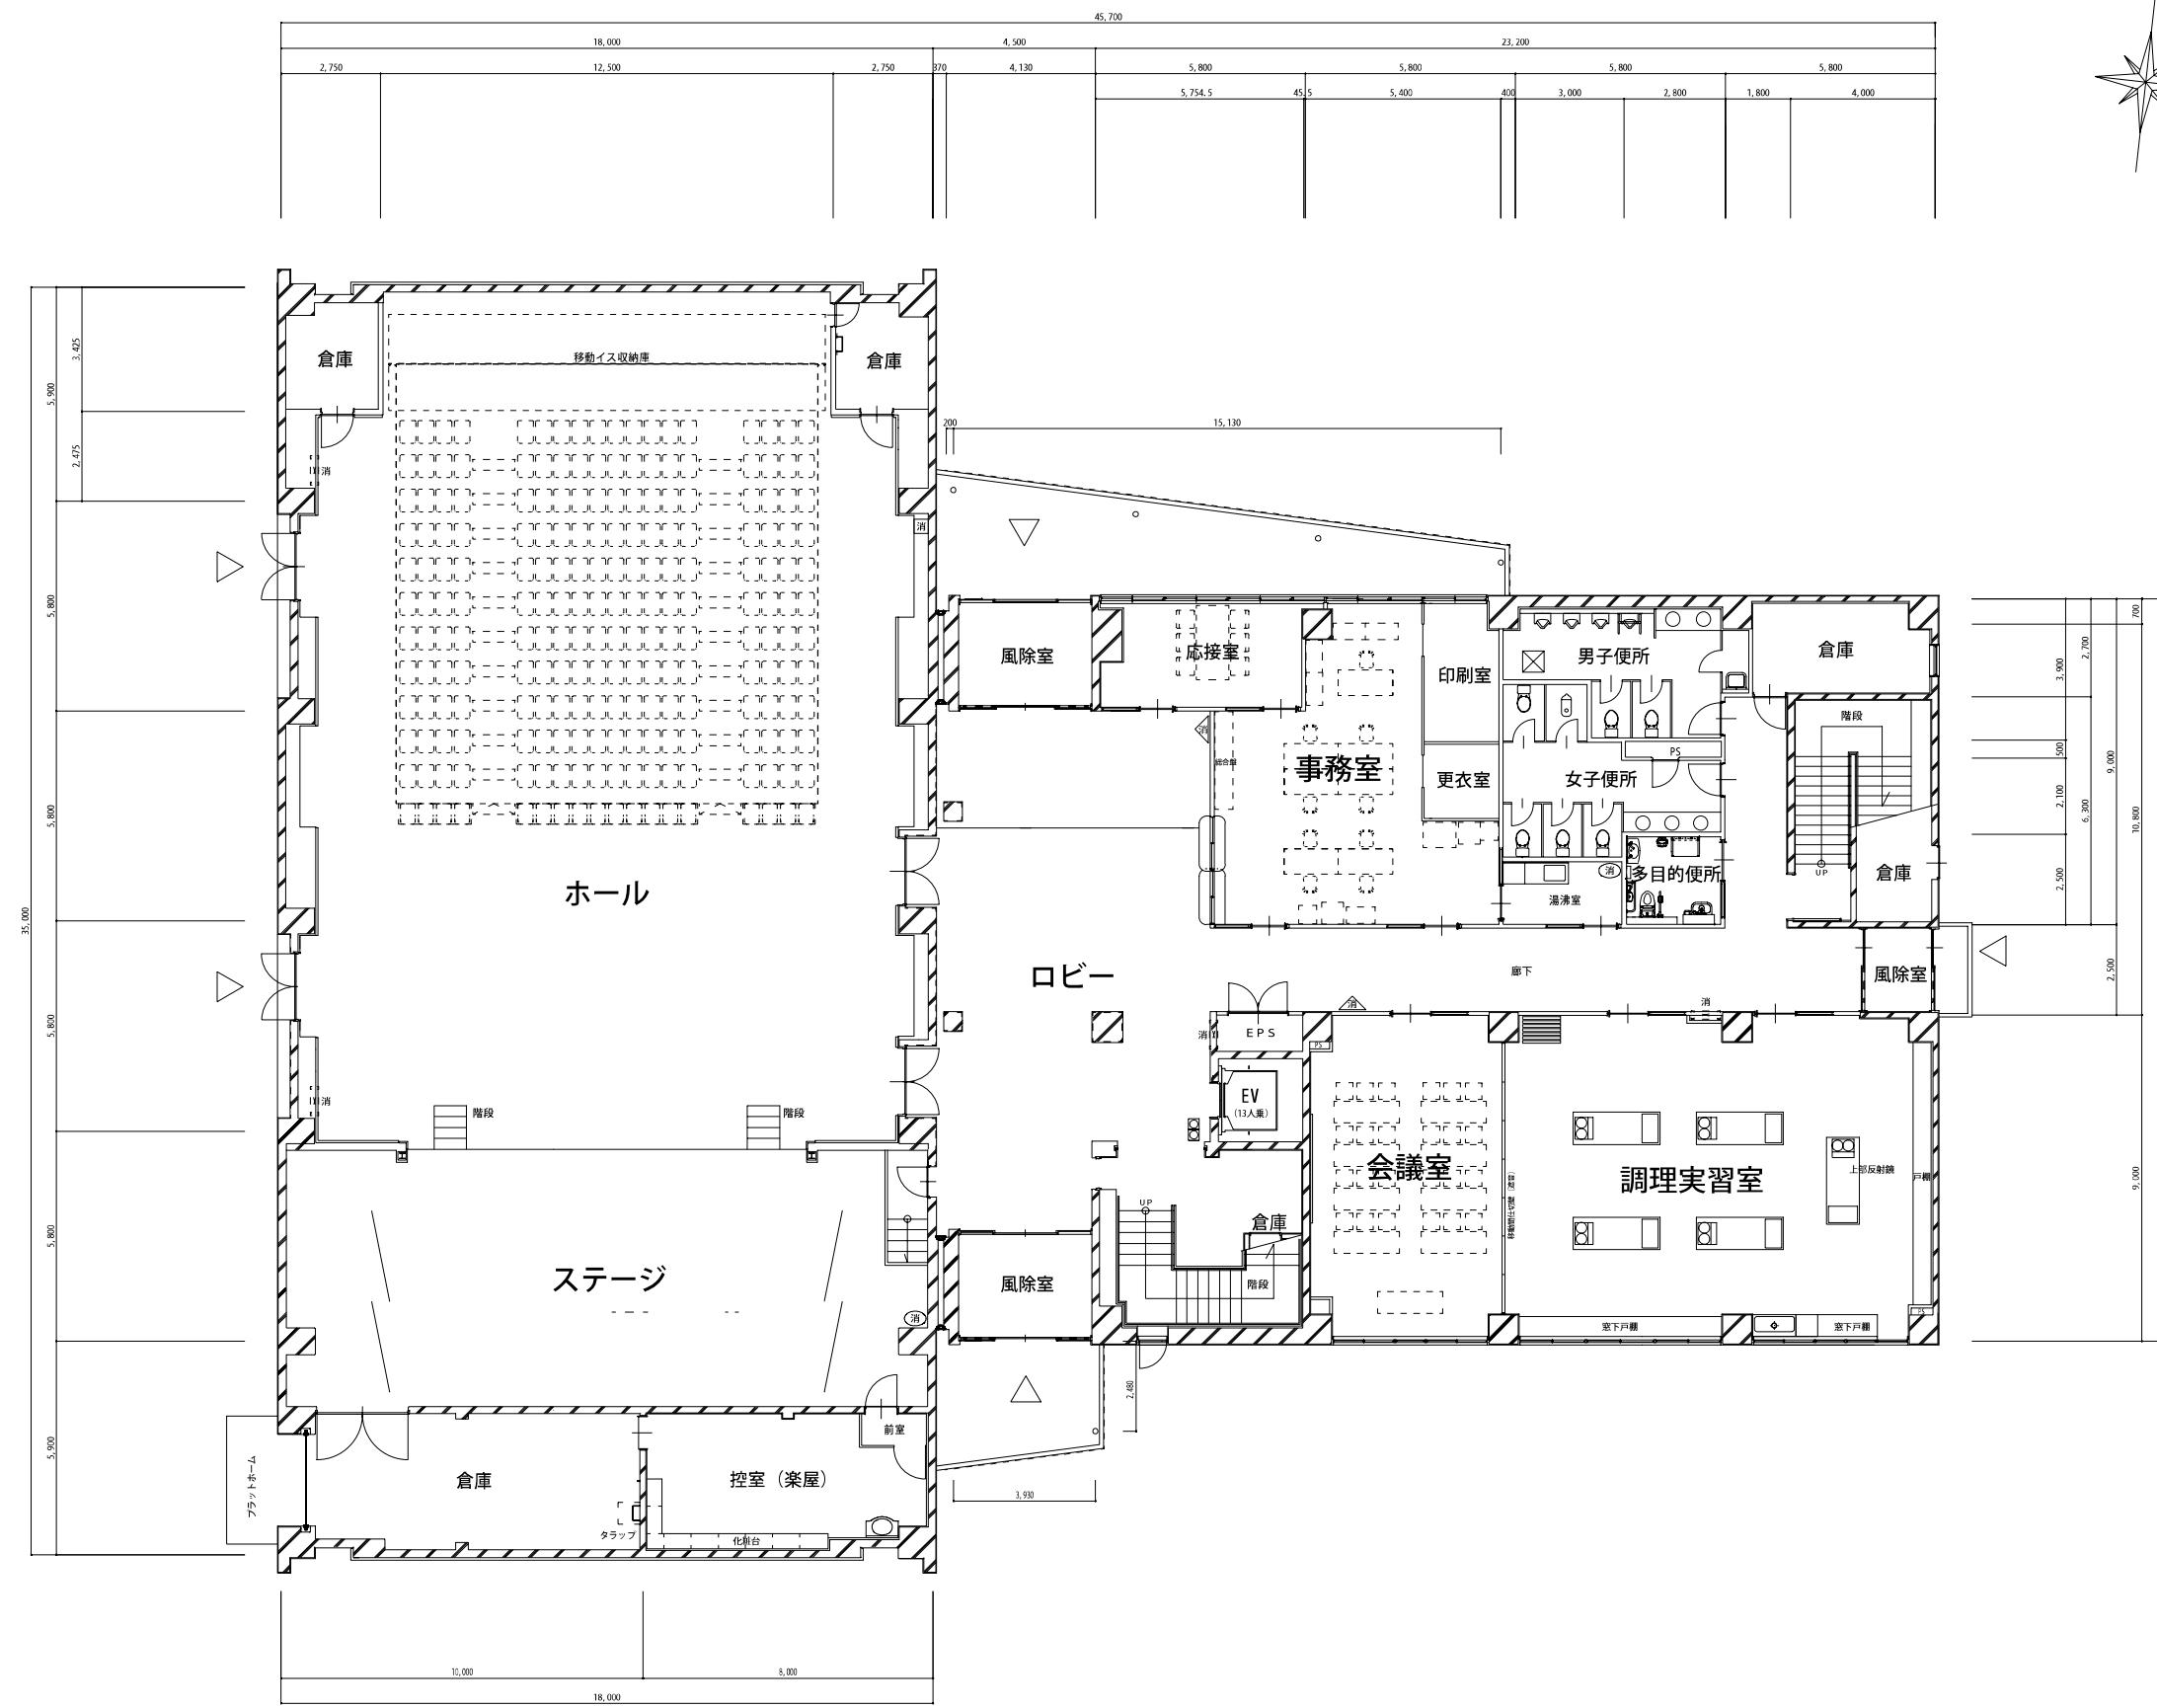


## 縮 尺

A1 1:100


A3 1:200

十日市コミュニティセンター2階平面図

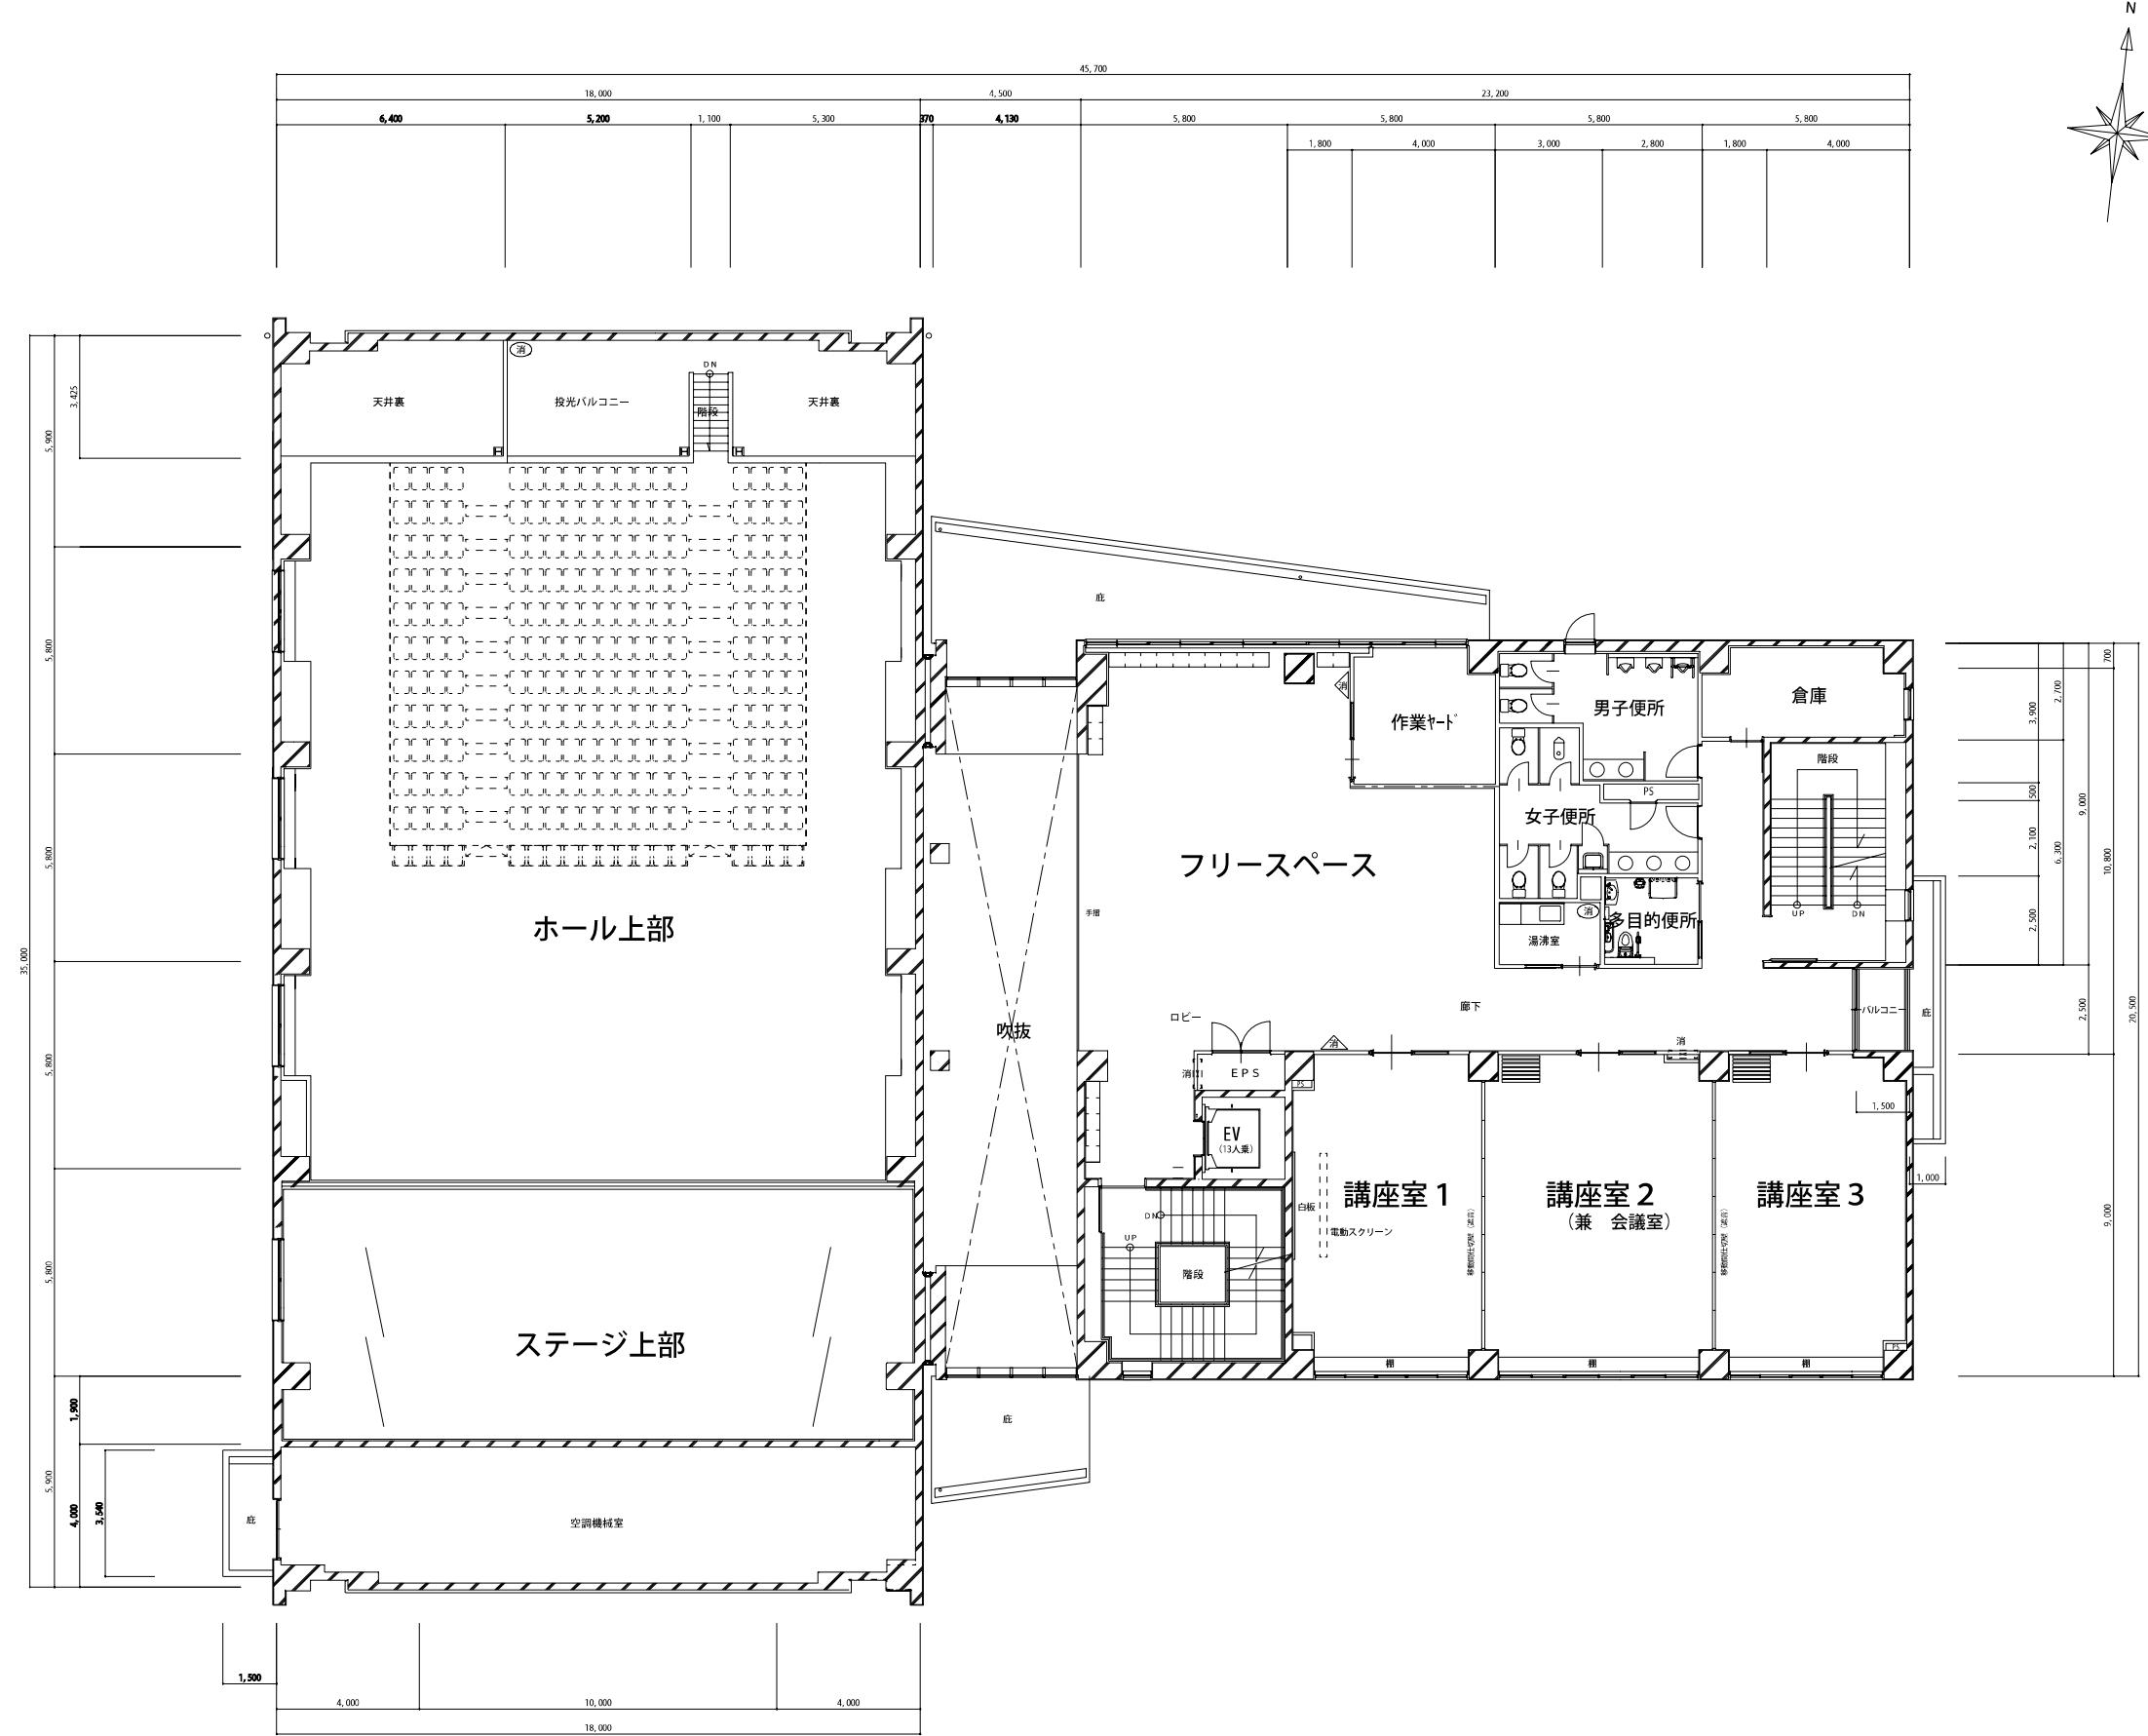

縮尺
A1 1:100
A3 1:200

## 十日市コミュニティセンター3階平面図

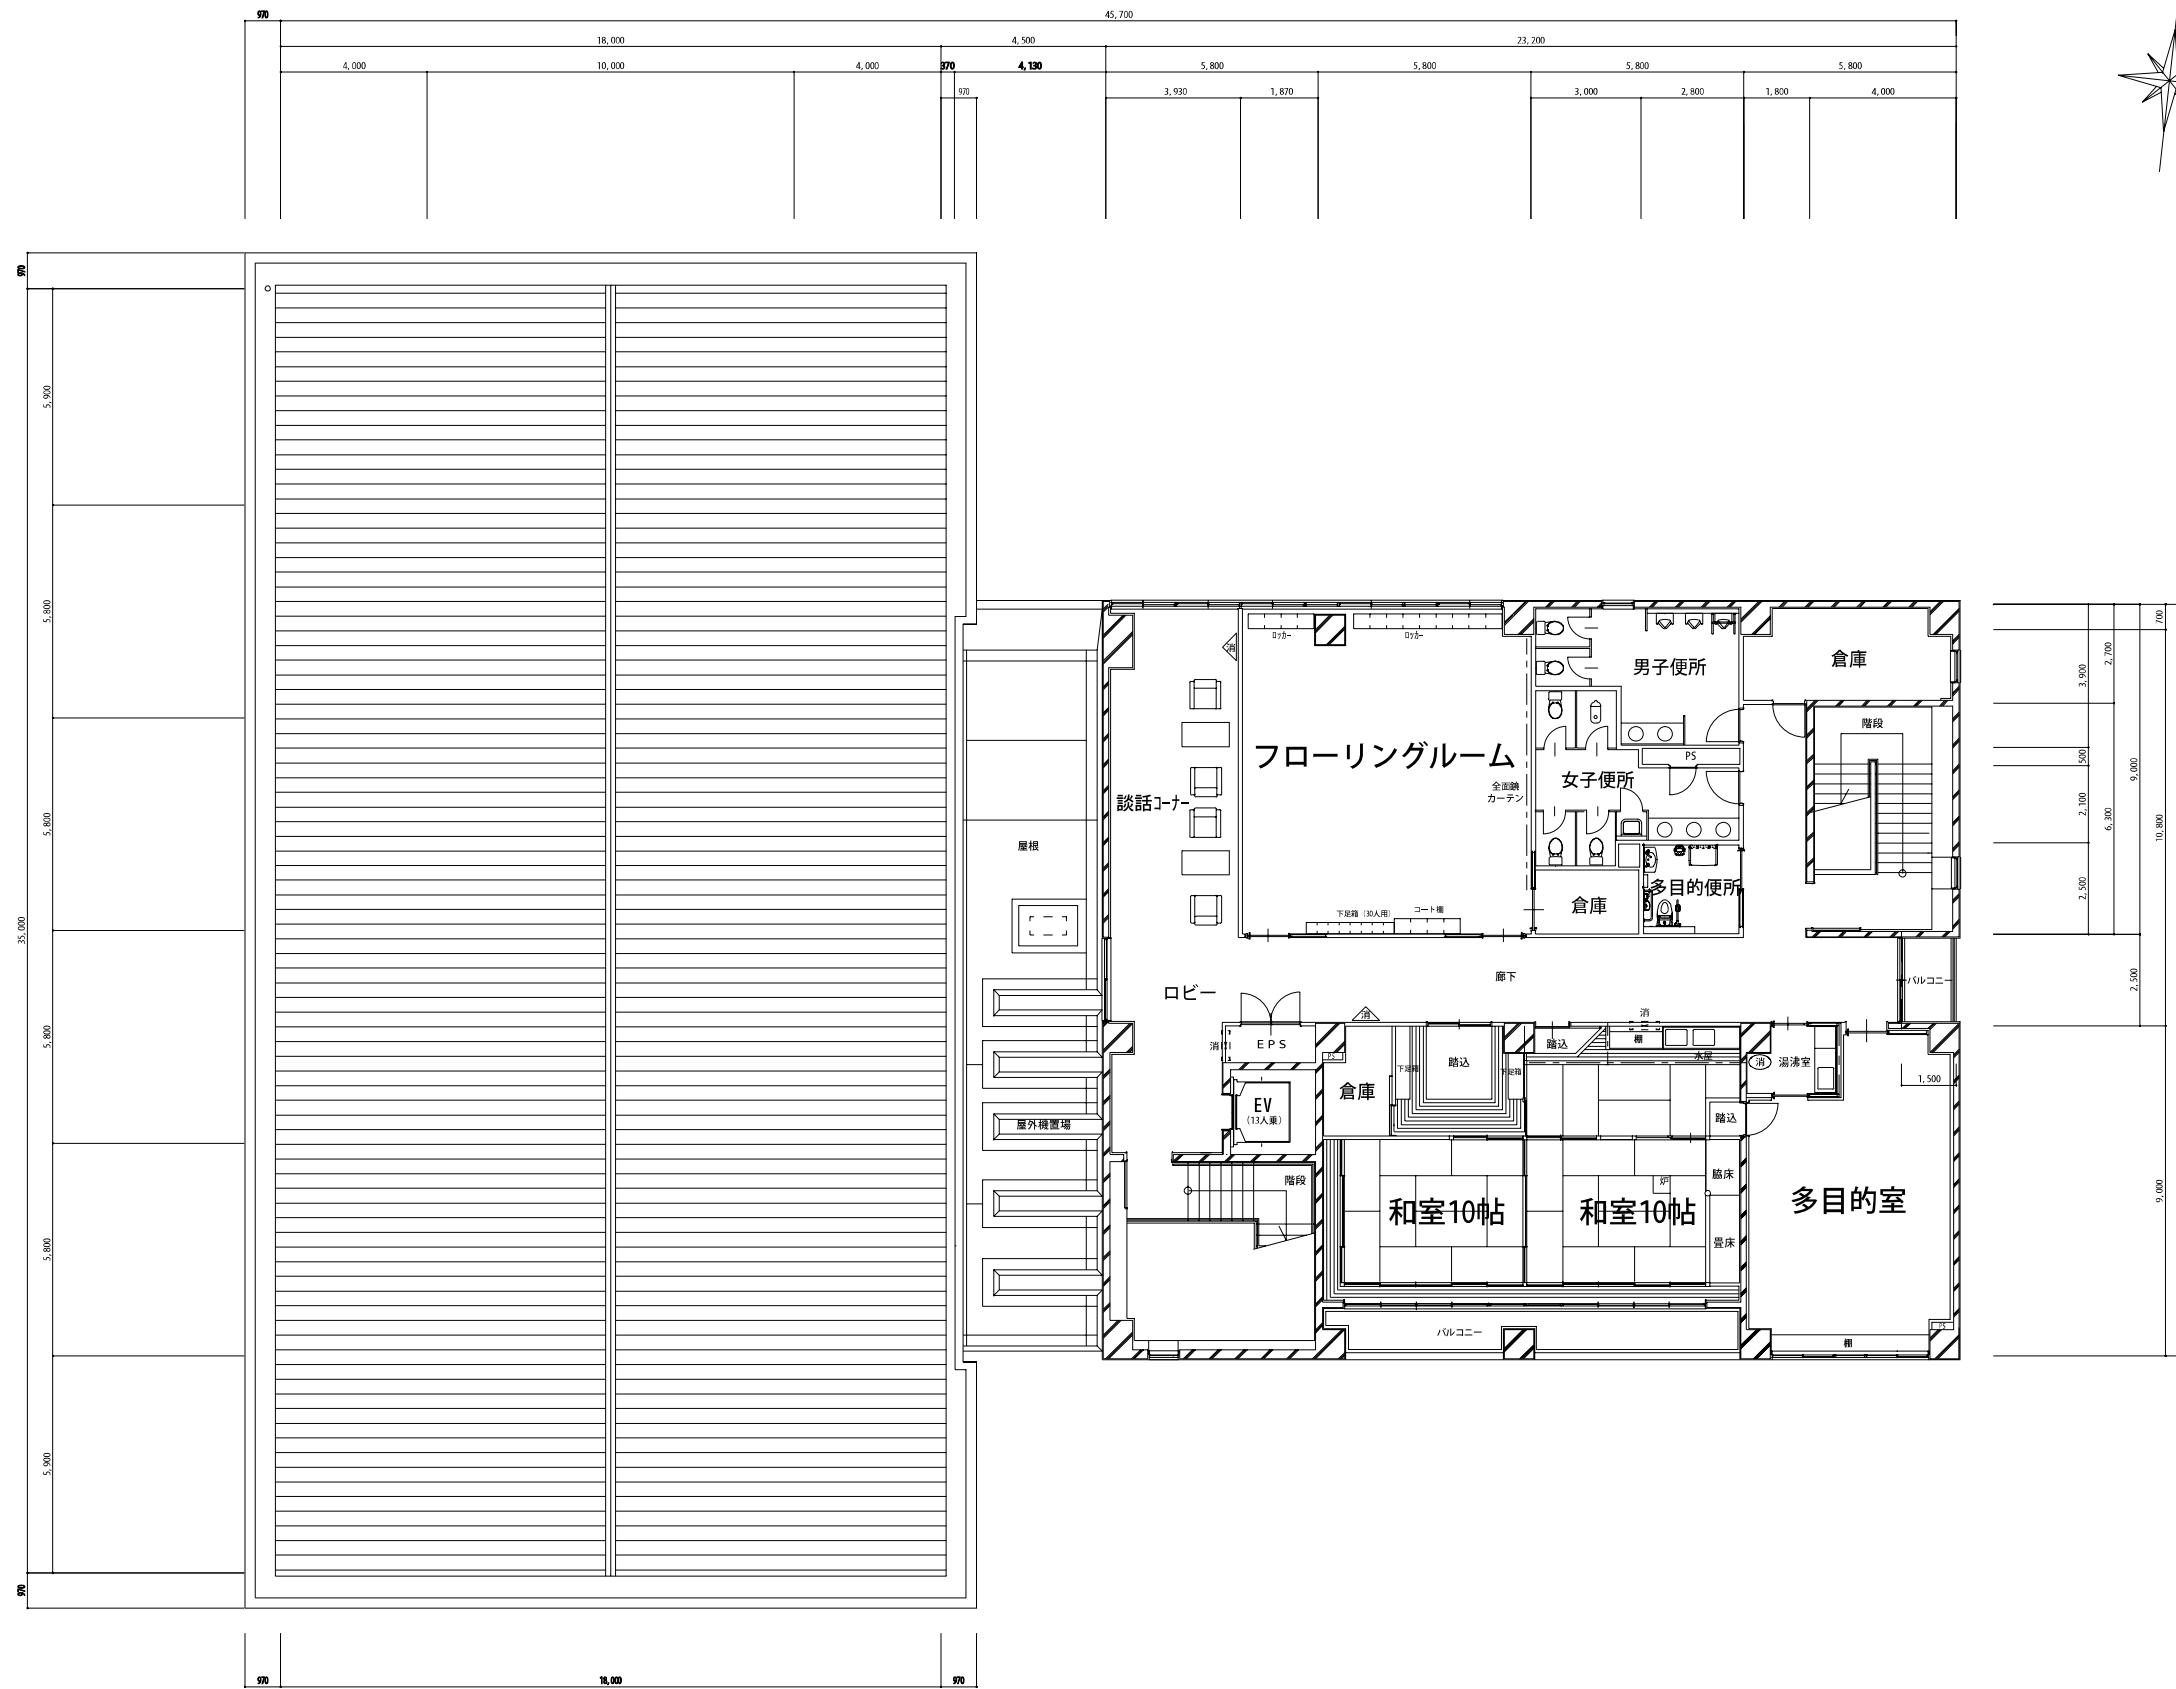

## 縮 尺

A1 1:100

A3 1:200