

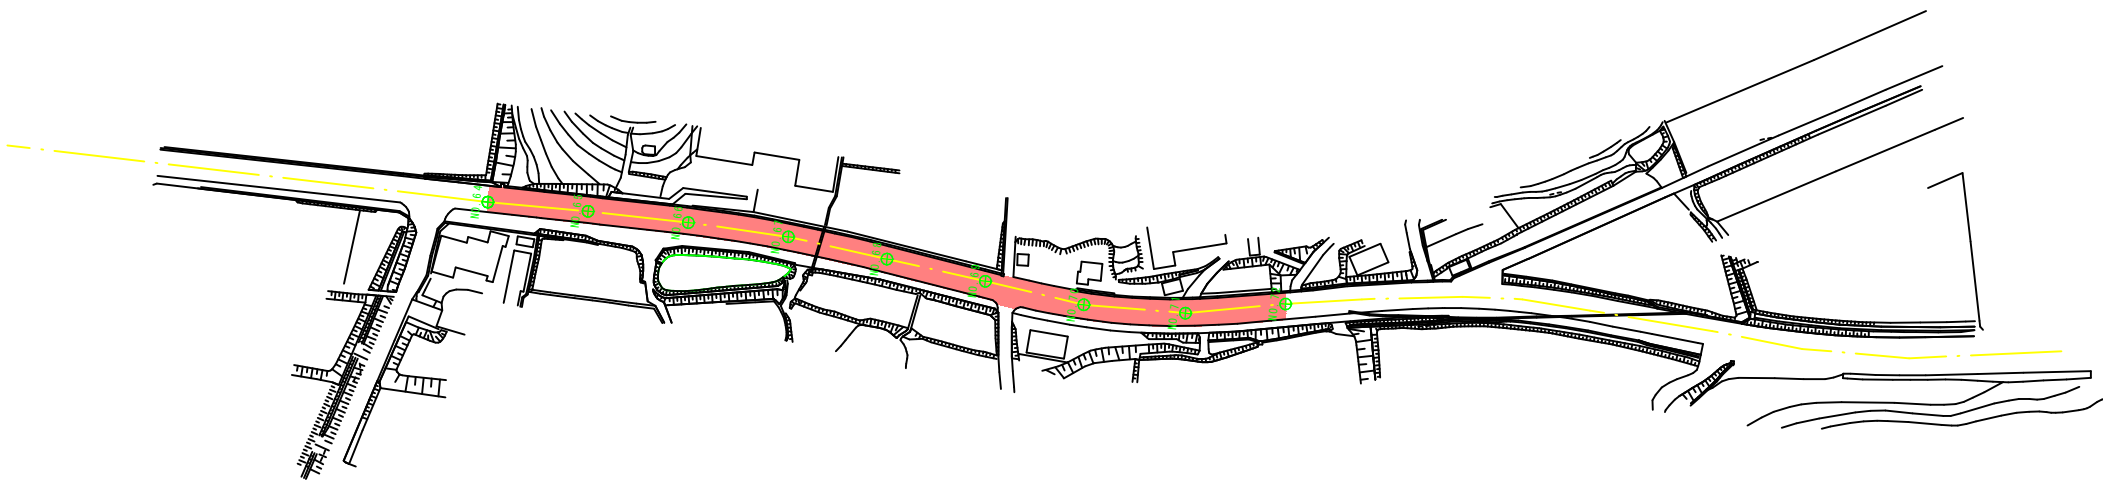
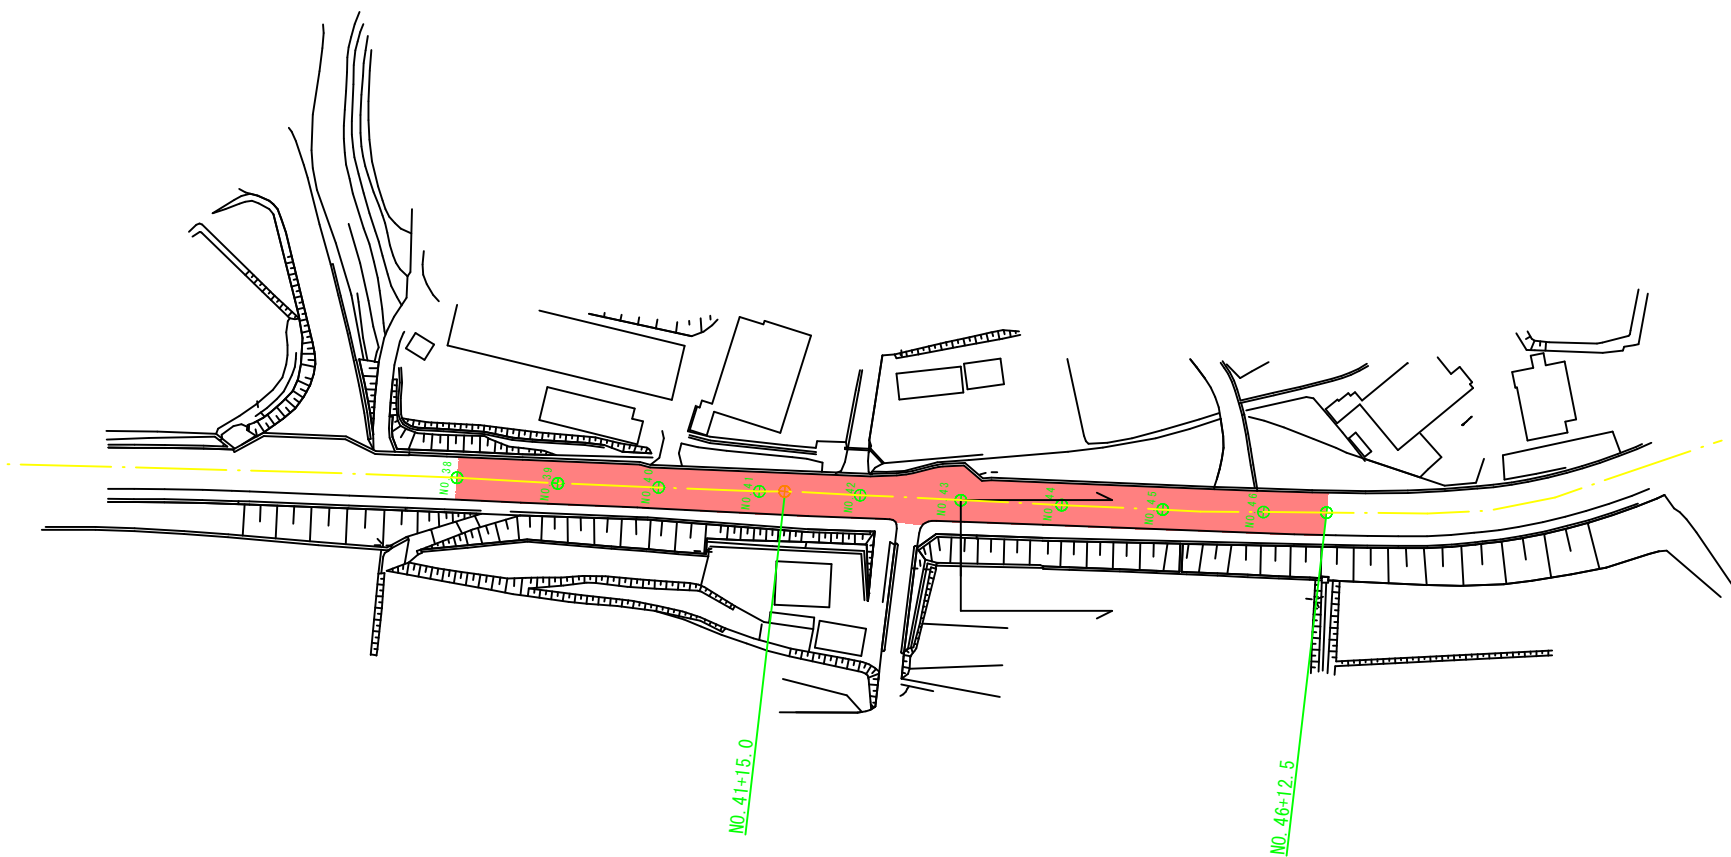


図面番号	／		縮尺	縮尺 1/1500
工種	舗装修繕工事			
種別	平面図		番号	1 / 1
路線名	一般県道羽出庭三良坂線			
工事箇所	三次市三和町下板木地内			
広島県三次市				

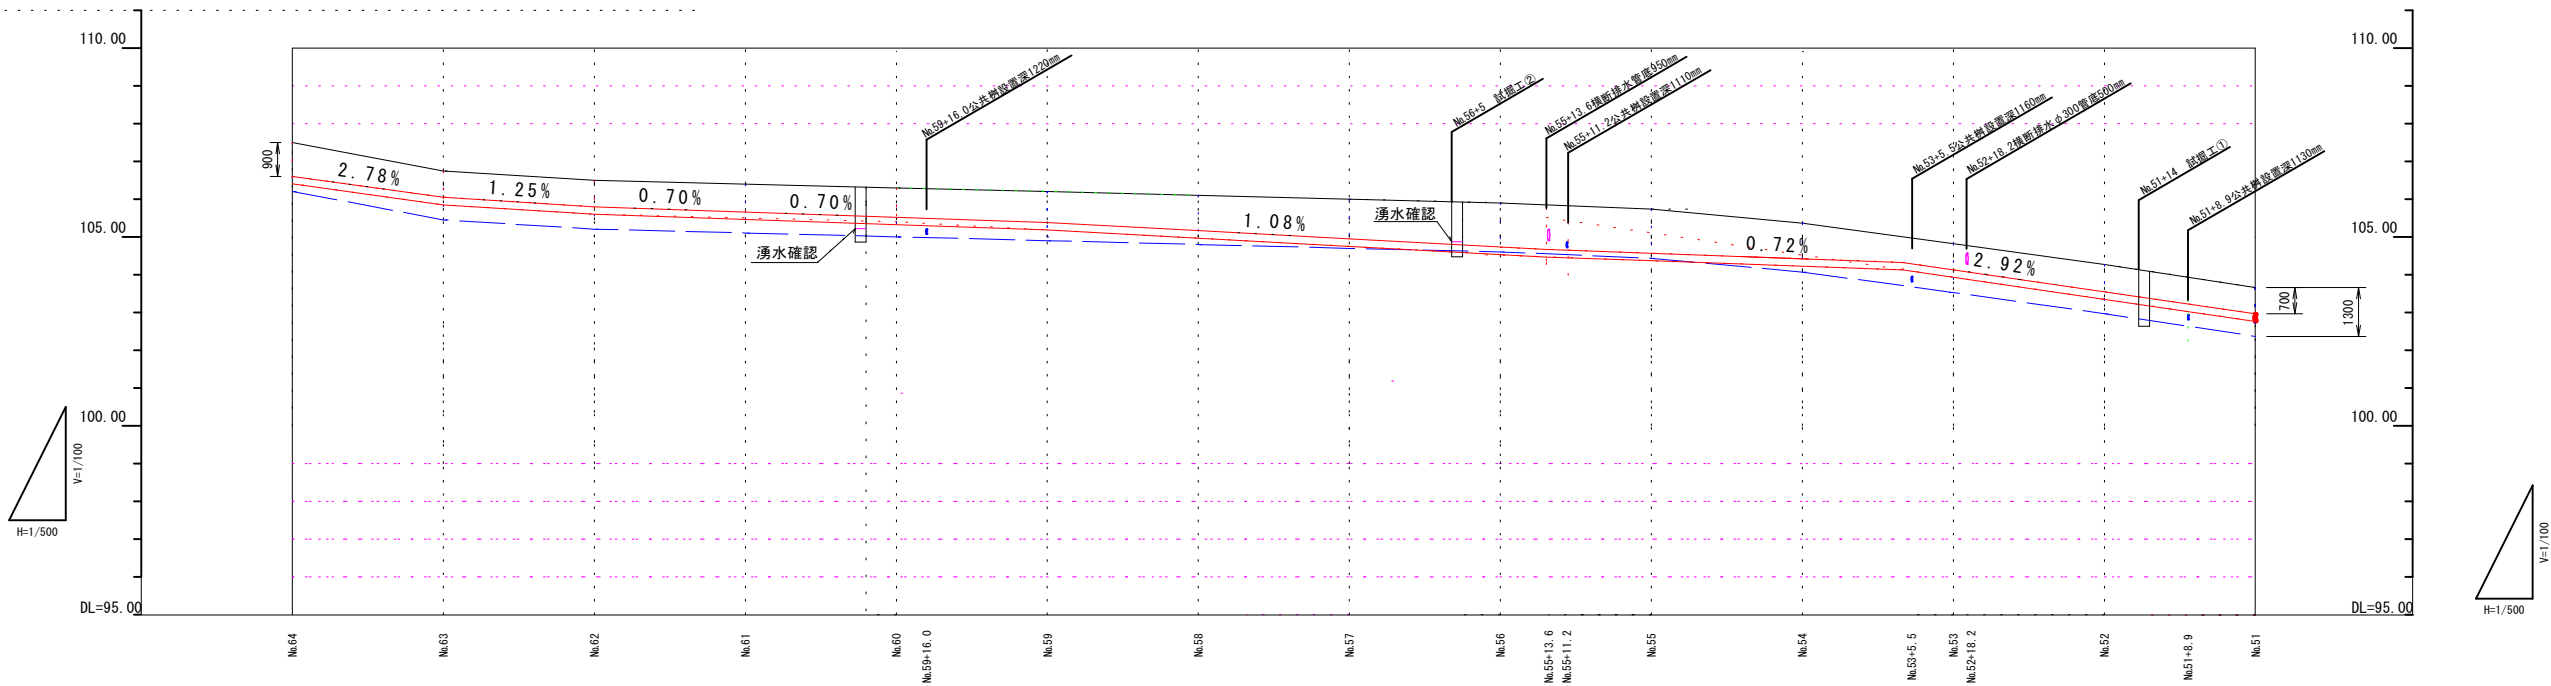

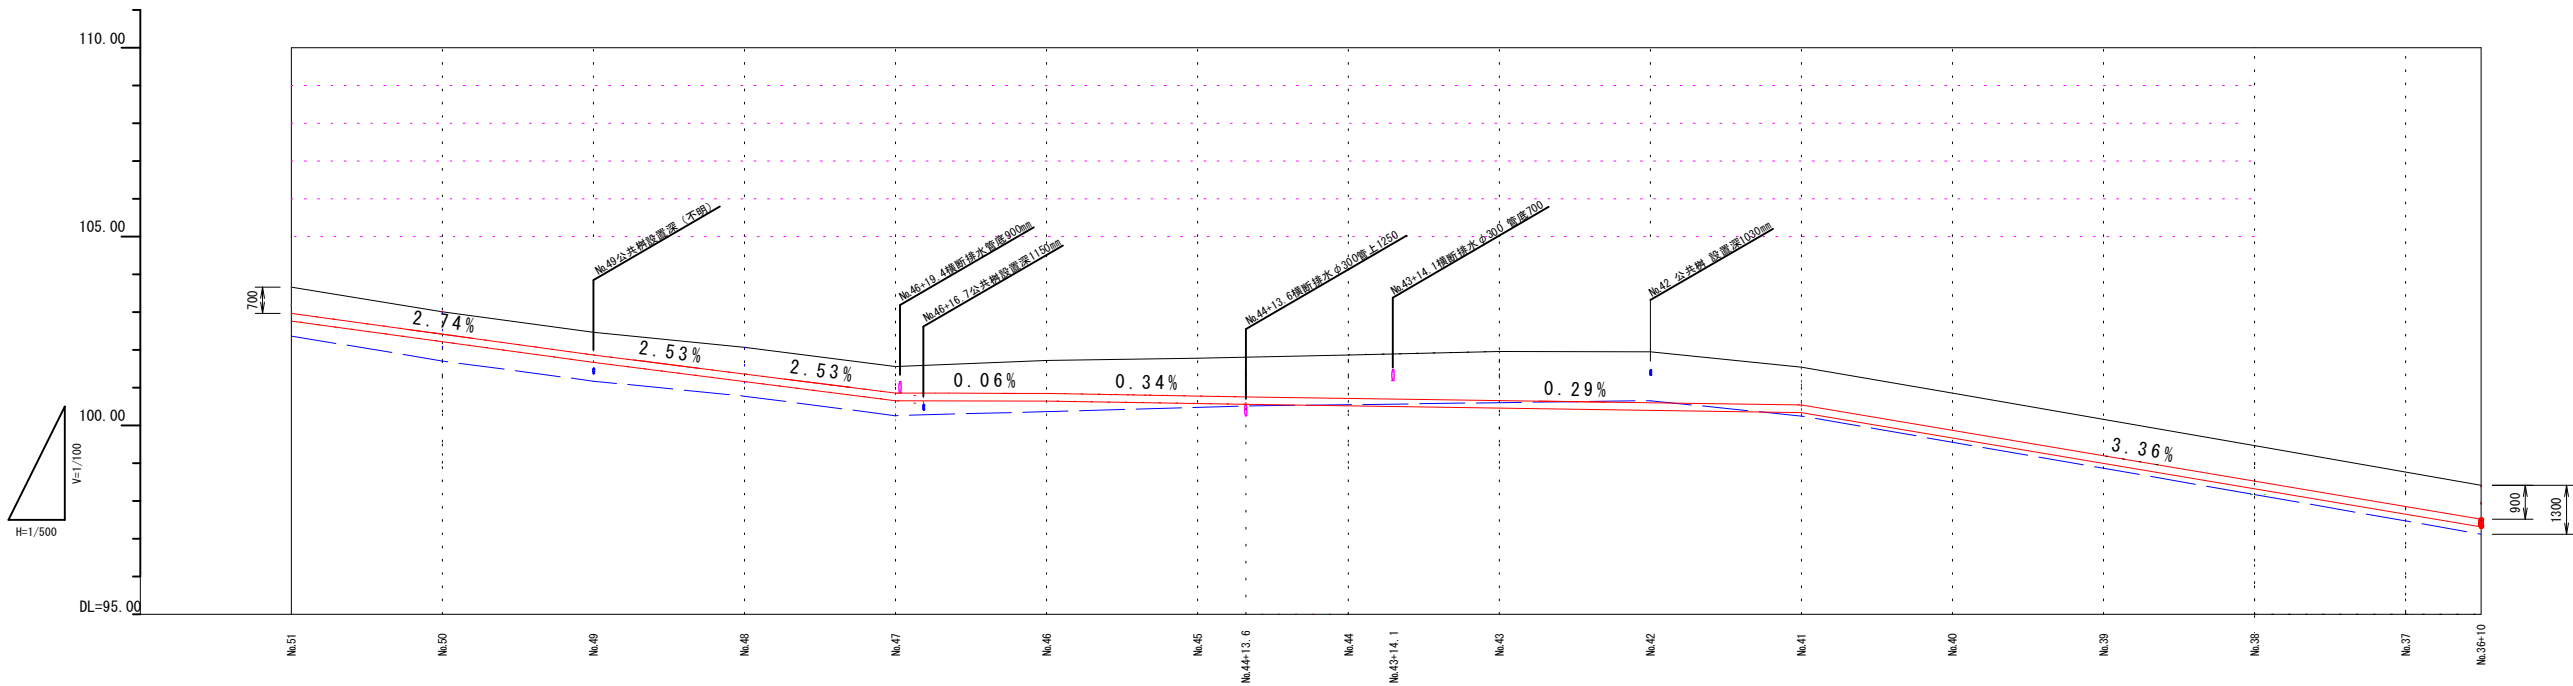


——— 当初掘削深 (1300mm)


——— 計画地下排水管理設置

図面番号	／	縮尺	
工種	舗裝修繕工事		
種別	平面図・標準断面図	番号	1／1
路線名	一般県道羽出庭三良坂線		
工事箇所	三次市三和町下板木地内		
三次市			


平面図 S=1:1000

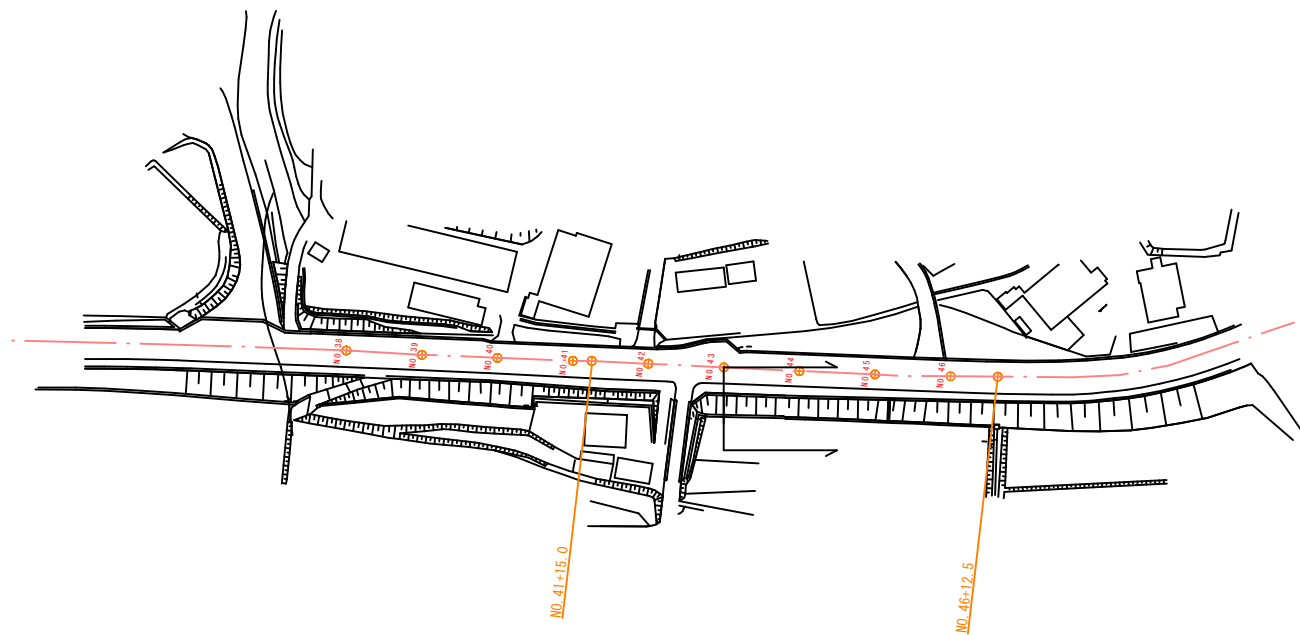


標準断面図 S=1:100

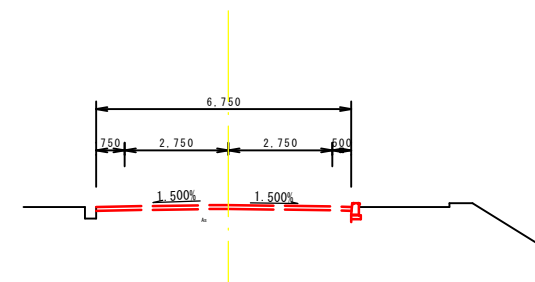


車道舗装
NO. 38～NO. 46+12.5

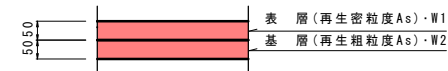

オーバーレイ工
NO. 64～NO. 72

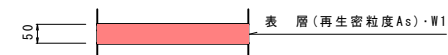

図面番号		縮尺	横断縮尺 1/400 縦断縮尺 1/200
工種	舗装修繕工事		
種別	舗装展開図	番号	2 / 1
路線名	一般県道羽出庭三良坂線		
工事箇所	三次市三和町下板木地内		
広島県三次市			

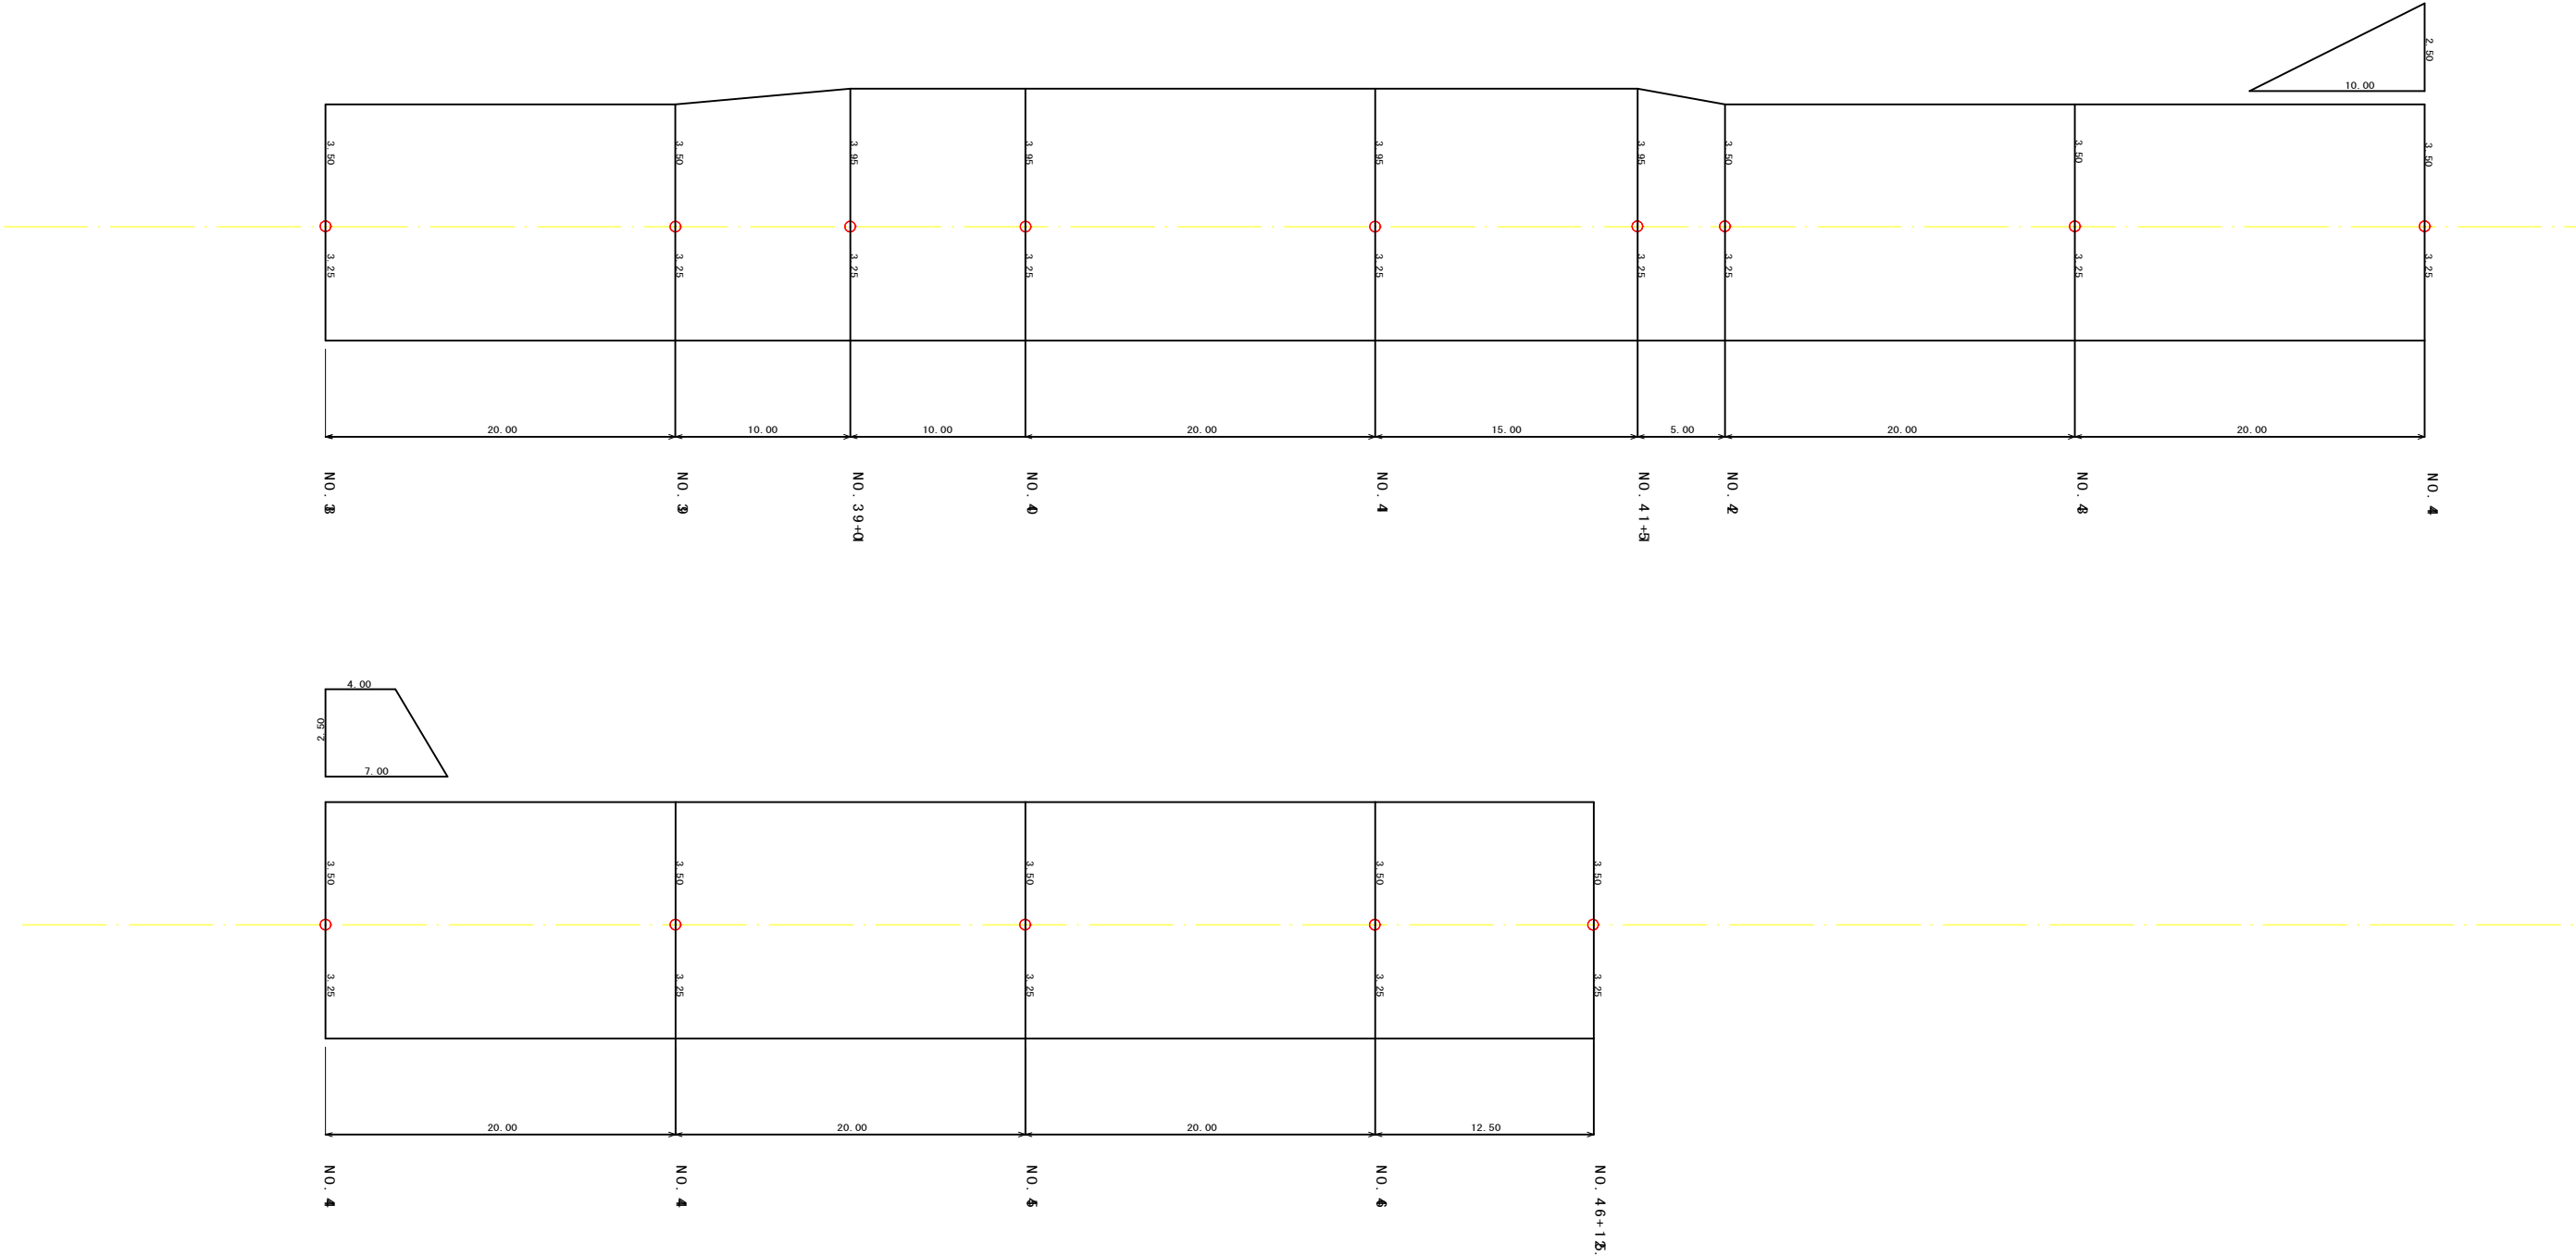

図面番号		縮尺	横断縮尺 1/400 縦断縮尺 1/200
工種	舗装修繕工事		
種別	舗装展開図	番号	2 / 2
路線名	一般県道羽出庭三良坂線		
工事箇所	三次市三和町下板木地内		
広島県三次市			

