



計画平面図
S=1:500

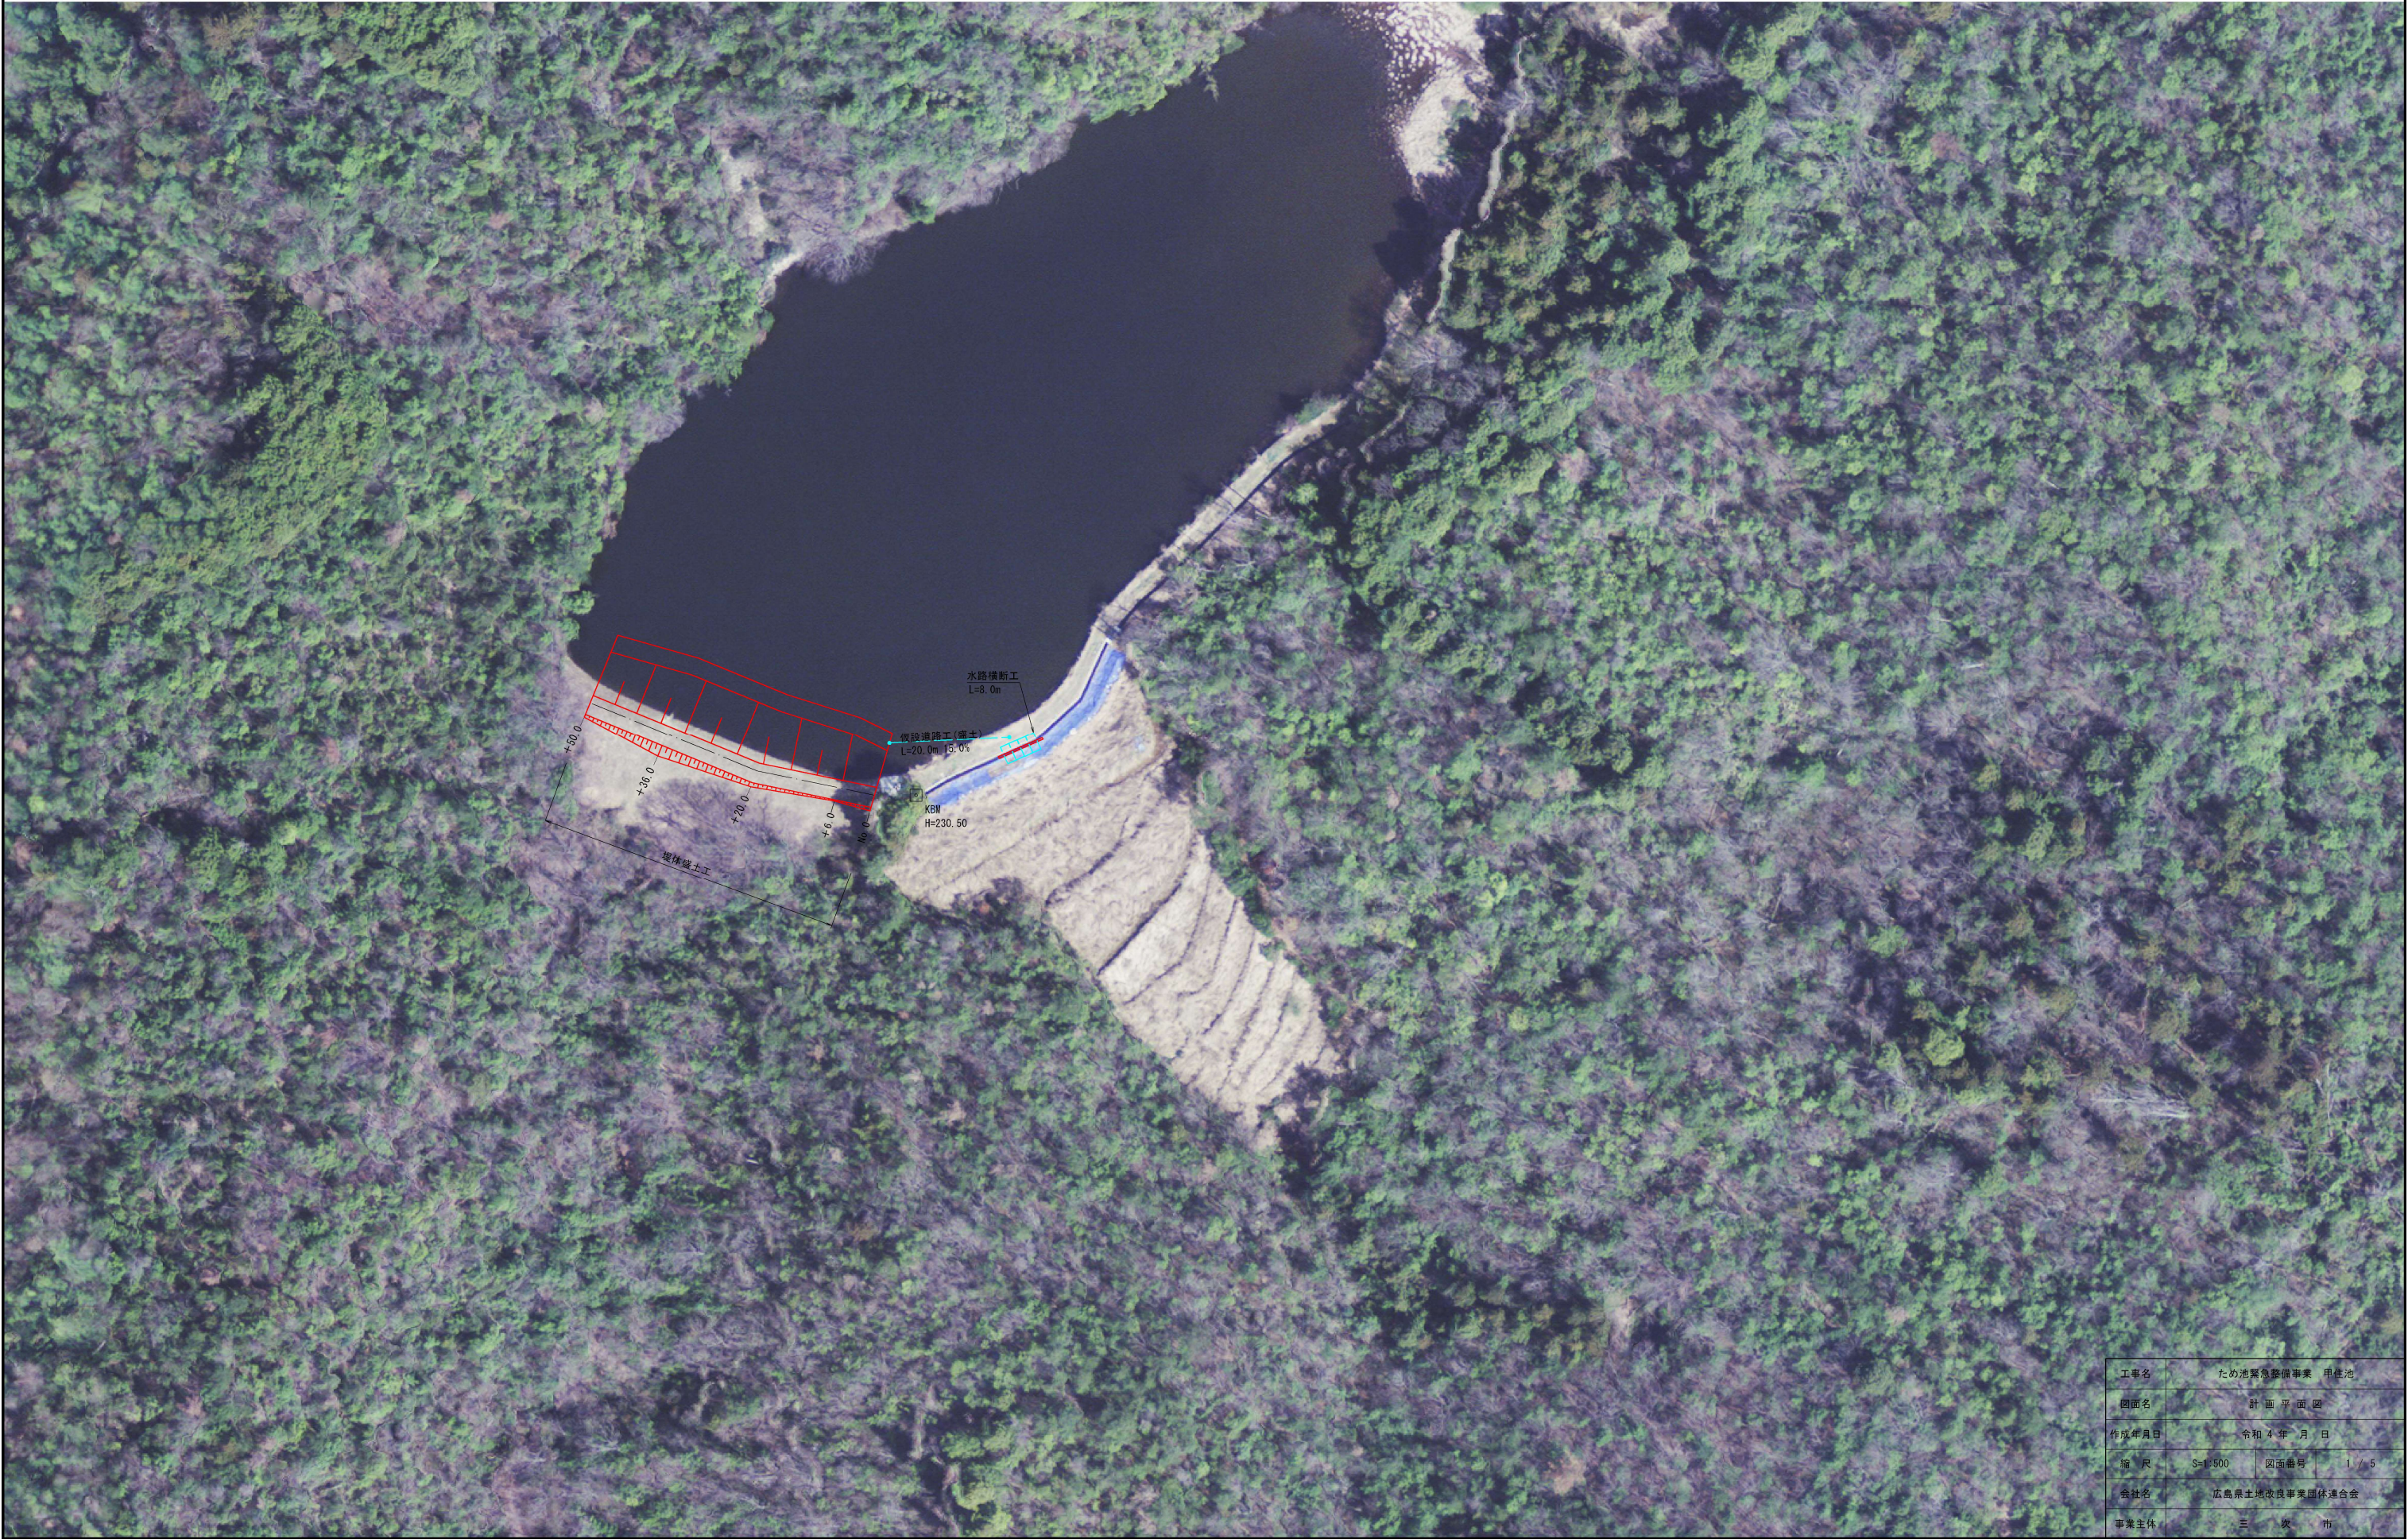

工事名	ため池緊急整備事業 甲佐池		
図面名	計画平面図		
作成年月日	令和4年 月 日		
縮尺	S=1:500	図面番号	1 / 5
会社名	広島県土地改良事業団体連合会		
事業主体	三 次 市		

縦断図


V=1:100
H=1:250

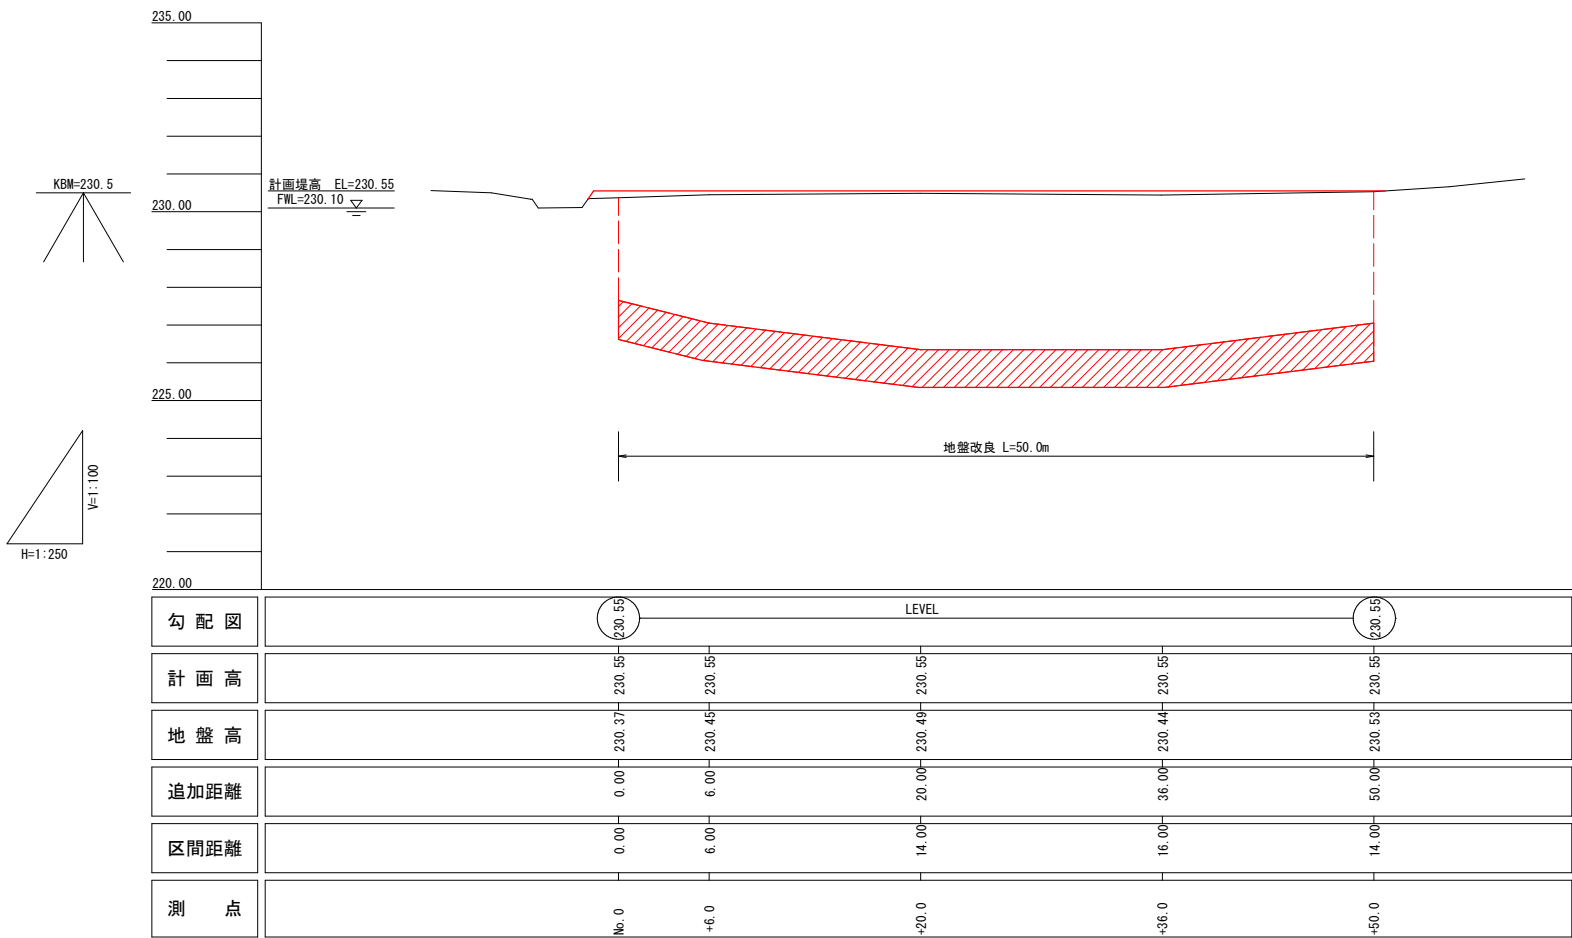

工事名	ため池緊急整備事業 甲住池		
図面名	縦断図		
作成年月日	令和4年 月 日		
縮尺	V=1:100 H=1:250	図面番号	2 / 5
会社名	広島県土地改良事業団体連合会		
事業者主体	三 次 市		

標準断面図(+20.0)


GH=230.49
FH=230.55
S=1:100

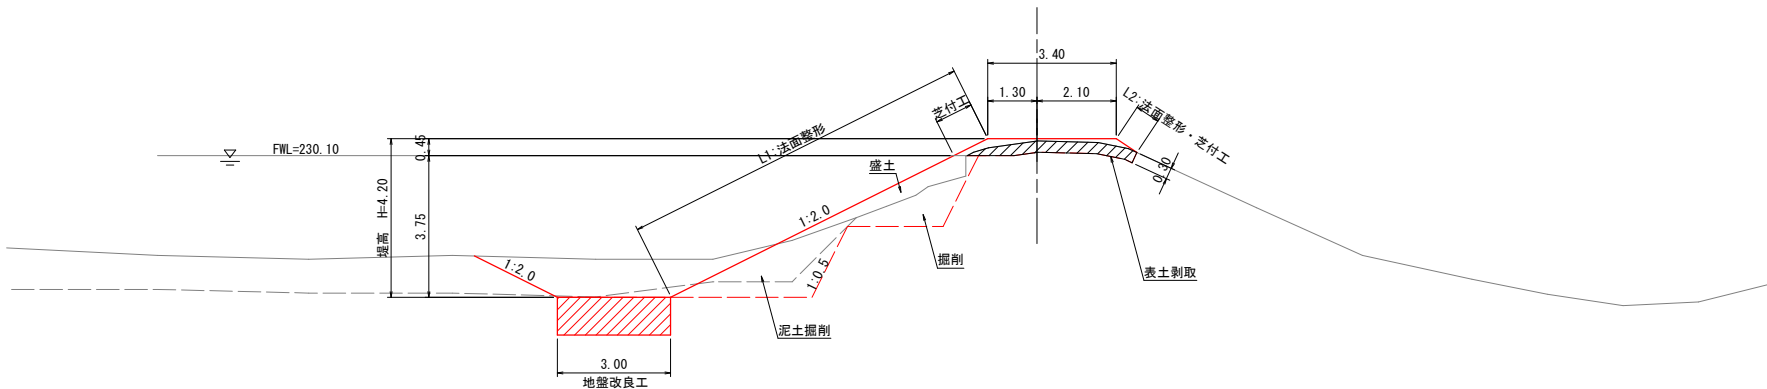


DL=220.00

地盤改良

S=1:50 L=50.0

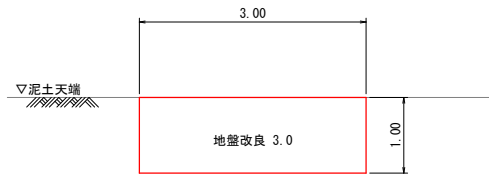


仮設道路

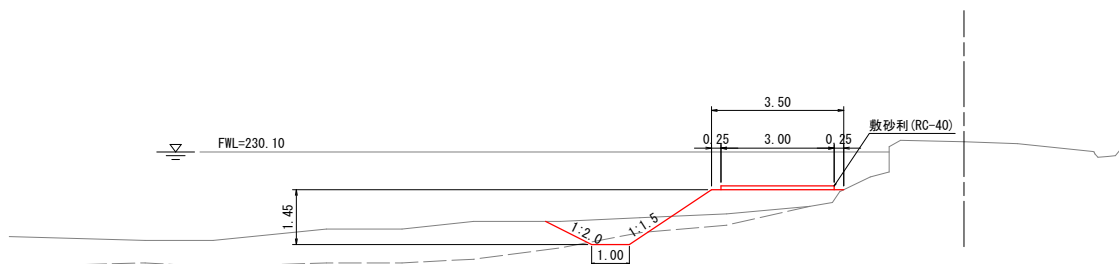

DL=220.00

水路横断工

S=1:50

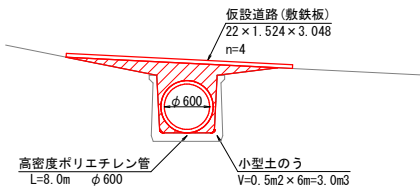


	単位:m2
泥土掘削	2.2
掘削	0.2
盛土	3.0
荒仕上げ	2.6
砂利鋪装工	3.0

工事名	ため池緊急整備事業 甲住池		
図面名	標準断面図		
作成年月日	令和4年 月 日		
縮尺	図示	図面番号	3 / 5
会社名	広島県土地改良事業団体連合会		
事業者主体	三 次 市		


横断図(No. 0~+20.0)

S=1:100

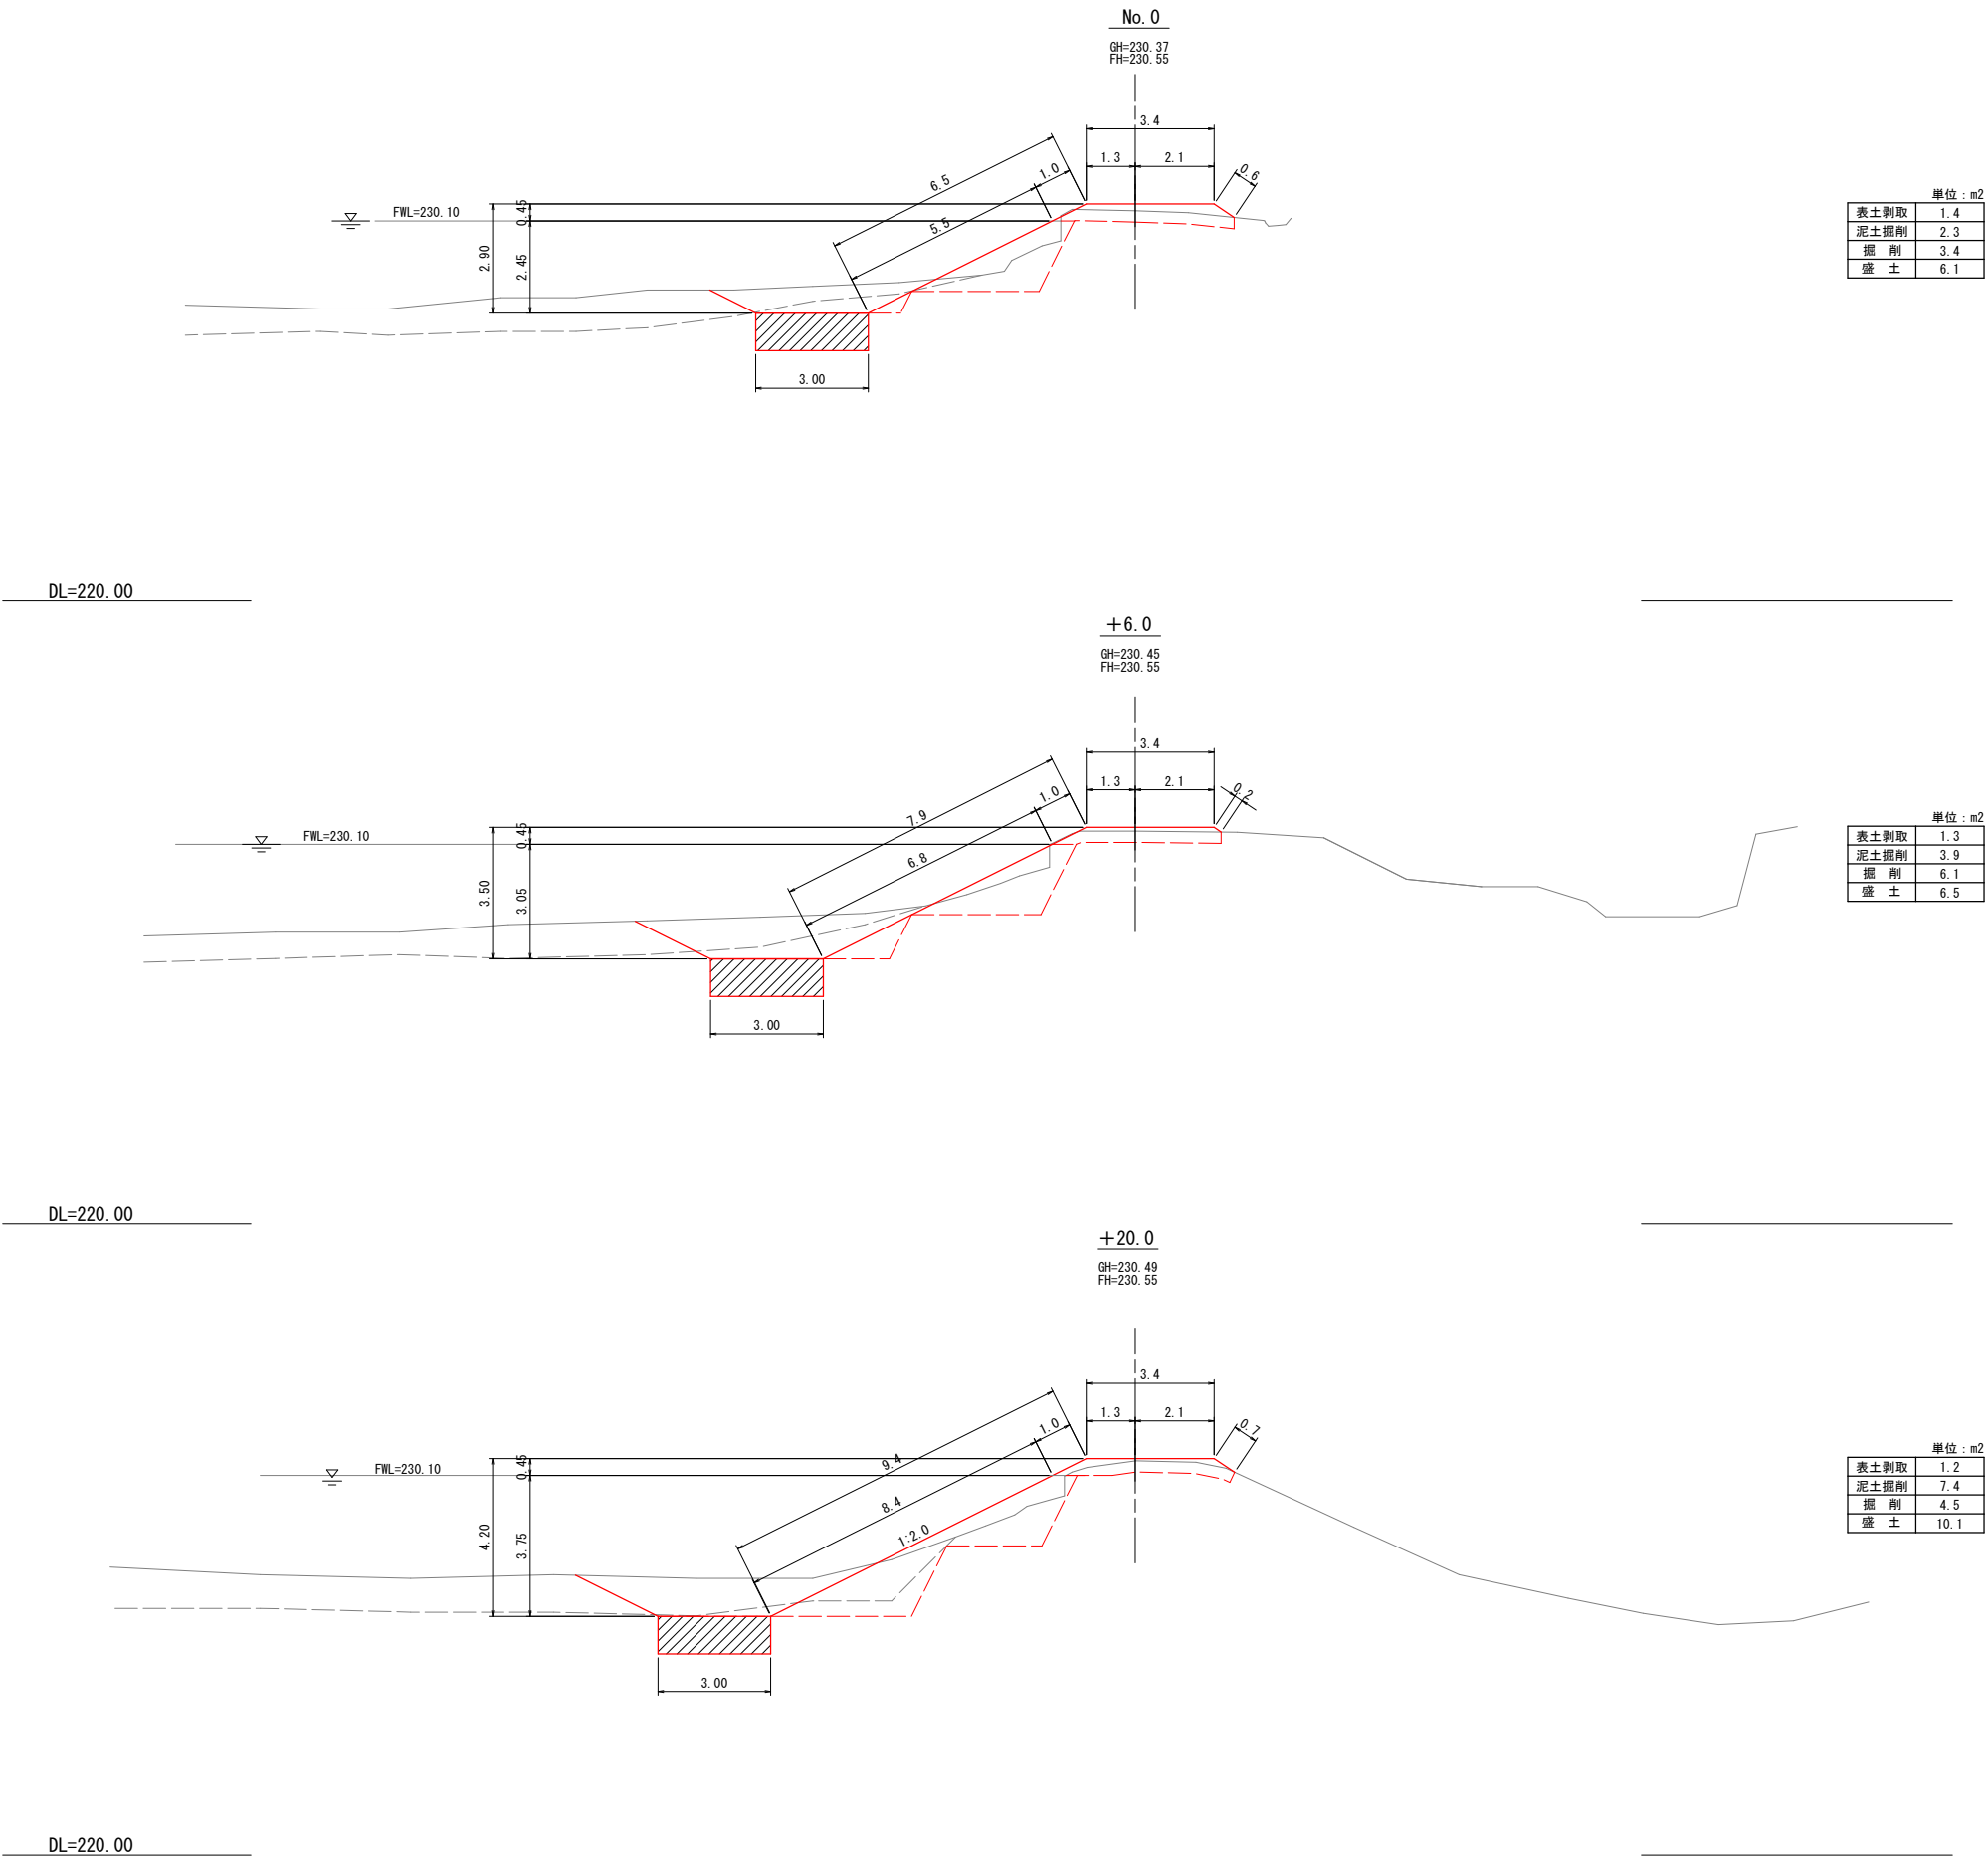


工事名	ため池緊急整備事業 甲住池		
図面名	横断図(No. 0~+20.0)		
作成年月日	令和4年 月 日		
縮尺	1:100	図面番号	4 / 5
会社名	広島県土地改良事業団体連合会		
事業者主体	三 次 市		

横断図 (+36.0~+50.0)
S=1:100

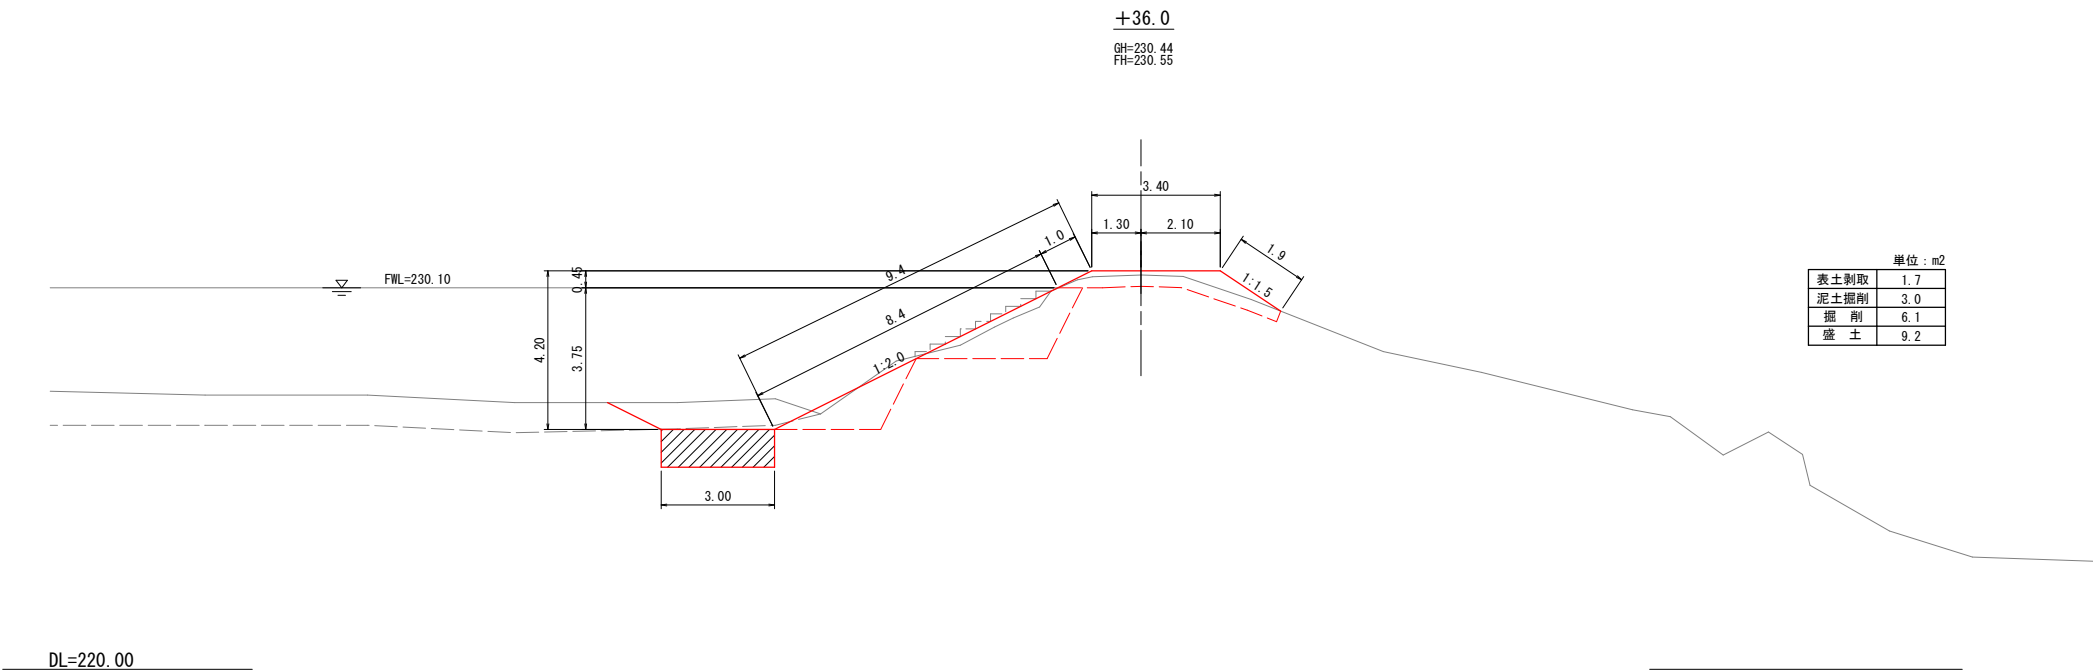

単位: m²

表土剥取	1.7
泥土掘削	3.0
掘削	6.1
盛土	9.2

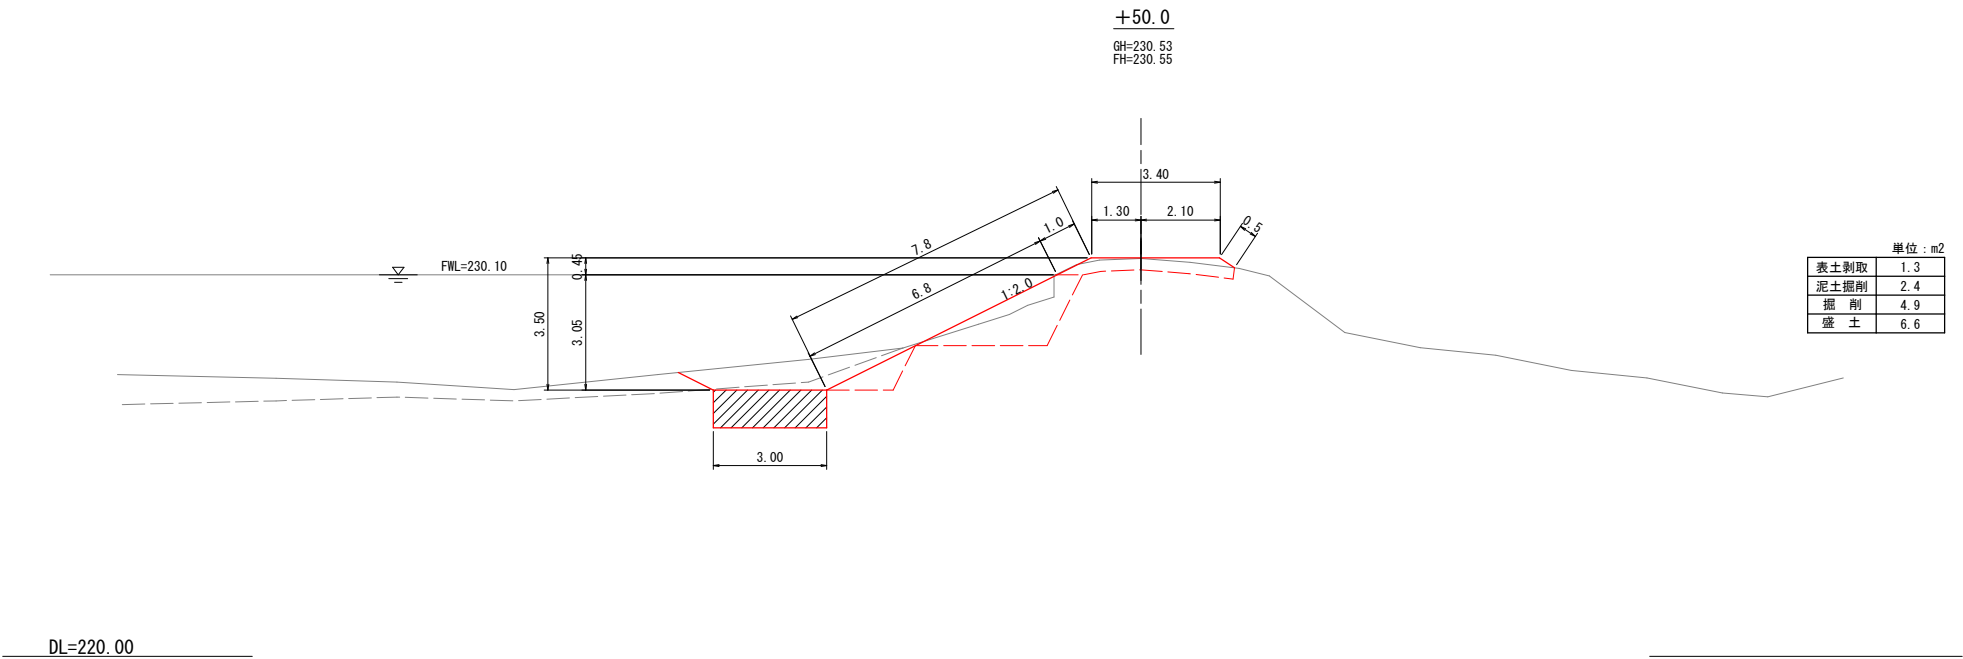

単位: m²

表土剥取	1.3
泥土掘削	2.4
掘削	4.9
盛土	6.6

工事名	ため池緊急整備事業 甲住池		
図面名	横断図 (+36.0~+50.0)		
作成年月日	令和4年 月 日		
縮尺	1:100	図面番号	5 / 5
会社名	広島県土地改良事業団体連合会		
事業者主体	三 次 市		