


吉舎方面隊第2分団3部4部
格納庫統合整備工事

令和5年 8月







株式会社原井隆建築設計事務所

訂正		TAKASHI HARAI ARCHITECTS 株式会社原井隆建築設計事務所 一級建築士事務所 広島県知事登録 23(1)第5582号 一級建築士 登録 第320892号 原井 隆	検 図	製 図	工事名称 吉舎方面隊第2分団3部4部 格納庫統合整備工事	図面名称 表紙	図面番号
							A-00
							区分
						縮尺	N.S.

[illegible]

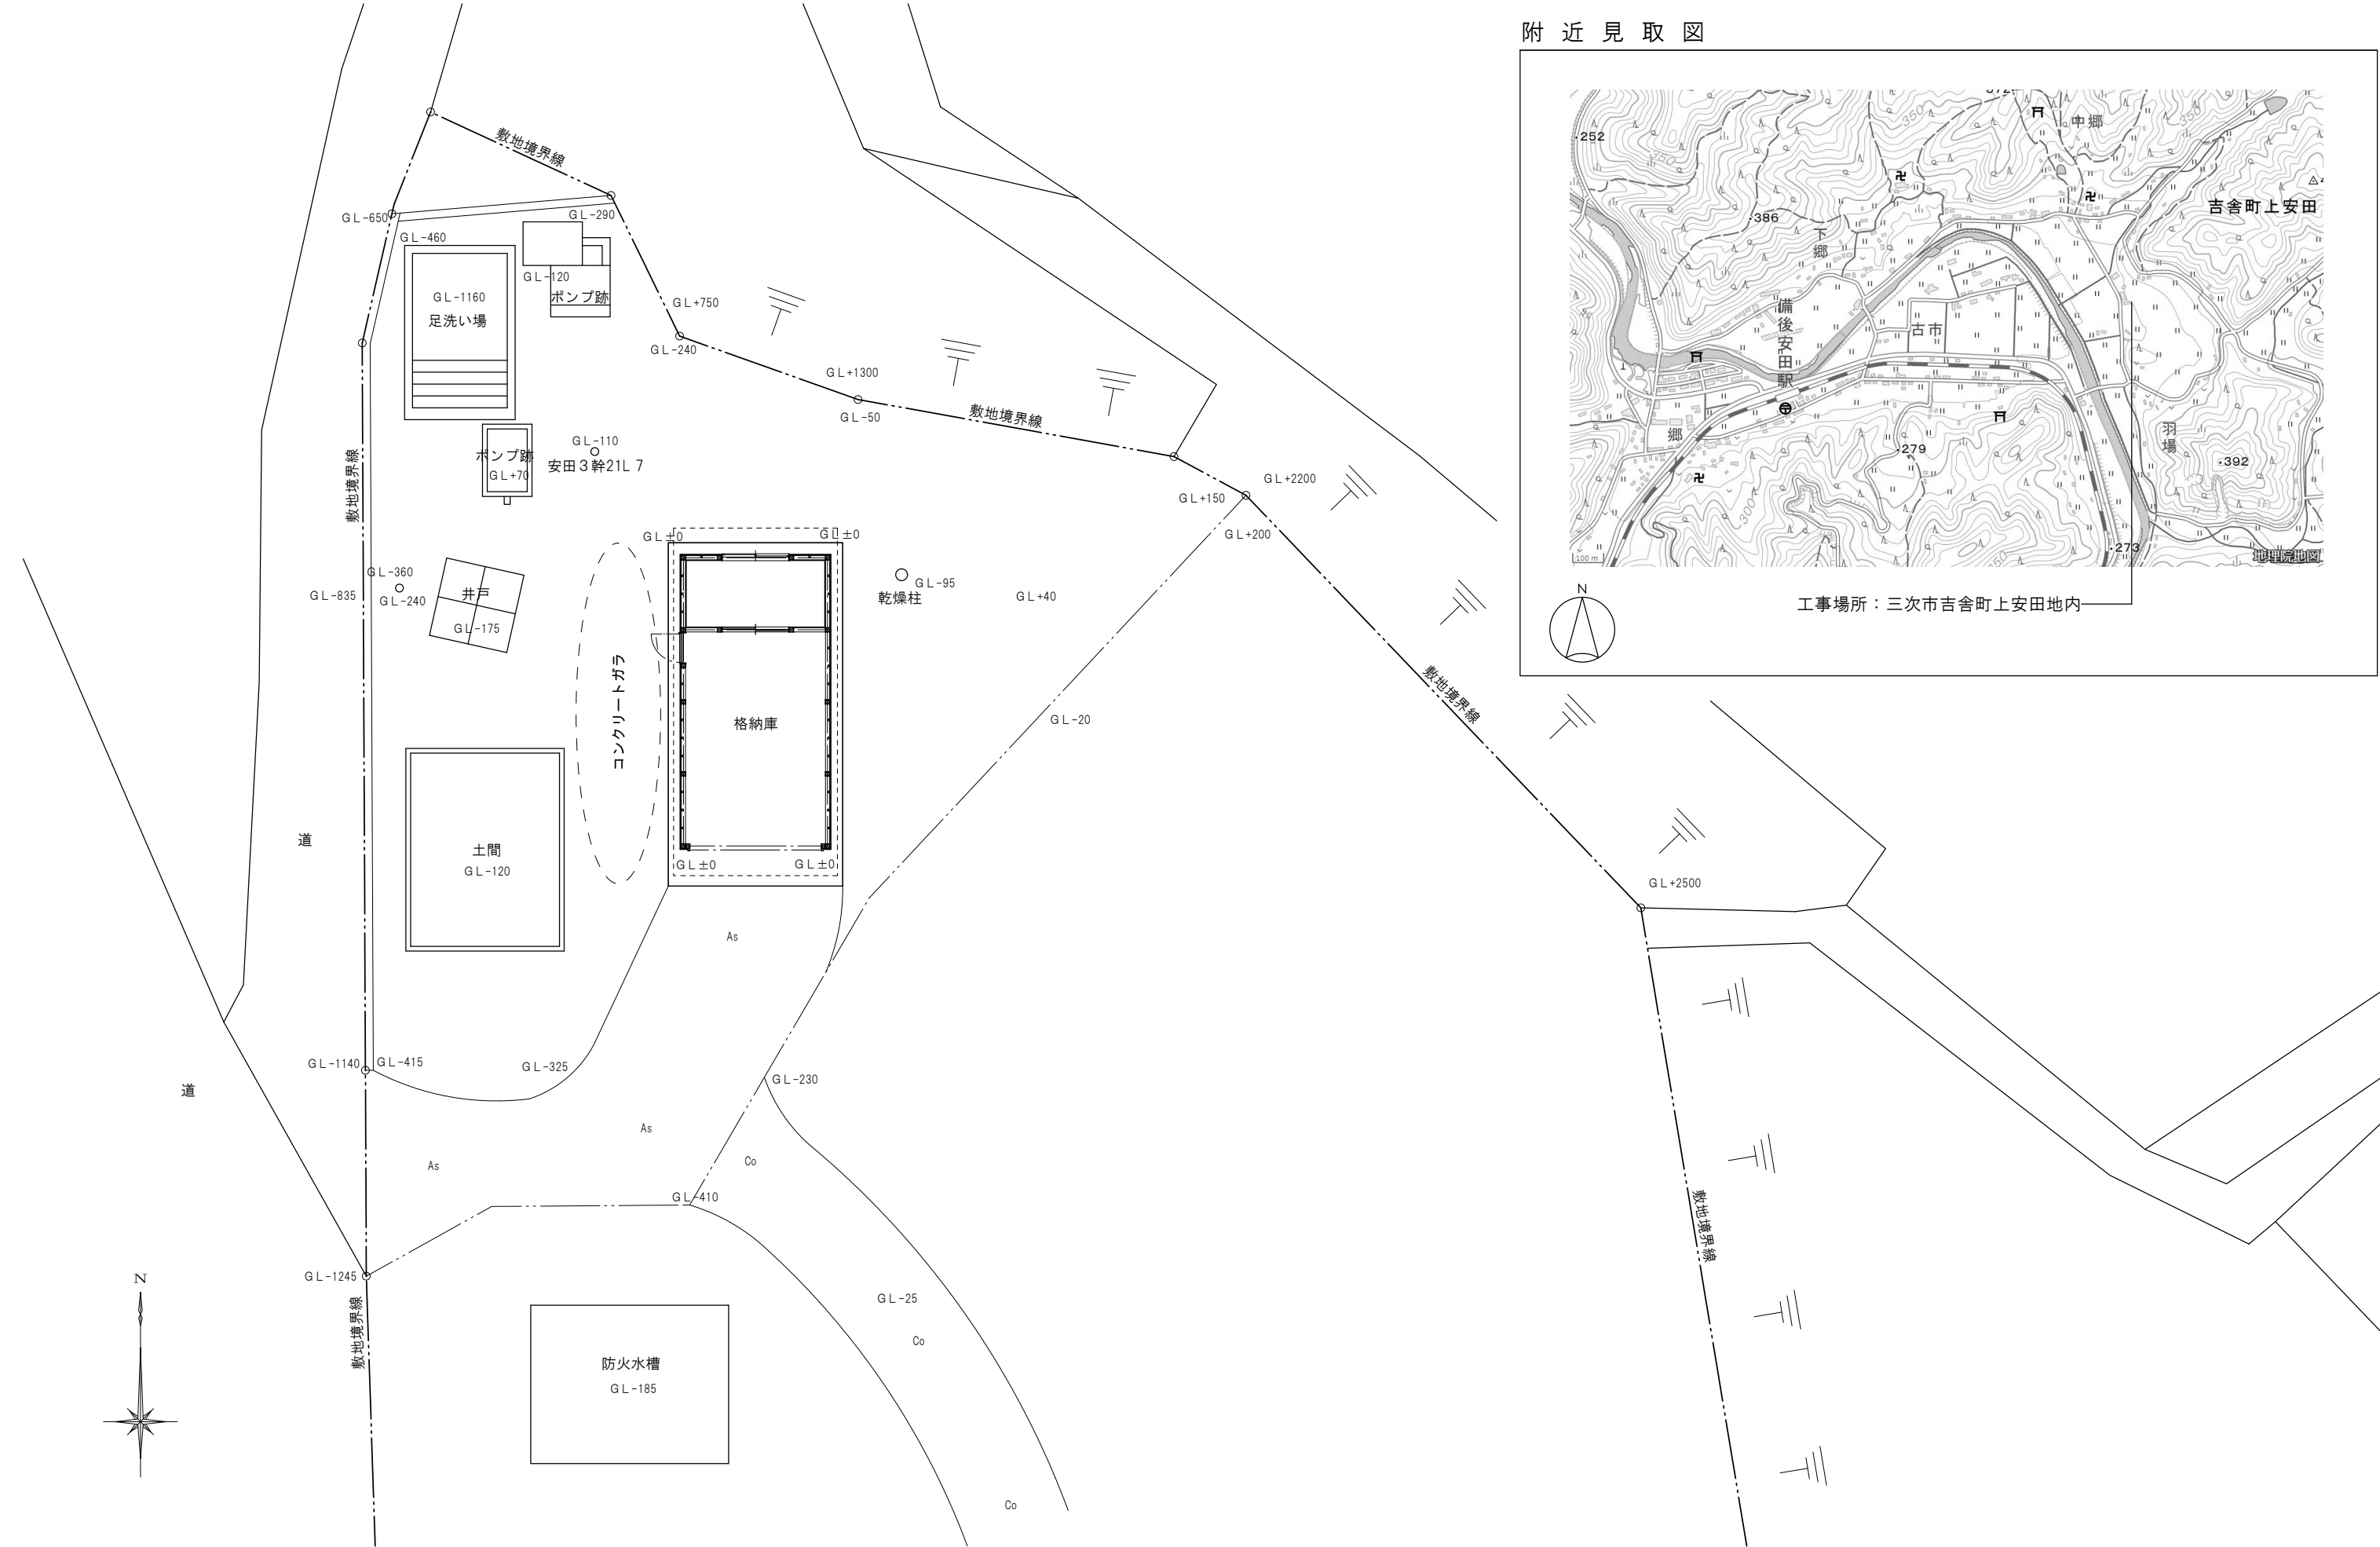


訂正		TAKASHI HARAI ARCHITECTS 株式会社原井隆建築設計事務所 一級建築士事務所 広島県知事登録 23(1)第5582号 一級建築士 登録 第320892号 原井 隆	校 図	製 図	工事名称 吉舎方面隊第2分団3部4部 格納庫統合整備工事	図面名称 現況配置図	図面番号
				A-02			
							縮尺 1/150

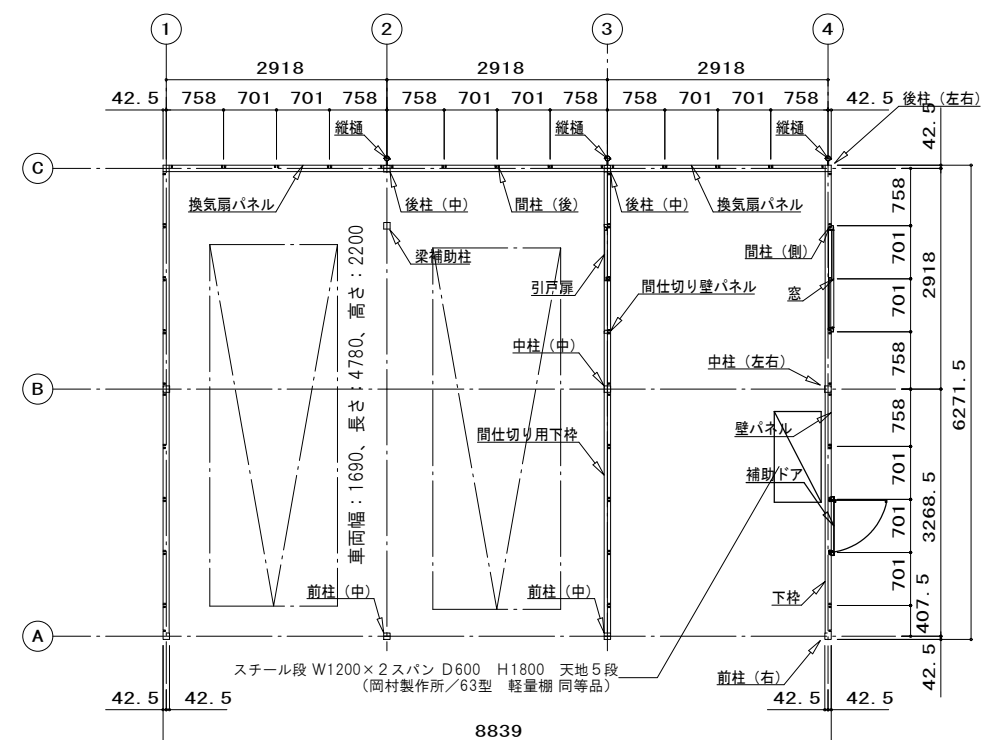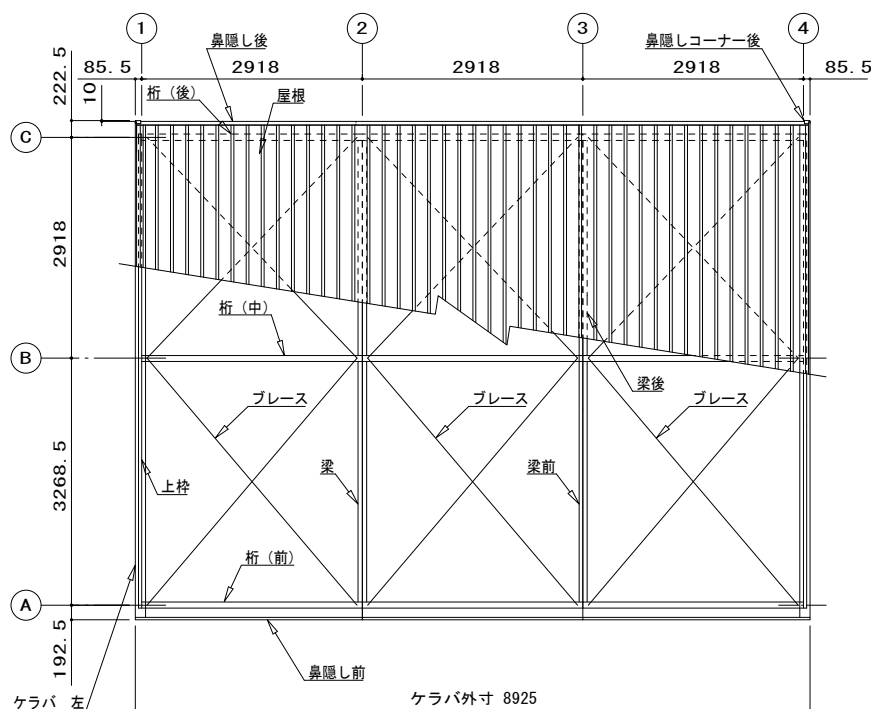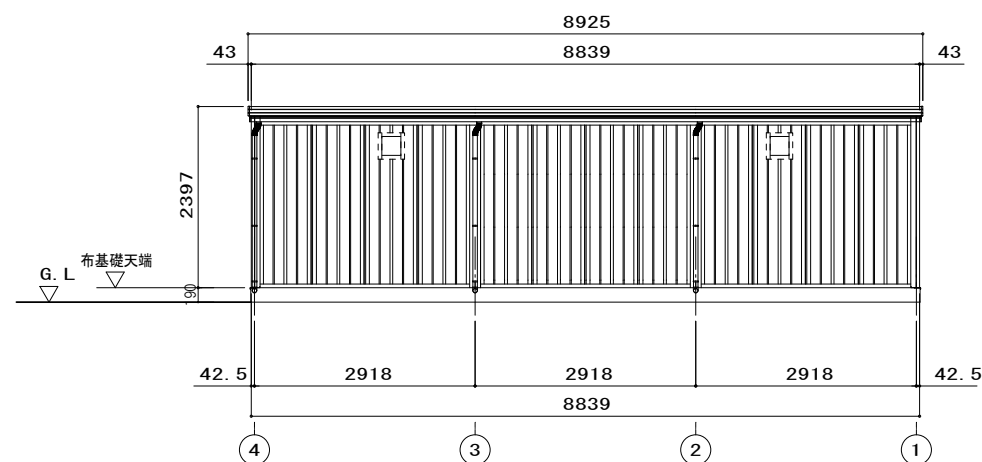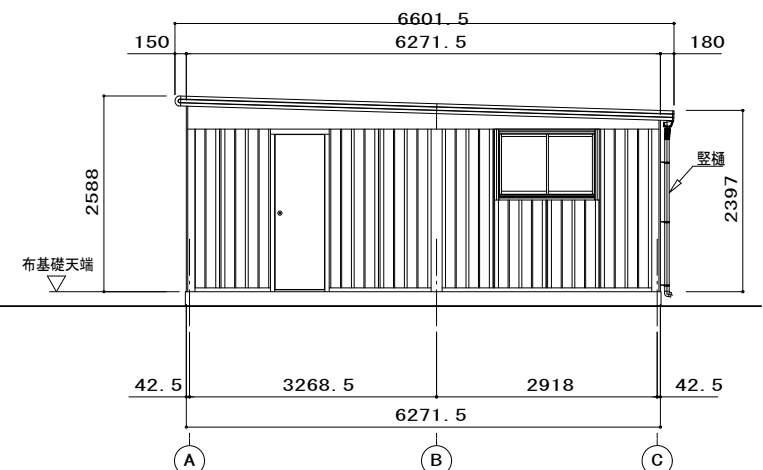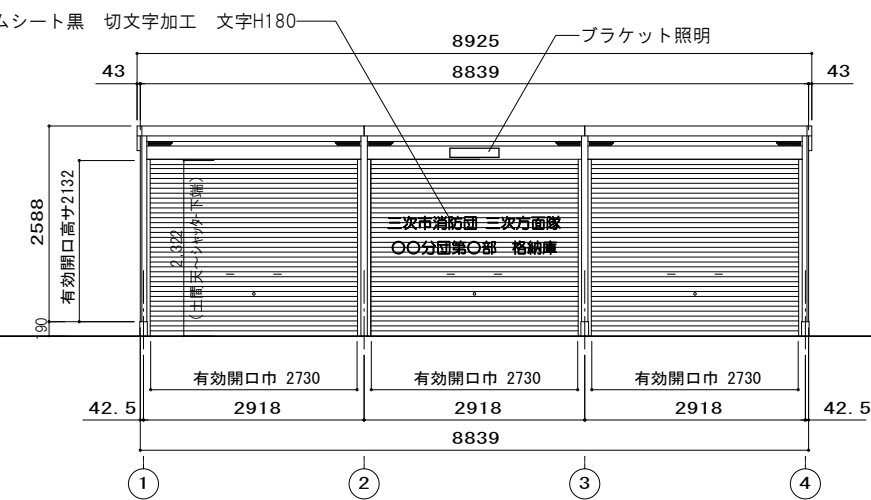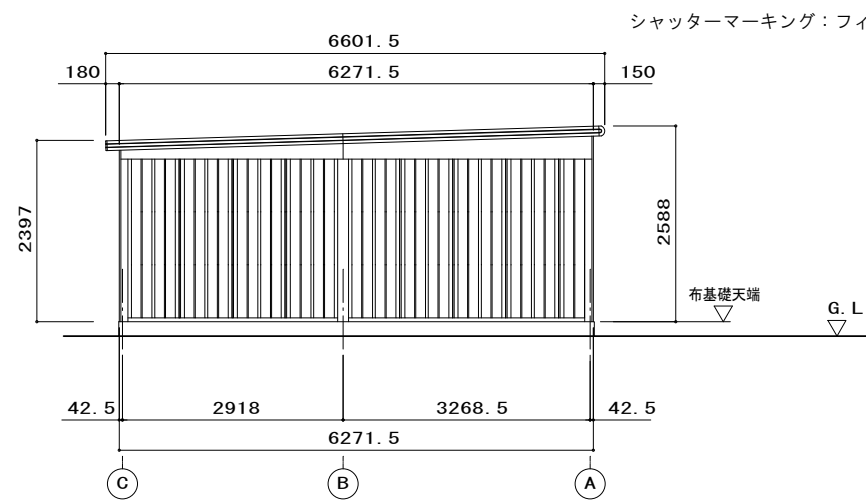

株式会社淀川製作所 ヨドガレージラヴィージュⅢ 同等品

訂正		TAKASHI HARAI ARCHITECTS 株式会社原井隆建築設計事務所 一級建築士事務所 広島県知事登録 23(1)第5582号 一級建築士 登録 第320892号 原井 隆	検 図	製 図	工事名称 吉舎方面隊第2分団3部4部 格納庫統合整備工事	図面名称 平面図・立面図・断面図	図面番号
				A-04			
							縮尺 1/100

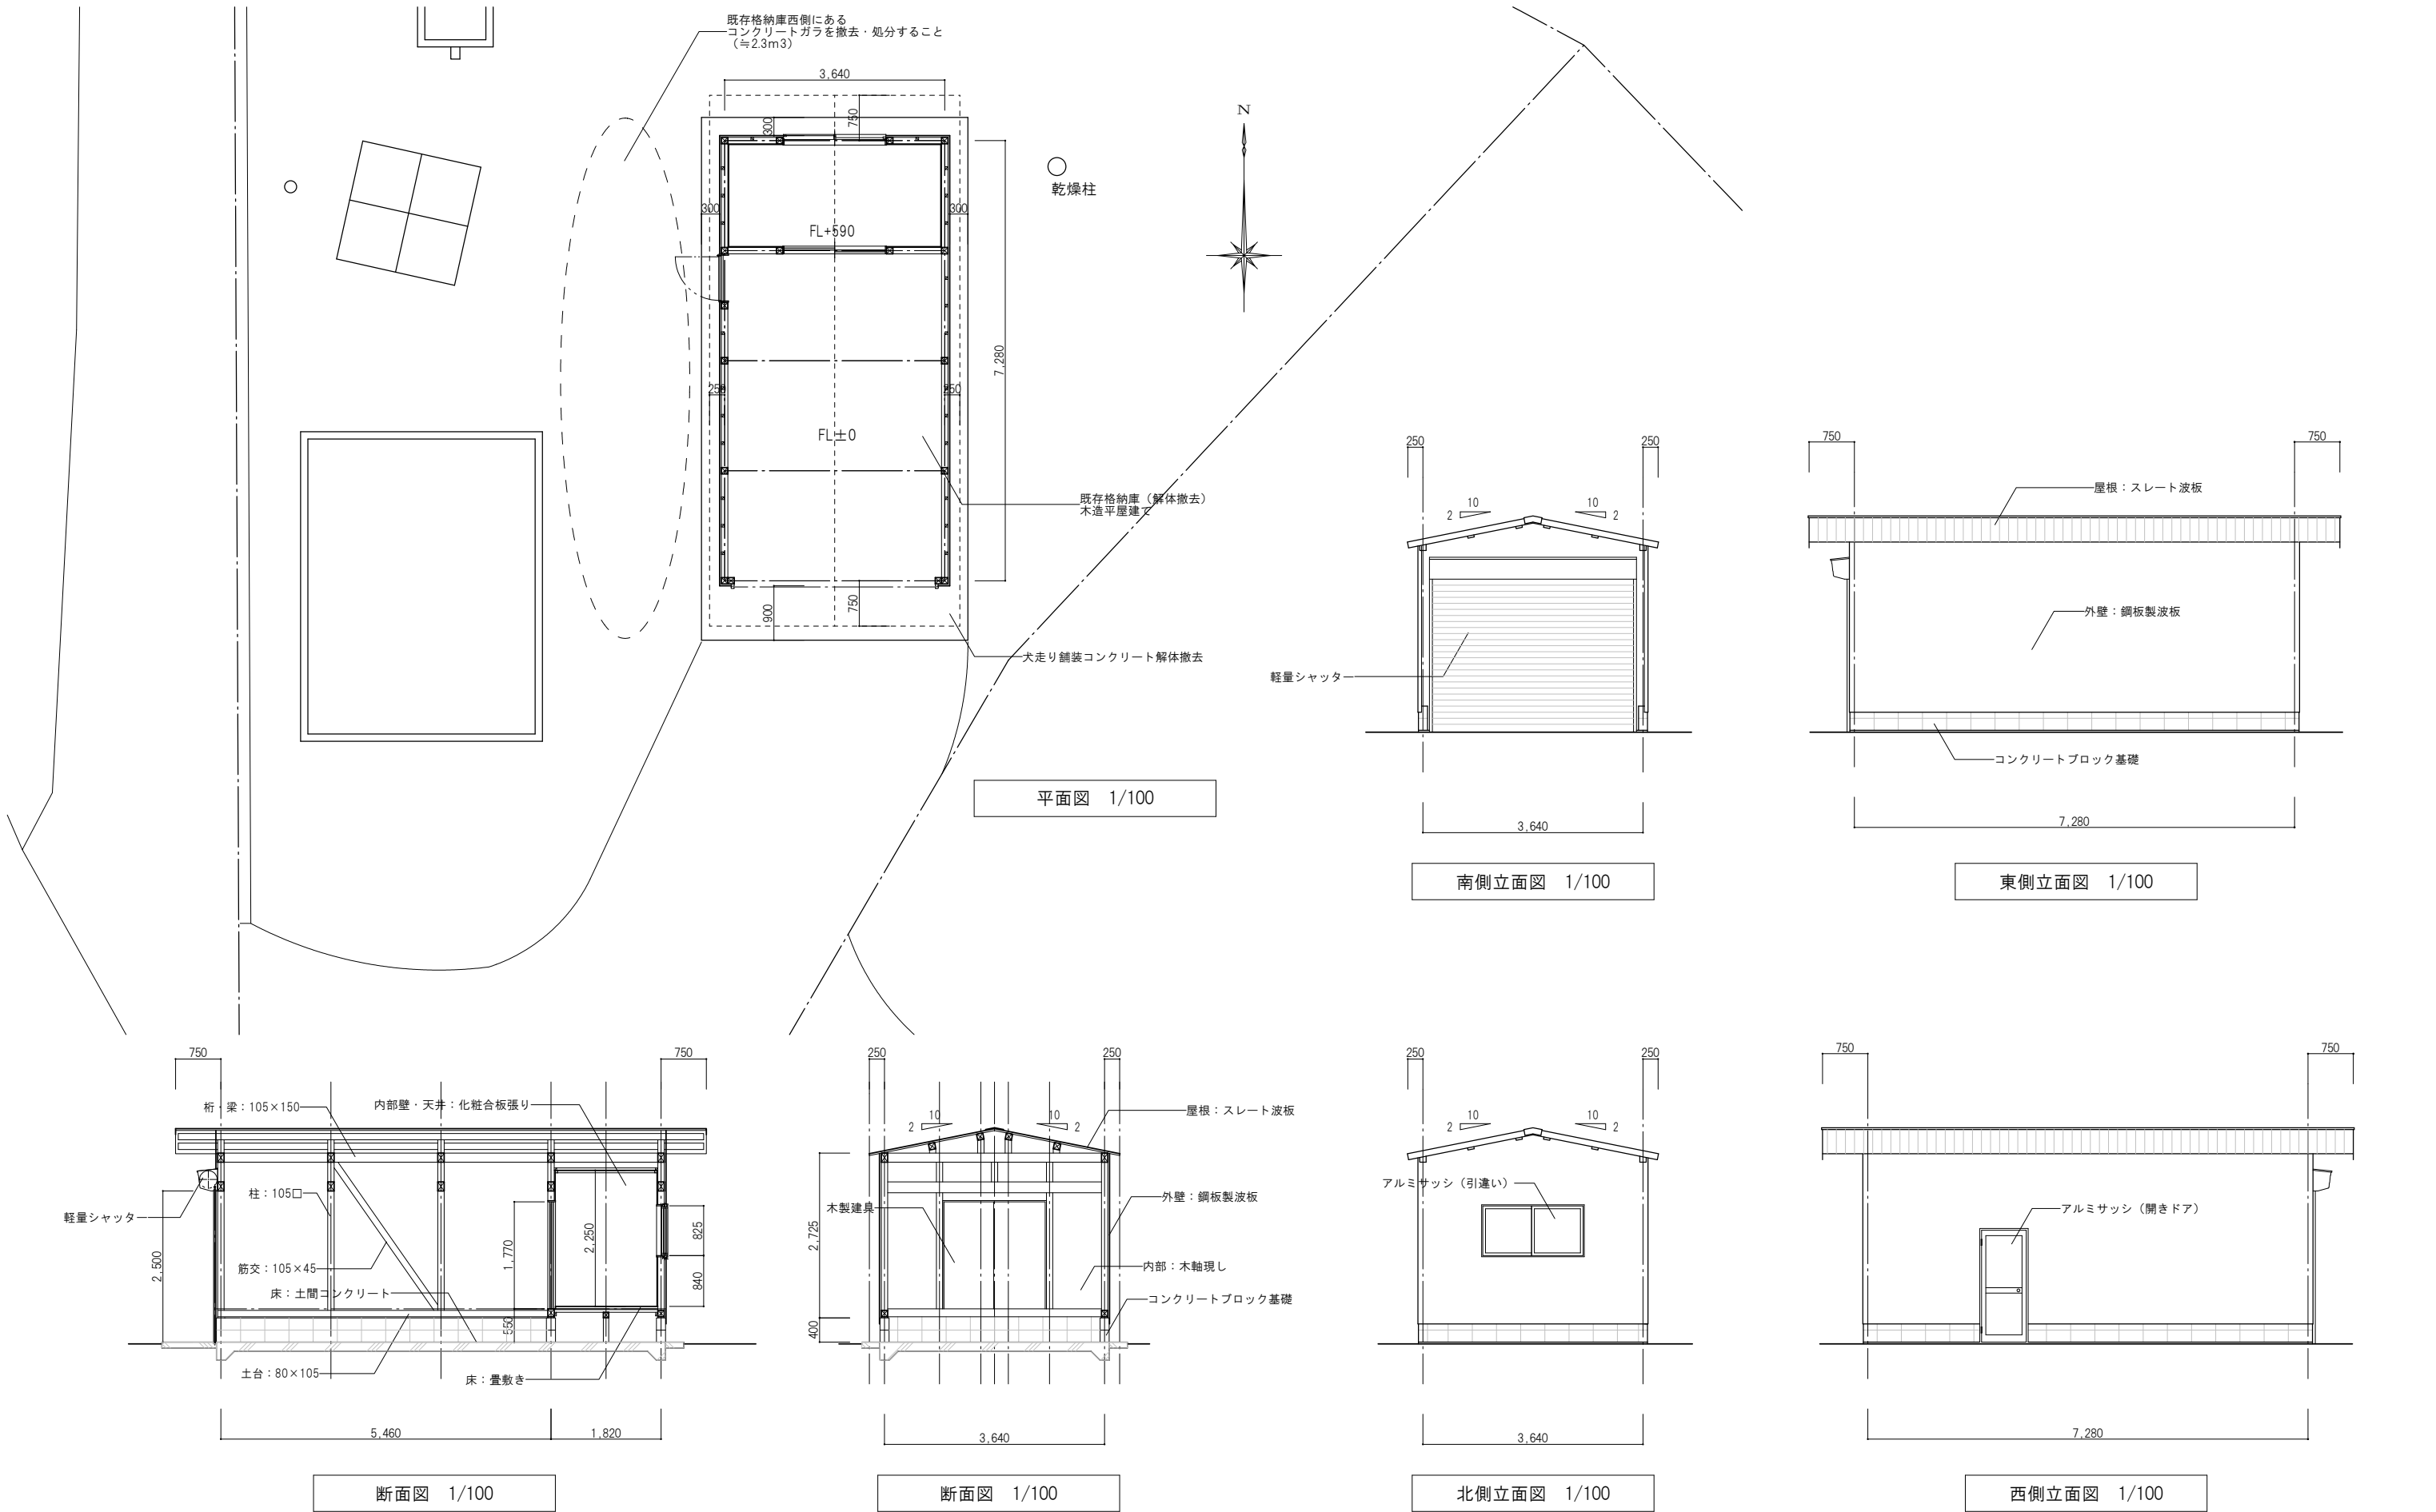

訂正		TAKASHI HARAI ARCHITECTS 株式会社原井隆建築設計事務所 一級建築士事務所 広島県知事登録 23(1)第5582号 一級建築士 登録 第320892号 原井 隆	校 図	製 図	工事名称 吉舎方面隊第2分団3部4部 格納庫統合整備工事	図面名称 解体撤去図 (既存格納庫)	図面番号
				A-06			
				縮尺 A3判: 1/100			区分