



平面図

S=1:250



水槽工 600-1
N=1.0個

KF=300
L=134.5m

KBM1 260.000
No. 0

+20.0

+40.0

+60.0

+80.0

+100.0


+120.0

+134.5

KBM2 259.000

| | | | |
|-------|----------------------------|------|-------|
| 工事名 | 農地耕作条件改善事業 三次第4地区 飯屋迫工区 | | |
| 図面名 | 1号路線平面図 | | |
| 作成年月日 | 令和5年月日 | | |
| 縮尺 | 1:250 | 図面番号 | 1 / 8 |
| 会社名 | 広島県土地改良事業団体連合会 | | |
| 事業者名 | 三次市 | | |


縦断面図

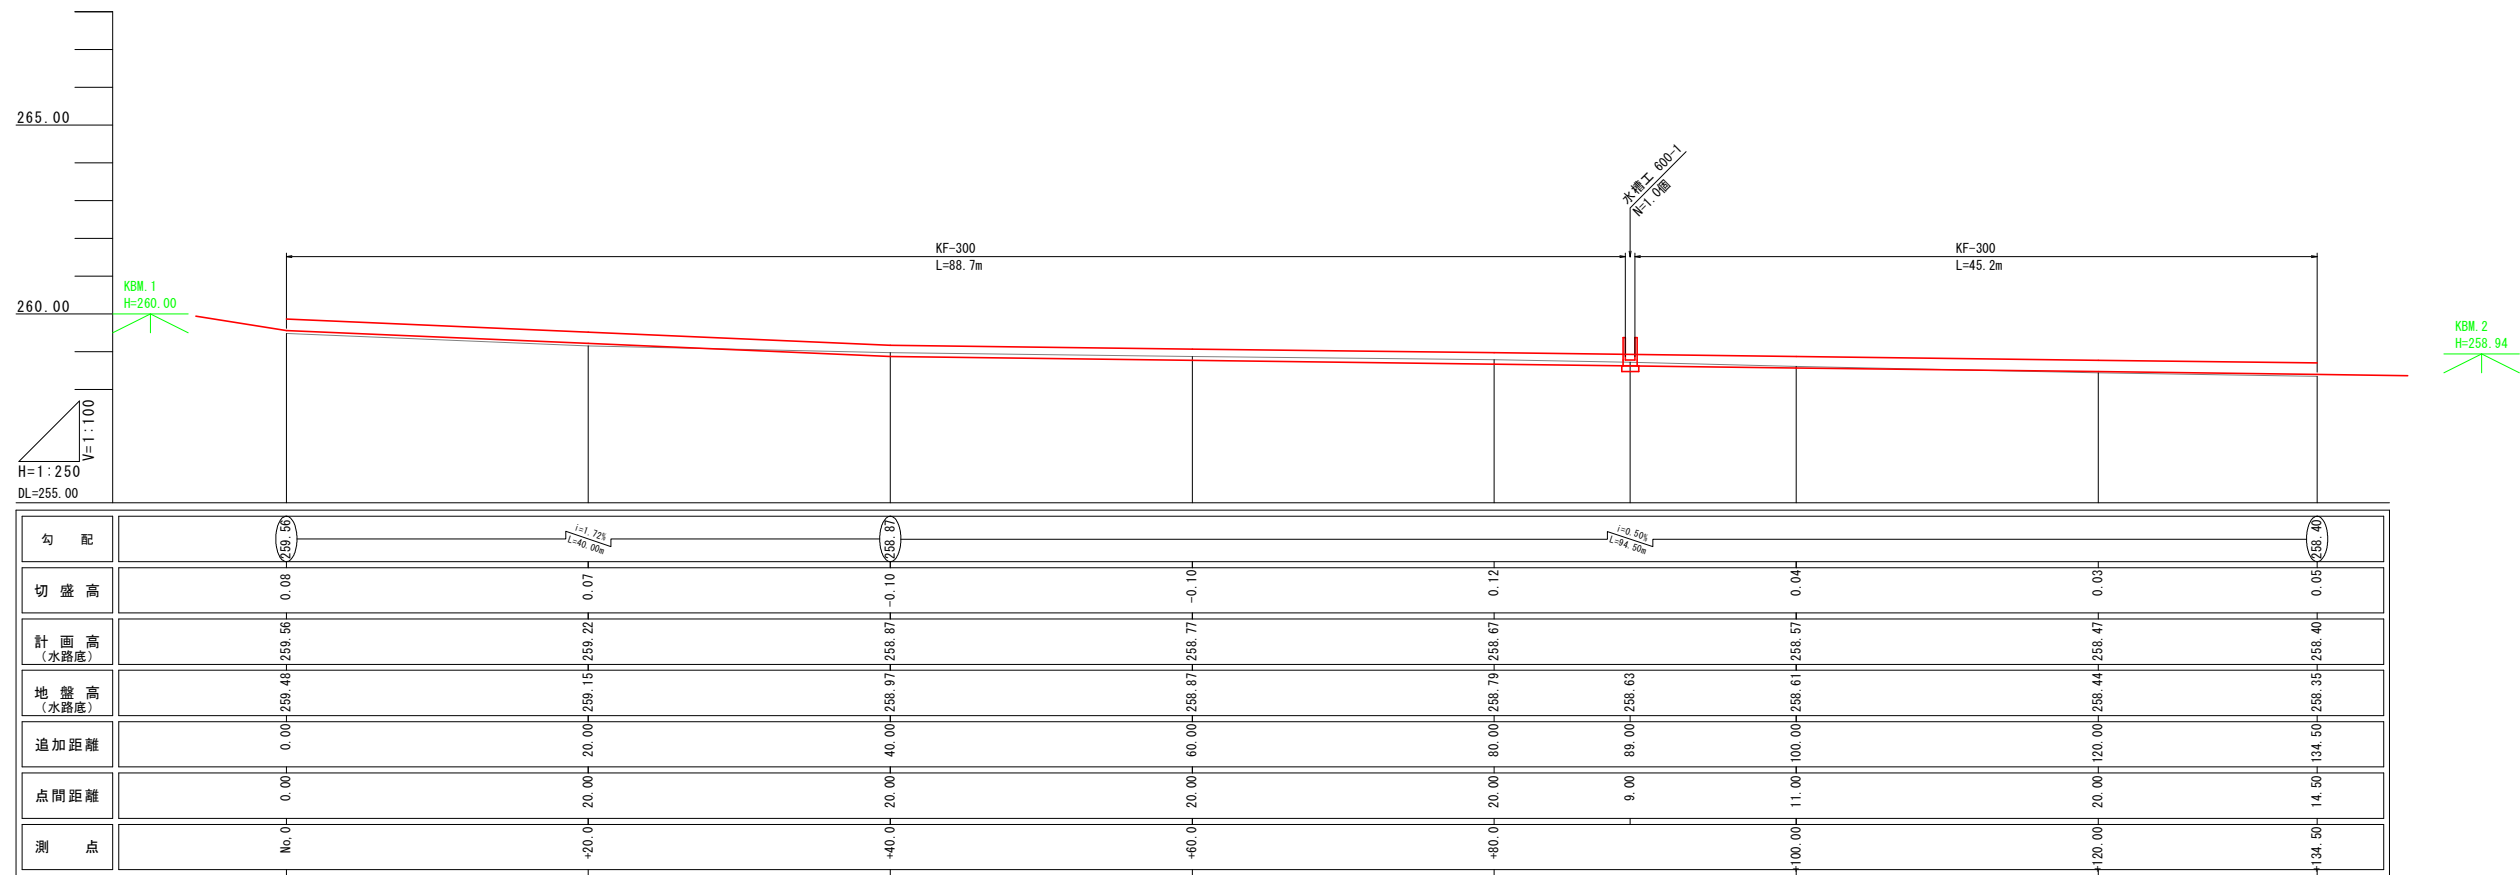

| | | | |
|-------|----------------------------|------|-------|
| 工事名 | 農地耕作条件改善事業 三次第4地区 仮屋迫工区 | | |
| 図面名 | 1号路線 縦断面図 | | |
| 作成年月日 | 令和5年 月 日 | | |
| 縮尺 | 図示 | 図面番号 | 2 / 8 |
| 会社名 | 広島県土地改良事業団体連合会 | | |
| 事業主体 | 三次市 | | |


横断面図

S=1:50

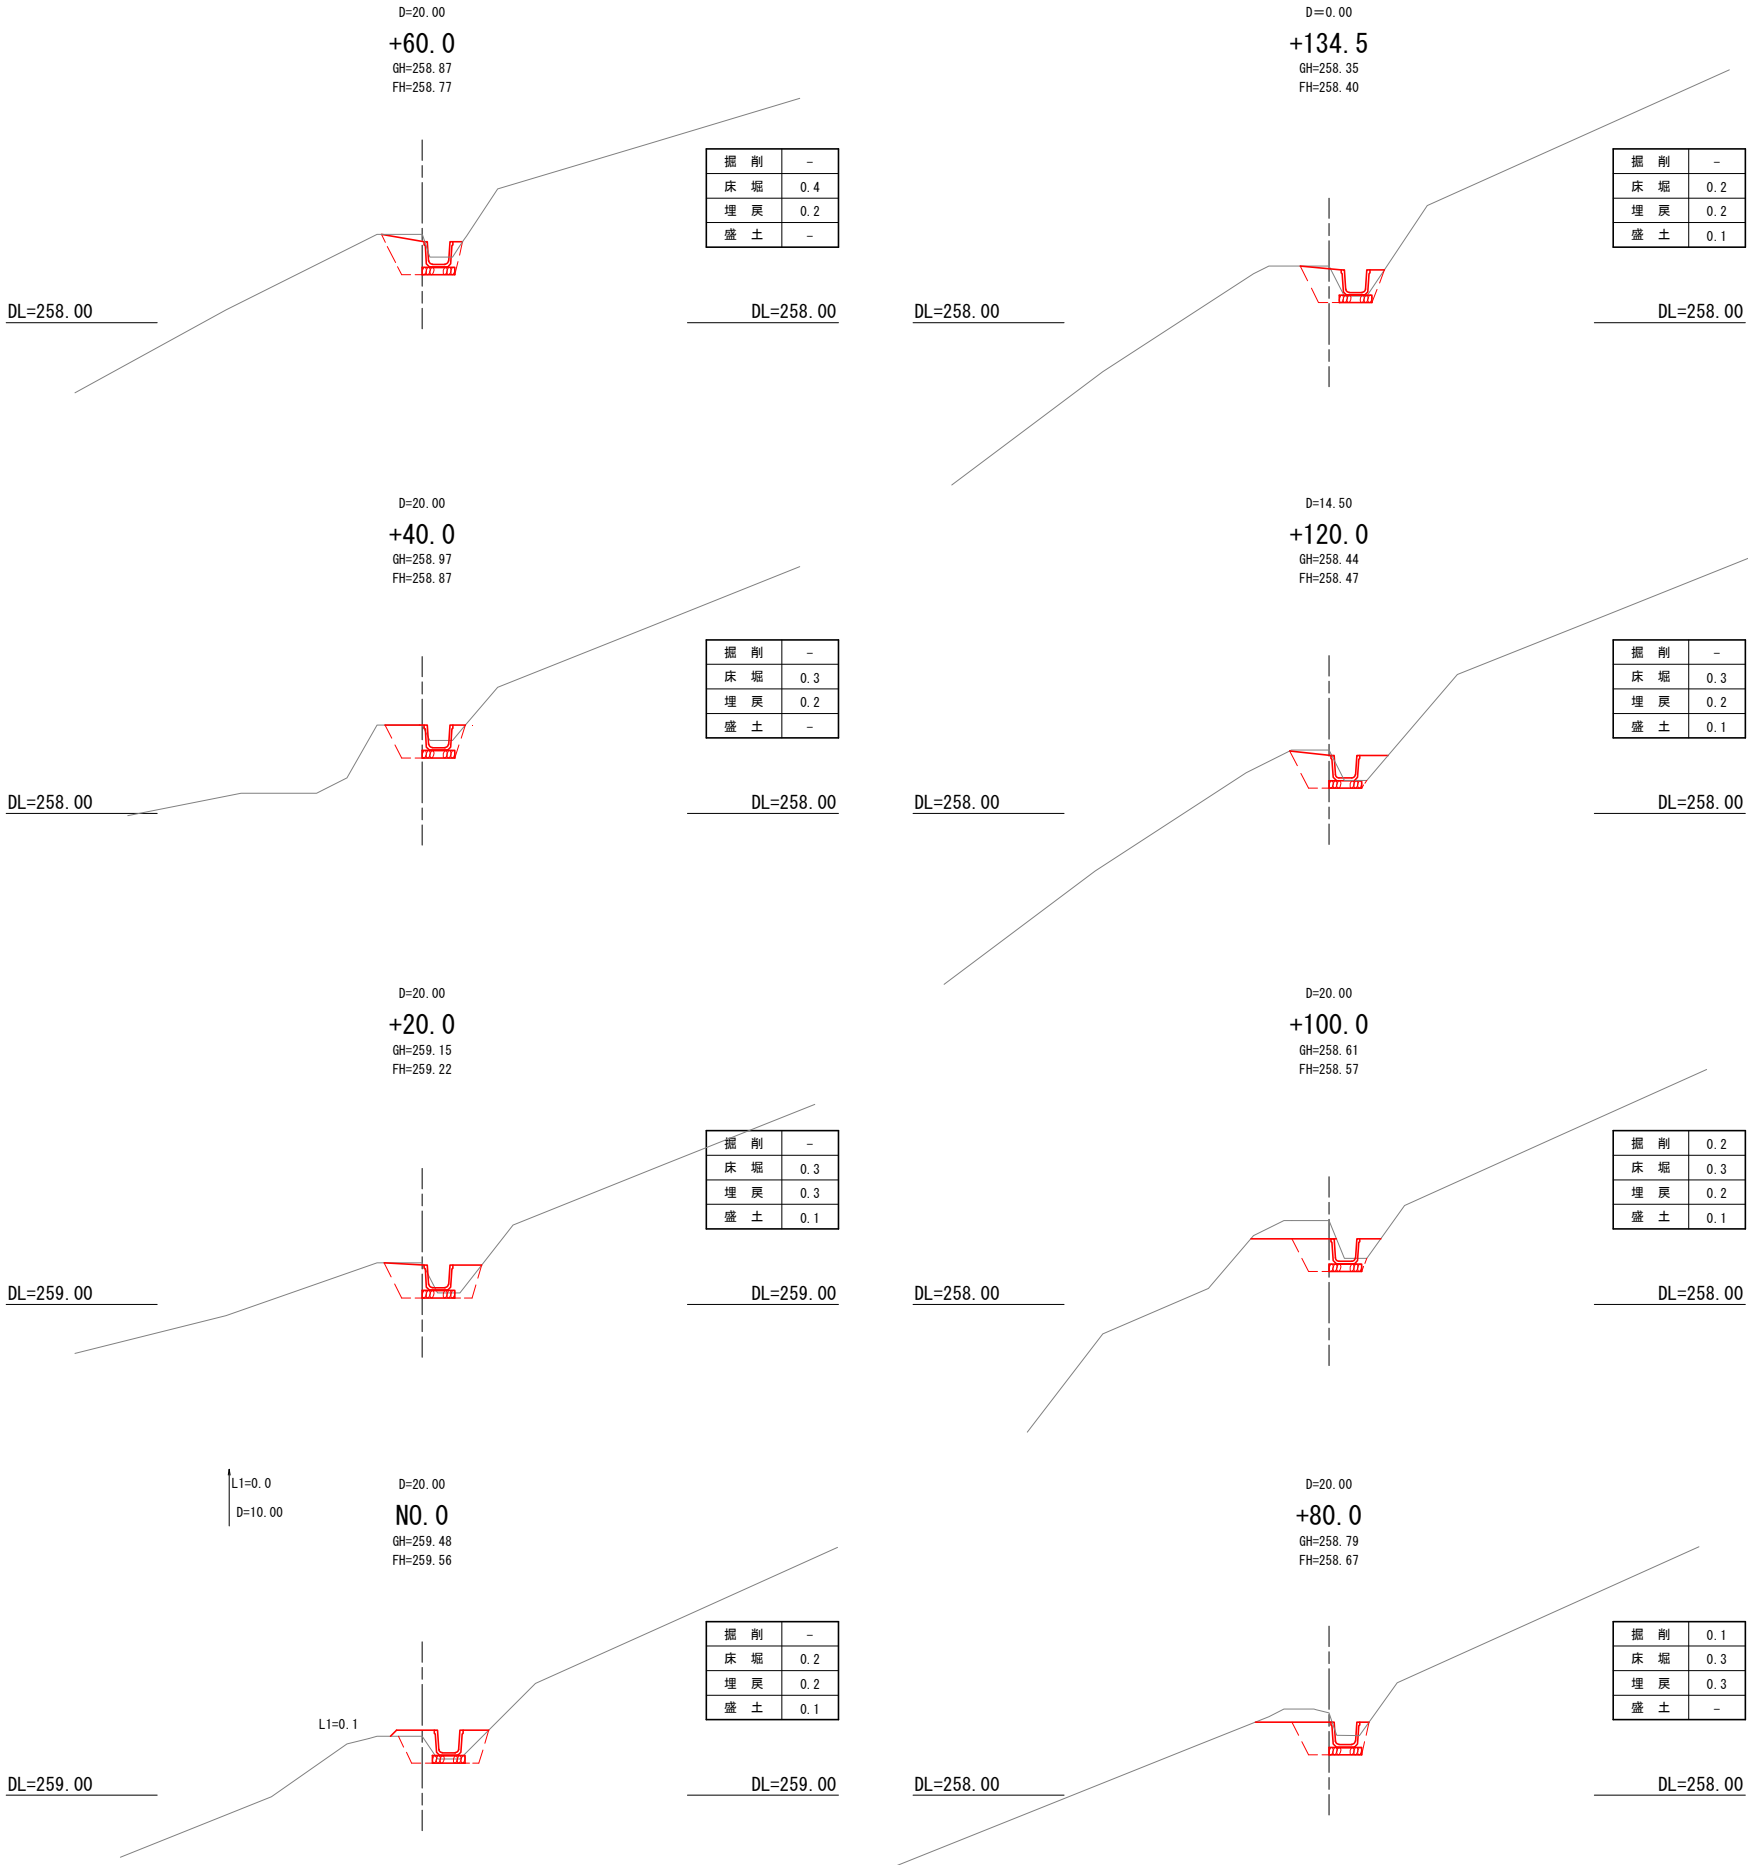

構造図

S=1:20

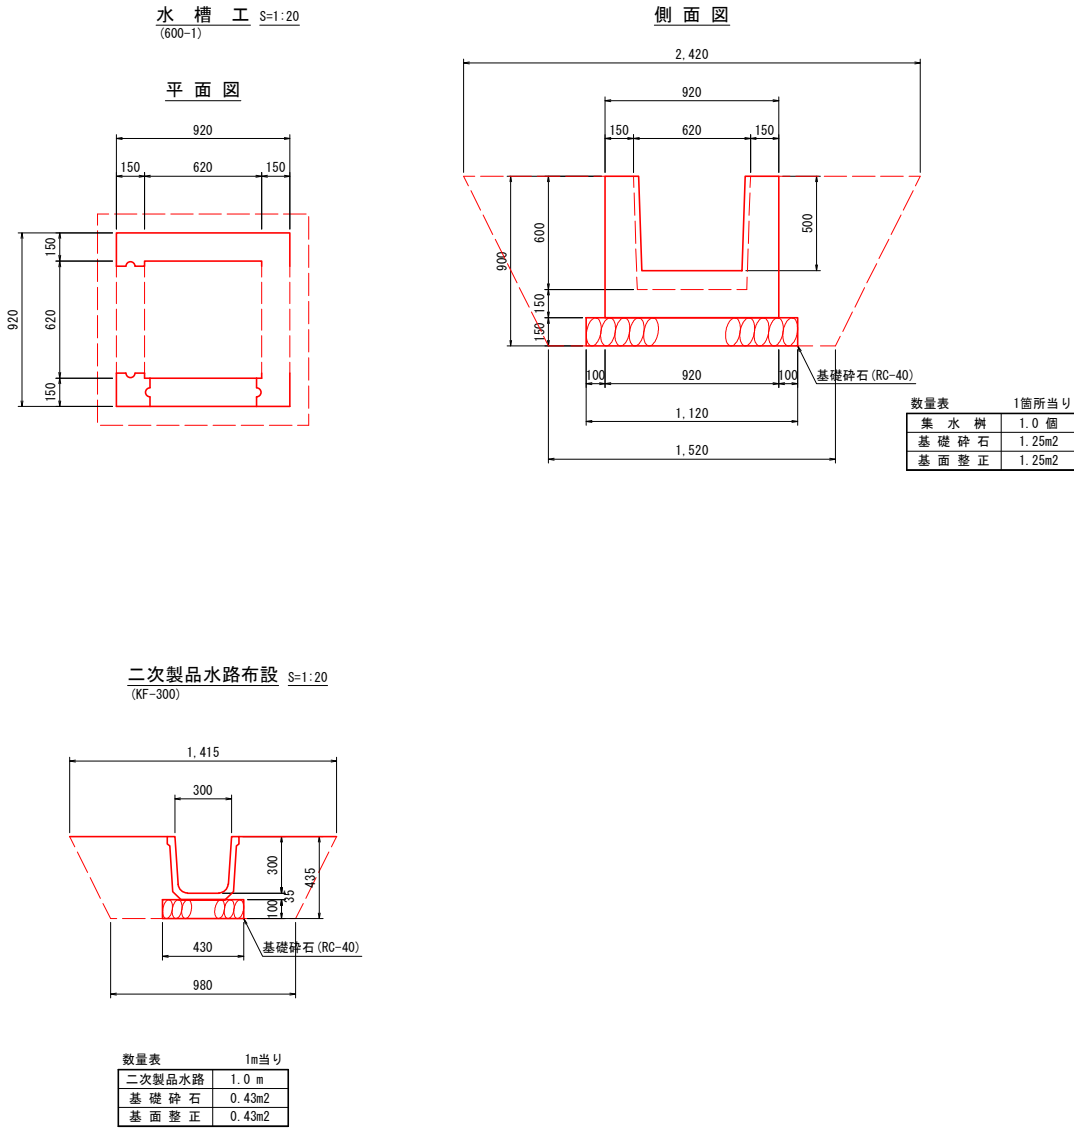


| | | | |
|-------|----------------------------|------|-------|
| 工事名 | 農地耕作条件改善事業 三次第4地区 飯屋迫工区 | | |
| 図面名 | 1号路線横断面構造図 | | |
| 作成年月日 | 令和5年月日 | | |
| 縮尺 | 図示 | 図面番号 | 3 / 8 |
| 会社名 | 広島県土地改良事業団体連合会 | | |
| 事業者名 | 三 次 市 | | |

S=1 : 250




縦断面図

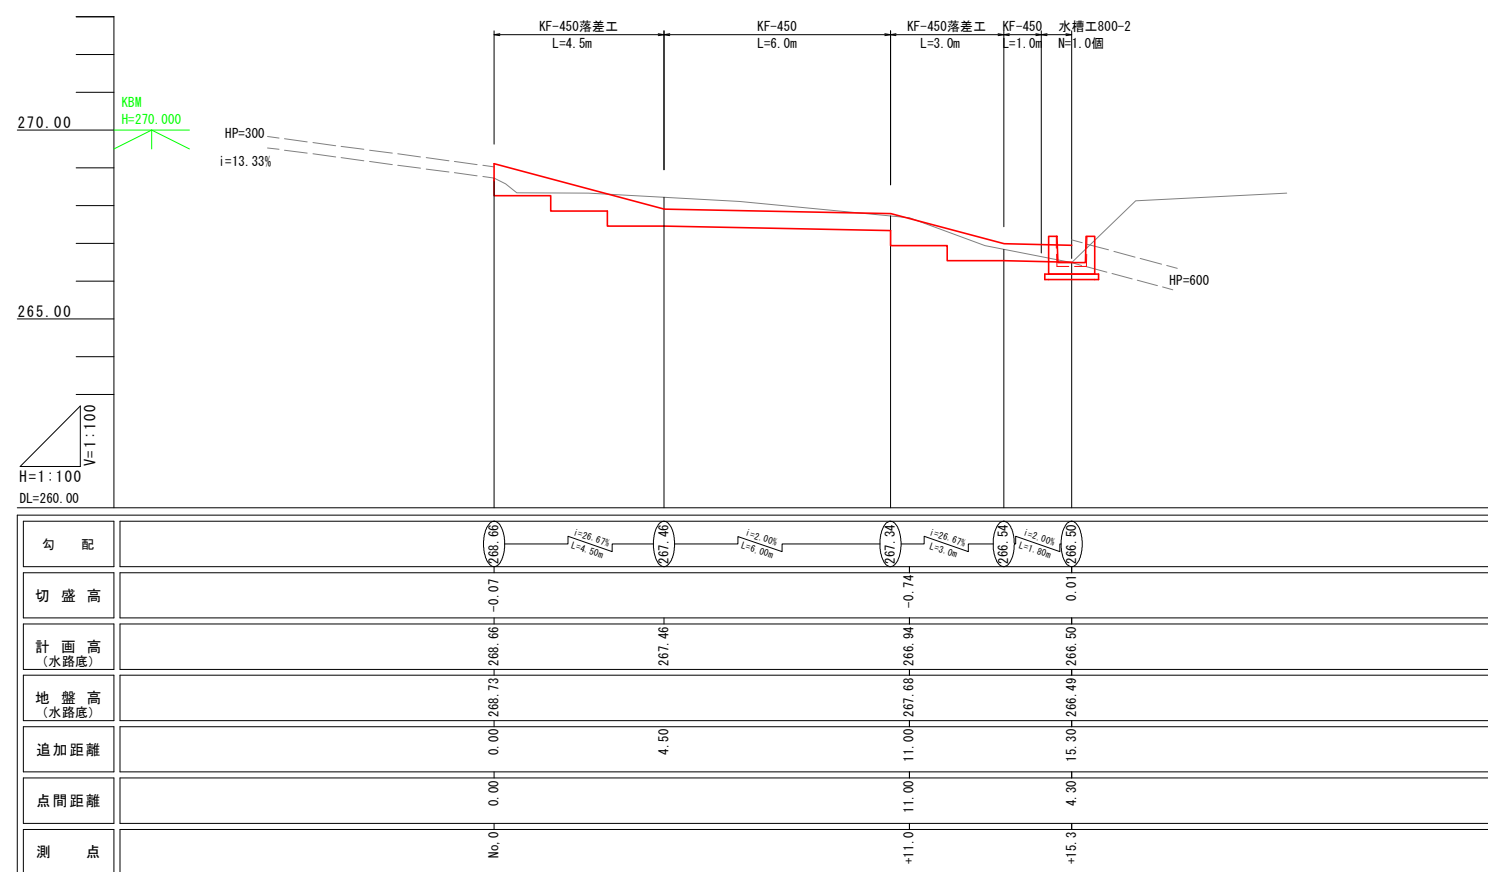

| | | | |
|-------|----------------------------|------|-------|
| 工事名 | 農地耕作条件改善事業 三次第4地区 仮屋泊工区 | | |
| 図面名 | 2号路線 平面図 縦断面図 | | |
| 作成年月日 | 令和5年 月 日 | | |
| 縮尺 | 図示 | 図面番号 | 4 / 8 |
| 会社名 | 広島県土地改良事業団体連合会 | | |
| 事業主体 | 三次市 | | |


横断面図

S=1:50

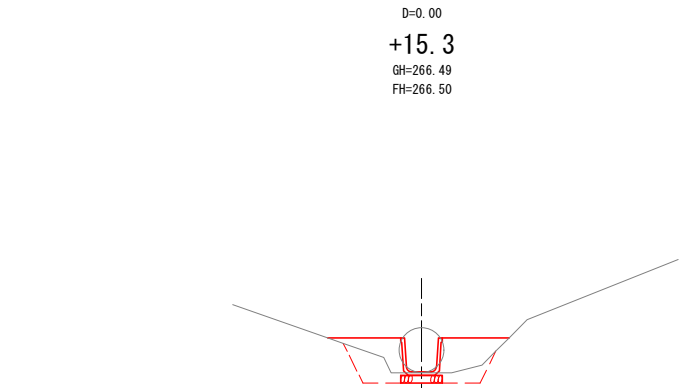


| | |
|----|-----|
| 掘削 | - |
| 床掘 | 0.4 |
| 埋戻 | 0.3 |
| 盛土 | 0.5 |

DL=266.00

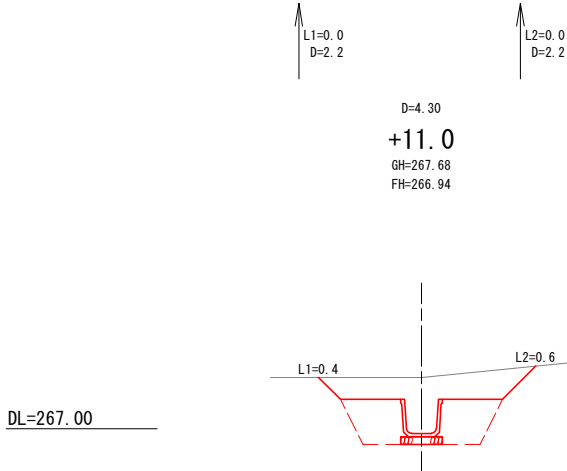

| | |
|----|-----|
| 掘削 | - |
| 床掘 | 2.0 |
| 埋戻 | 0.8 |
| 盛土 | - |

DL=267.00



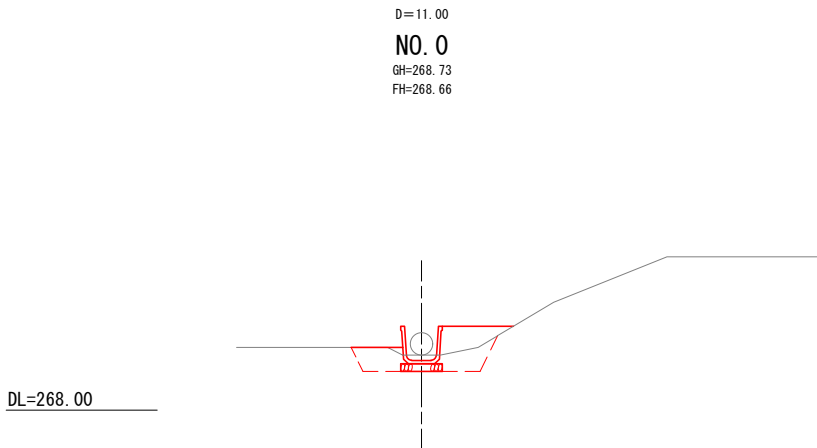


| | |
|----|-----|
| 掘削 | - |
| 床掘 | 0.5 |
| 埋戻 | 0.4 |
| 盛土 | 0.2 |

DL=268.00


構造図

二次製品水路布設 S=1:20
(KF-450 落差工)

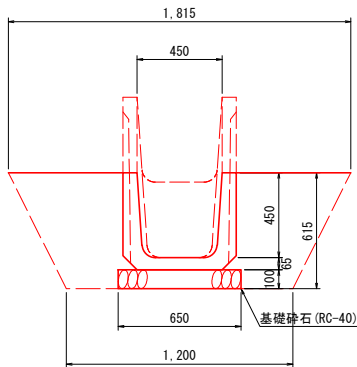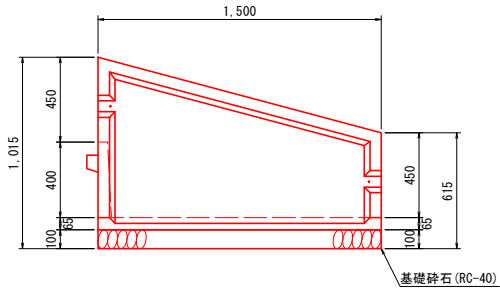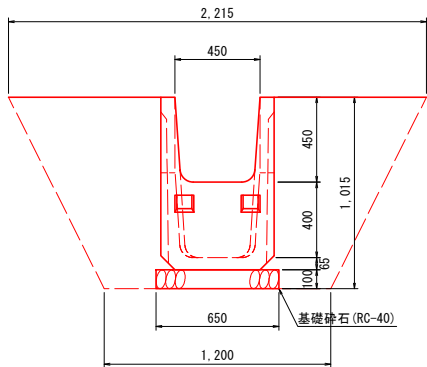


| | |
|--------|--------|
| 数量表 | 1箇所当り |
| 二次製品水路 | 1.0 個 |
| 基礎砕石 | 0.98m2 |
| 基面整正 | 0.98m2 |

二次製品水路布設 S=1:20
(KF-450)

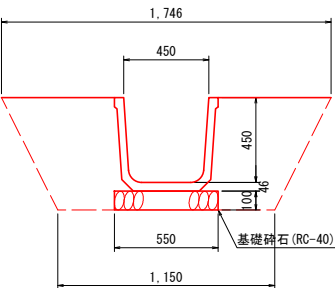


| | |
|--------|--------|
| 数量表 | 1m当り |
| 二次製品水路 | 1.0 m |
| 基礎砕石 | 0.55m2 |
| 基面整正 | 0.55m2 |

平面図

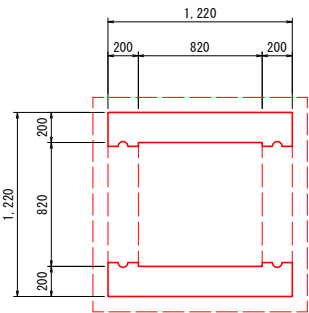

水槽工 S=1:25
(800-2)

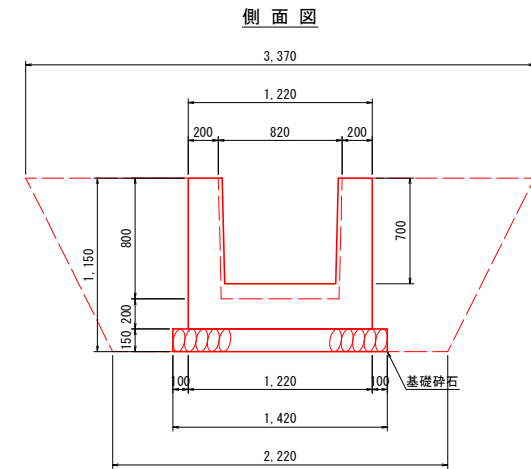

| | |
|------|--------|
| 数量表 | 1箇所当り |
| 集水樹 | 1.0 個 |
| 基礎砕石 | 2.02m2 |
| 基面整正 | 2.02m2 |



| | | | |
|-------|----------------------------|------|-------|
| 工事名 | 農地耕作条件改善事業 三次第3地区 飯屋迫工区 | | |
| 図面名 | 2号路線横断面図 構造図 | | |
| 作成年月日 | 令和5年 月 日 | | |
| 縮尺 | 図示 | 図面番号 | 5 / 8 |
| 会社名 | 広島県土地改良事業団体連合会 | | |
| 事業者名 | 三 次 市 | | |



平面図







S=1:250

縦断面図

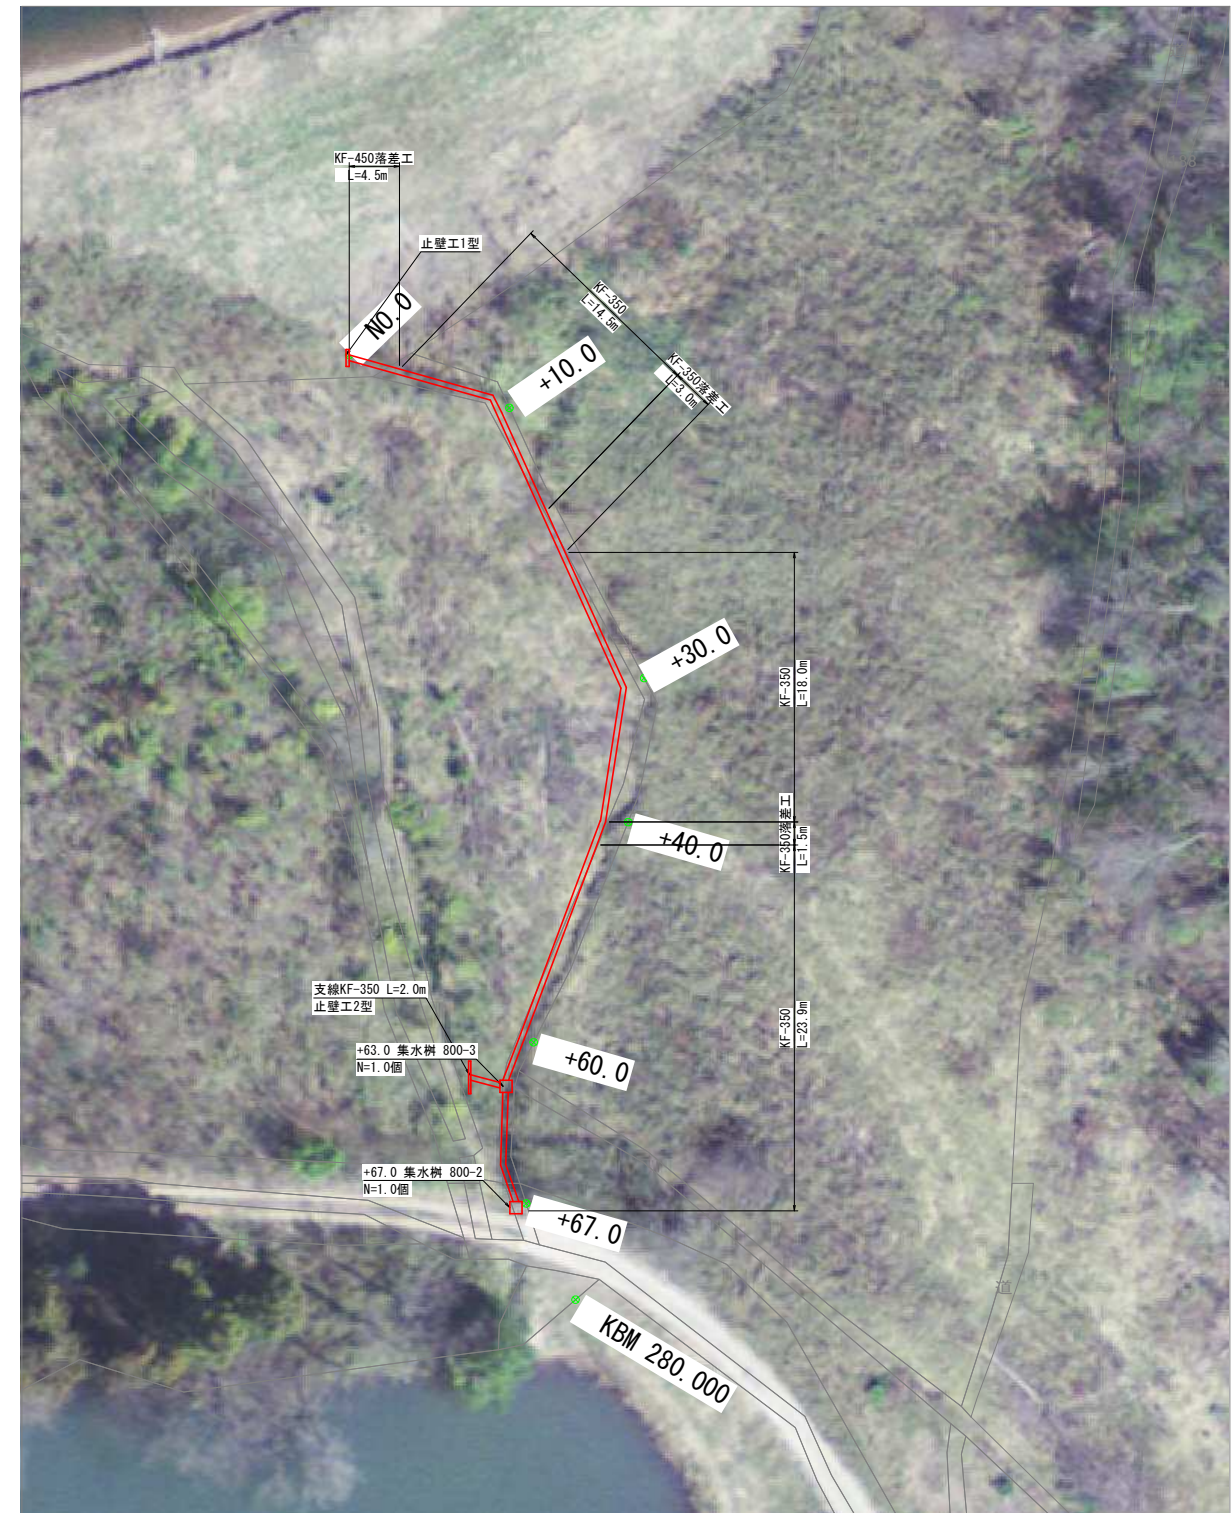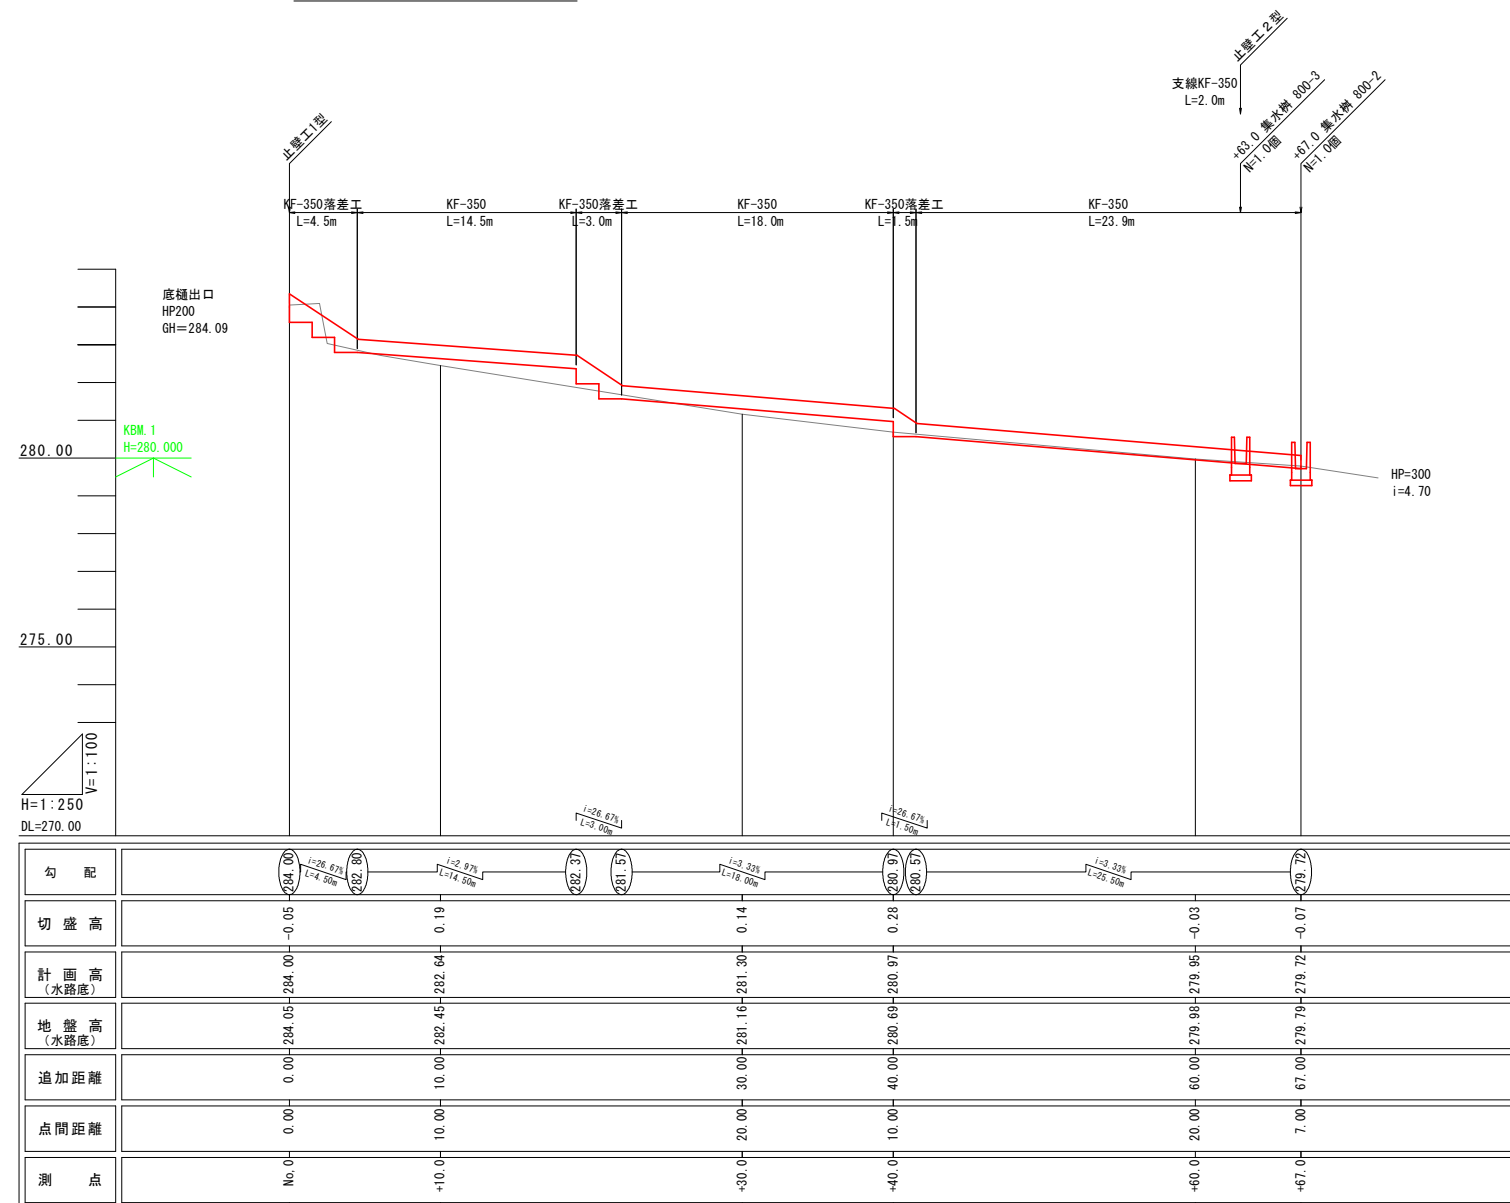

| | | | |
|-------|----------------------------|------|-------|
| 工事名 | 農地耕作条件改善事業 三次第4地区 仮屋迫工区 | | |
| 図面名 | 3号路線 平面図 縦断面図 | | |
| 作成年月日 | 令和5年 月 日 | | |
| 縮尺 | 図示 | 図面番号 | 6 / 8 |
| 会社名 | 広島県土地改良事業団体連合会 | | |
| 事業主体 | 三次市 | | |


横断面図

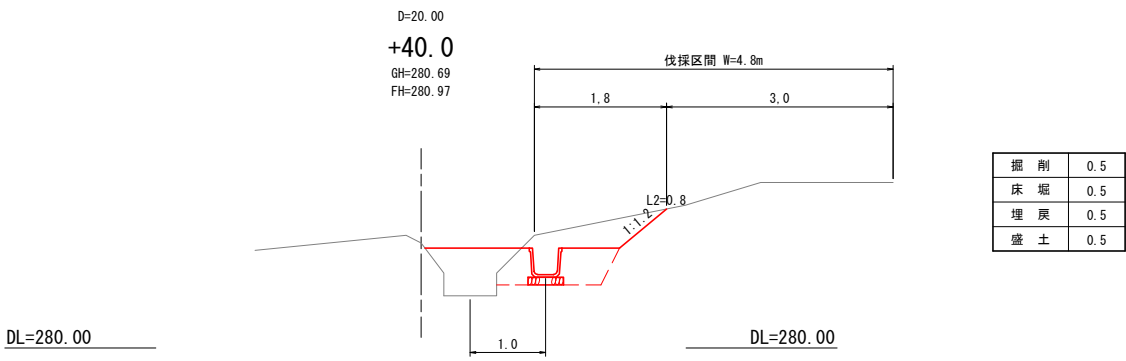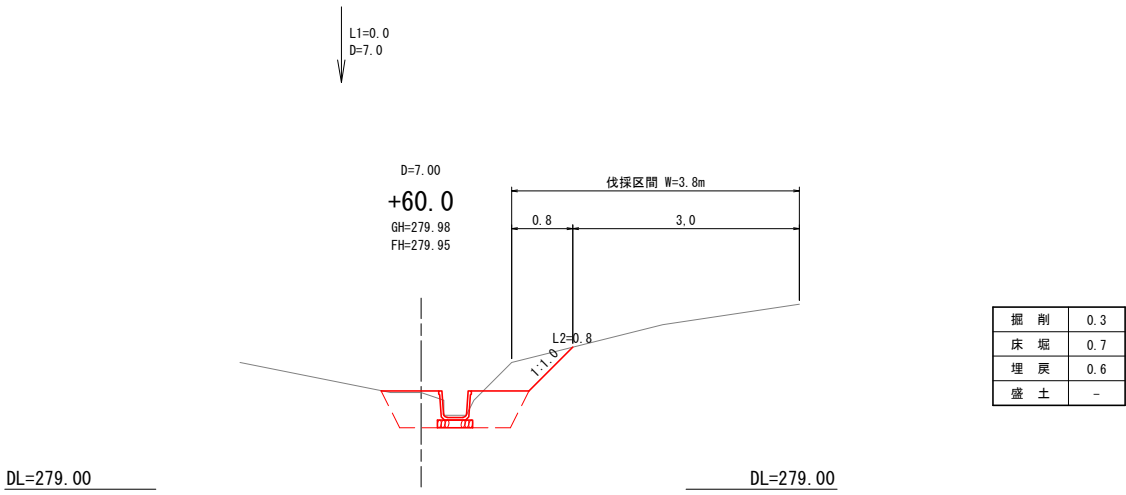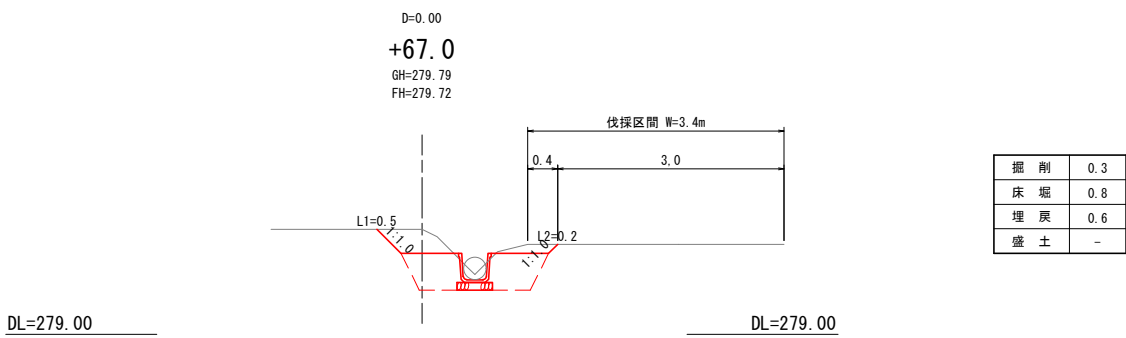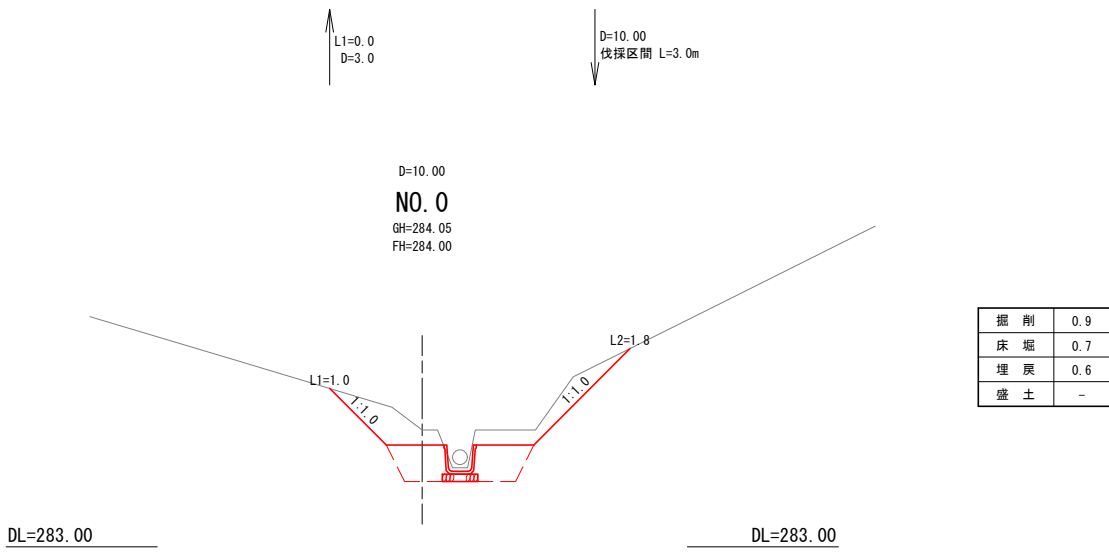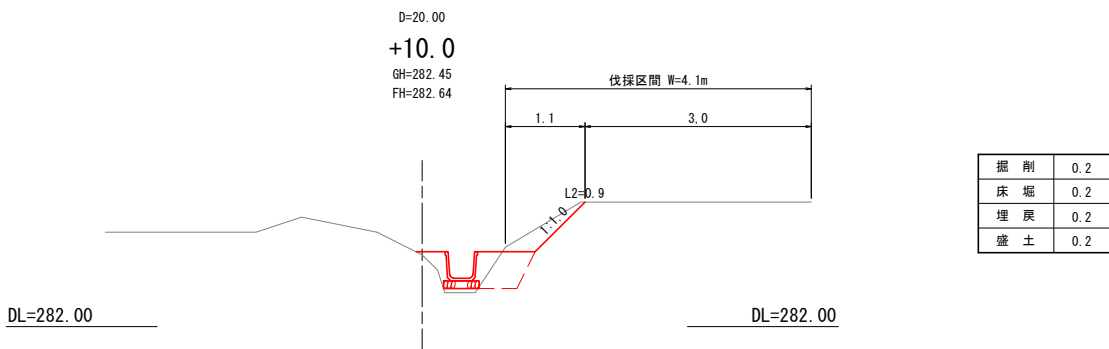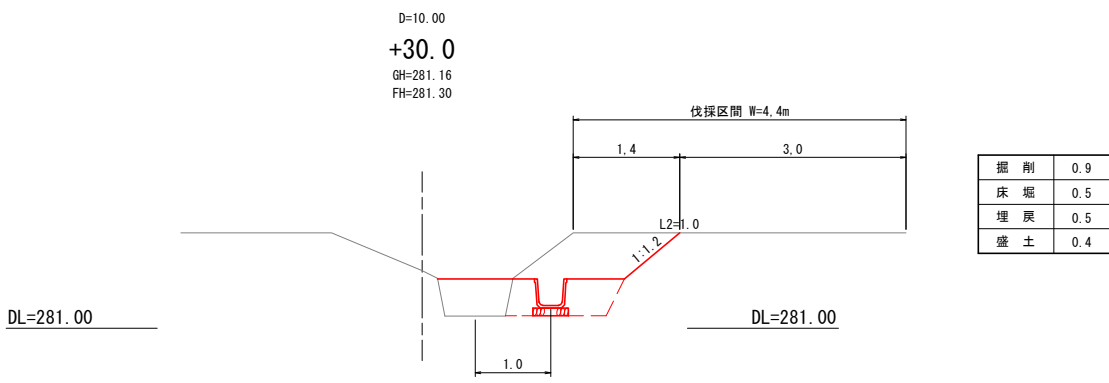

| | | | |
|-------|----------------------------|------|-------|
| 工事名 | 農地耕作条件改善事業 三次第4地区 飯屋迫工区 | | |
| 図面名 | 3号路線横断面図 | | |
| 作成年月日 | 令和5年月日 | | |
| 縮尺 | 1:50 | 図面番号 | 7 / 8 |
| 会社名 | 広島県土地改良事業団体連合会 | | |
| 事業者名 | 三 次 市 | | |


構造図

二次製品水路布設 S=1:20
(KF-350)


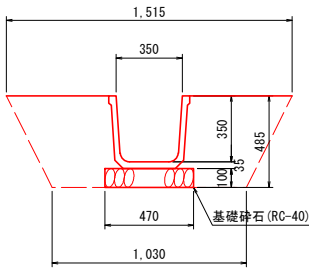


| 数量表 | | 1m当り |
|--------|--|--------------------|
| 二次製品水路 | | 1.0 m |
| 基礎砕石 | | 0.47m ² |
| 基面整正 | | 0.47m ² |

二次製品水路布設 S=1:20
(KF-350 落差工)

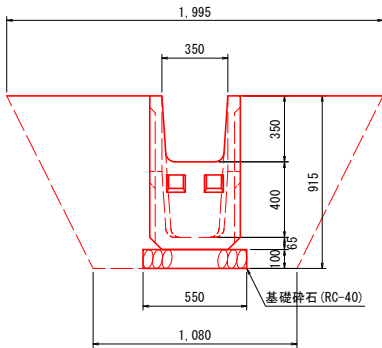


| 数量表 | | 1箇所当り |
|--------|--|--------------------|
| 二次製品水路 | | 1.0 個 |
| 基礎砕石 | | 0.83m ² |
| 基面整正 | | 0.83m ² |

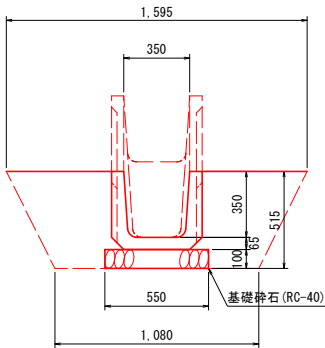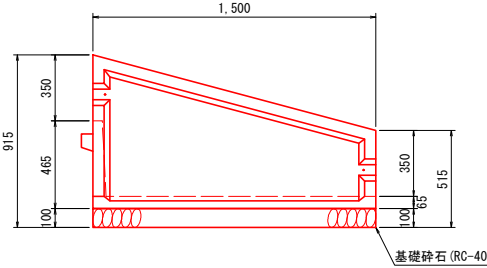


止壁工 1型 S=1:20

正面側

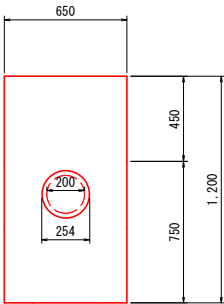


側面側

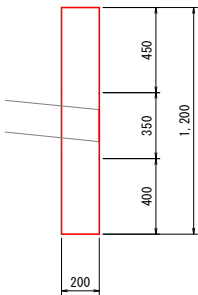


| 数量表 | | 1箇所当り |
|--------|--|--------------------|
| コンクリート | | 0.15m ³ |
| 型枠 | | 1.94m ² |

止壁工 2型 S=1:20

正面側

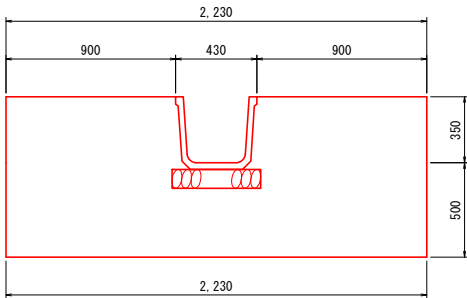


側面側

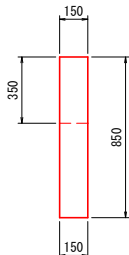


| 数量表 | | 1箇所当り |
|--------|--|--------------------|
| コンクリート | | 0.27m ³ |
| 型枠 | | 3.80m ² |

水槽工 S=1:25
(800-2)

平面図

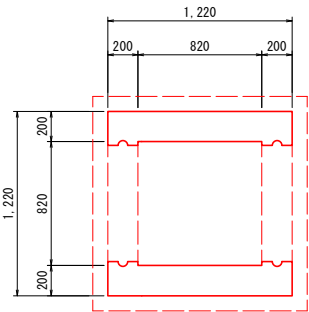


側面図

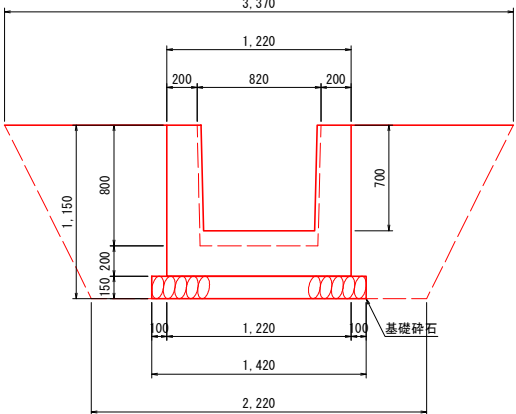


| 数量表 | | 1箇所当り |
|------|--|--------------------|
| 集水槽 | | 1.0 個 |
| 基礎砕石 | | 2.02m ² |
| 基面整正 | | 2.02m ² |

水槽工 S=1:25
(800-3)

平面図

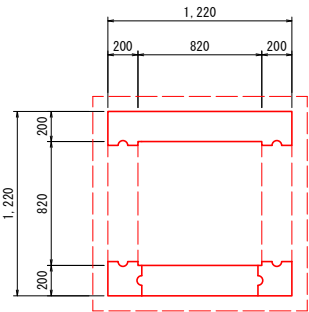

側面図

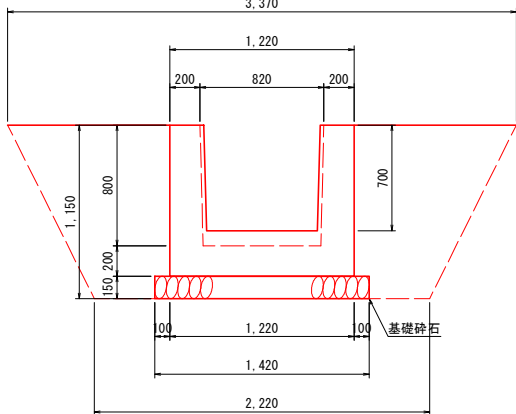

| 数量表 | | 1箇所当り |
|------|--|--------------------|
| 集水槽 | | 1.0 個 |
| 基礎砕石 | | 2.02m ² |
| 基面整正 | | 2.02m ² |



| | | | |
|-------|----------------------------|------|-------|
| 工事名 | 農地耕作条件改善事業 三次第4地区 飯屋迫工区 | | |
| 図面名 | 3号路線 構造図 | | |
| 作成年月日 | 令和5年 月 日 | | |
| 縮尺 | 図示 | 図面番号 | 8 / 8 |
| 会社名 | 広島県土地改良事業団体連合会 | | |
| 事業者名 | 三 次 市 | | |