


図面番号	/	縮尺	図示
工種	舗装修繕工事		
種別	図示	番号	/
路線 河川名	県道和知三次線		
工事個所	三次市三次町 地内		
広島県三次市			

平面図 1:500

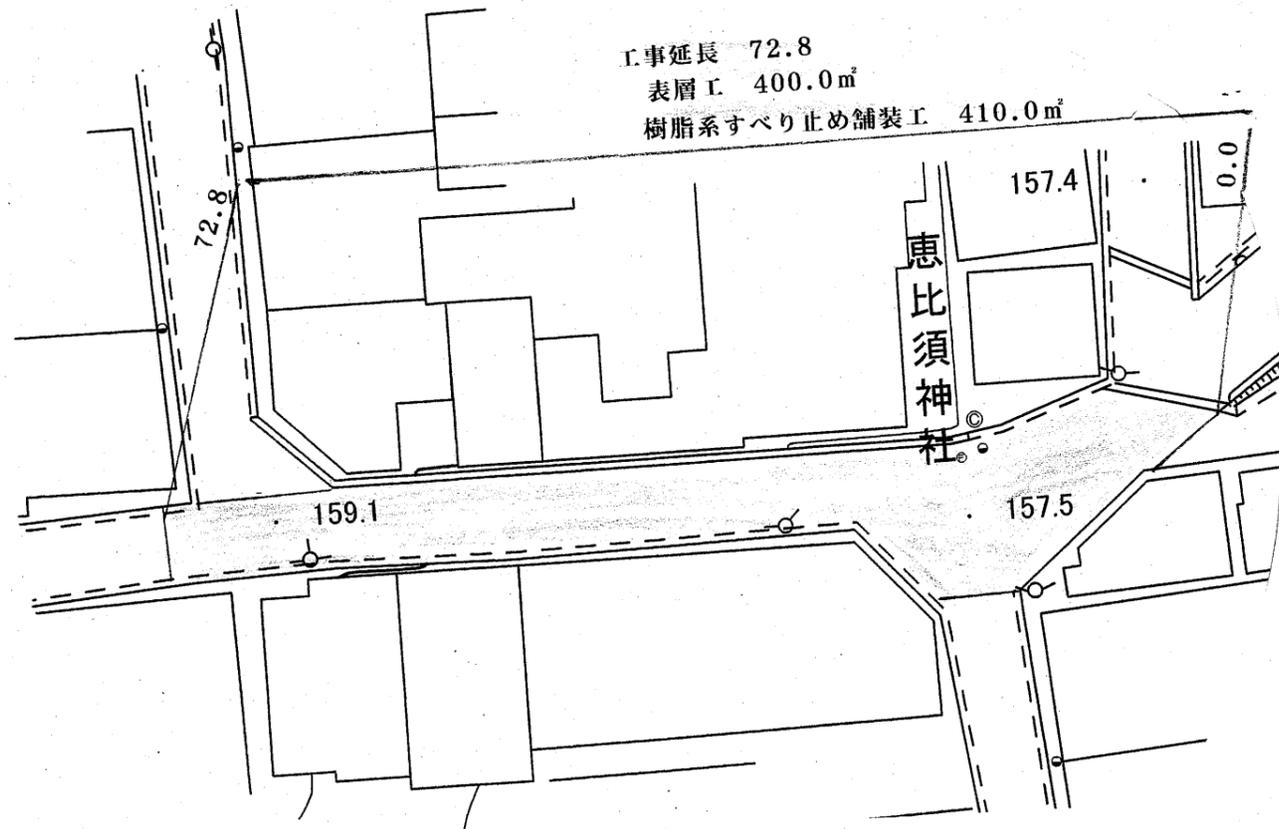

舗装構成図 1:10

