


平面図

1 : 1,000




断面図

1 : 20

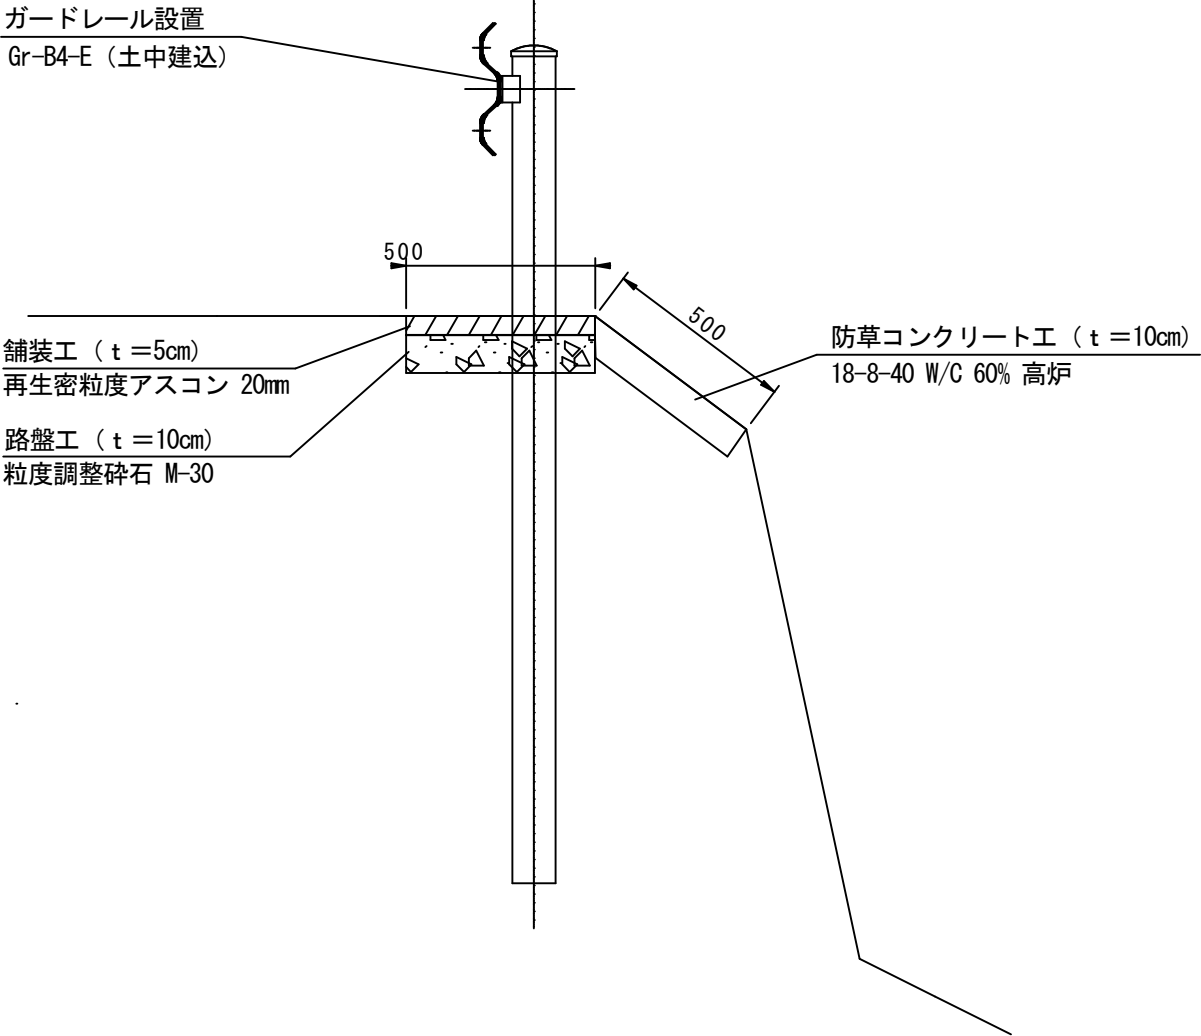

横断面図

S=1 : 50

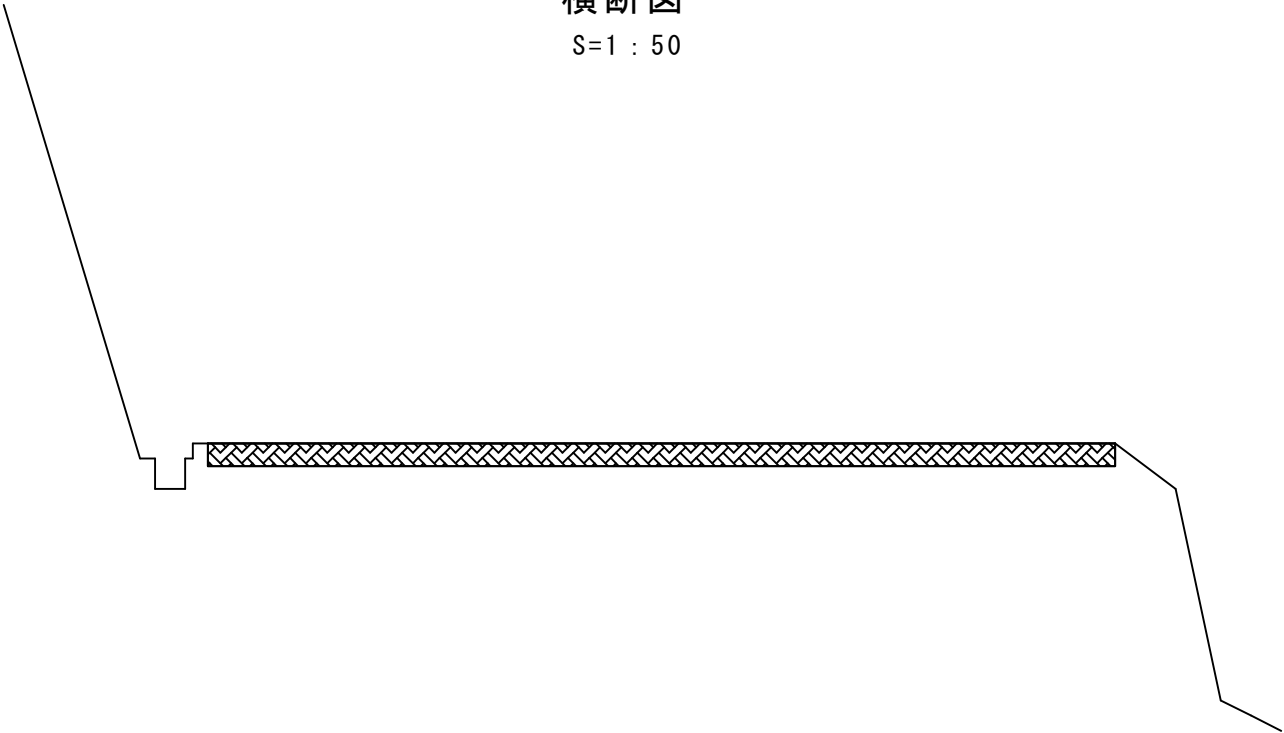

工事名	県道大津横谷線道路修繕工		
図面名	計画図		
施工位置	三次市作木町森山西地内		
縮尺	図示	図面番号	1/3
三次市作木支所			