

これは図面に記録されている内容を証明した書面である。
令和6年9月24日
広島法務局三次支局

登記官

有本和明



1360041

各階平面図 56.12.18


家屋番号

367-201

建物図面
各階平面図

建物の所在

三次市三次町字367番地2

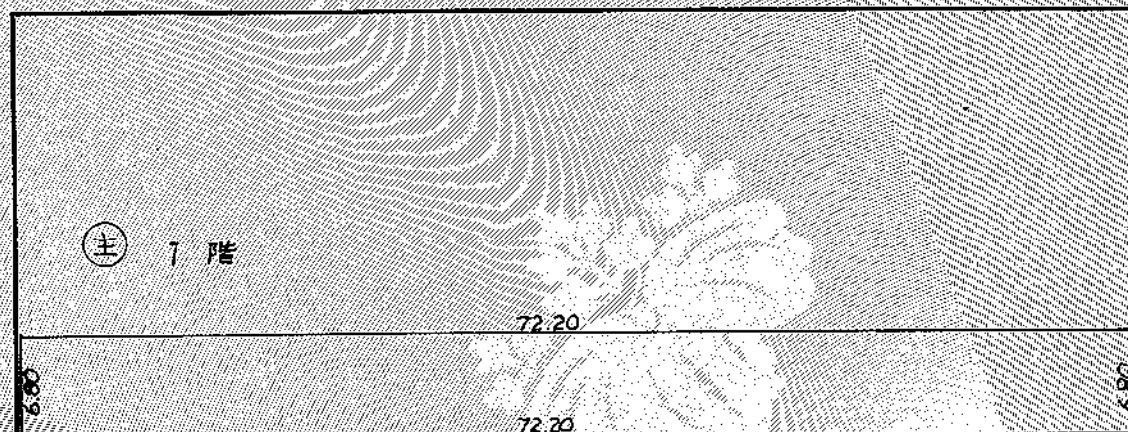


床面積

$$6.80 \times 72.20 = 490.9600$$

床面積 490.96 m²

2.3.4.5階 (各階同型)

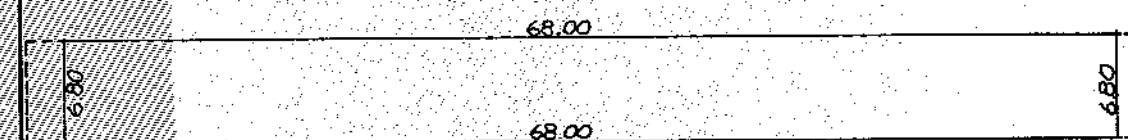

床面積

$$6.80 \times 68.00 = 462.40$$

附1

附2


附3



床面積

$$2.50 \times 3.50 = 8.7500$$


床面積 8.75 m²

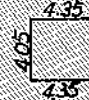

床面積

$$4.05 \times 4.35 = 17.6175$$


床面積 17.62 m²

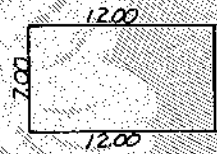

床面積

$$7.00 \times 12.00 = 84.0000$$

床面積 84.00 m²

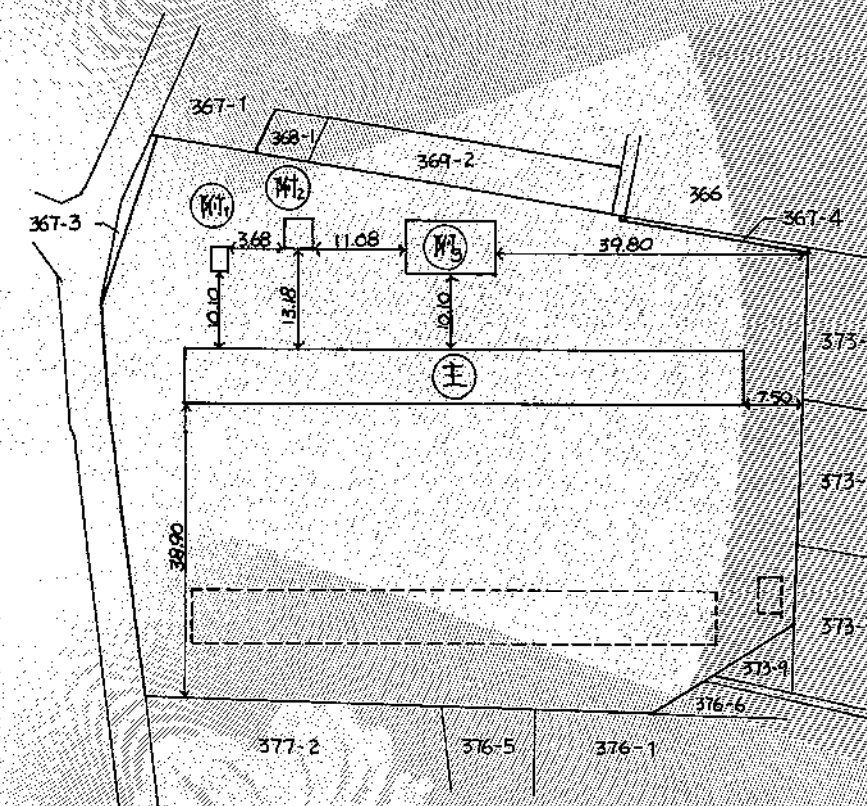

作製者

東京都代々木区通町2丁目
雇用促進事業団
理事長 道正 邦

日作製

縮尺

1/500

申請人

東京都代々木区通町2丁目
雇用促進事業団
理事長 道正 邦

縮尺


1/1000

(雇用促進事業団)

これは図面に記録されている内容を証明した書面である。
令和6年9月24日
広島法務局三次支局

登記官

有本利明

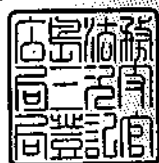

1360042

各階平面図

昭和56.12.18

家屋番号


367-2の2

建物図面
各階平面図

建物の所在

三次市三次町367番地2

主 1, 2, 3, 4, 5 階 (各階同型)

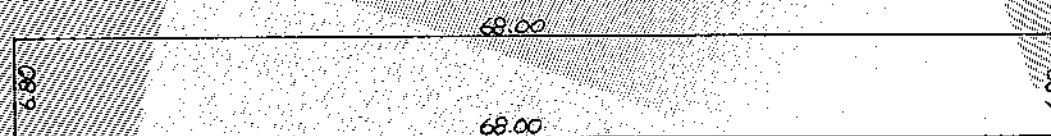


床面積

$$6.80 \times 68.00 = 462.4000$$

床面積 462.40㎡


附

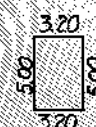

床面積


$$3.20 \times 5.00 = 16.0000$$

床面積 16.00㎡

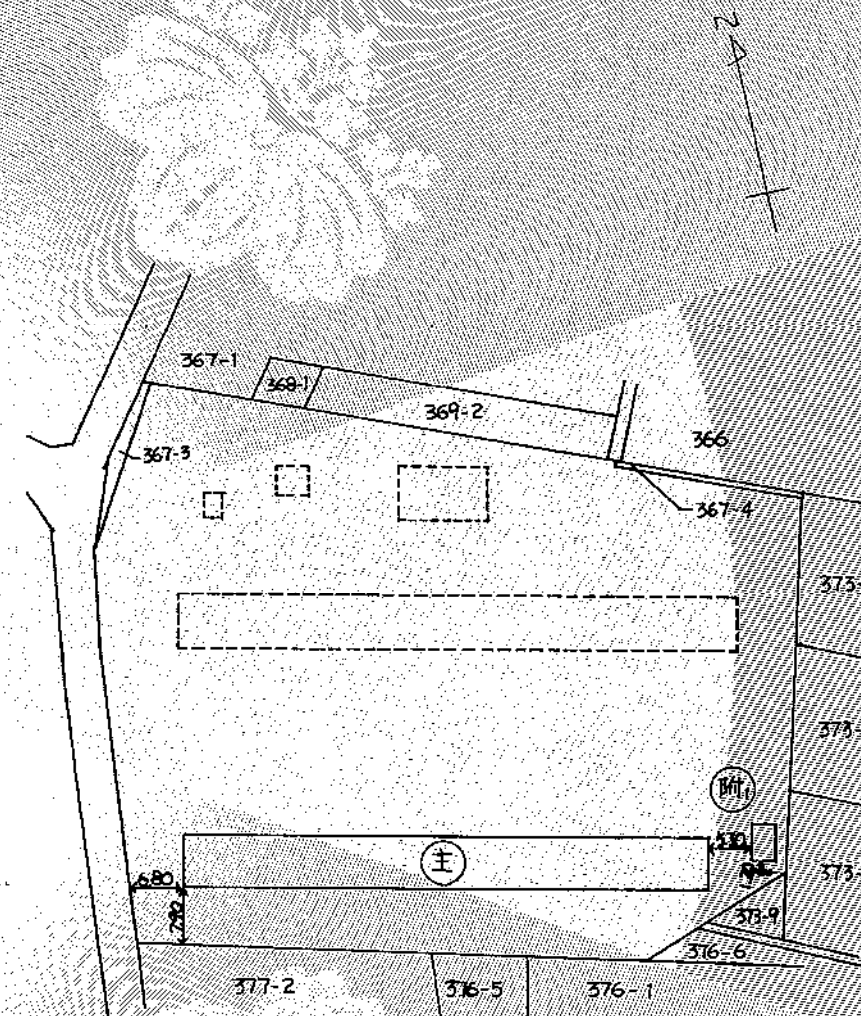

作製者

東京都千代田区麹町2
雇用促進事業団
理事長 道正 邦

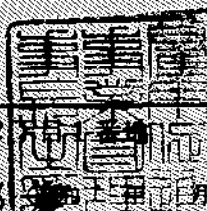

日作製

縮尺

1/500

申請人

東京都千代田区麹町2
雇用促進事業団
理事長 道正 邦



縮尺

1/1000

(雇用促進事業団)