

1360048

各階平面図

8.61.12.1




家屋番号

381-5-1

建物図面 各階平面図

建物の所在

広島県 三次市 三次町 381-5

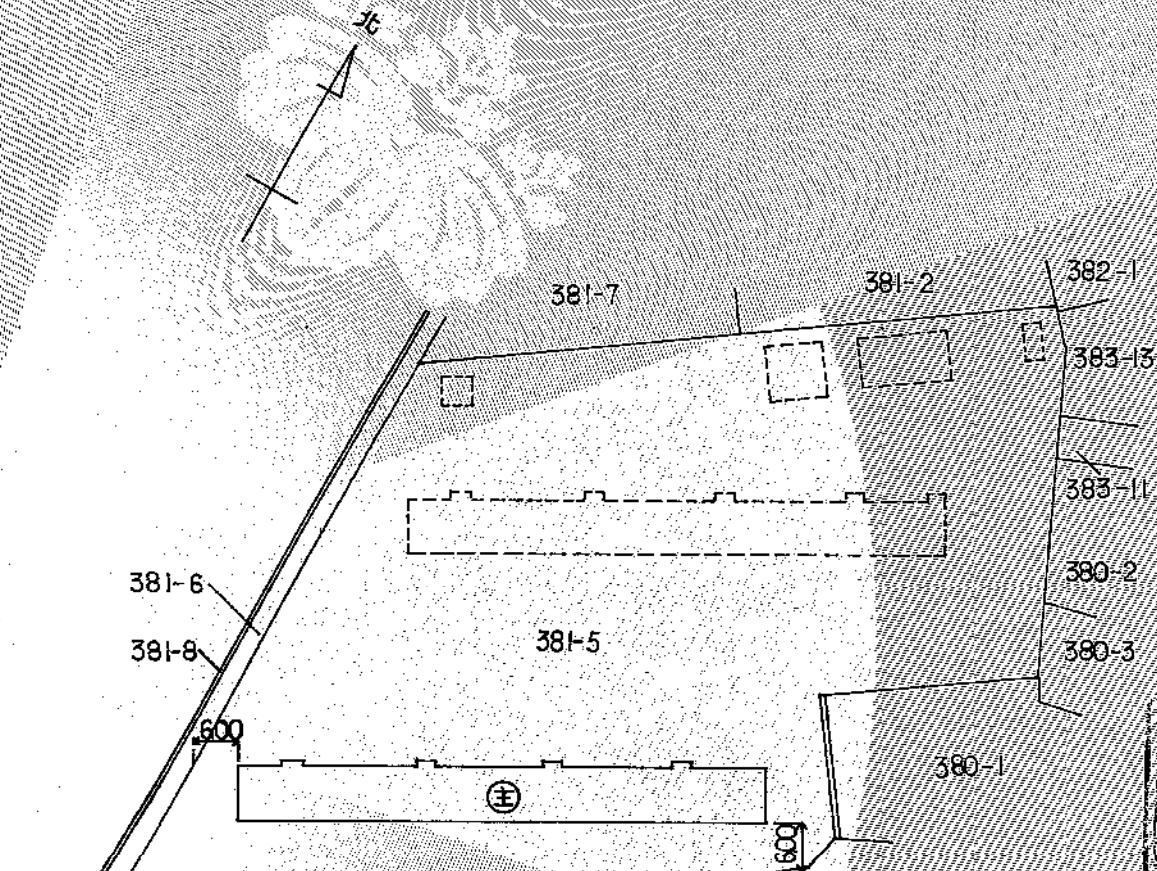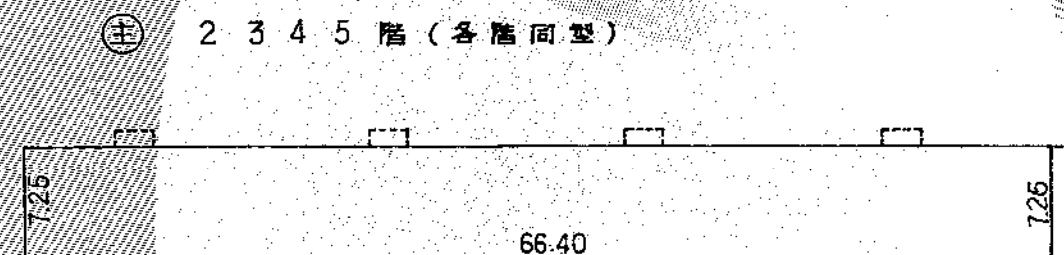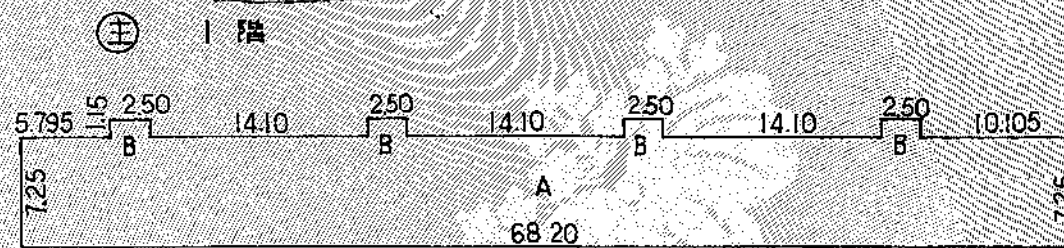

作製者	雇用促進事業団 経理部管財課 納富修 (昭和61年9月30日作製)	縮尺	1/500
-----	--	----	-------

(雇用促進事業団)

申請人	東京都千代田区麹町2丁目 雇用促進事業団 理事長 関英夫	縮尺	1/1000
-----	------------------------------------	----	--------

1360049

各階平面図

S.61.12.1


家屋番号

381-5の2







建物図面 各階平面図

建物の所在

広島県三次市三次町 381-5

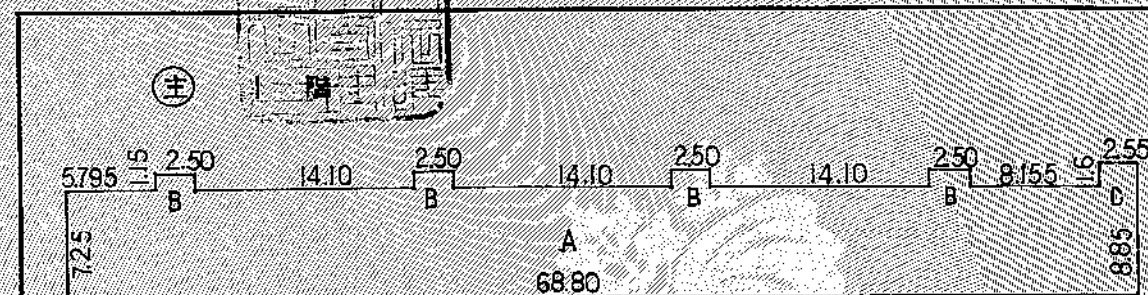

主 2 3 4 5 階 (各階同型)

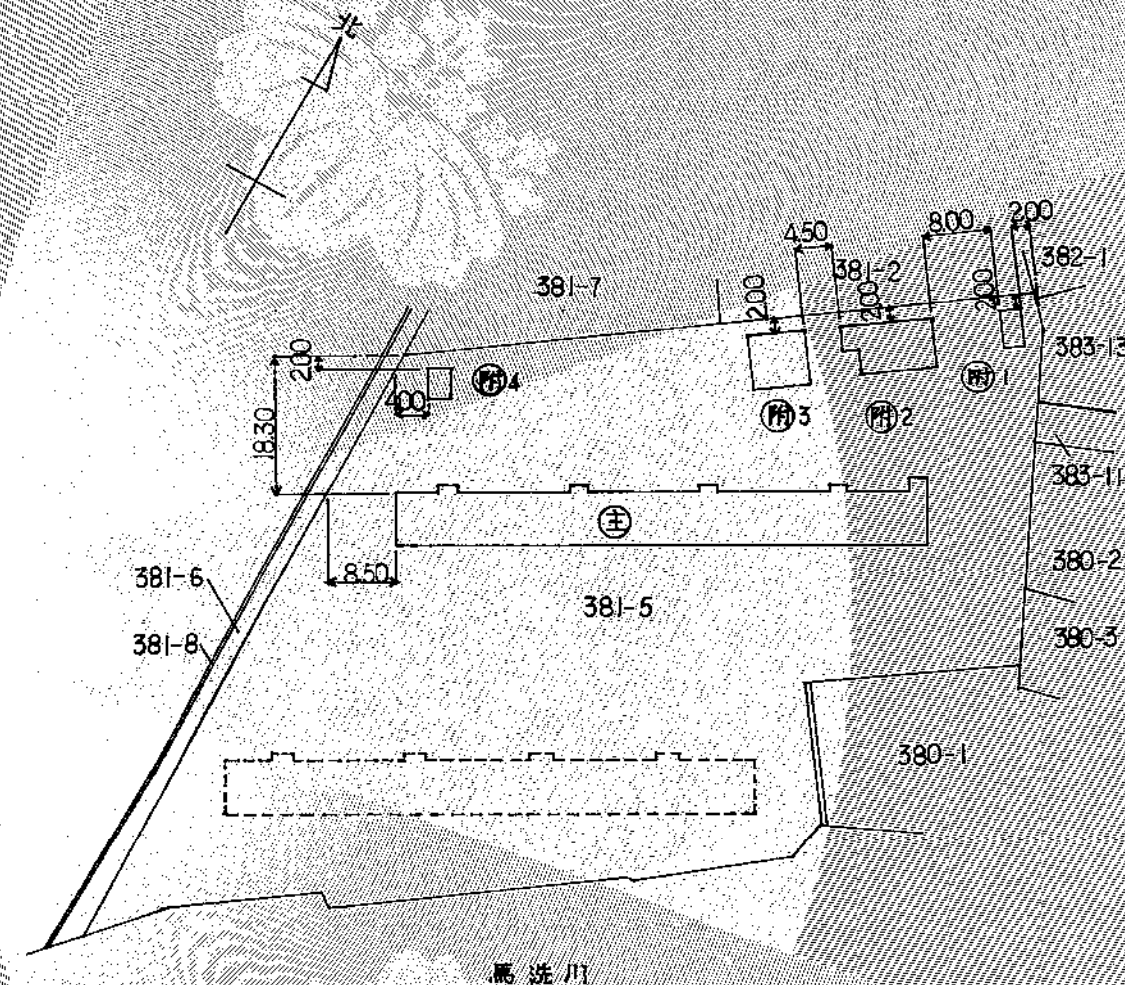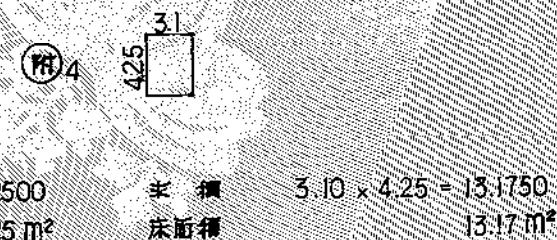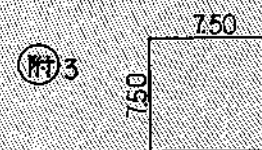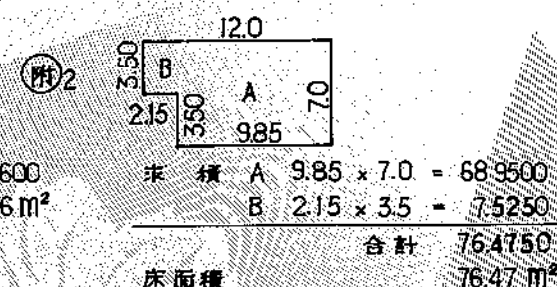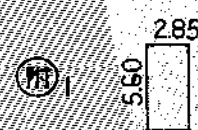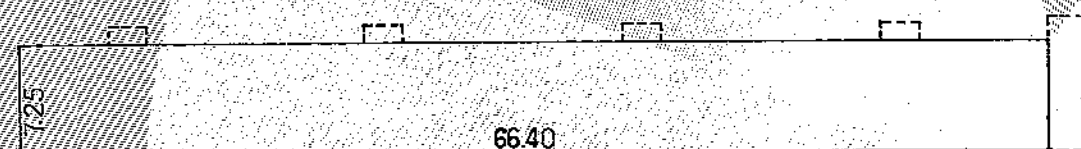

作製者 雇用促進事業団 経理部管財課 納富 修 (昭和61年12月1日作製)

縮尺 1/500

申請人 東京都千代田区麹町2丁目1番地 雇用促進事業団 理事長 関 英夫

縮尺 1/1000