

これは図面に記録されている内容を証明した書面である。
令和6年9月24日
広島法務局三次支局

1499010

各階平面図

家屋番号


1020番/01

建物図面
各階平面図


建物の所在

広島県三次市三良坂町1020-1
三次市三良坂町


① 1階平面図

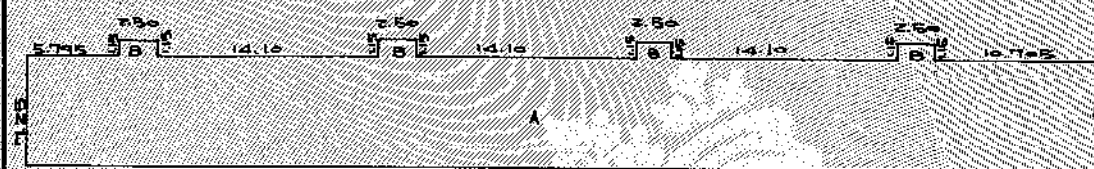

② 2 3 4 5階平面図 (各階同型)

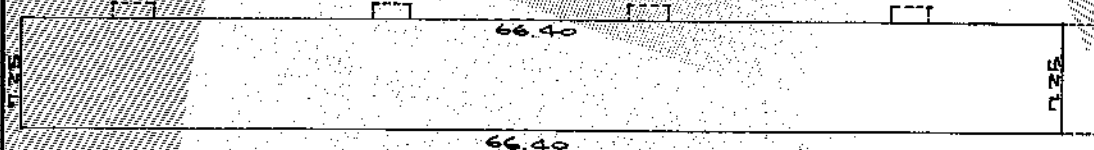



③

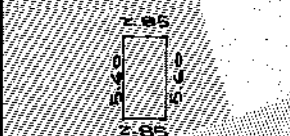

④



⑤

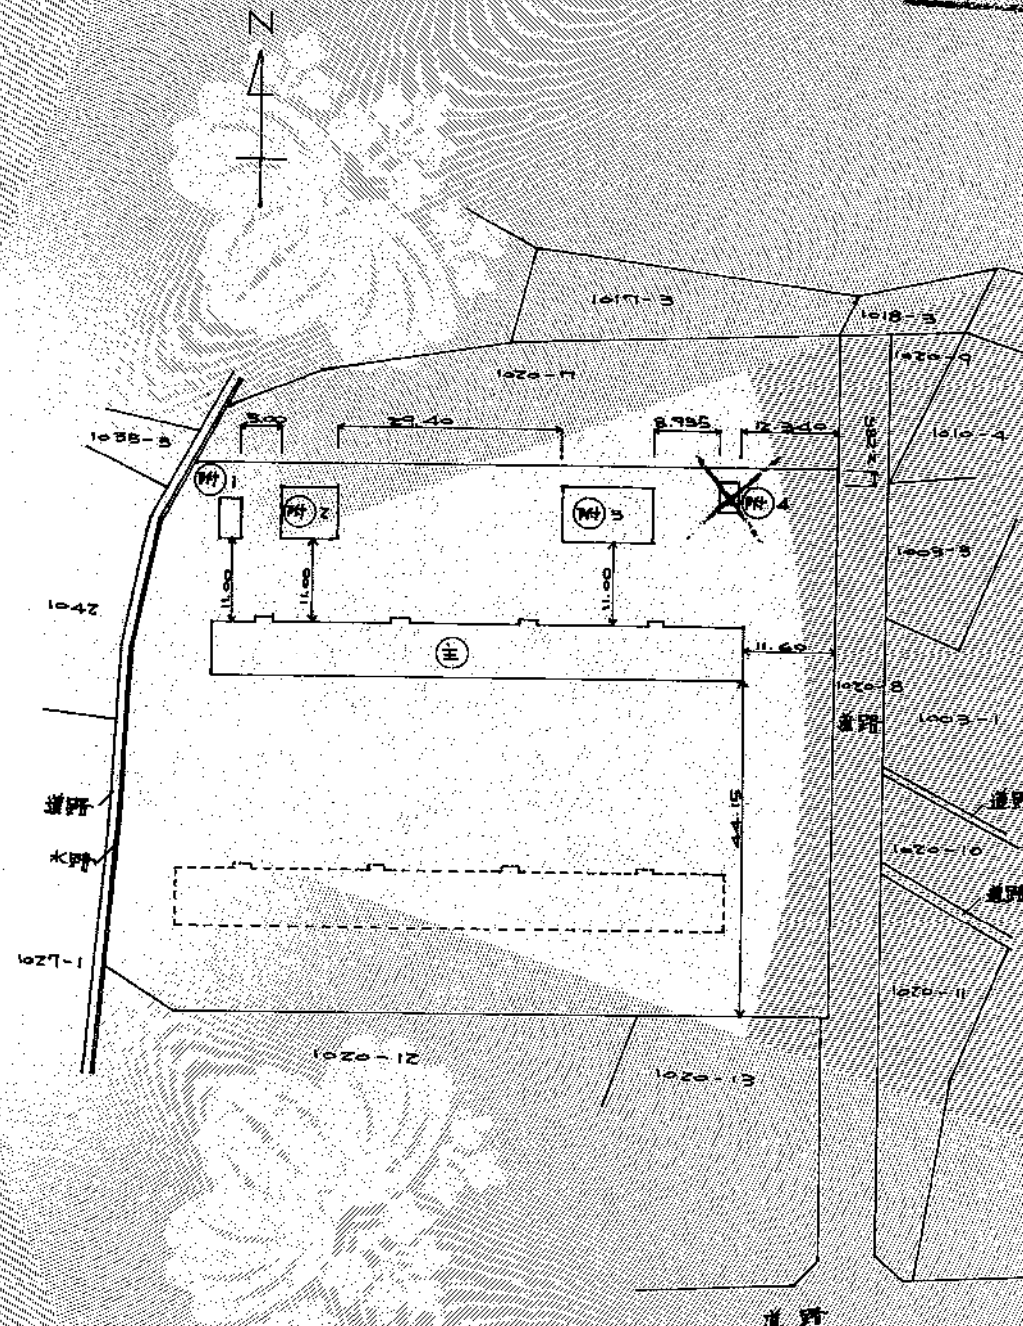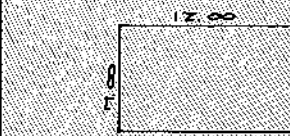

作製者

雇用促進事業団

経理部管財課 佐藤 康 結

(雇用促進事業団)

縮尺

1/500

申請人

東京都千代田区麹町2丁目1番地

雇用促進事業団

理事長 道正 邦彦

縮尺

1/1000


これは図面に記録されている内容を証明した書面である。
令和6年9月24日 広島法務局三次支局

1499011



各階平面図

家屋番号	1020番/02	建物図面	各階平面図
建物の所在	広島県三次市三良坂町 1020-1		

① 1階平面図

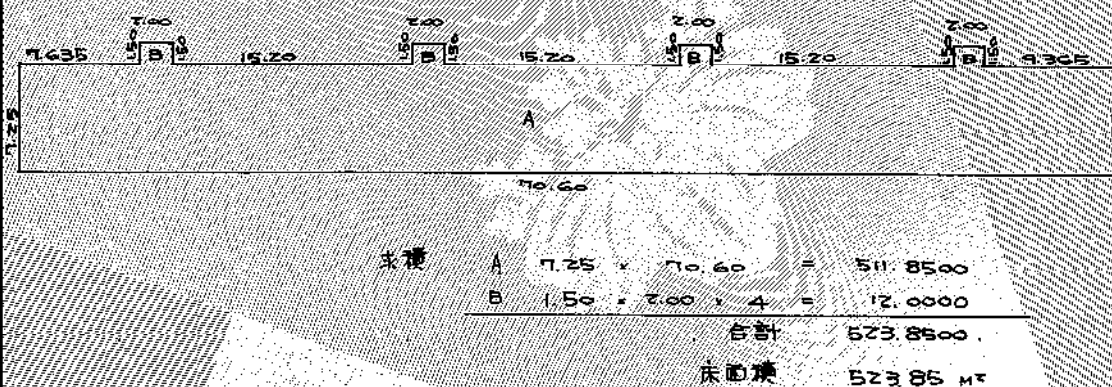

② 2 3 4 5 階平面図 (各階同型)

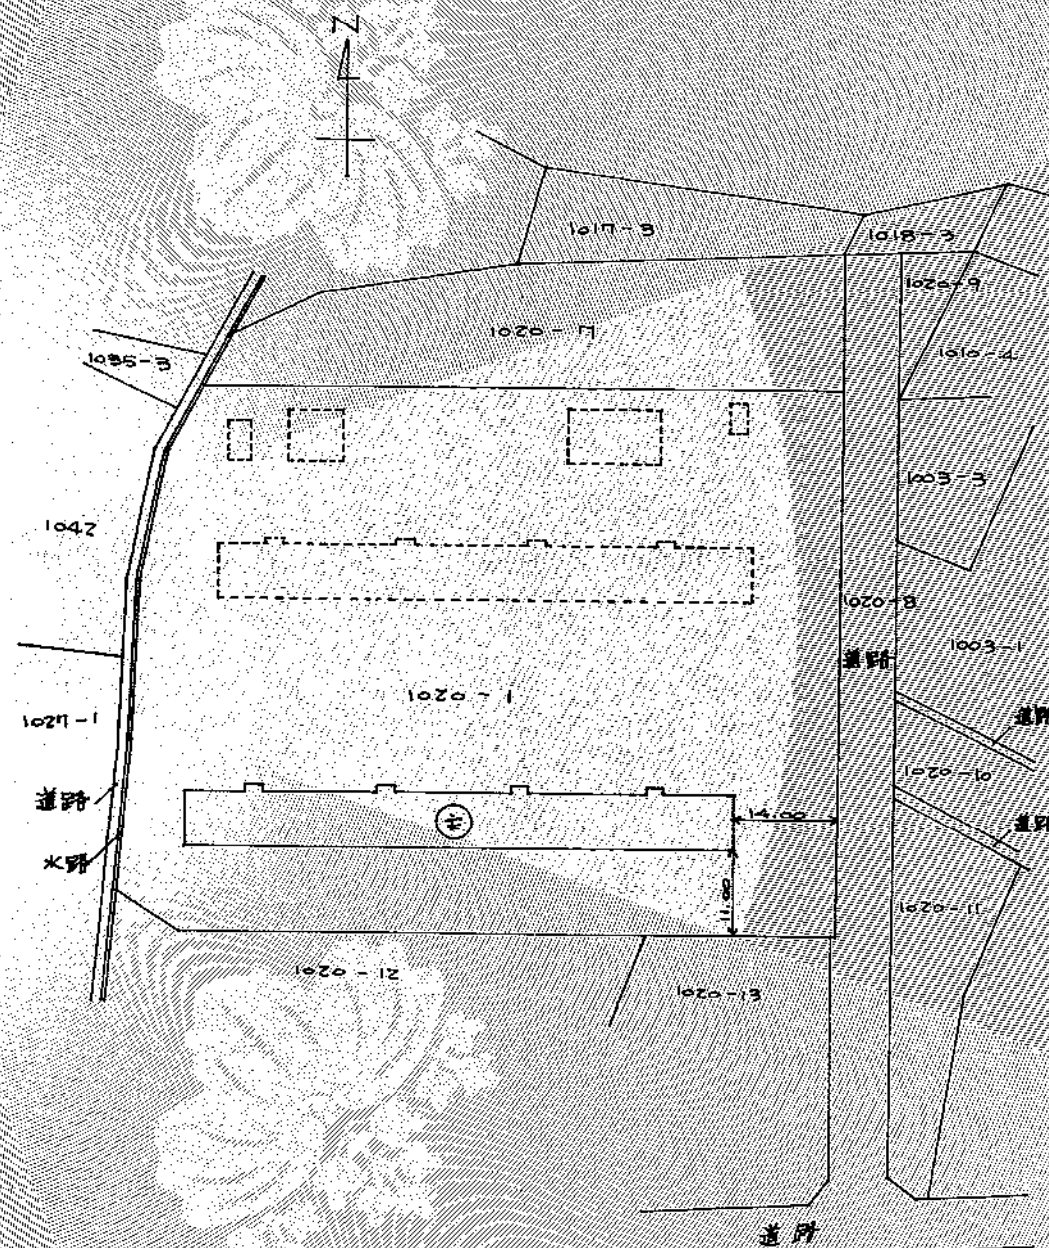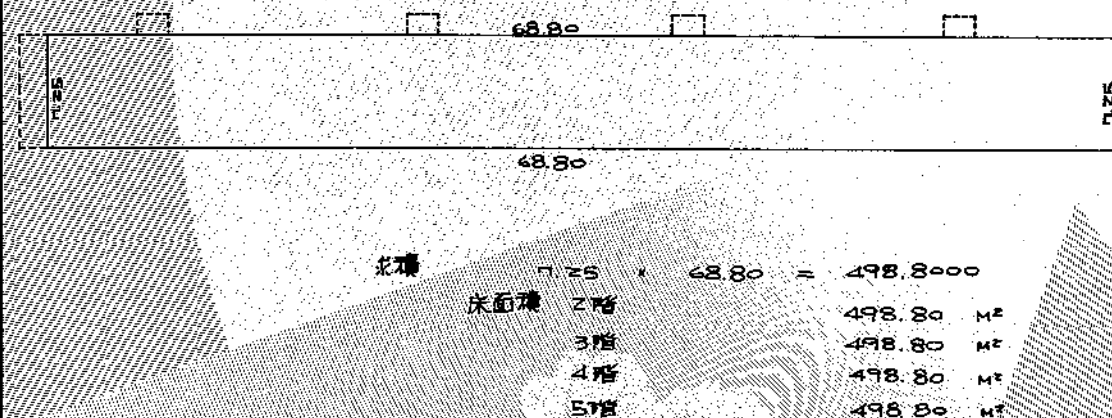

作製者	雇用促進事業団 経理部管財課 佐藤 康	縮尺	1/500	申請人	東京都千代田区麹町2丁目1番地 雇用促進事業団 理事長 道正 邦彦	縮尺	1/1000
(雇用促進事業団)							