







平面図
S=1:500

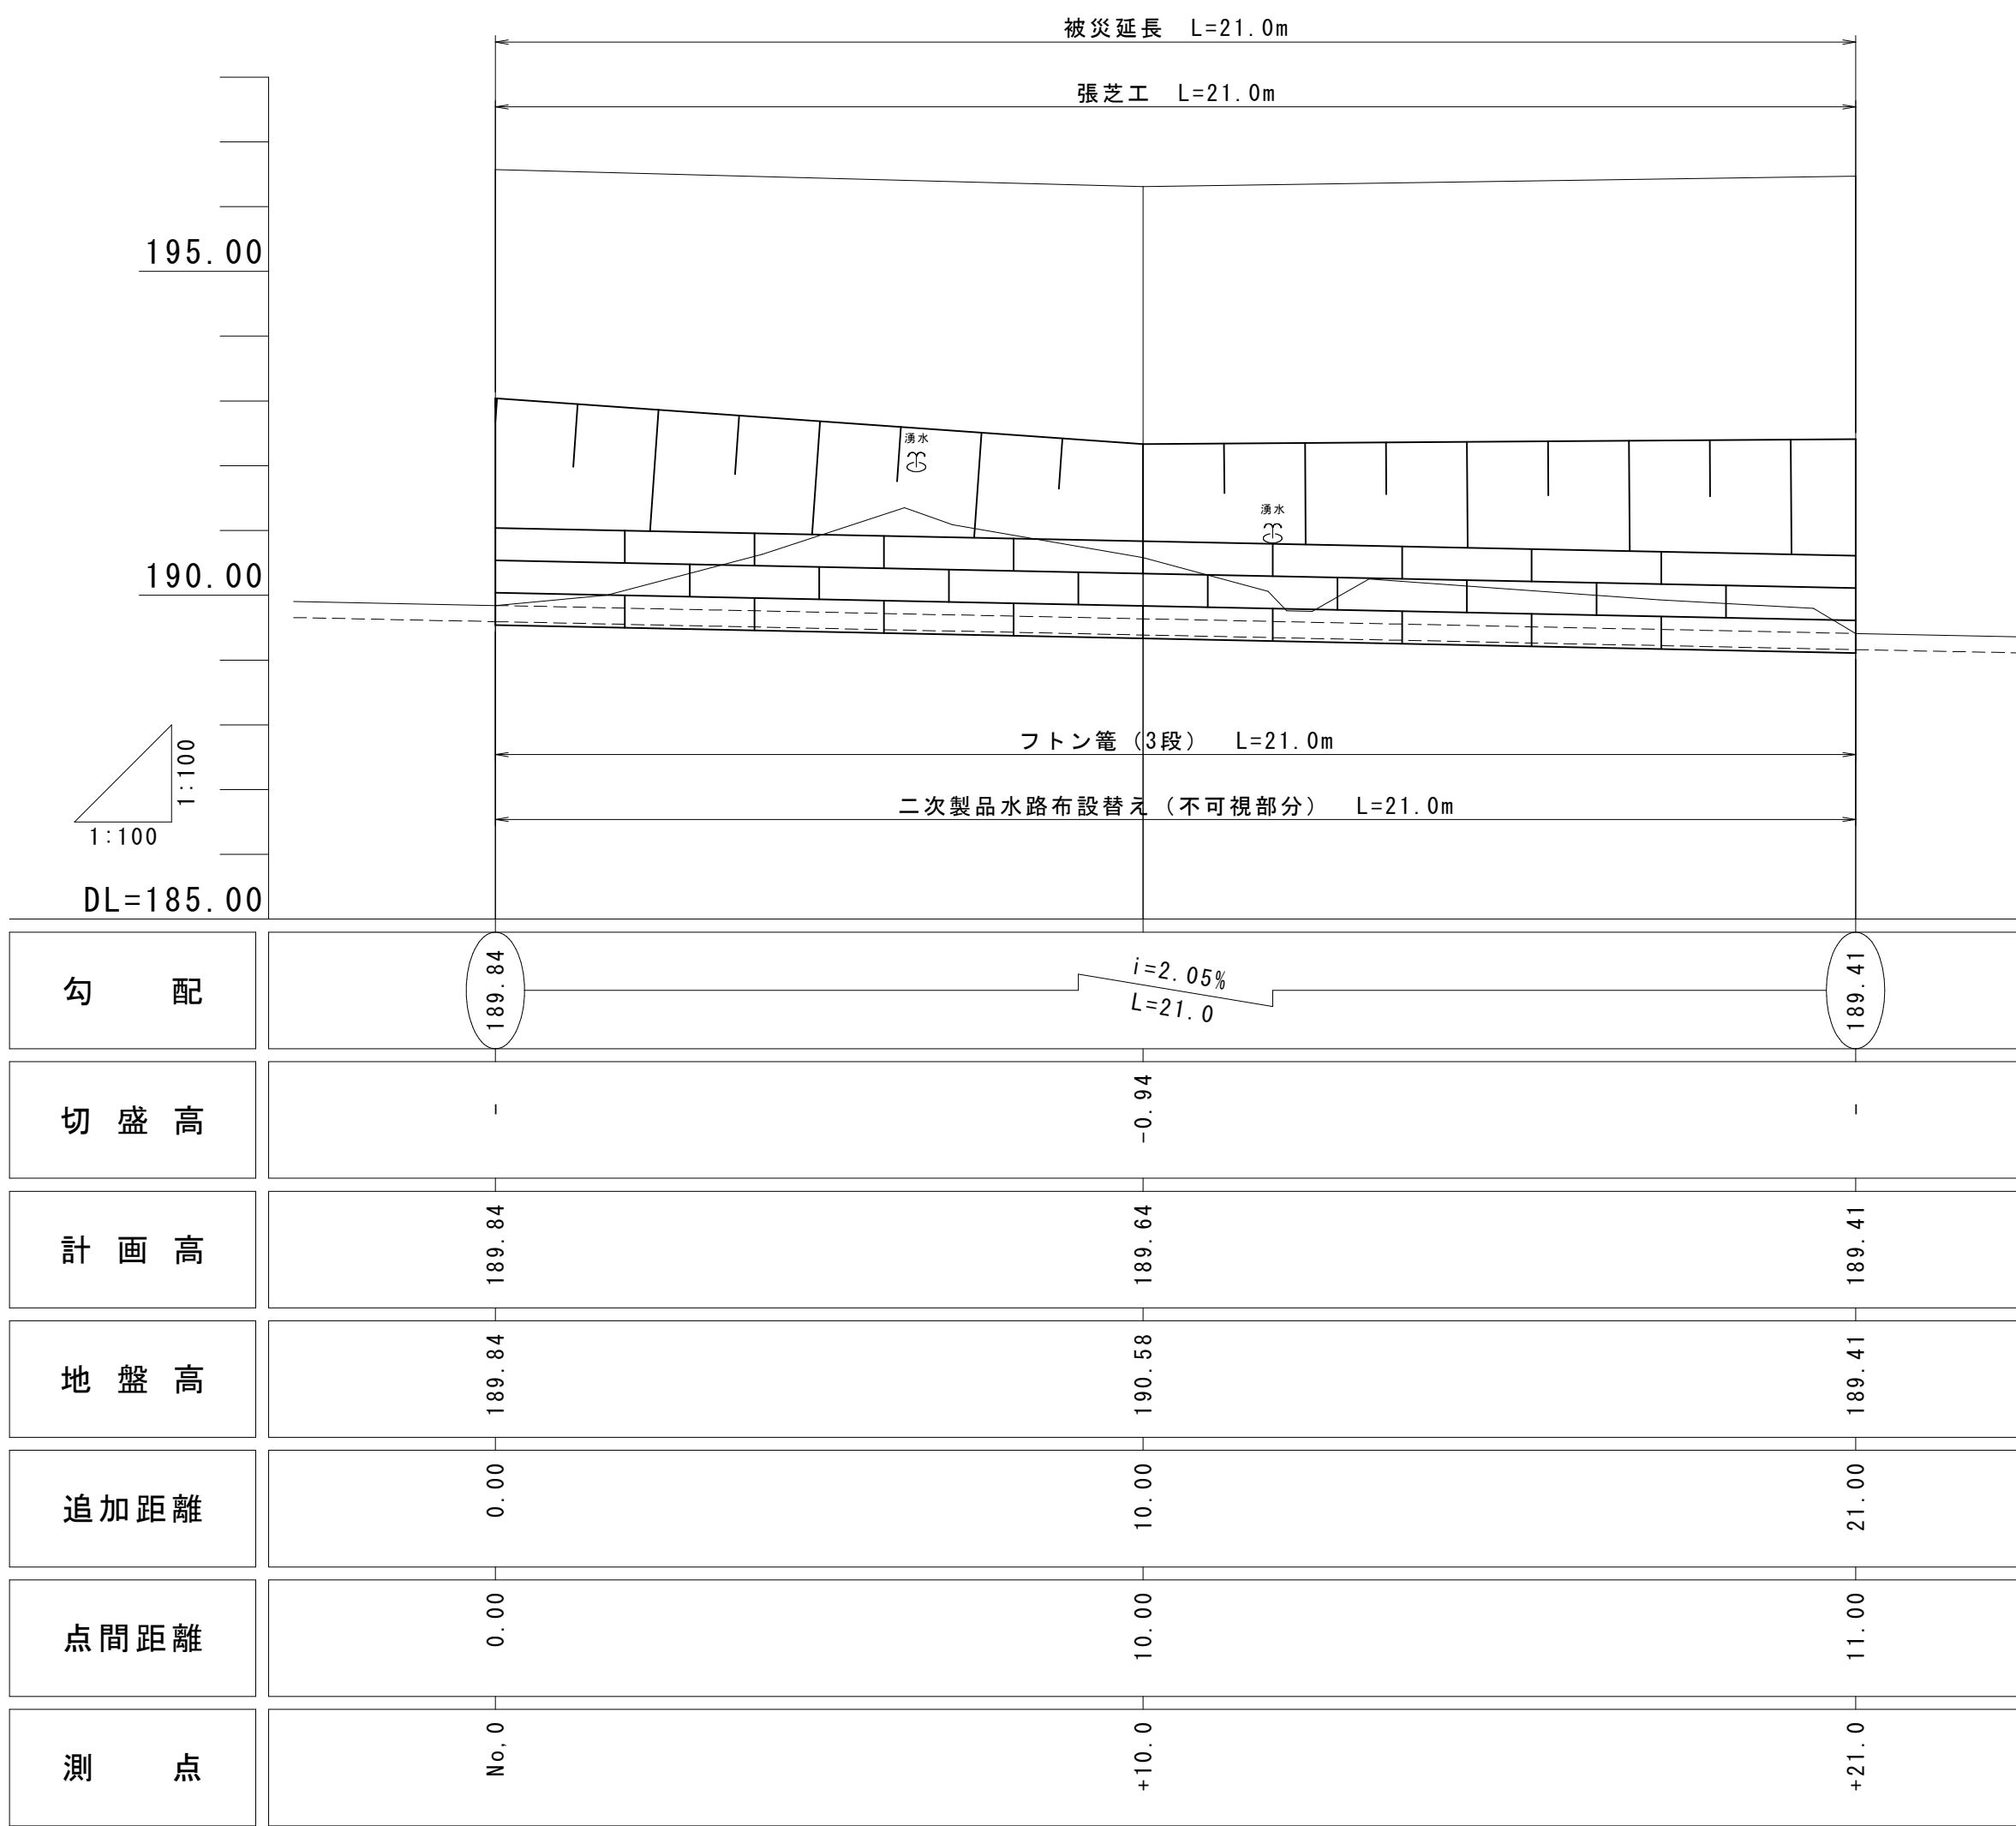

縦断面図
S=1:100




横断面図
S=1:100

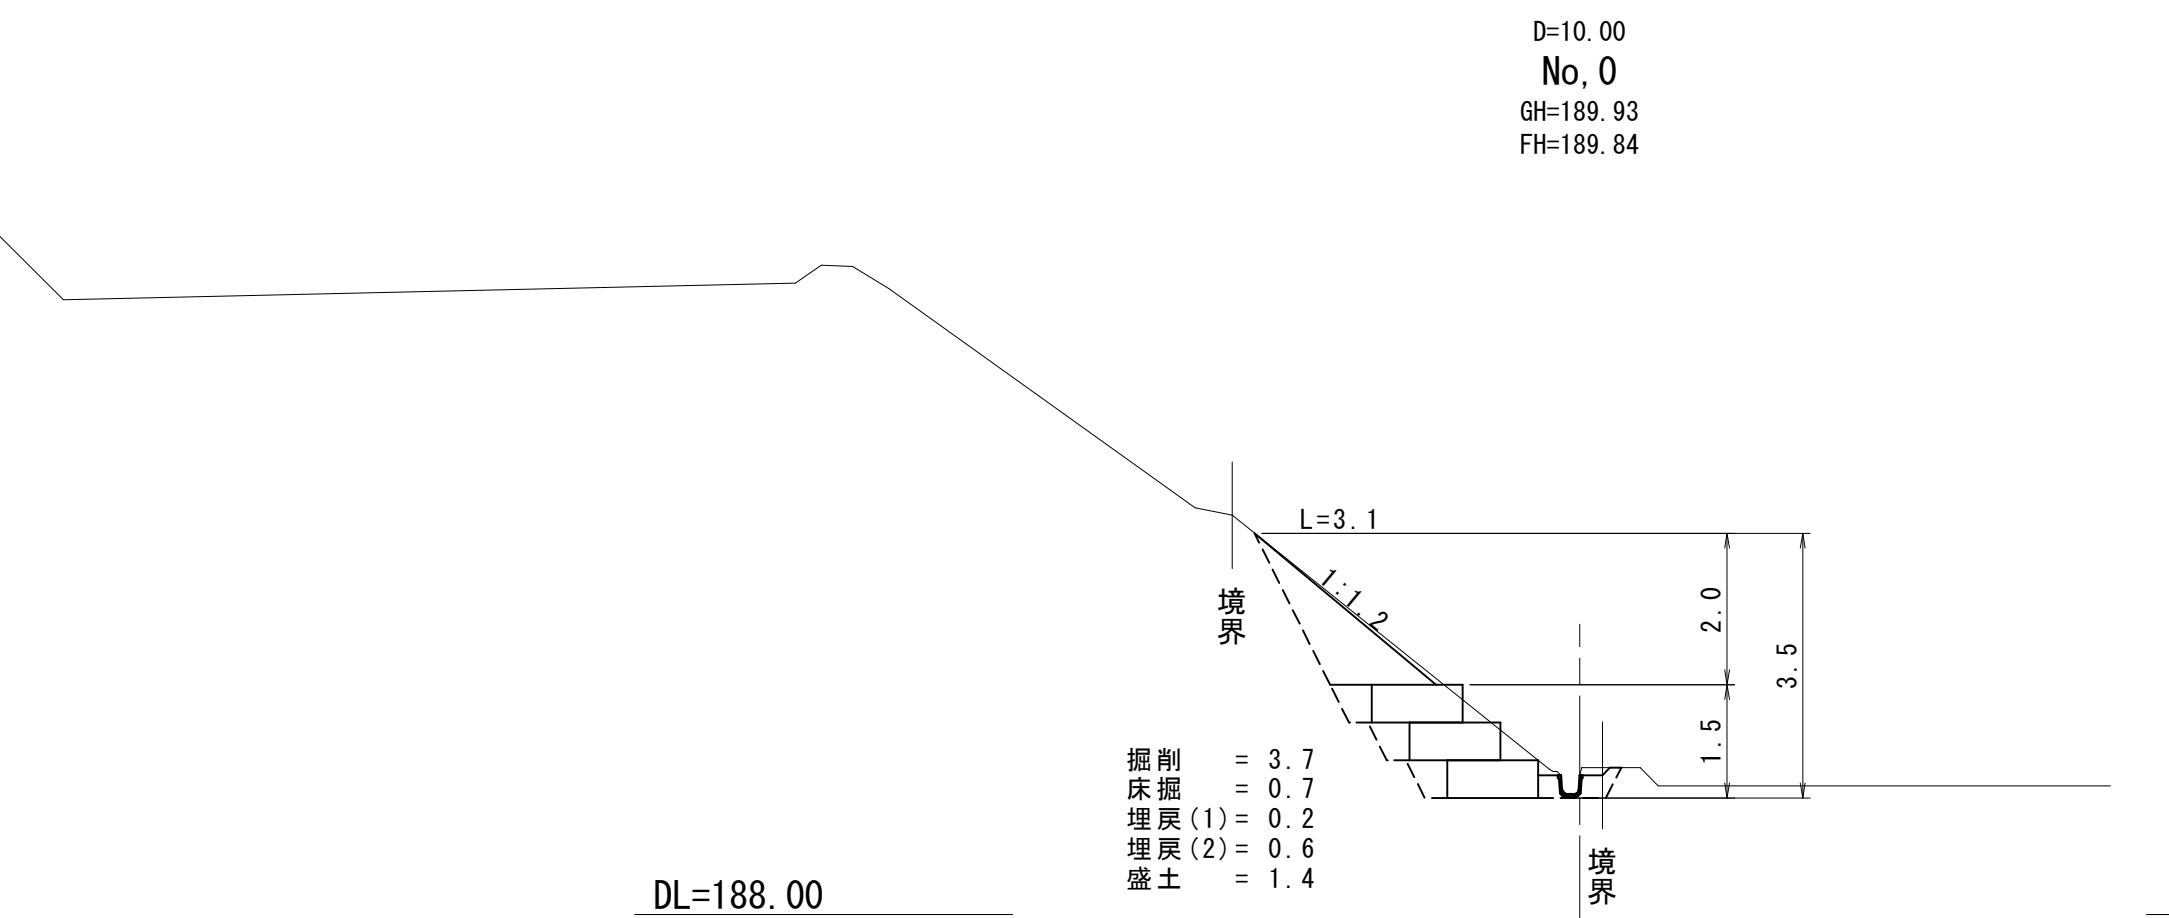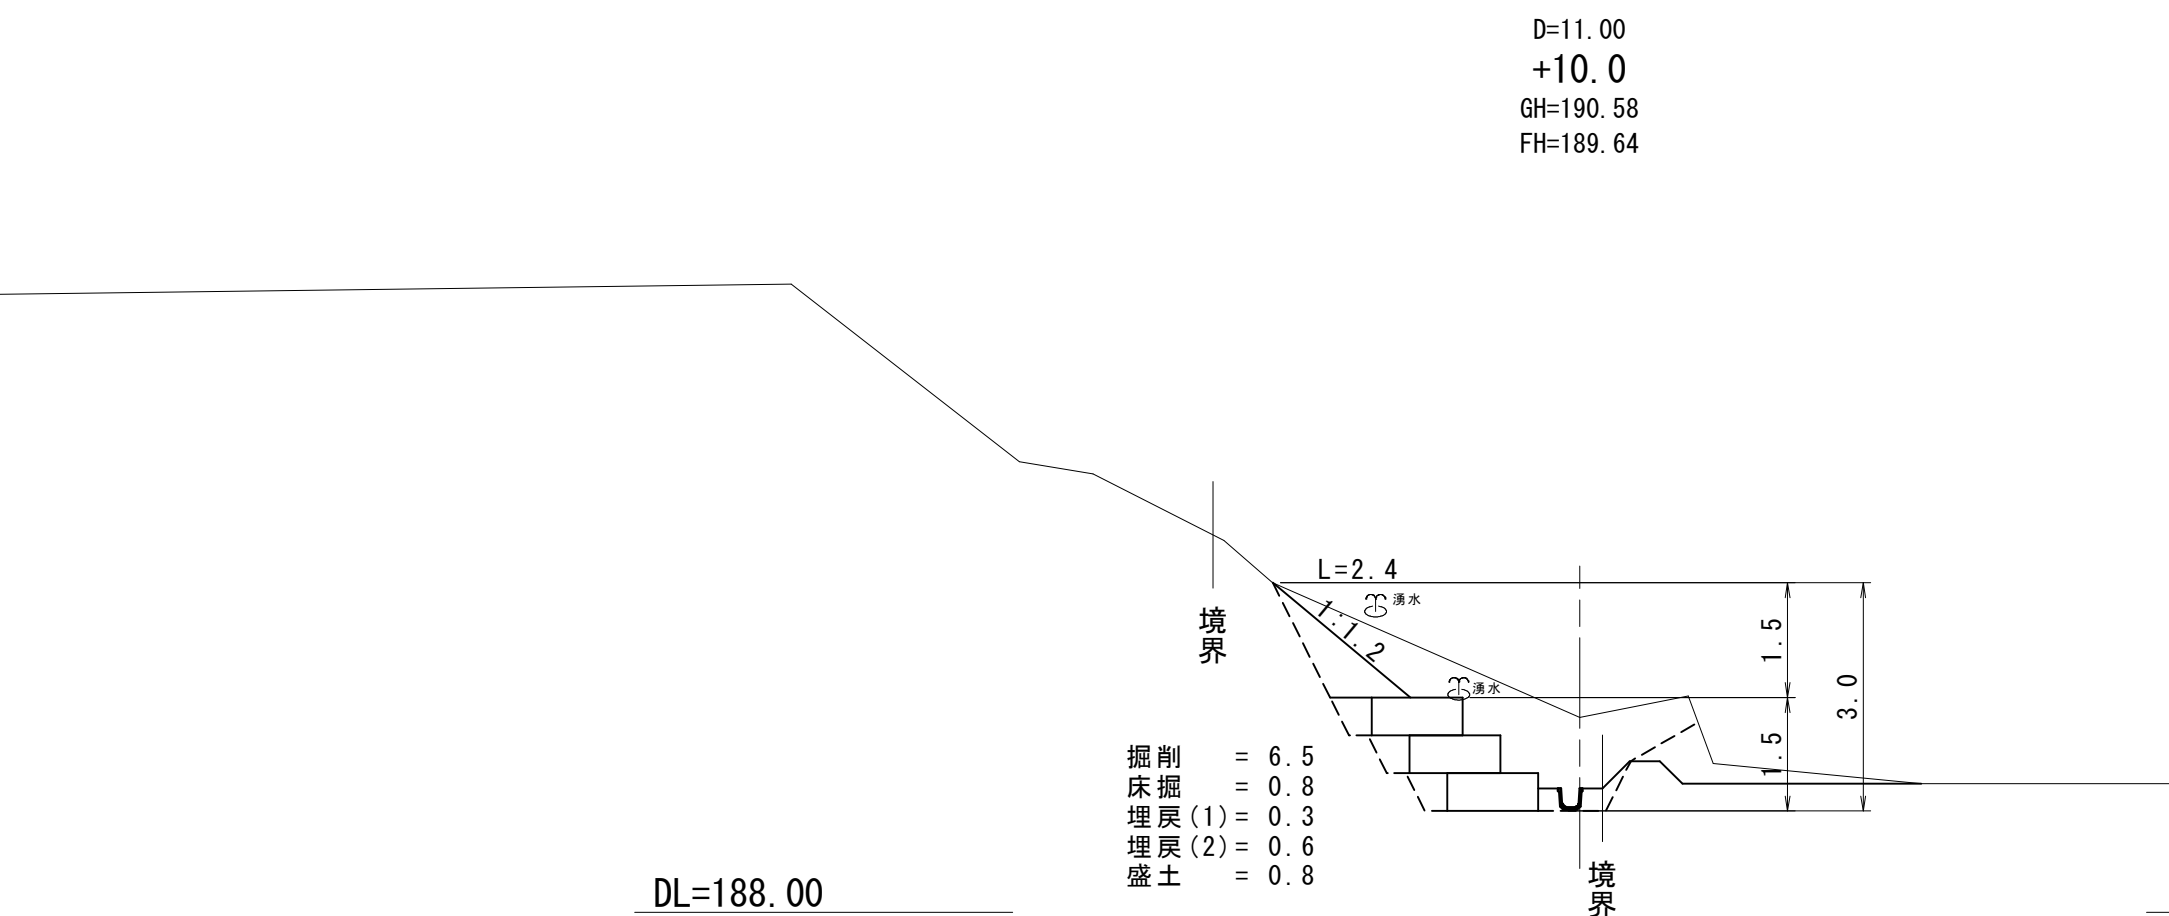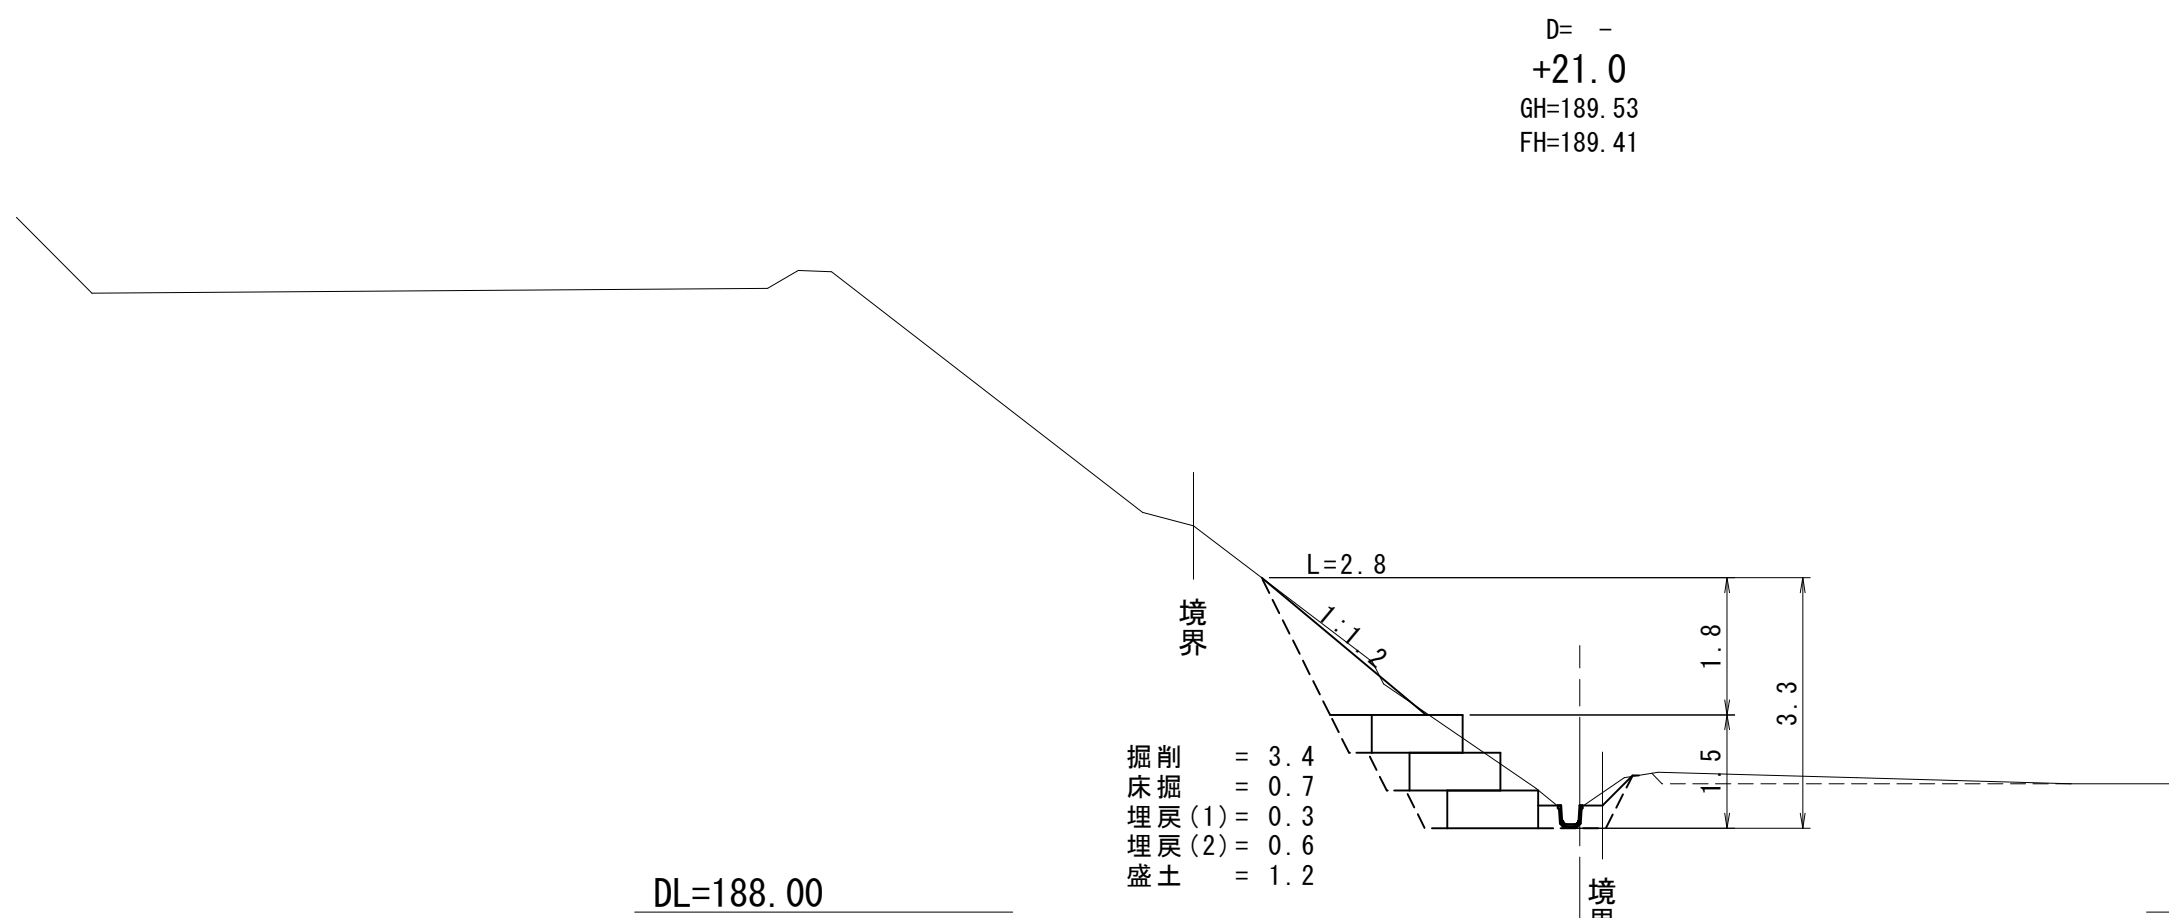


構造図
S=1:50

フトン 籠


平面図

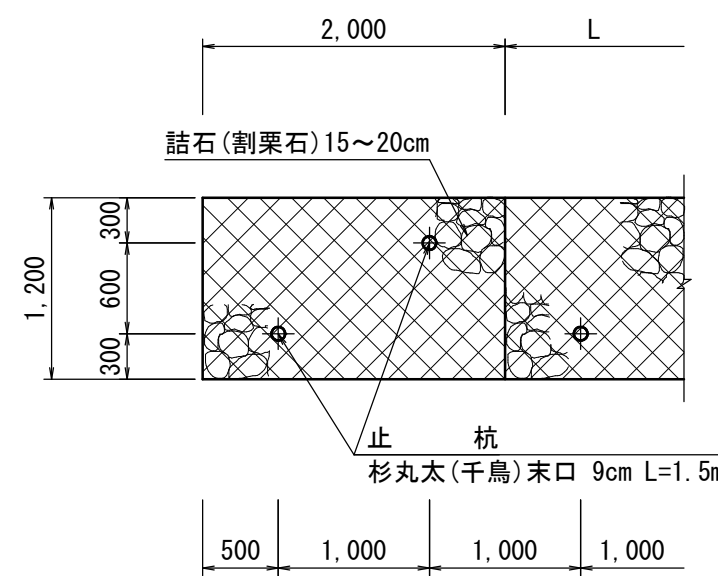


側面図

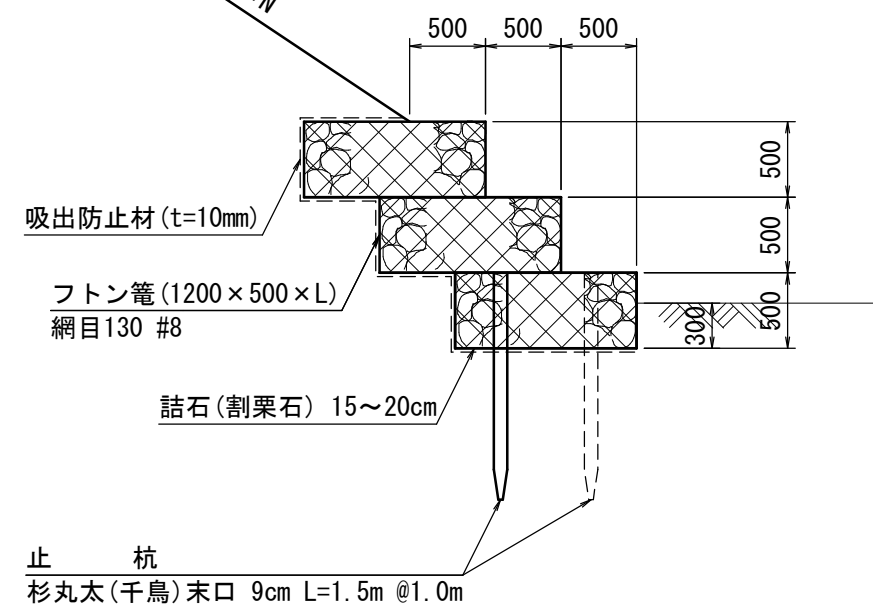


二次製品水路布設替 (KF-250) S=1:20

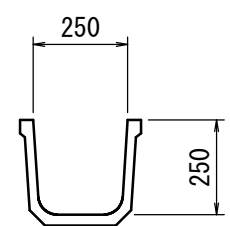

仮設道路(敷鉄板) S=1:50

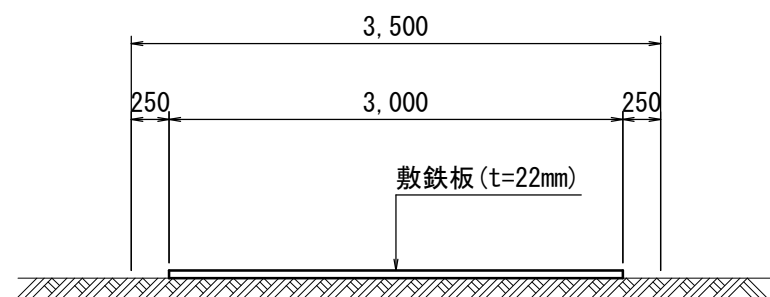

架橋工 S=1:20
(φ300)

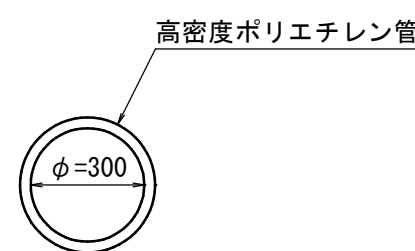

工事名	令和 6 年 1 1 月 1 日 ~ 1 1 月 2 日 豪雨災害			
図面名	花本水路			
作成年月日	令和	年	月	日
縮尺	図示	図面番号	1	/ 1
会社名	広島県土地改良事業団体連合会			
事業主体	広島県三次市			