

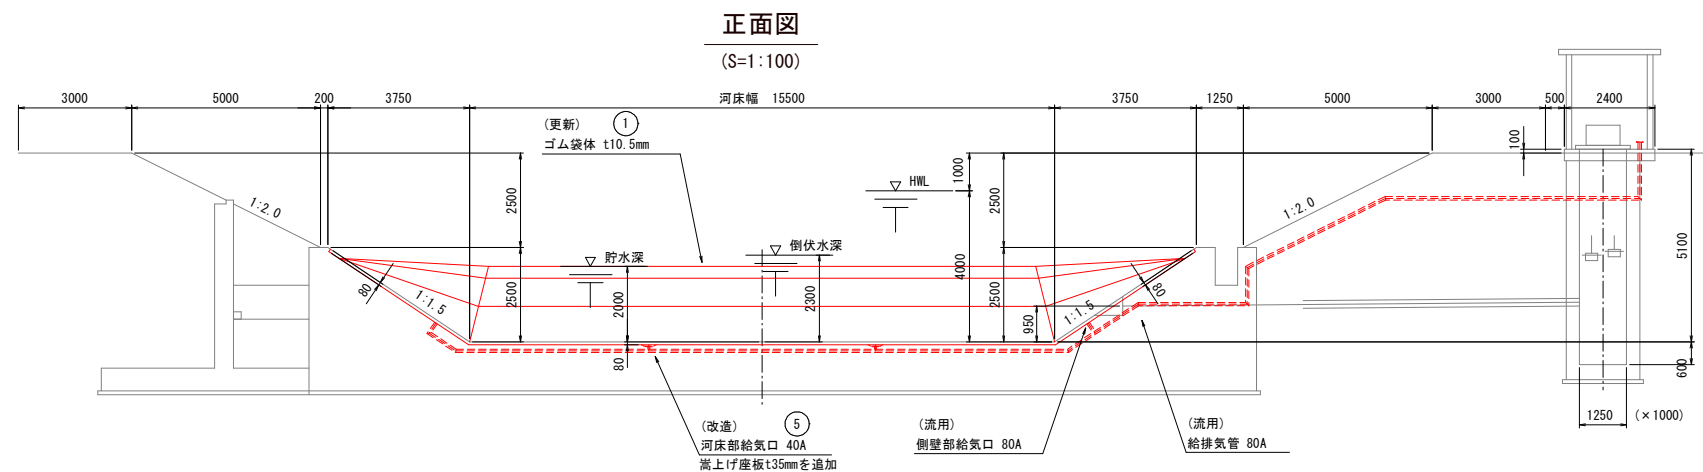
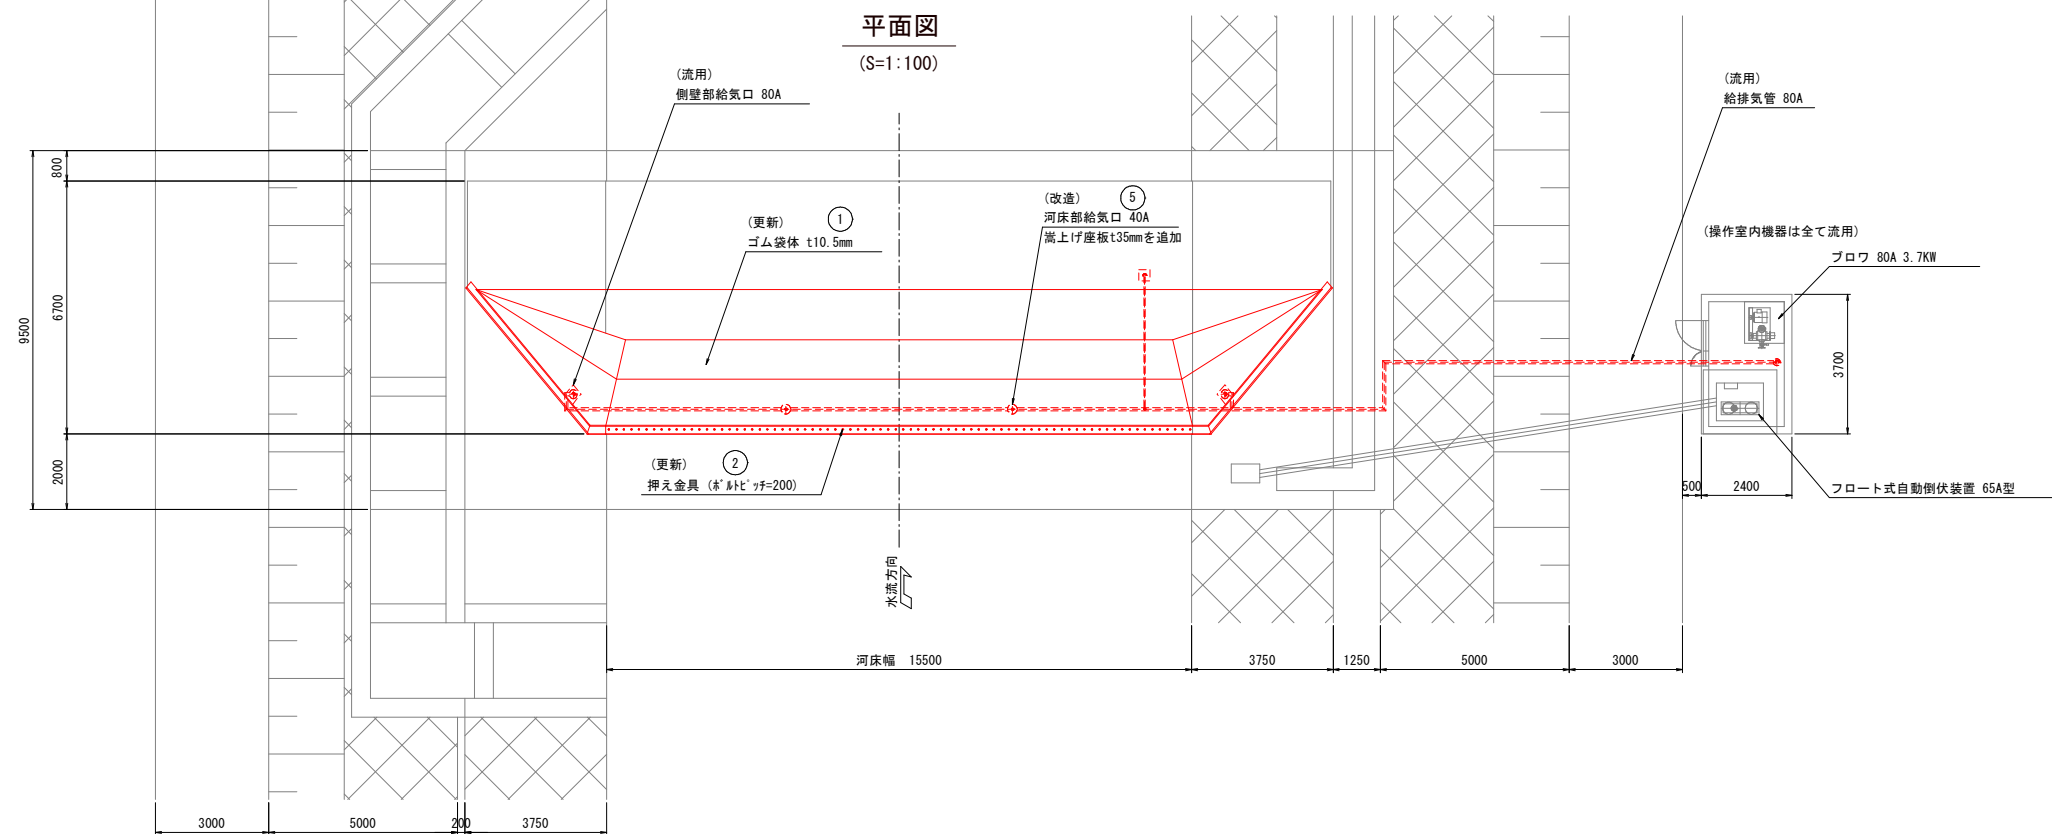


工事名	令和6年11月1日～11月2日豪雨災害				
図面名	高保井堰頭前工 ゴム堰復旧計画図				
作成年月日	令和 年 月 日				
縮 尺	図 示	図面番号	1 / 3		
会社名	広島県土地改良事業団体連合会				
事業主体	広 島 県 三 次 市				

高保井堰頭首工
(ゴム袋体の更新計画図)

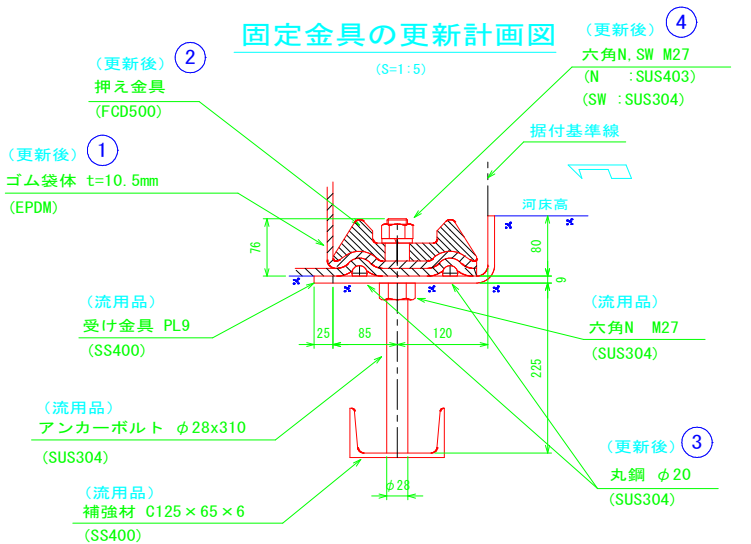


- 更新内容
1. ゴム袋体 (t10.5mm)
 2. 押え金具 (M27)
 3. 受け金具の丸鋼 (φ20)
 4. ナット、座金 (M27)
 5. 河床部給気口の改造 (40A)

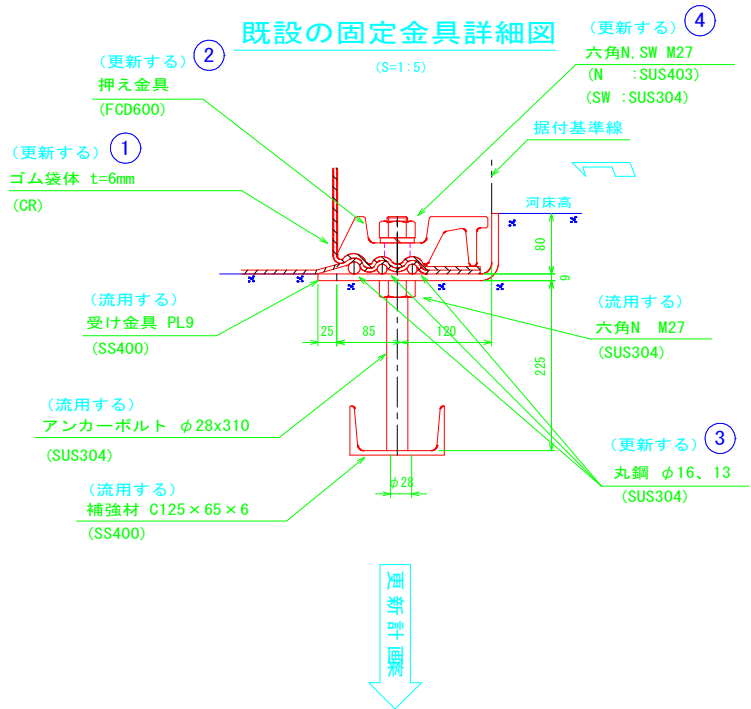


工事名	令和6年11月1日～11月2日豪雨災害		
図面名	高保井堰頭首工 ゴム堰体旧計画図		
作成年月日	令和	年	月 日
縮尺	図示	図面番号	2 / 3
会社名	広島県土地改良事業団体連合会		
事業主体	広島県三次市		

平面図
S=1:200

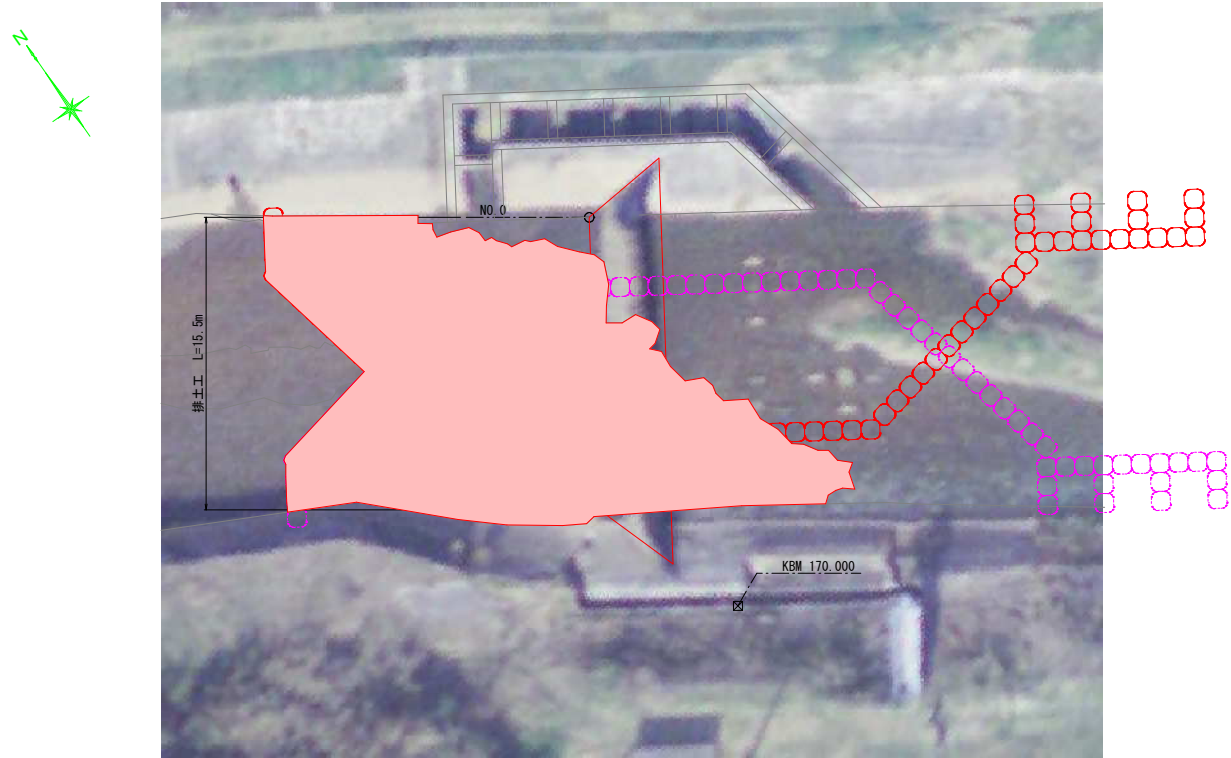

縦断面図
S=1:100

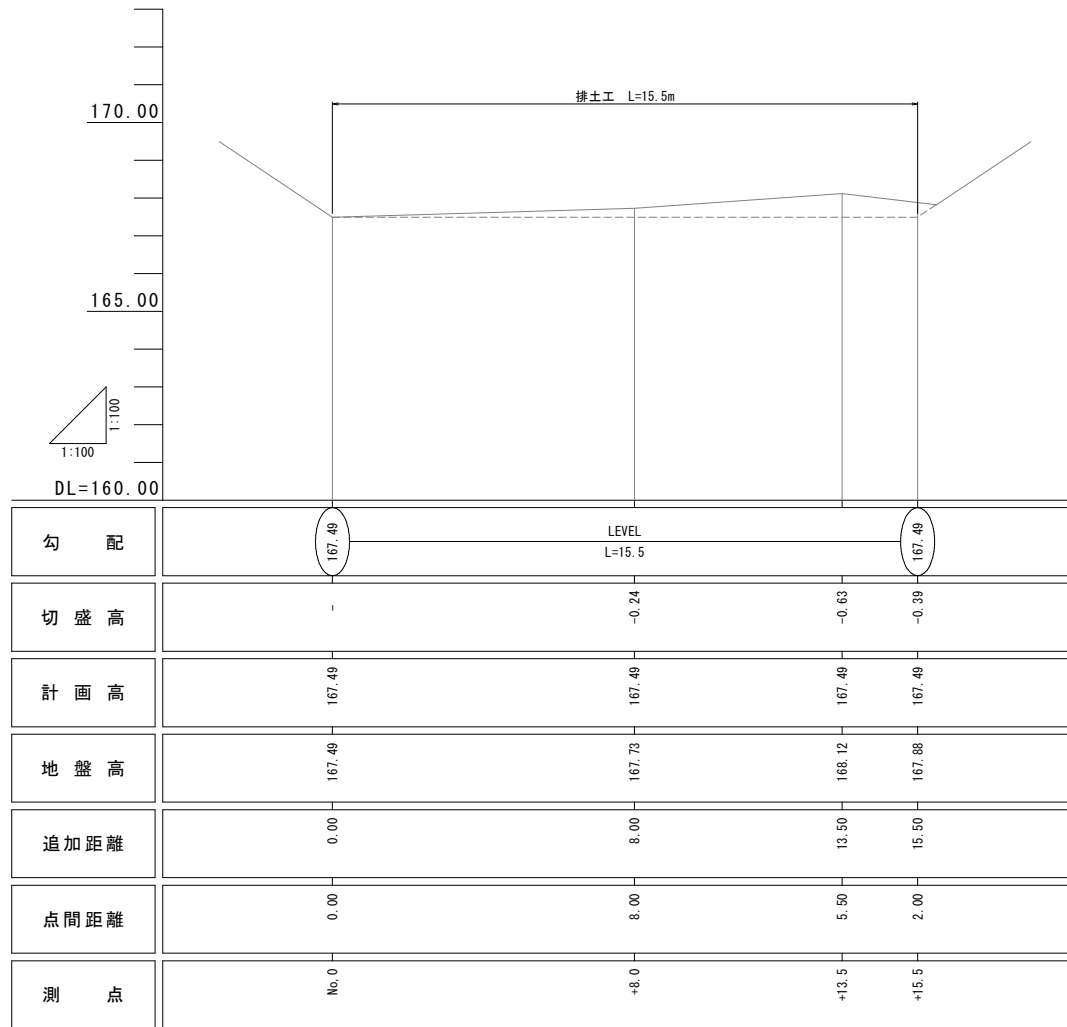

横断面図
S=1:100

