




平面図 S=1:400

車道舗装工

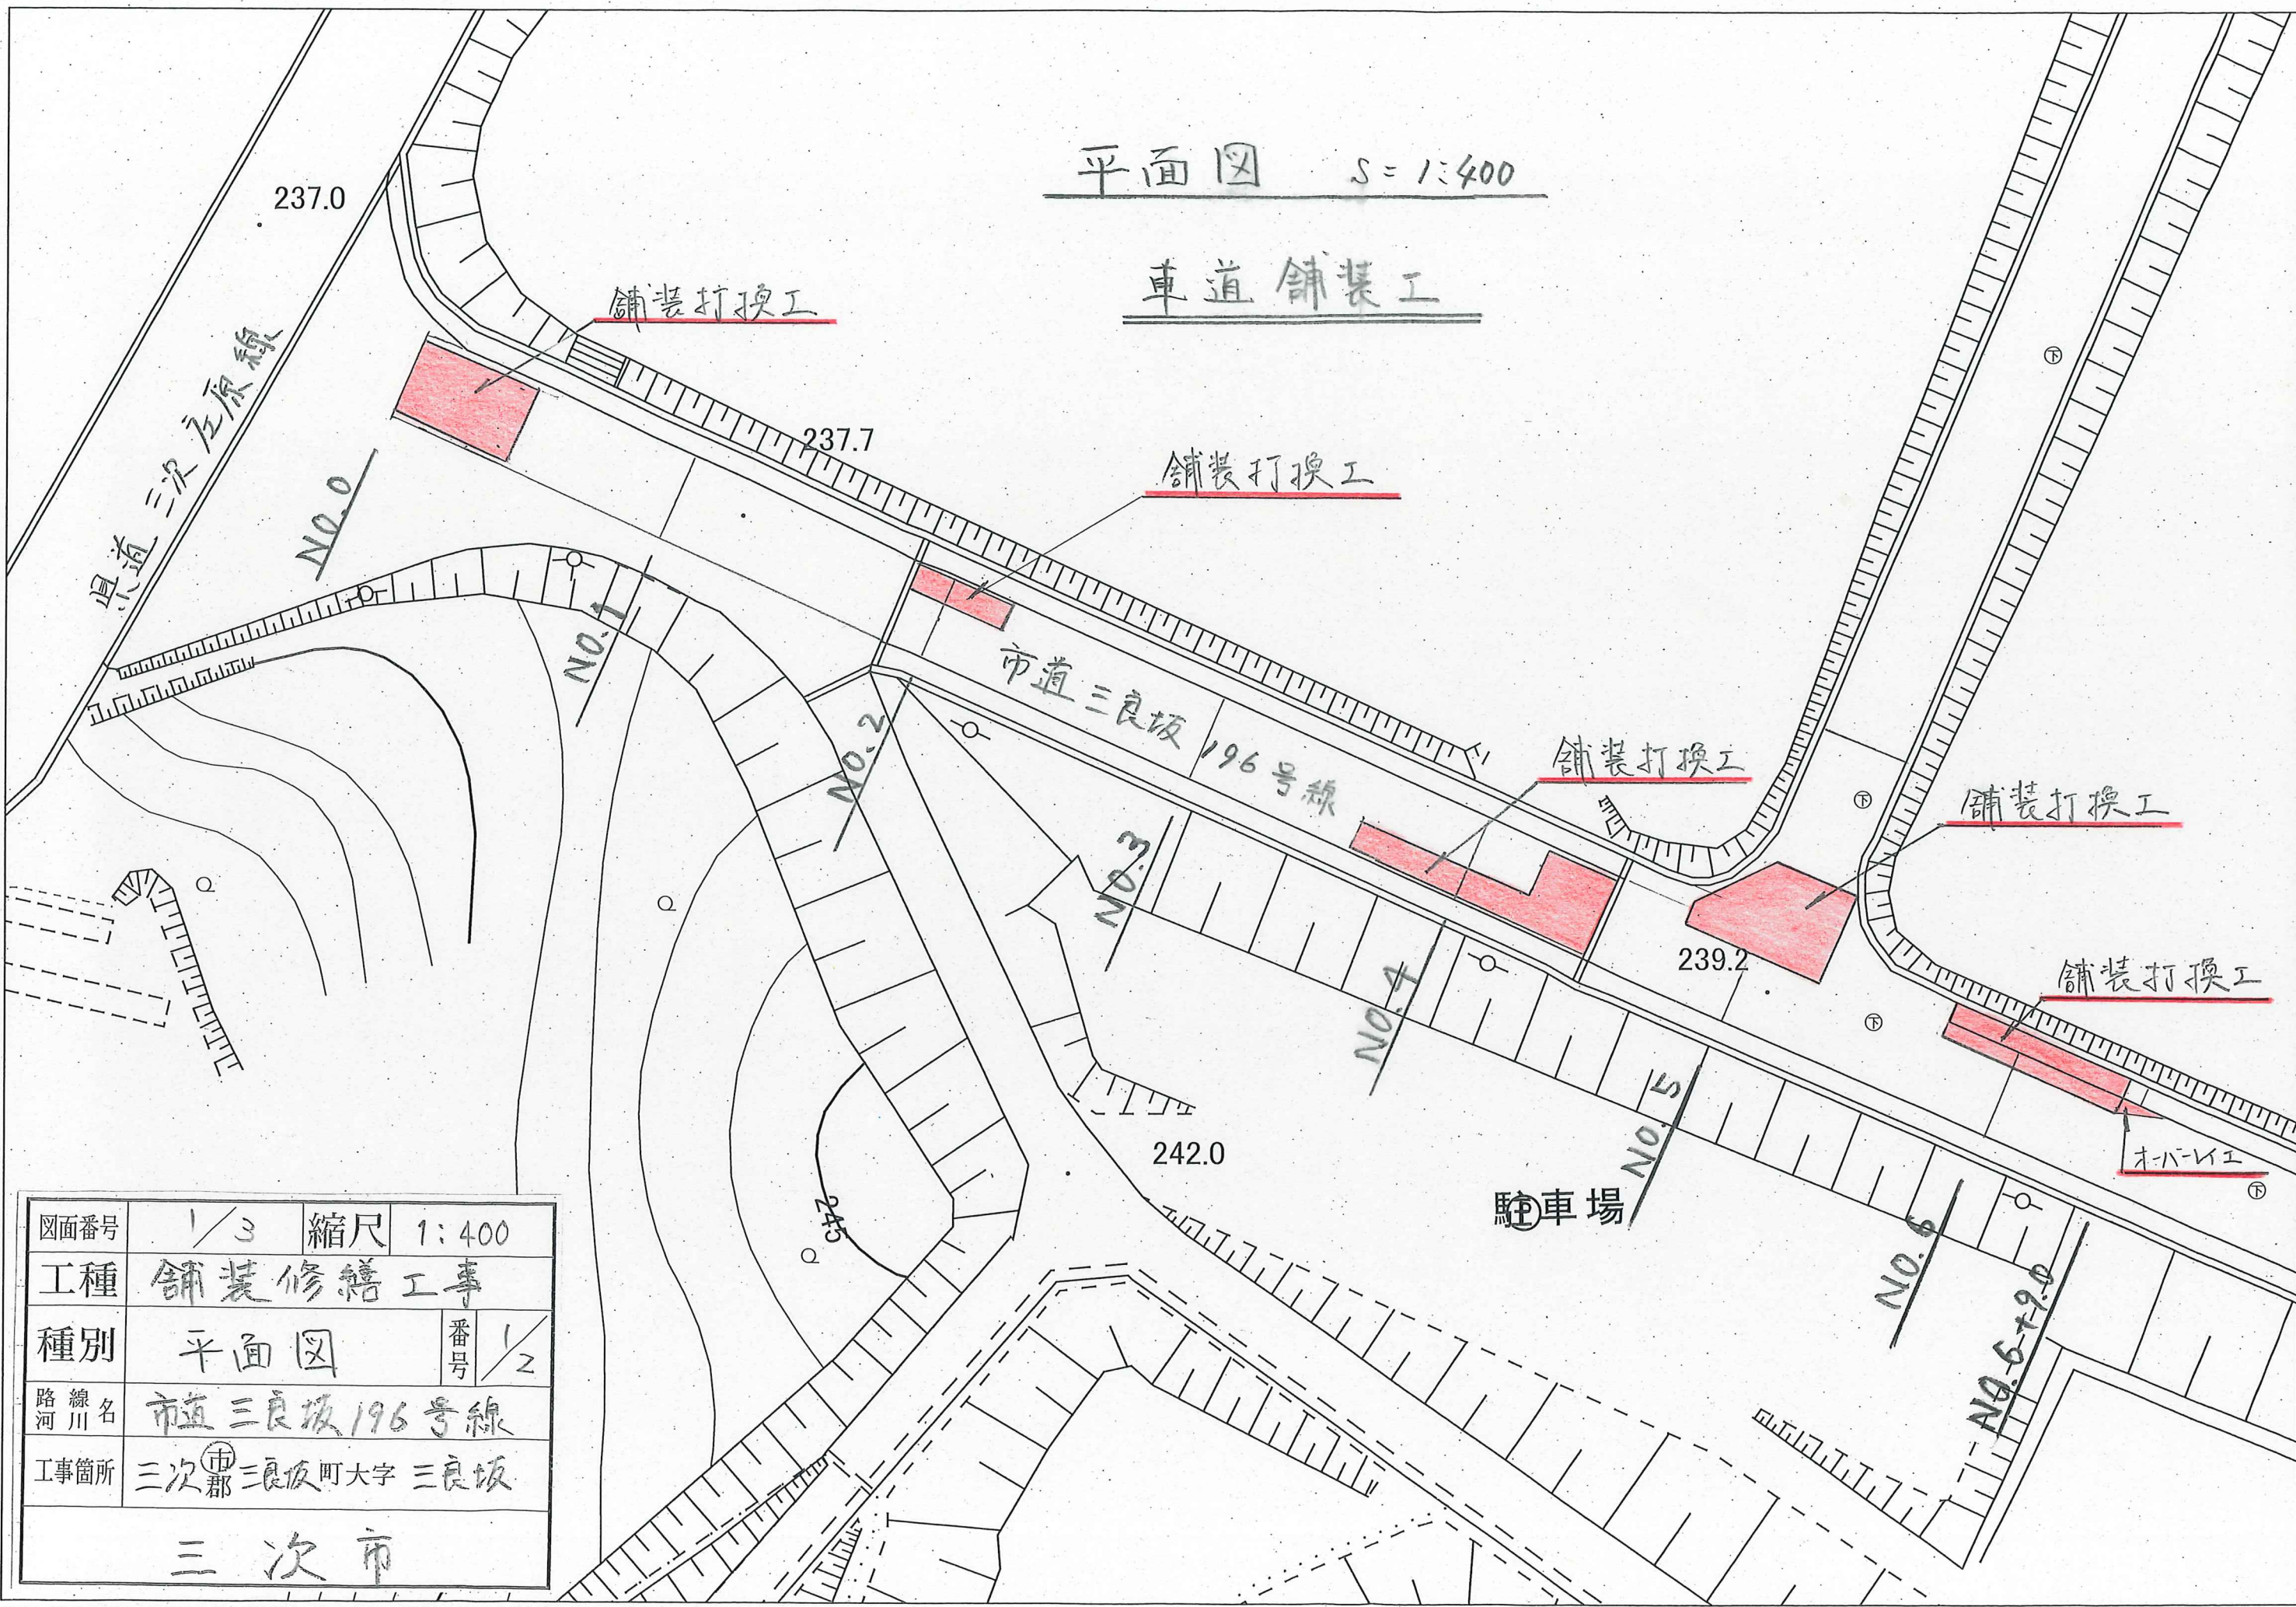

図面番号	1/3	縮尺	1:400
工種	舗裝修繕工事		
種別	平面図	番号	1/2
路線名 路河	市道三良坂196号線		
工事箇所	三次 ^市 郡三良坂町大字三良坂		
三次市			

三次市

(注) 当該図面の幅員は現況道路幅員であり、道路の敷地(権原等)の区域を表したものではありません。



平面図 $S = 1:400$

歩道舗装工

舗装打換工 $t=3cm$
再生細粒度AC
 $L=9.0m, W=1.3m$

舗装打換工 $t=3cm$
再生細粒度AC
 $L=8.0m, W=1.3m$

舗装打換工 $t=3cm$
再生細粒度AC
 $L=6.5m, W=1.4m$

駐車場

237.0

237.7

239.2

242.0

243.0

図面番号	2/3	縮尺	1:400
工種	舗裝修繕工事		
種別	平面図	番号	2/2
路線名	市道三良坂196号線		
工事箇所	三次 ^市 郡三良坂町大字三良坂		
三次市			

三次市


(注) 当該図面の幅員は現況道路幅員であり、道路の敷地(権原等)の区域を表したものではありません。

0 4.75 9.5 19 28.5 38

1:400

図面番号	3/3	縮尺	図示
工種	舗裝修繕工事		
種別	横断面・展開図	番号	/
路線名	市道三良坂196号線		
工事箇所	三次市三良坂町大字三良坂		
三次市			

横断面 1:100

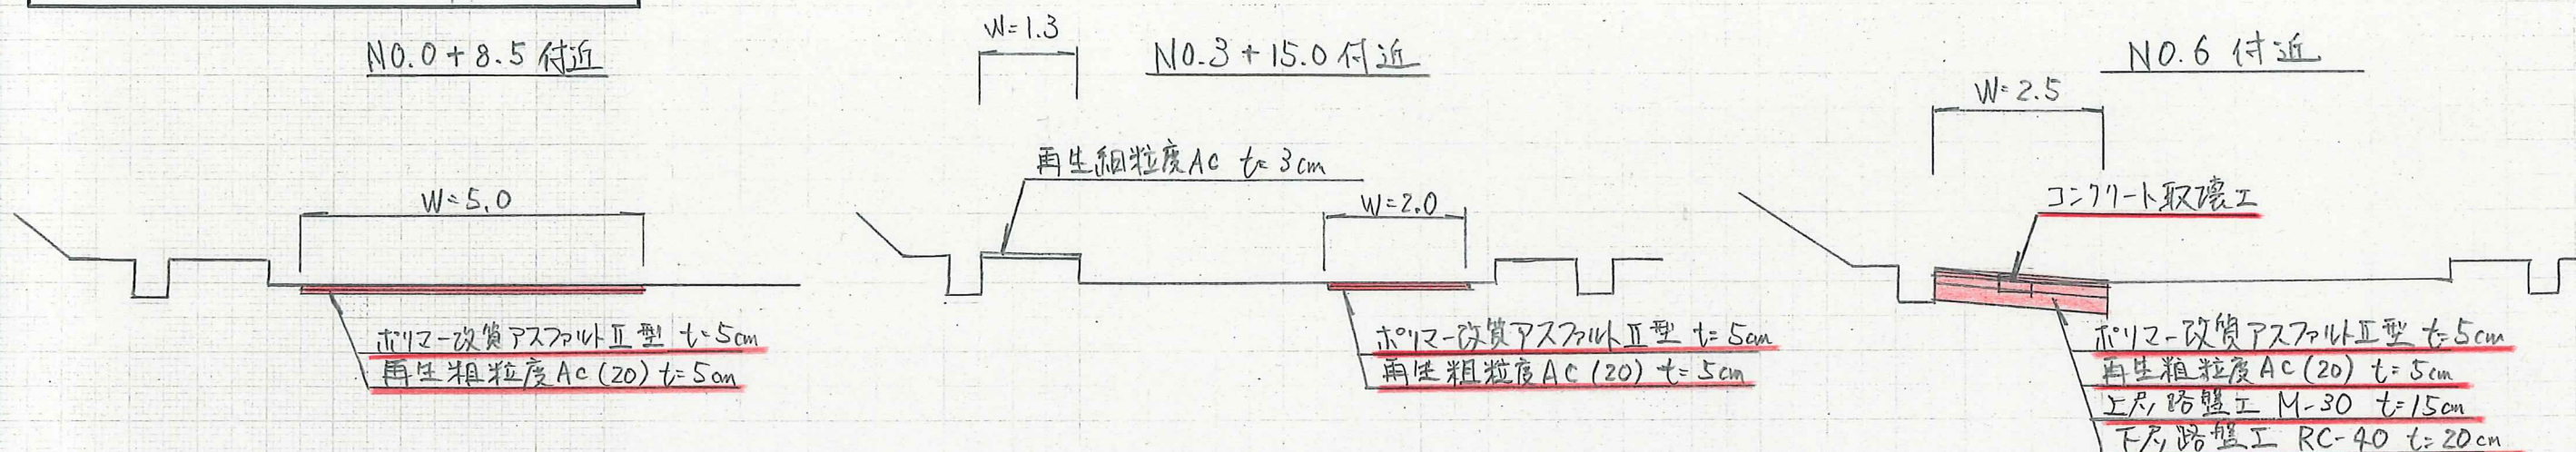

展開図 1:500

