

---

---


# 作木小学校屋内運動場 天井改修工事設計図

有限  
会社 岡田建築設計事務所


〒728-0006  
広島県三次市島敷町1106番地1  
TEL (0824) 63-4306  
FAX (0824) 63-4314


---


---

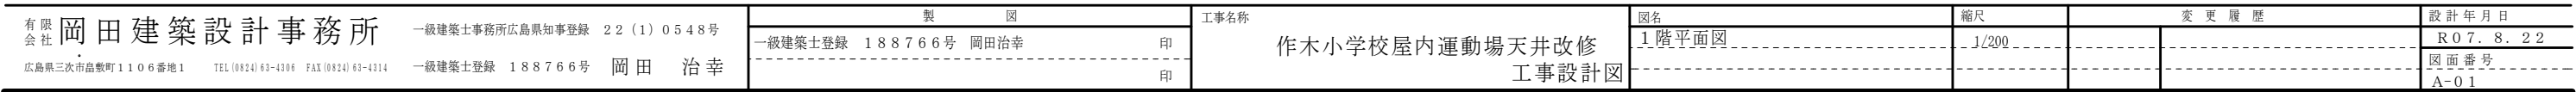



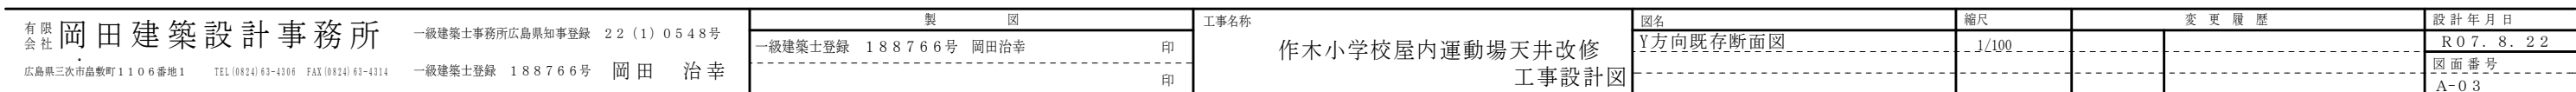

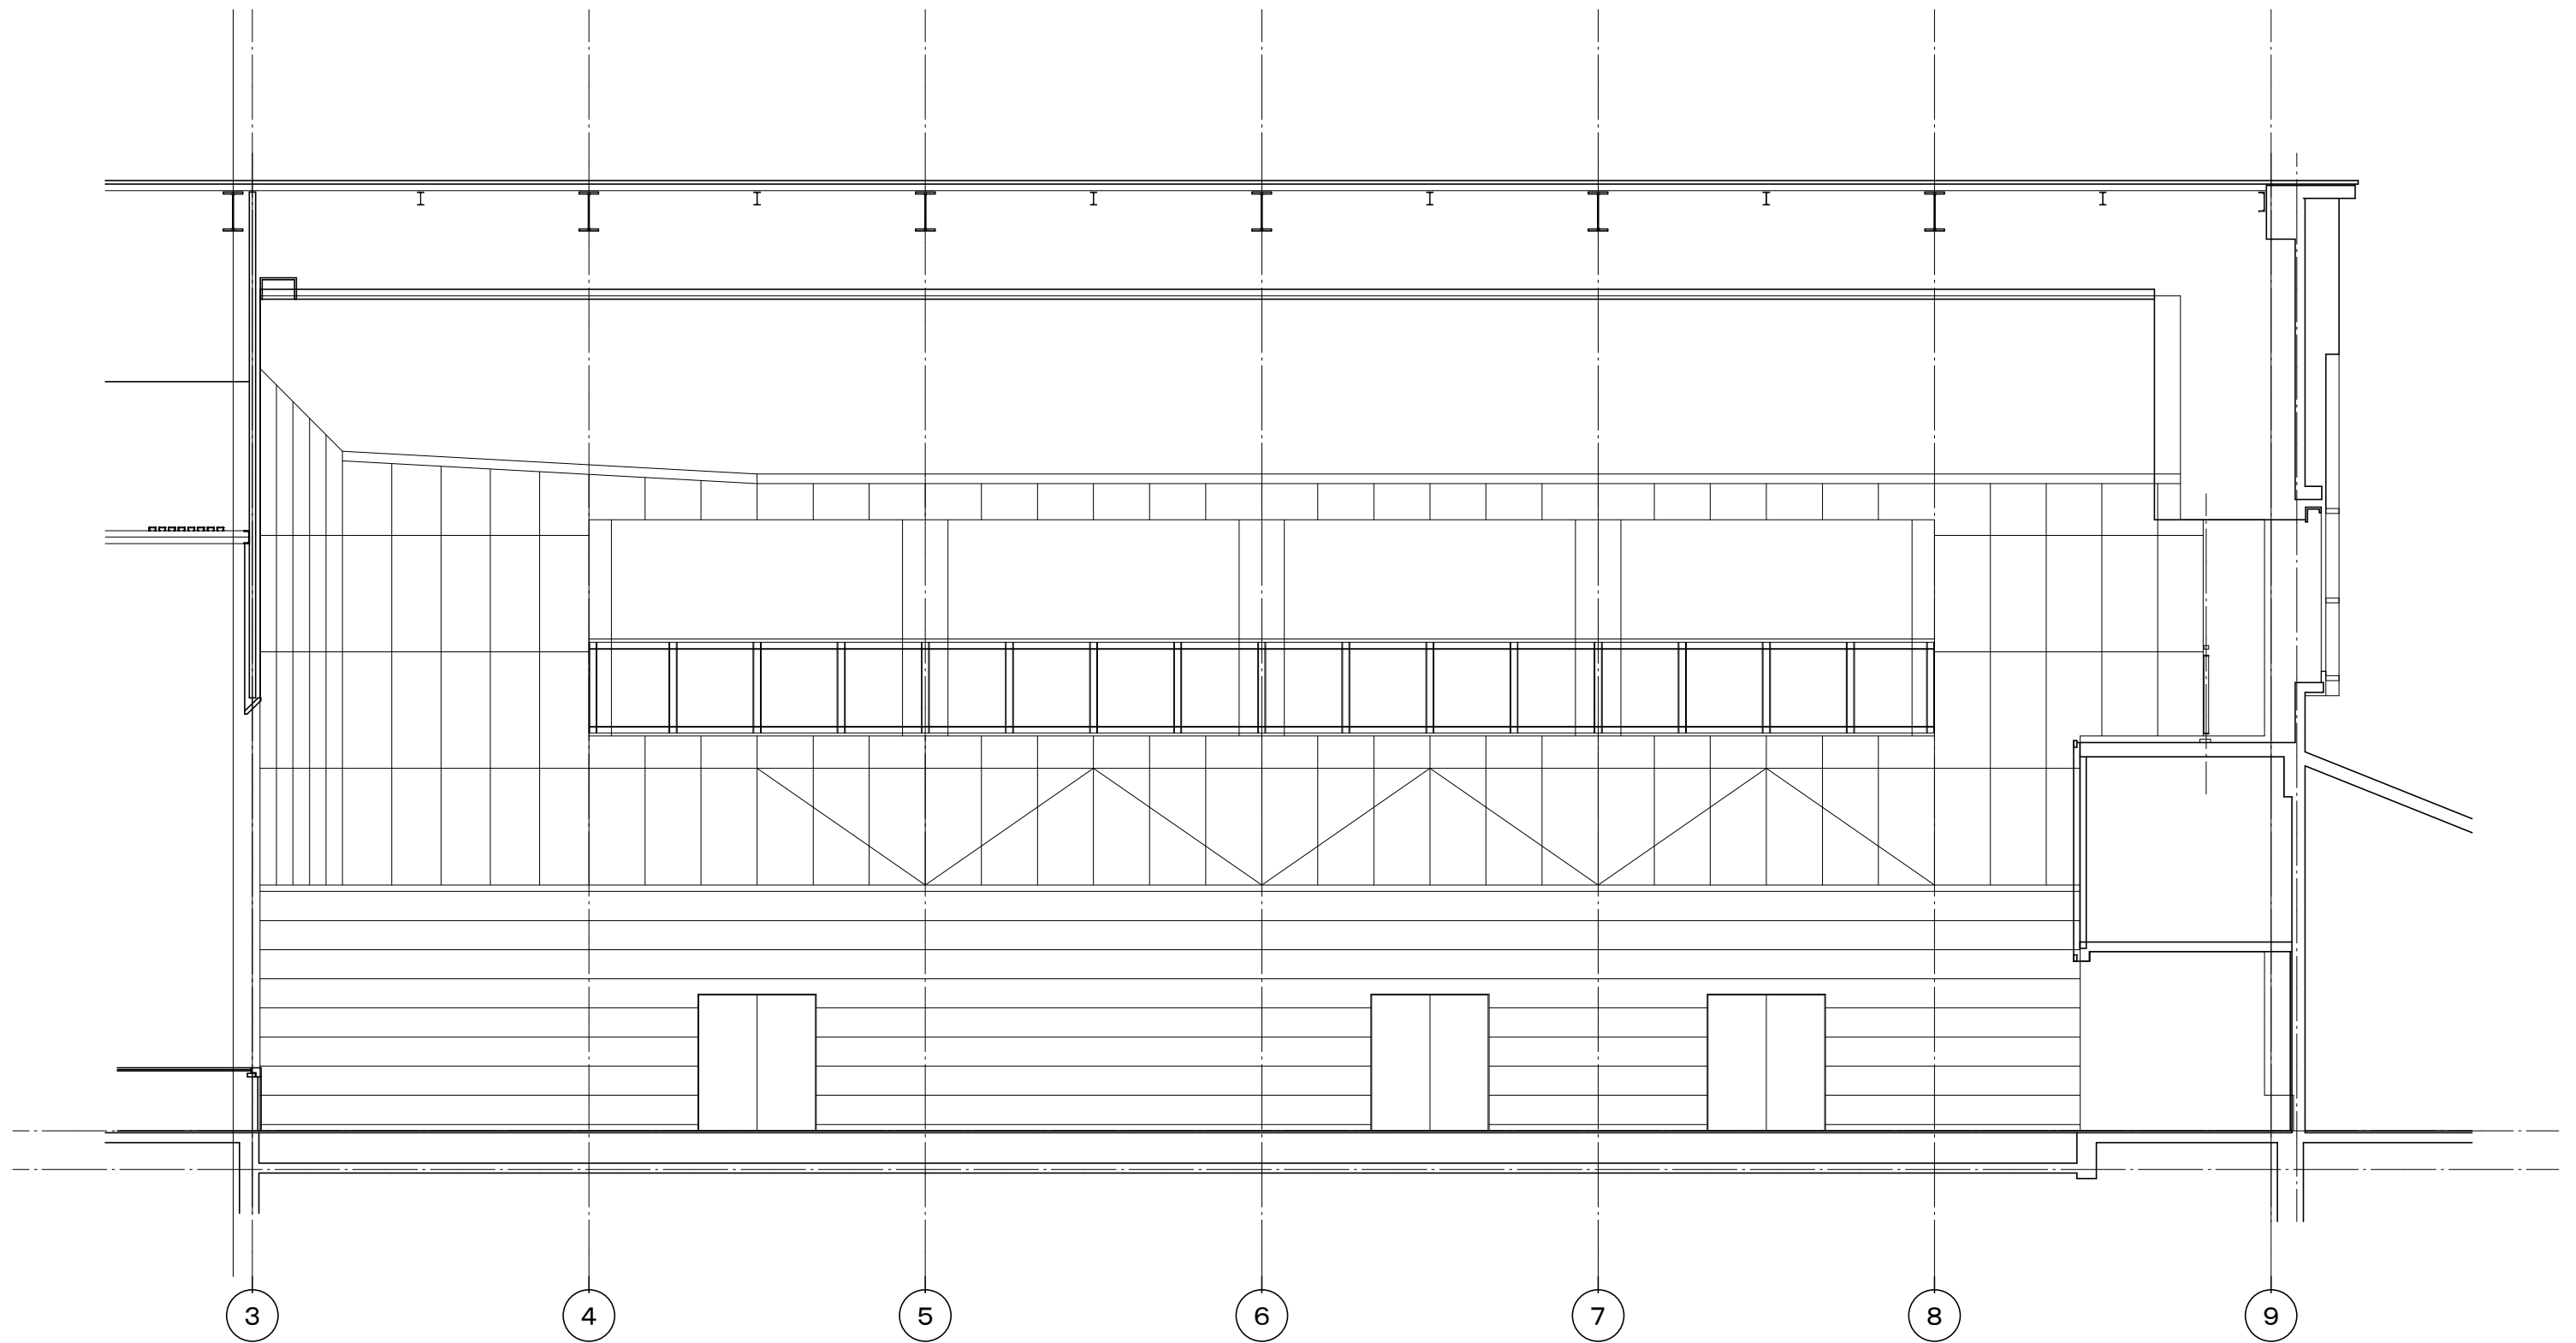


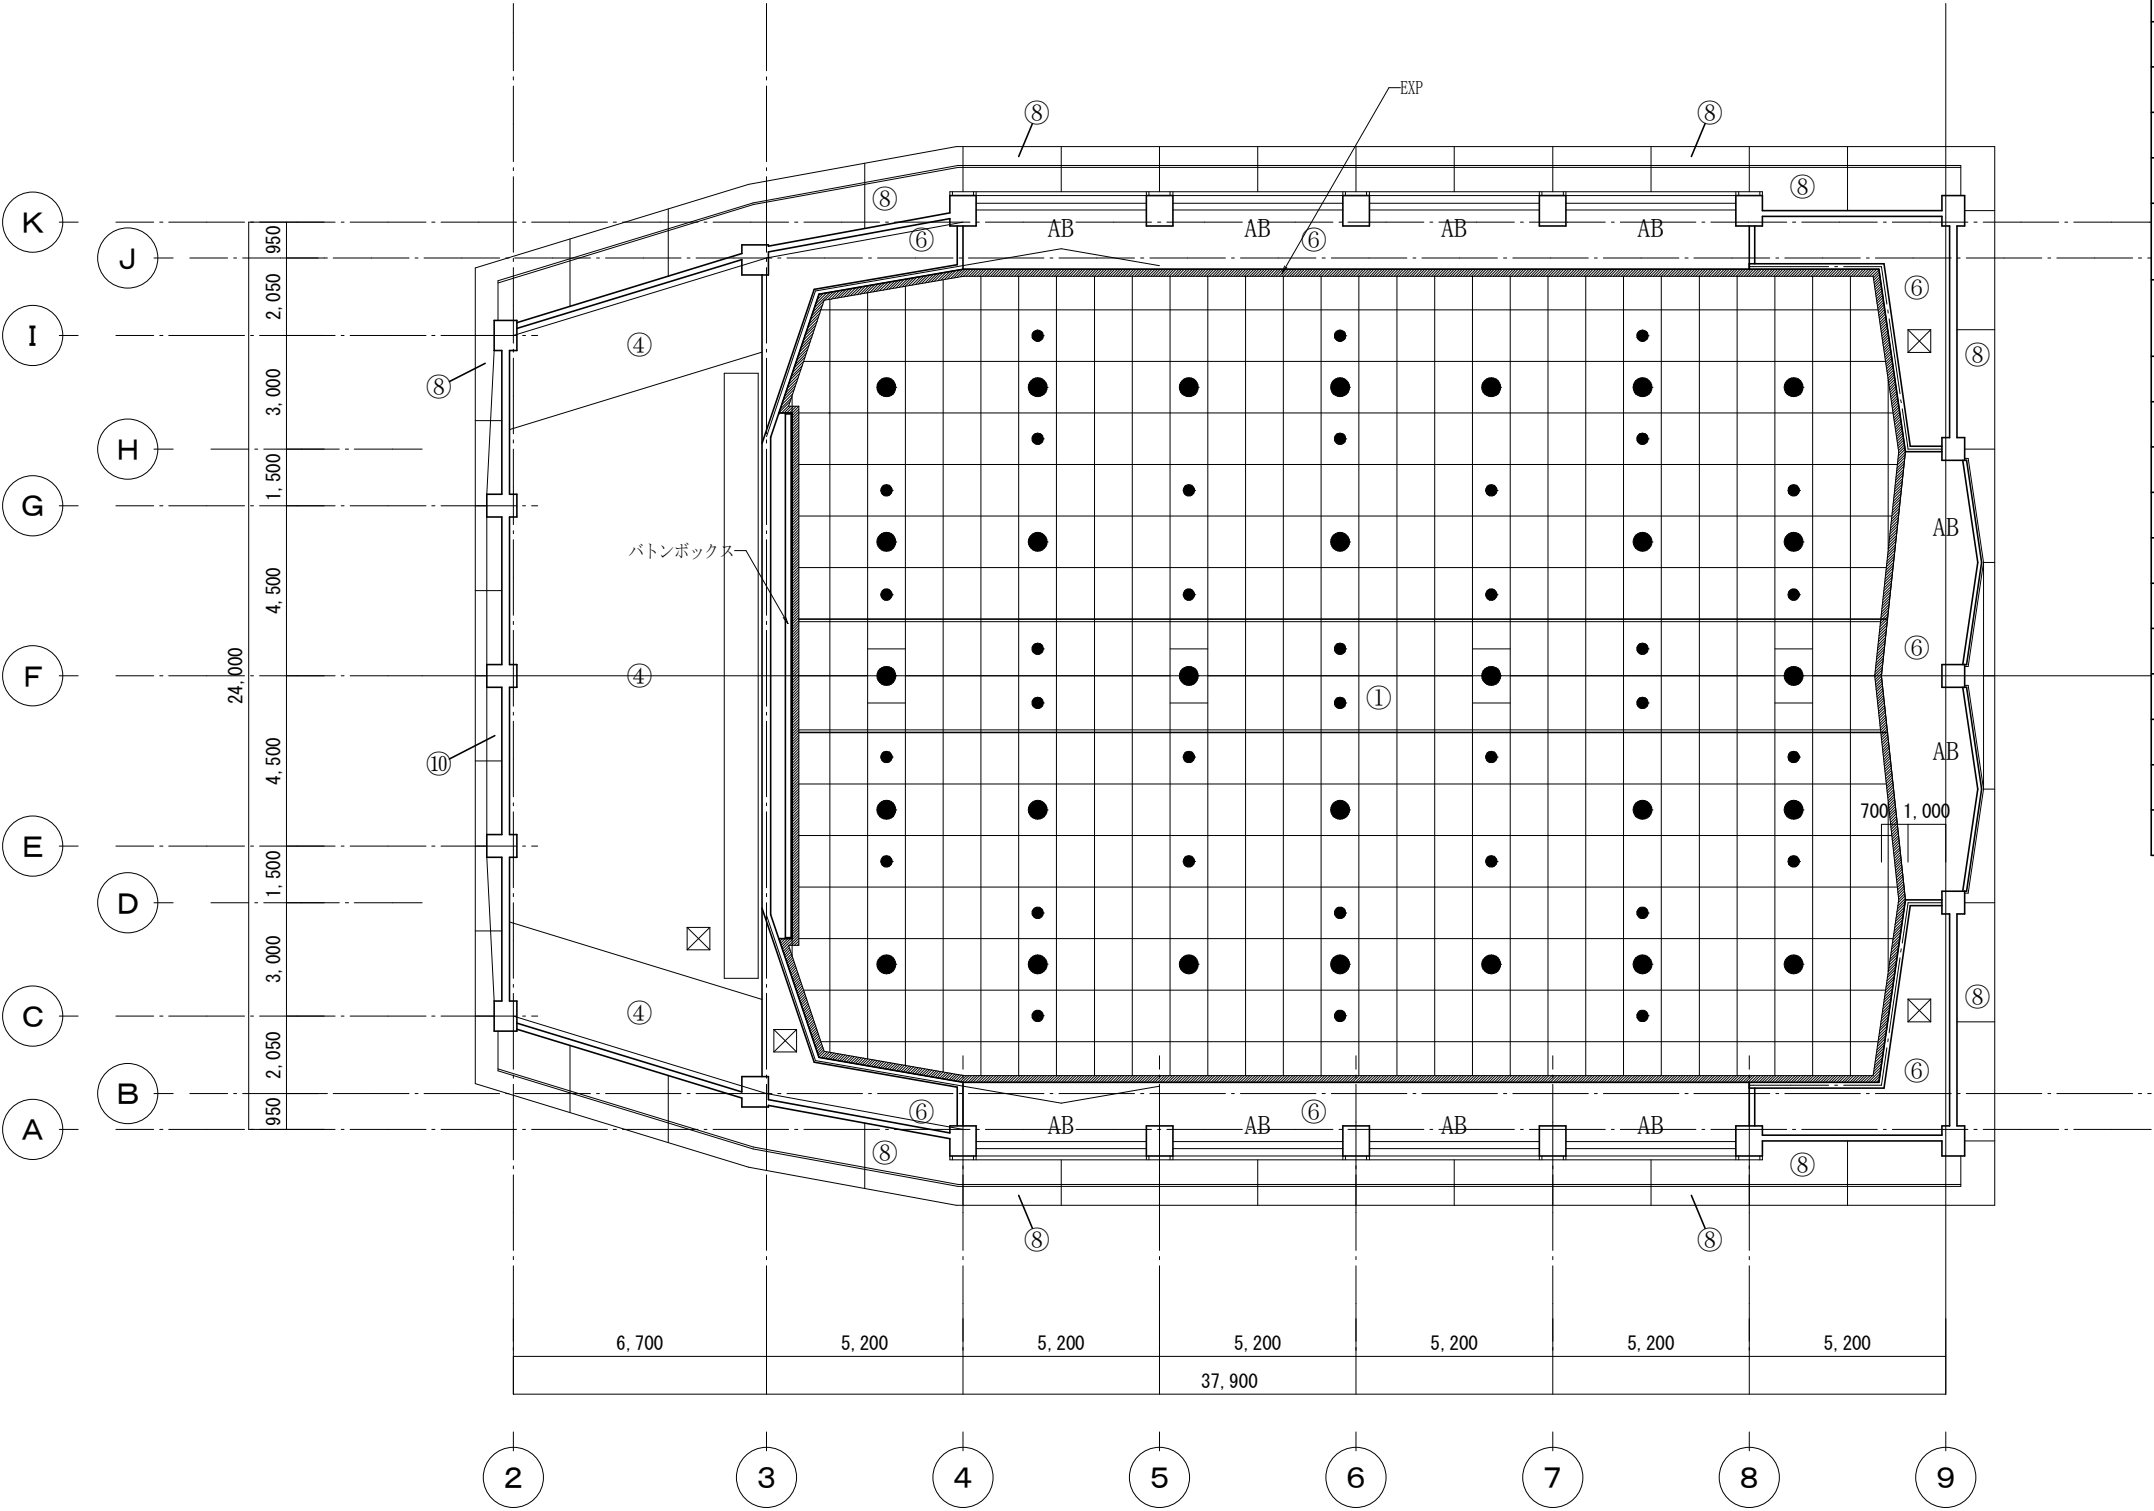

既存天井仕上げ凡例

符号	天井仕上リスト
①	システム天井張り
②	LGS下地 GB(T)<9.5>張り
③	LGS下地 GB(T)<9.5>張り 天井裏GW<50>敷込み
④	LGS下地 GB<12>張り 天井裏GW<50>敷込み
⑤	スタイロフォーム<25>打込み
⑥	LGS下地 GB<9.5>+RB<9.0>張り (出隅 同材加工) 天井裏GW<50>敷込み
⑦	木下地 抵抗紙裏貼り 有効シナ合板<9.0>目透かし張り OP塗り 天井裏GW<25>敷込み
⑧	コンクリート打ち放し補修SP吹き付け
⑨	コンクリート打ち放し仕上げ
⑩	コンクリート打ち放し補修BA吹き付け
⑪	木胴縁組下地 GW<25>充填 抵抗紙裏貼りに有孔ADP<9.0>目透かし張り
⑫	コンクリート打ち放し補修BT塗り
⑬	コンクリート打ち放し素地
⑭	LGS下地 NB<6.0>張り SP吹き付け
⑮	LGS下地 GB<9.5>+RB<9.0>張り
☒	天井点検口
AB	暗幕ブラインドボックス
BB	ブラインドボックス


アリーナ改修前天井伏図 1:200

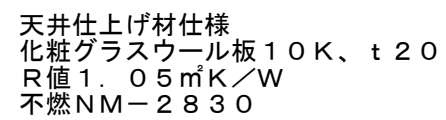

有限会社 <b>岡田建築設計事務所</b> 広島県三次市品敷町1106番地1 TEL(0824)63-4306 FAX(0824)63-4314	一級建築士事務所広島県知事登録 22(1)0548号	製 園	工事名称 作木小学校屋内運動場天井改修 工事設計図	図名 アリーナ改修後天井伏図	縮尺 1/200	変 更 履 歴	設計年月日 R07.8.22
	一級建築士登録 188766号 岡田治幸	印		図面番号 A-06			





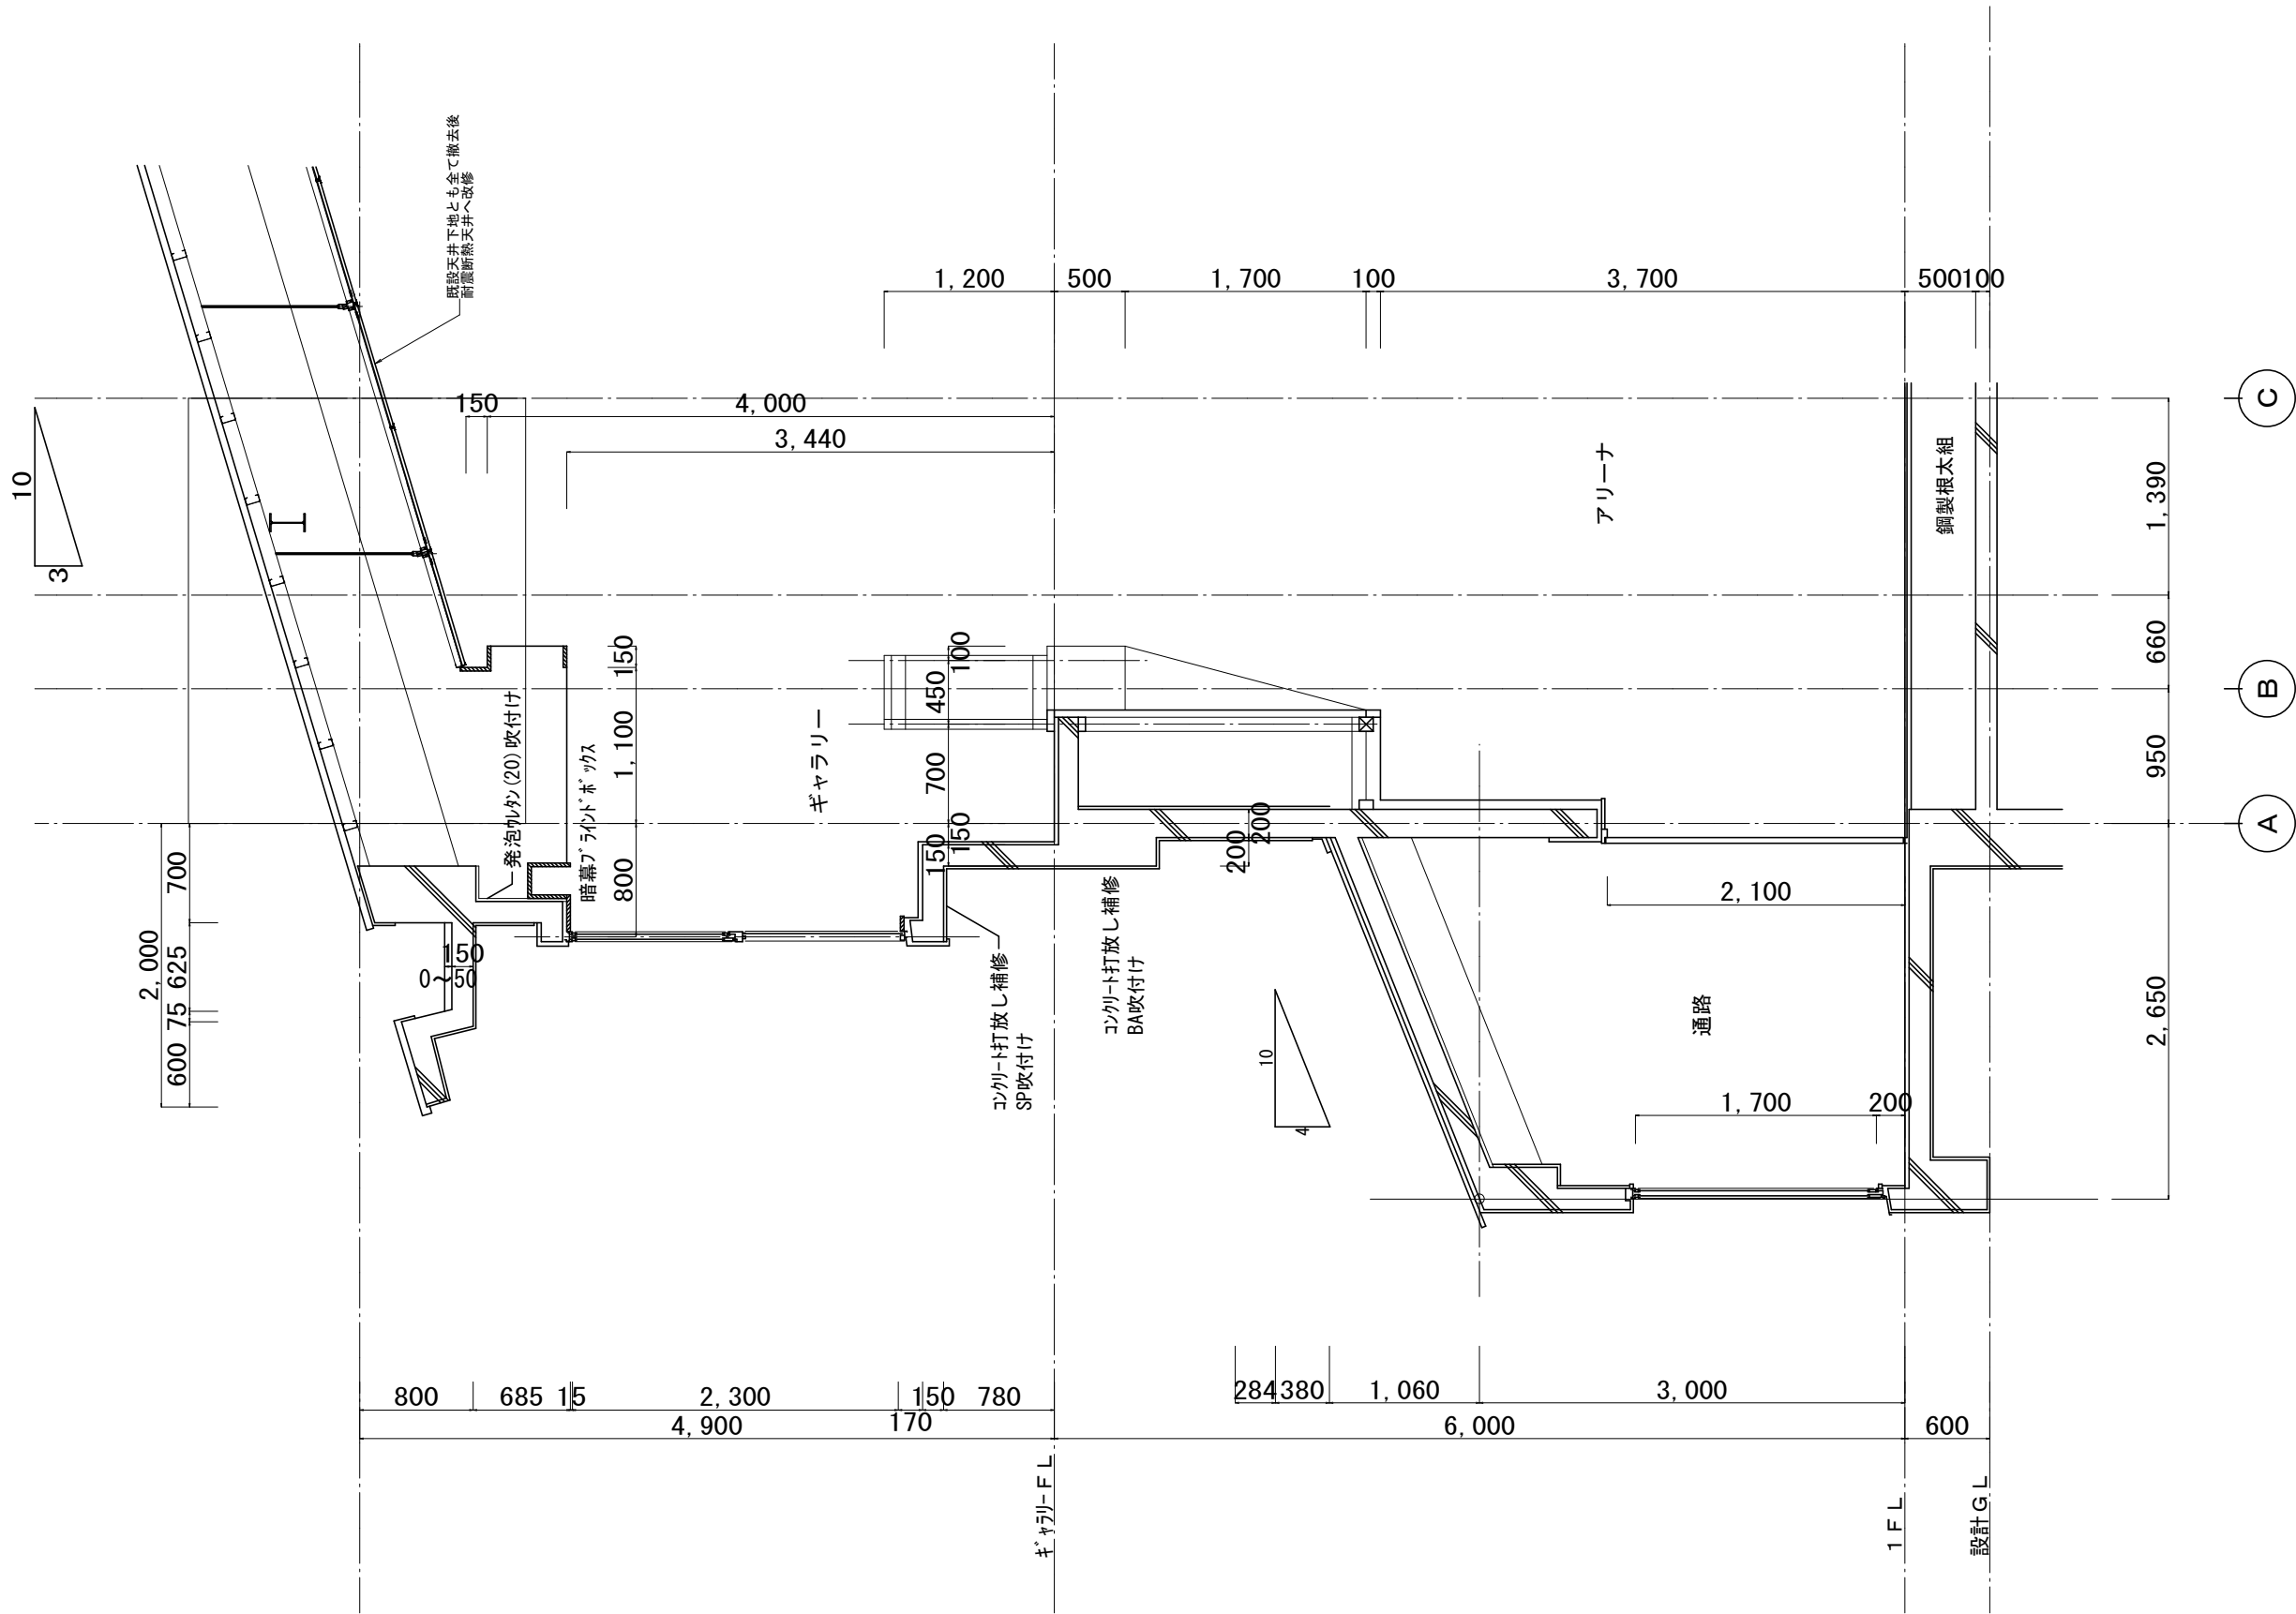


矩計図 S:1/50

有限 会社 岡田建築設計事務所 広島県三次市品敷町1106番地1 TEL (0824) 63-4306 FAX (0824) 63-4314	一級建築士事務所広島県知事登録 22 (1) 0548号		製 図		工事名称 作木小学校屋内運動場天井改修 工事設計図	図名	縮尺	変 更 履 歴		設計年月日
			一級建築士登録 188766号 岡田治幸 印			矩計図	1/50			R 0 7 . 8 . 2 2
										図面番号
	一級建築士登録 188766号 岡田 治幸 印								A-08	


参考 納まり図（フェノバSZ耐震断熱天井）

平面図

フェノバSZハンガーFタイプの場合

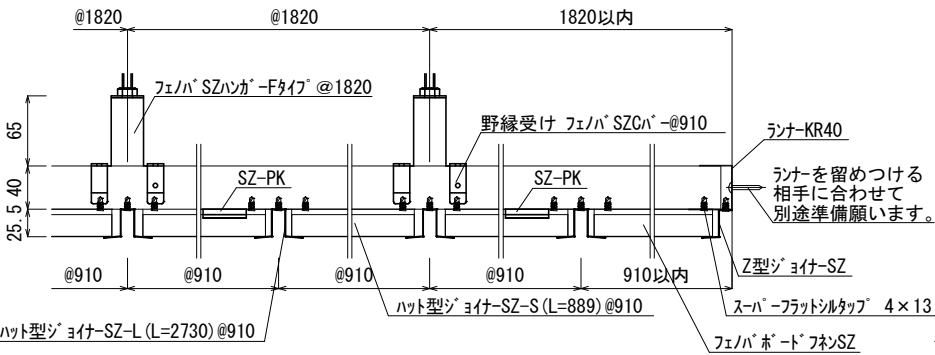


(野縁受け方向)






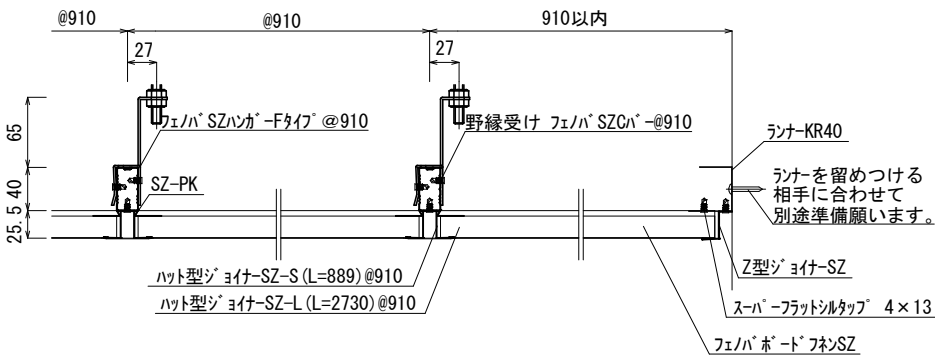


(野縁受け直交方向)


勾配天井 納まり図

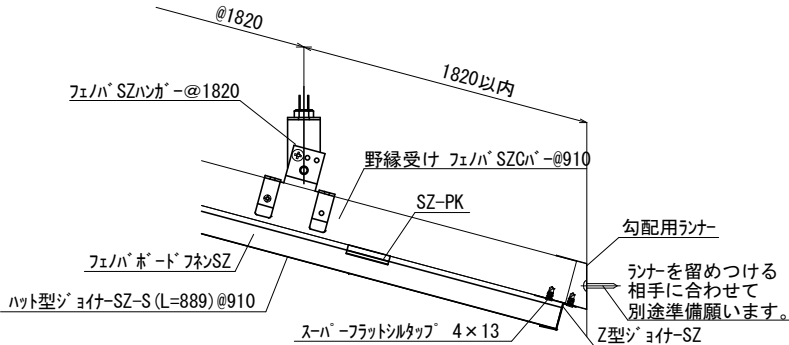


フェノバSZ耐震断熱天井 部材参考図

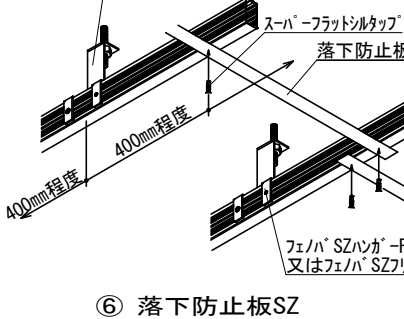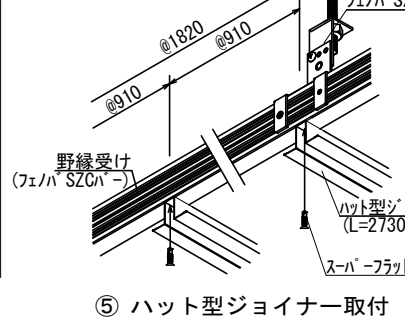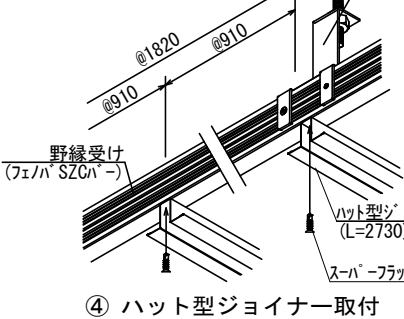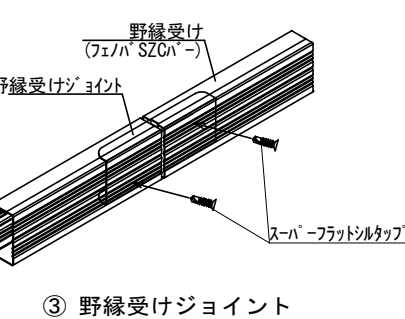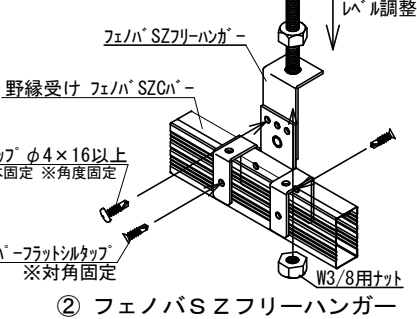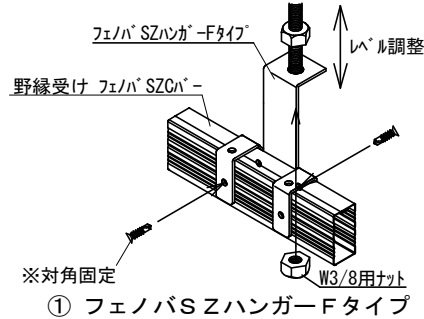



フェノバSZフリーハンガーの場合

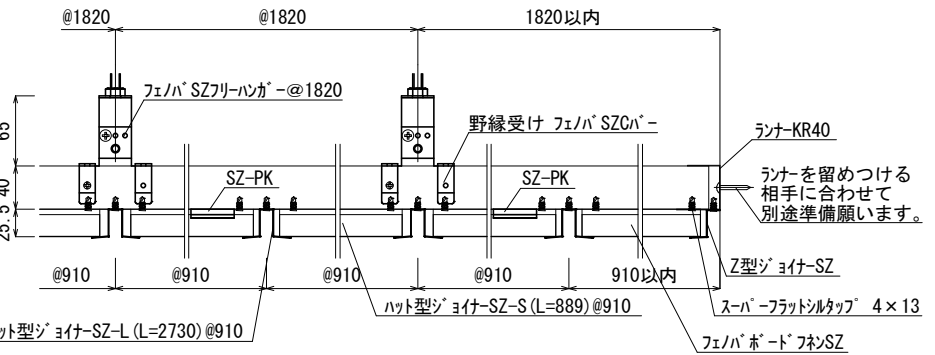

(野縁受け方向)

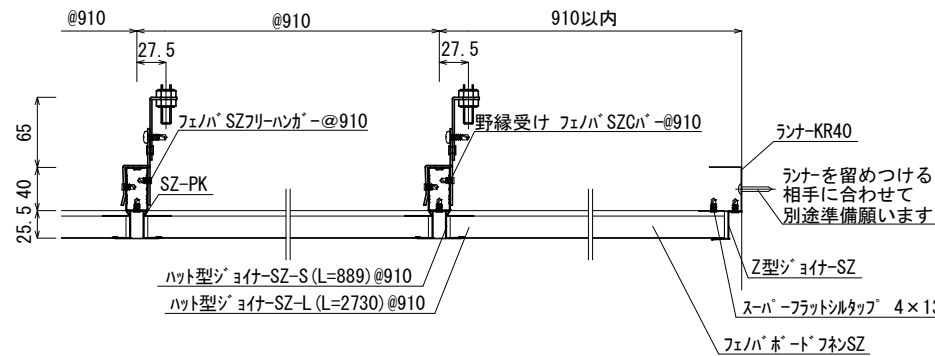


(野縁受け直交方向)

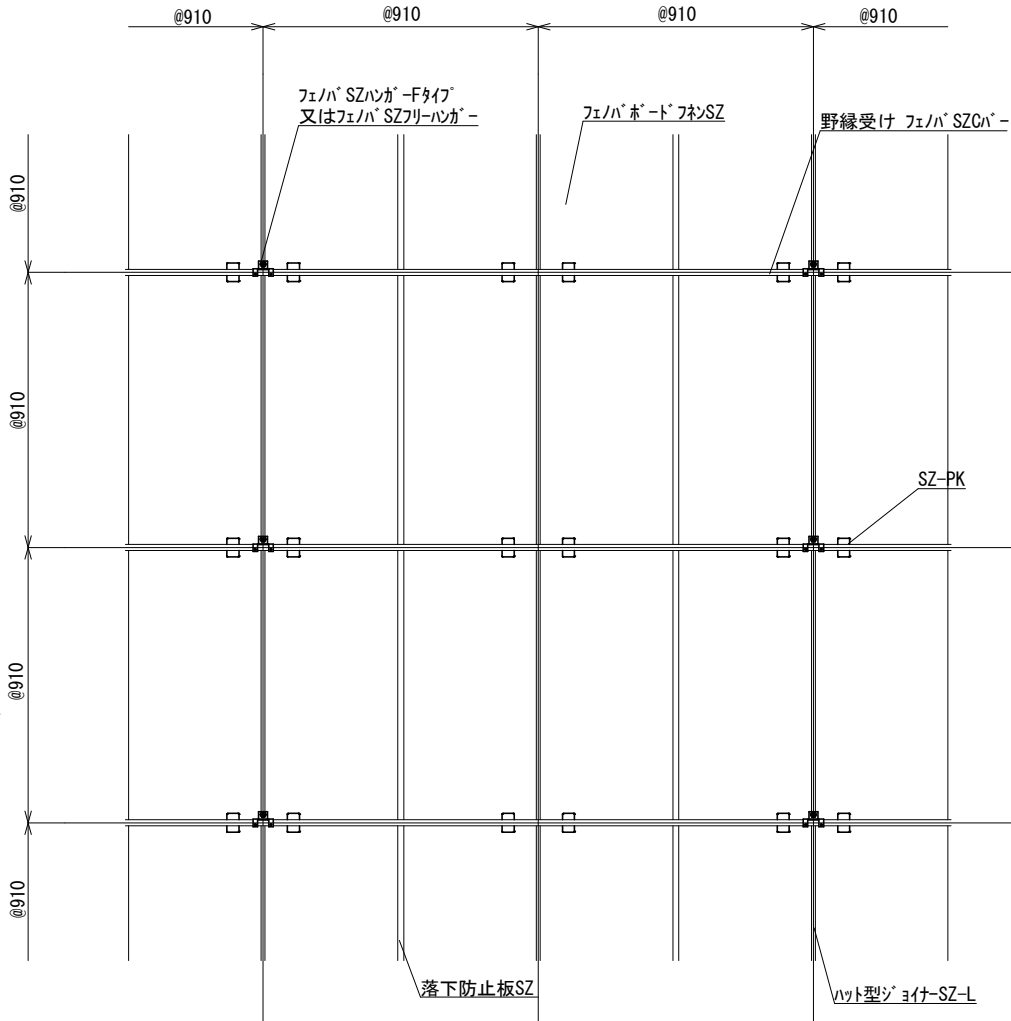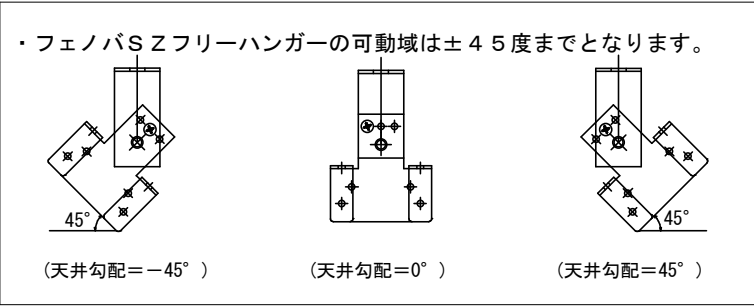


有限会社 岡田建築設計事務所 広島県三次市品敷町1106番地1 TEL (0824) 63-4306 FAX (0824) 63-4314	一級建築士事務所広島県知事登録 22(1)0548号 一級建築士登録 188766号 岡田 治幸	製 図 一級建築士登録 188766号 岡田治幸 印	工事名称 作木小学校屋内運動場天井改修 工事設計図	図名 参考詳細図-1	縮尺 1/7	変更履歴	設計年月日 R07.8.22 図面番号 A-09
---	---	----------------------------------	---------------------------------	---------------	-----------	------	-----------------------------------

参考 納まり図（フェノバSZ耐震断熱天井）


- ・ 勾配天井（3寸以下） — 平天井取合い

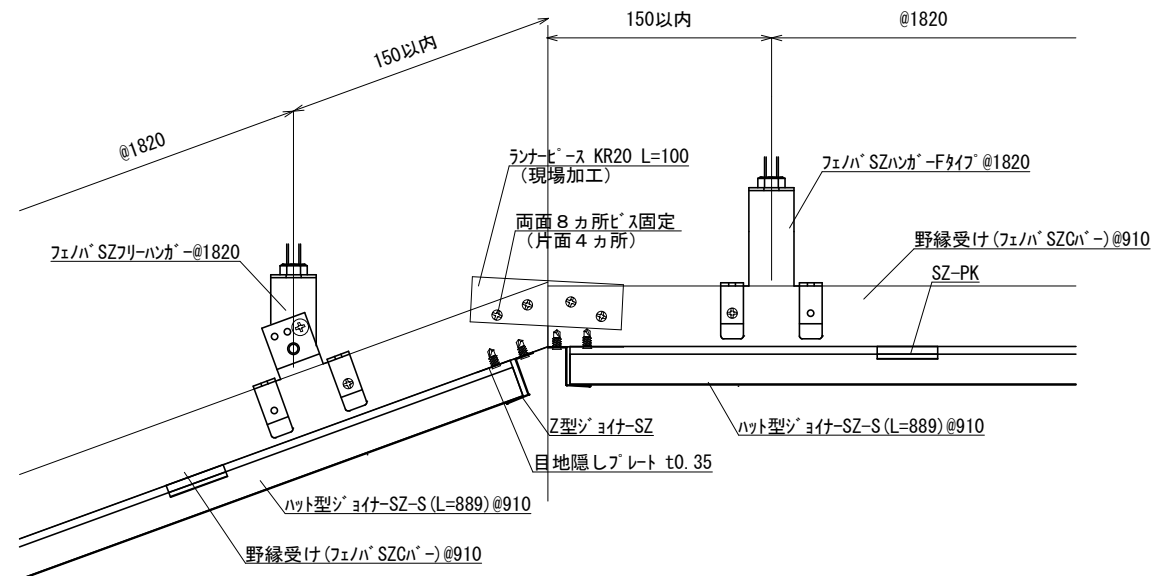

- ・切妻屋根頂部（3寸以下+3寸以下）


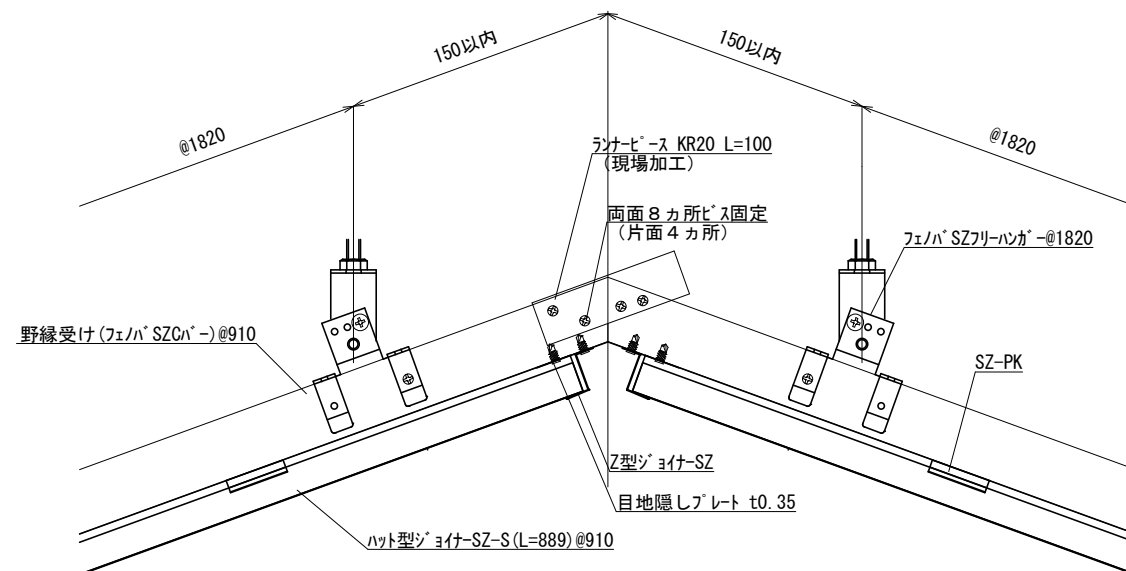


- ・勾配天井（3寸以下） — 平天井取合い

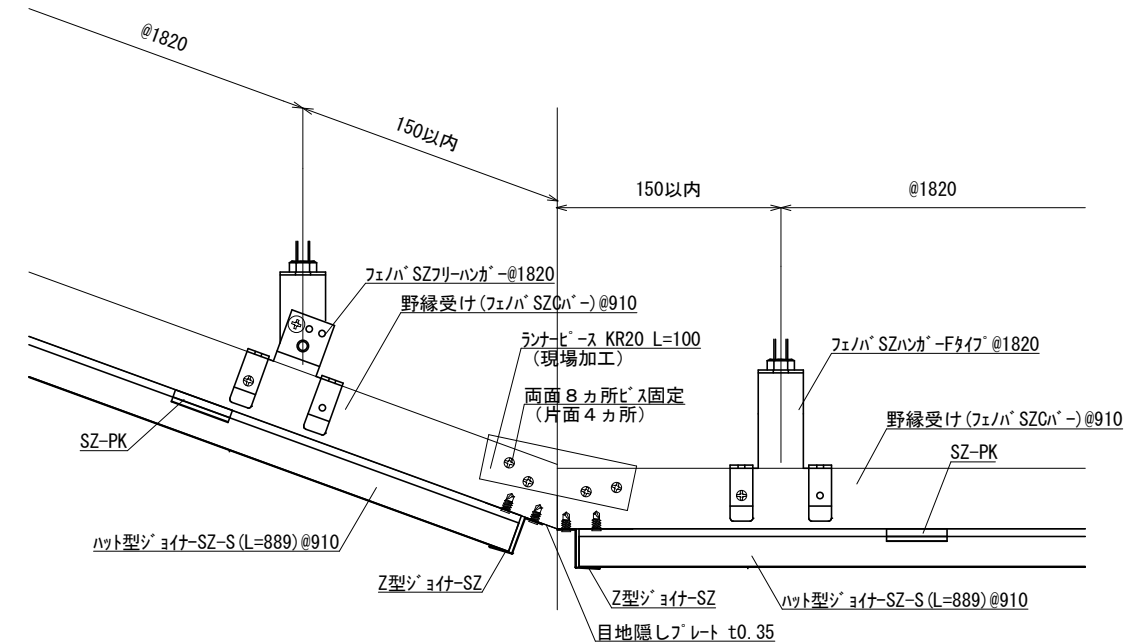[illegible]

照明機器設置部分 参考納まり例



※天井面構成部材等総重量に注意

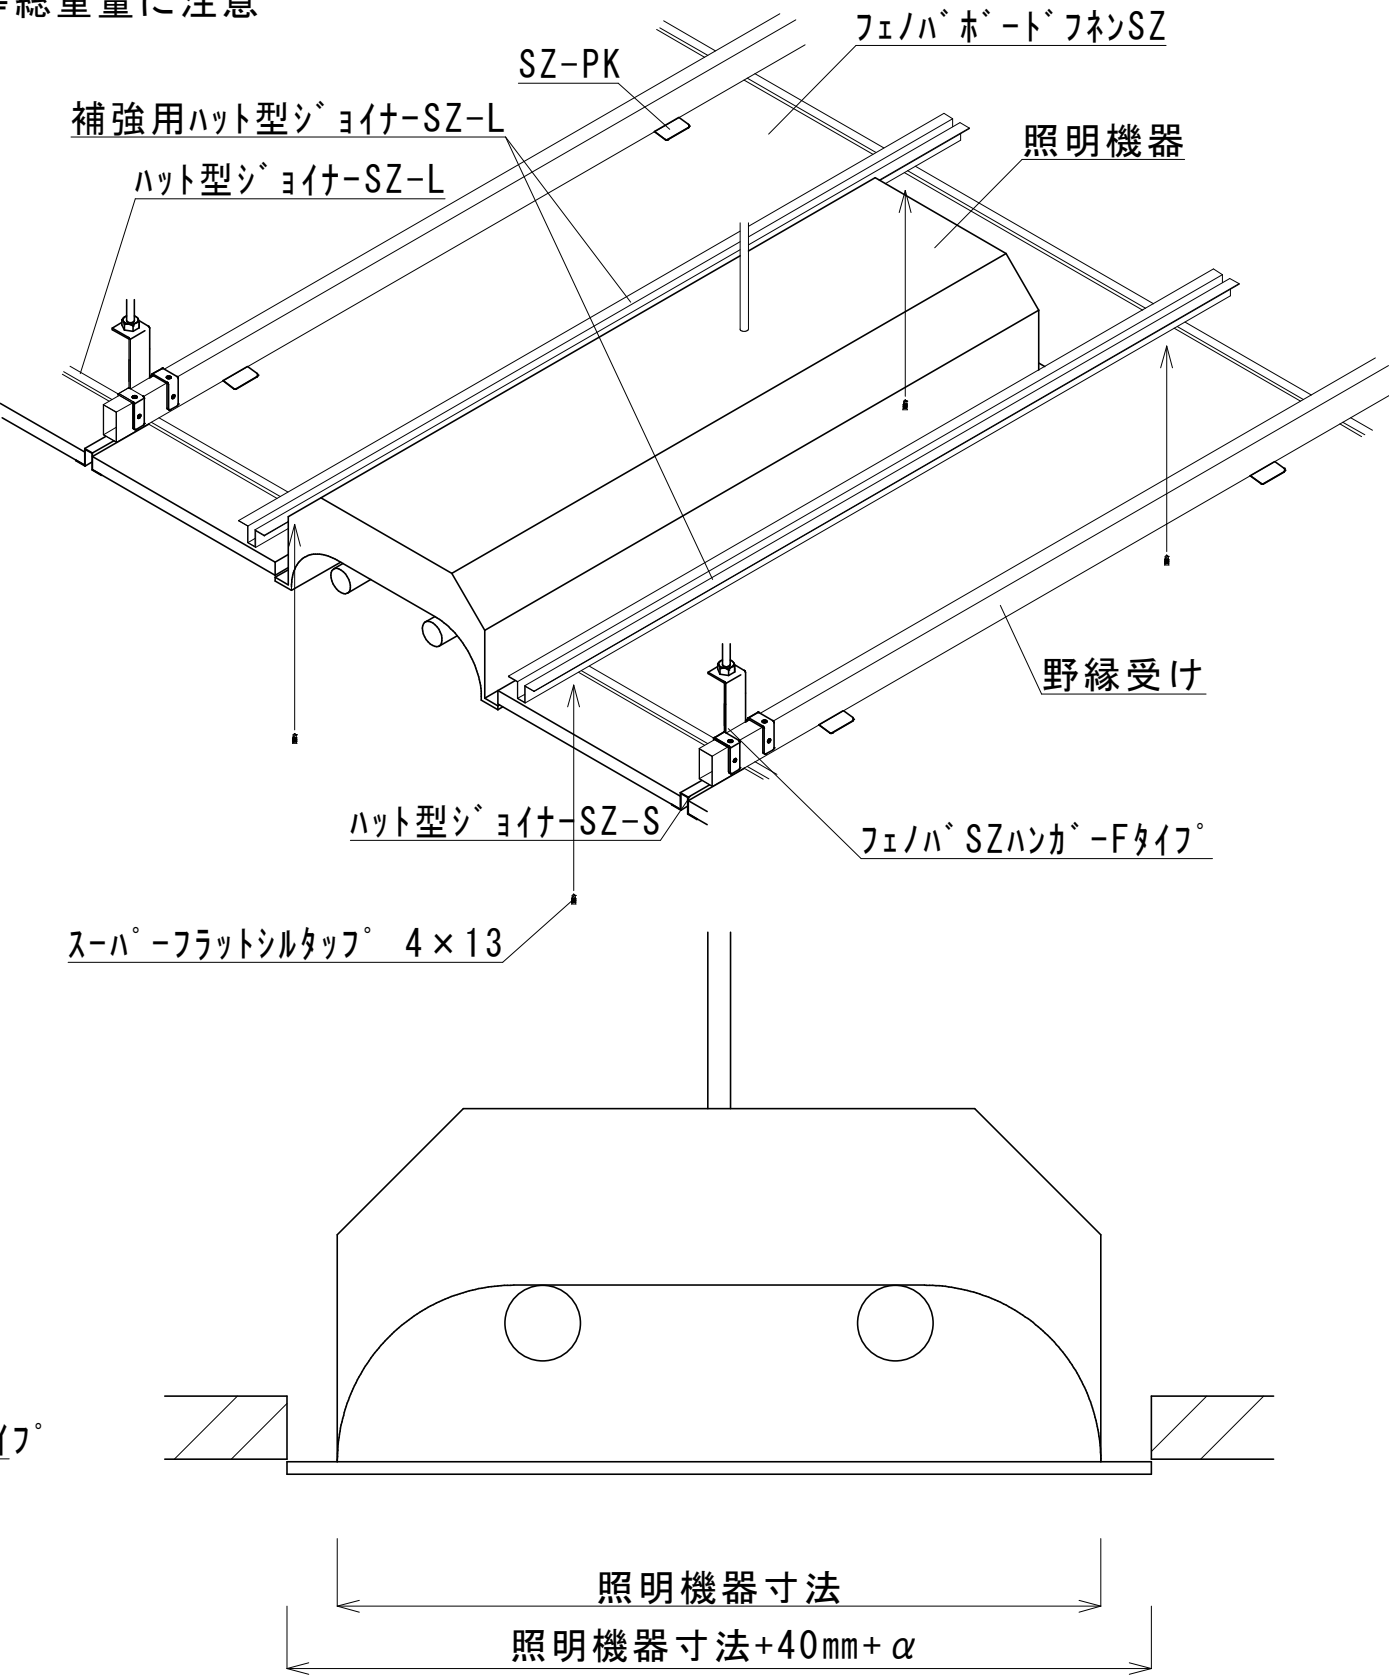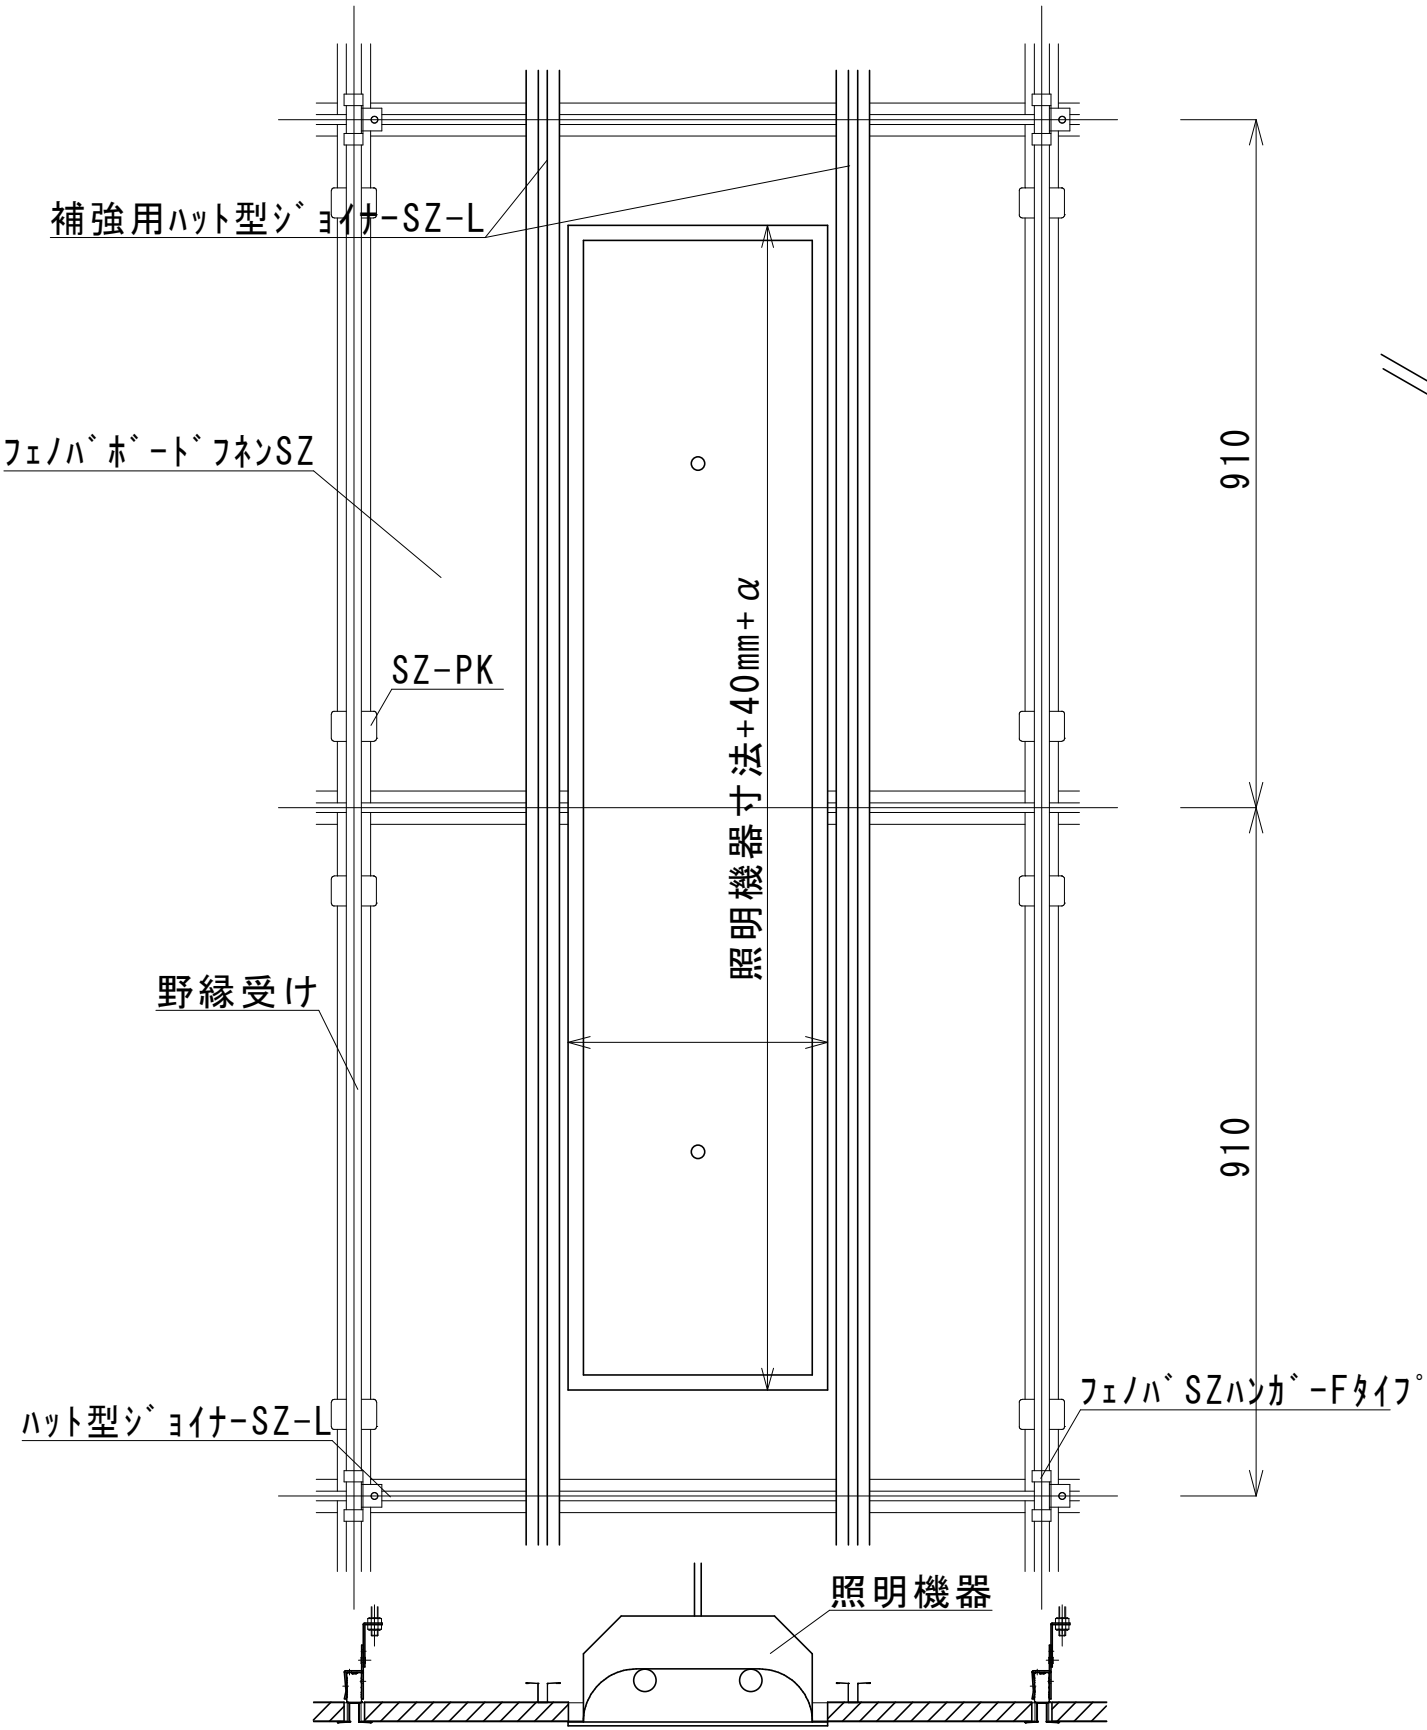


※照明器具へは吊りボルト以外に別途水平方向振れ止め等の耐震補強を設けて下さい。  
※照明器具へは吊りボルト以外に落下防止ワイヤーなどを設けて下さい。

有限 会社 岡田建築設計事務所 広島県三次市島敷町1106番地1 TEL(0824)63-4306 FAX(0824)63-4314	一級建築士事務所広島県知事登録 22(1)0548号 一級建築士登録 188766号 岡田 治幸	製 図		工事名称 作木小学校屋内運動場天井改修 工事設計図	図名	縮尺	変 更 履 歴		設計年月日
		一級建築士登録 188766号 岡田治幸	印		参考詳細図-3	1/200			R07.8.22
			印						図面番号 A-11

ダウンロード設置部分 参考納まり例

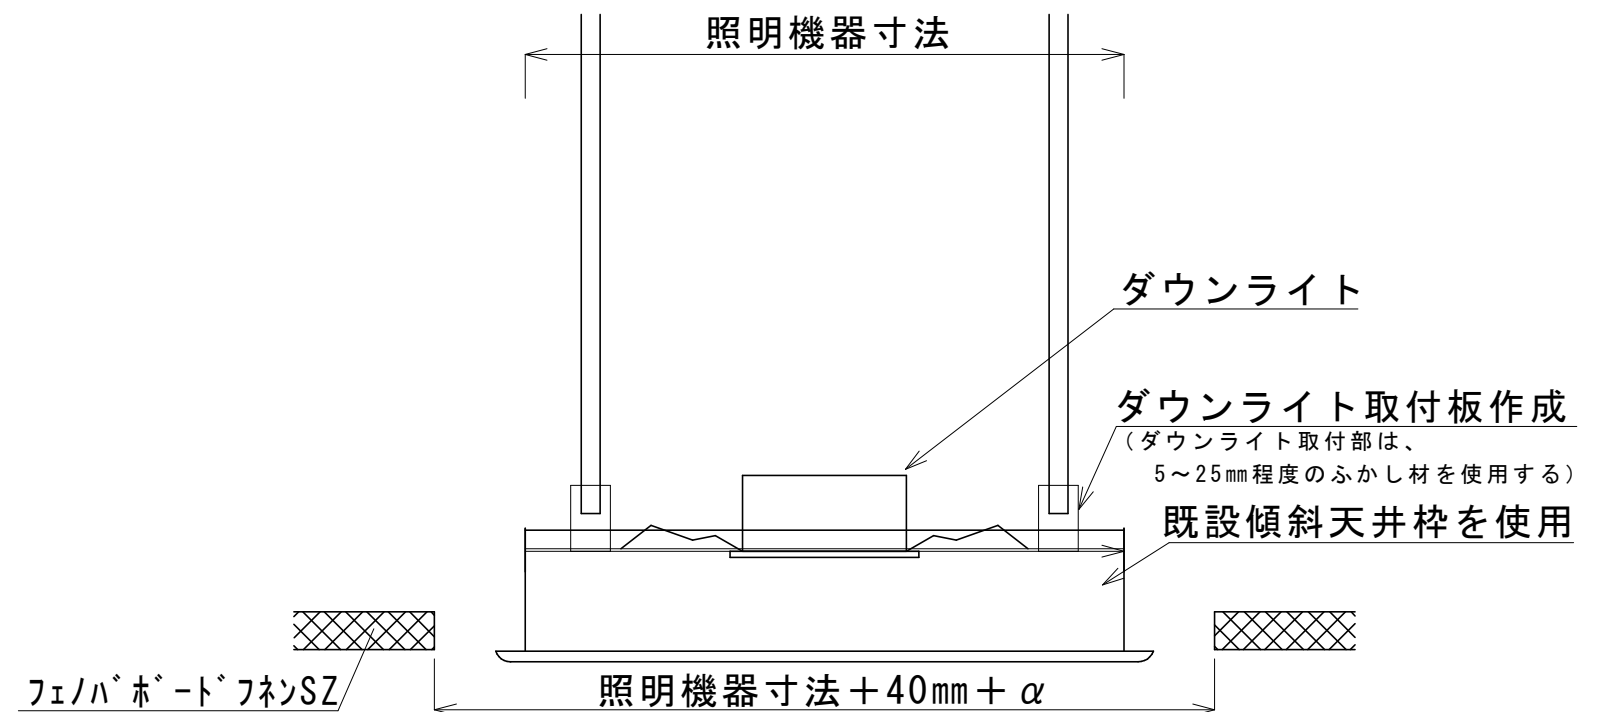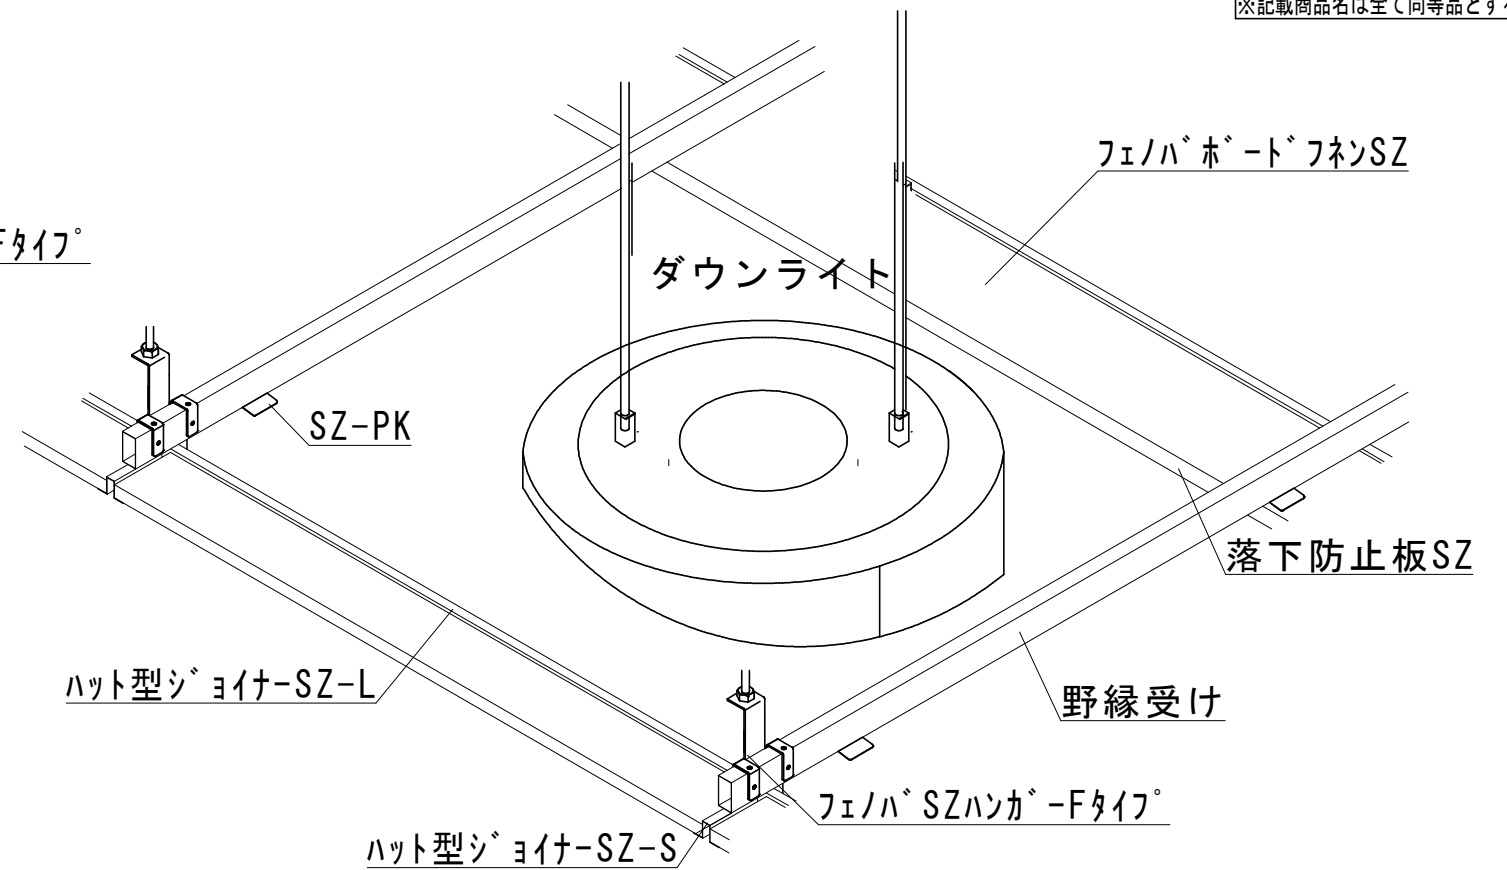


有限 会 社  岡 田 建 築 設 計 事 務 所 広島県三次市品敷町110番地1 TEL(0824)63-4306 FAX(0824)63-4314	一級建築士事務所広島県知事登録 22(1)0548号	製 図	工事名称	図名	縮尺	変 更 履 歴		設計年月日
	一級建築士登録 188766号 岡田治幸 印	一級建築士登録 188766号 岡田治幸 印	作木小学校屋内運動場天井修繕工事設計図	照明器具配置詳細参考図-2	1/10			R07.8.22
	一級建築士登録 188766号 岡田 治幸 印							図 面 番 号 A-12

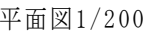

床養生 合板9 + ビニールシート

有限会社 岡田建築設計事務所 広島県三次市品数町1106番地1 TEL(0824)63-4306 FAX(0824)63-4314	一級建築士事務所広島県知事登録 22(1)0548号	製 図	工事名称 作木小学校屋内運動場天井改修 工事設計図	図名	縮尺	変 更 履 歴		設計年月日
	一級建築士登録 188766号 岡田治幸	印		仮設：床養生平面図-1	1/200			R07.8.22
	一級建築士登録 188766号 岡田 治幸	印						図面番号 A仮設-01



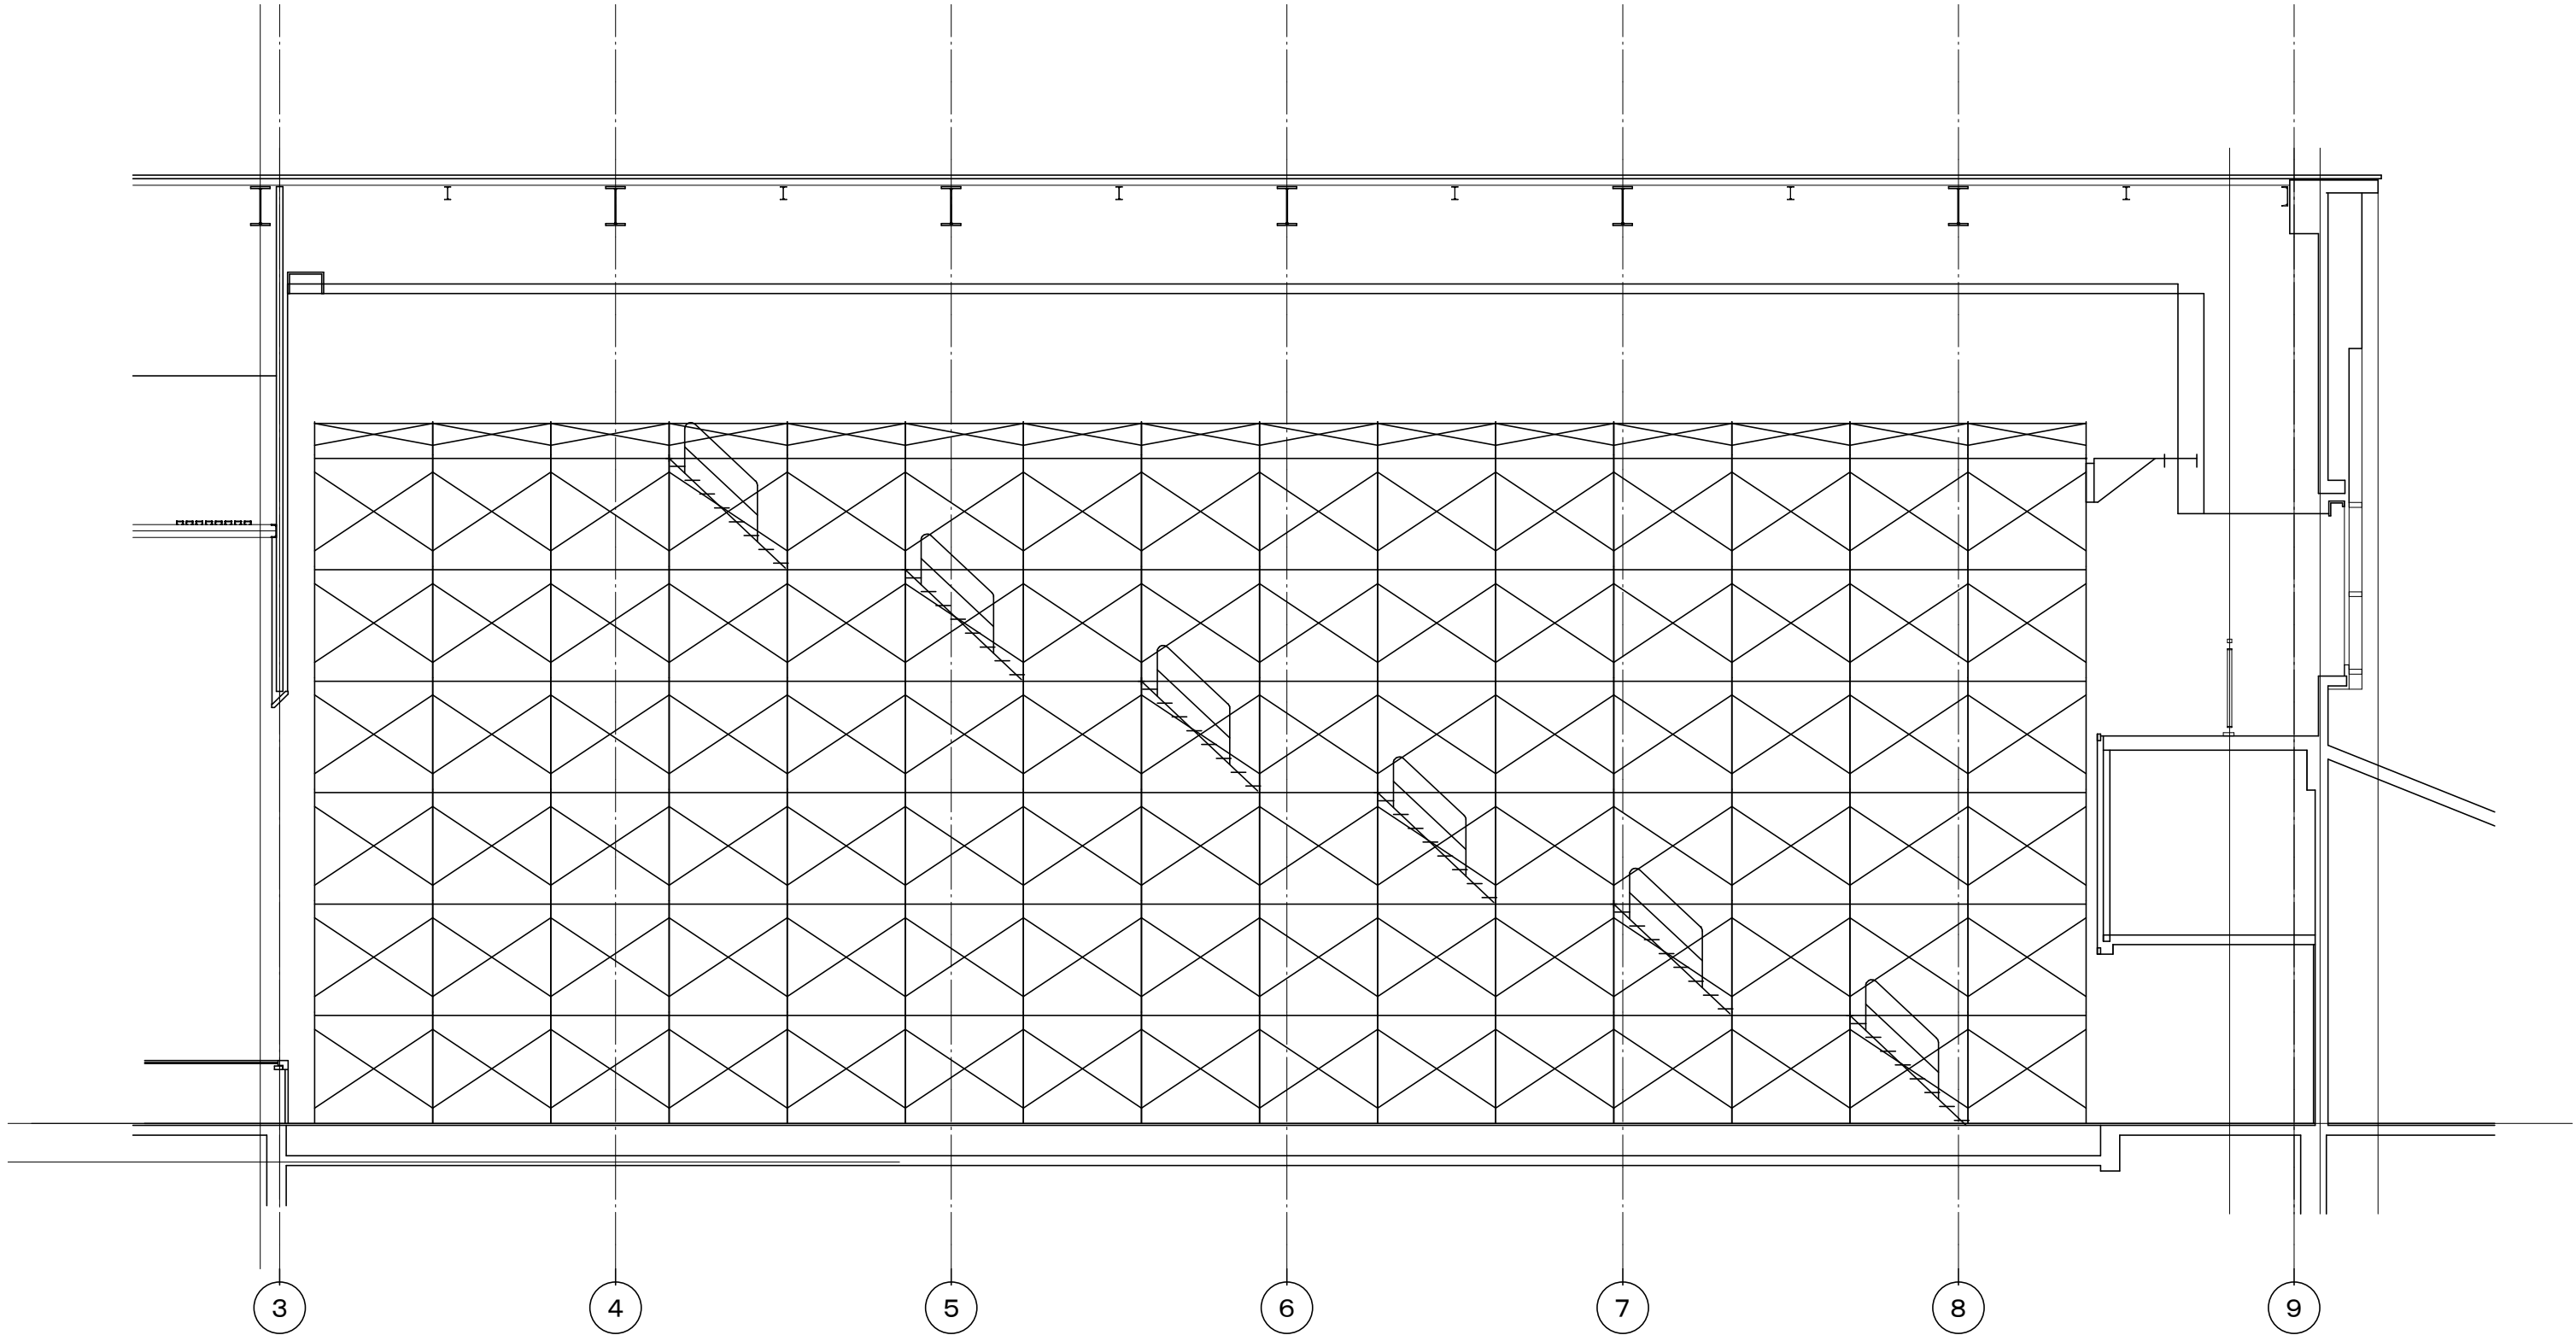


E , G通り

参考図

有限 会社 岡田建築設計事務所 広島県三次市島敷町1106番地1 TEL (0824) 63-4306 FAX (0824) 63-4314	一級建築士事務所広島県知事登録 22 (1) 0548号 一級建築士登録 188766号 岡田 治幸	製 図		工事名称 作木小学校屋内運動場天井改修 工事設計図	図名 仮設計画断面図-2	縮尺 1/100	変 更 履 歴		設計年月日 R07. 8. 22 図面番号 A仮設-03
		一級建築士登録 188766号 岡田治幸 印							
		一級建築士登録 188766号 岡田 治幸 印							



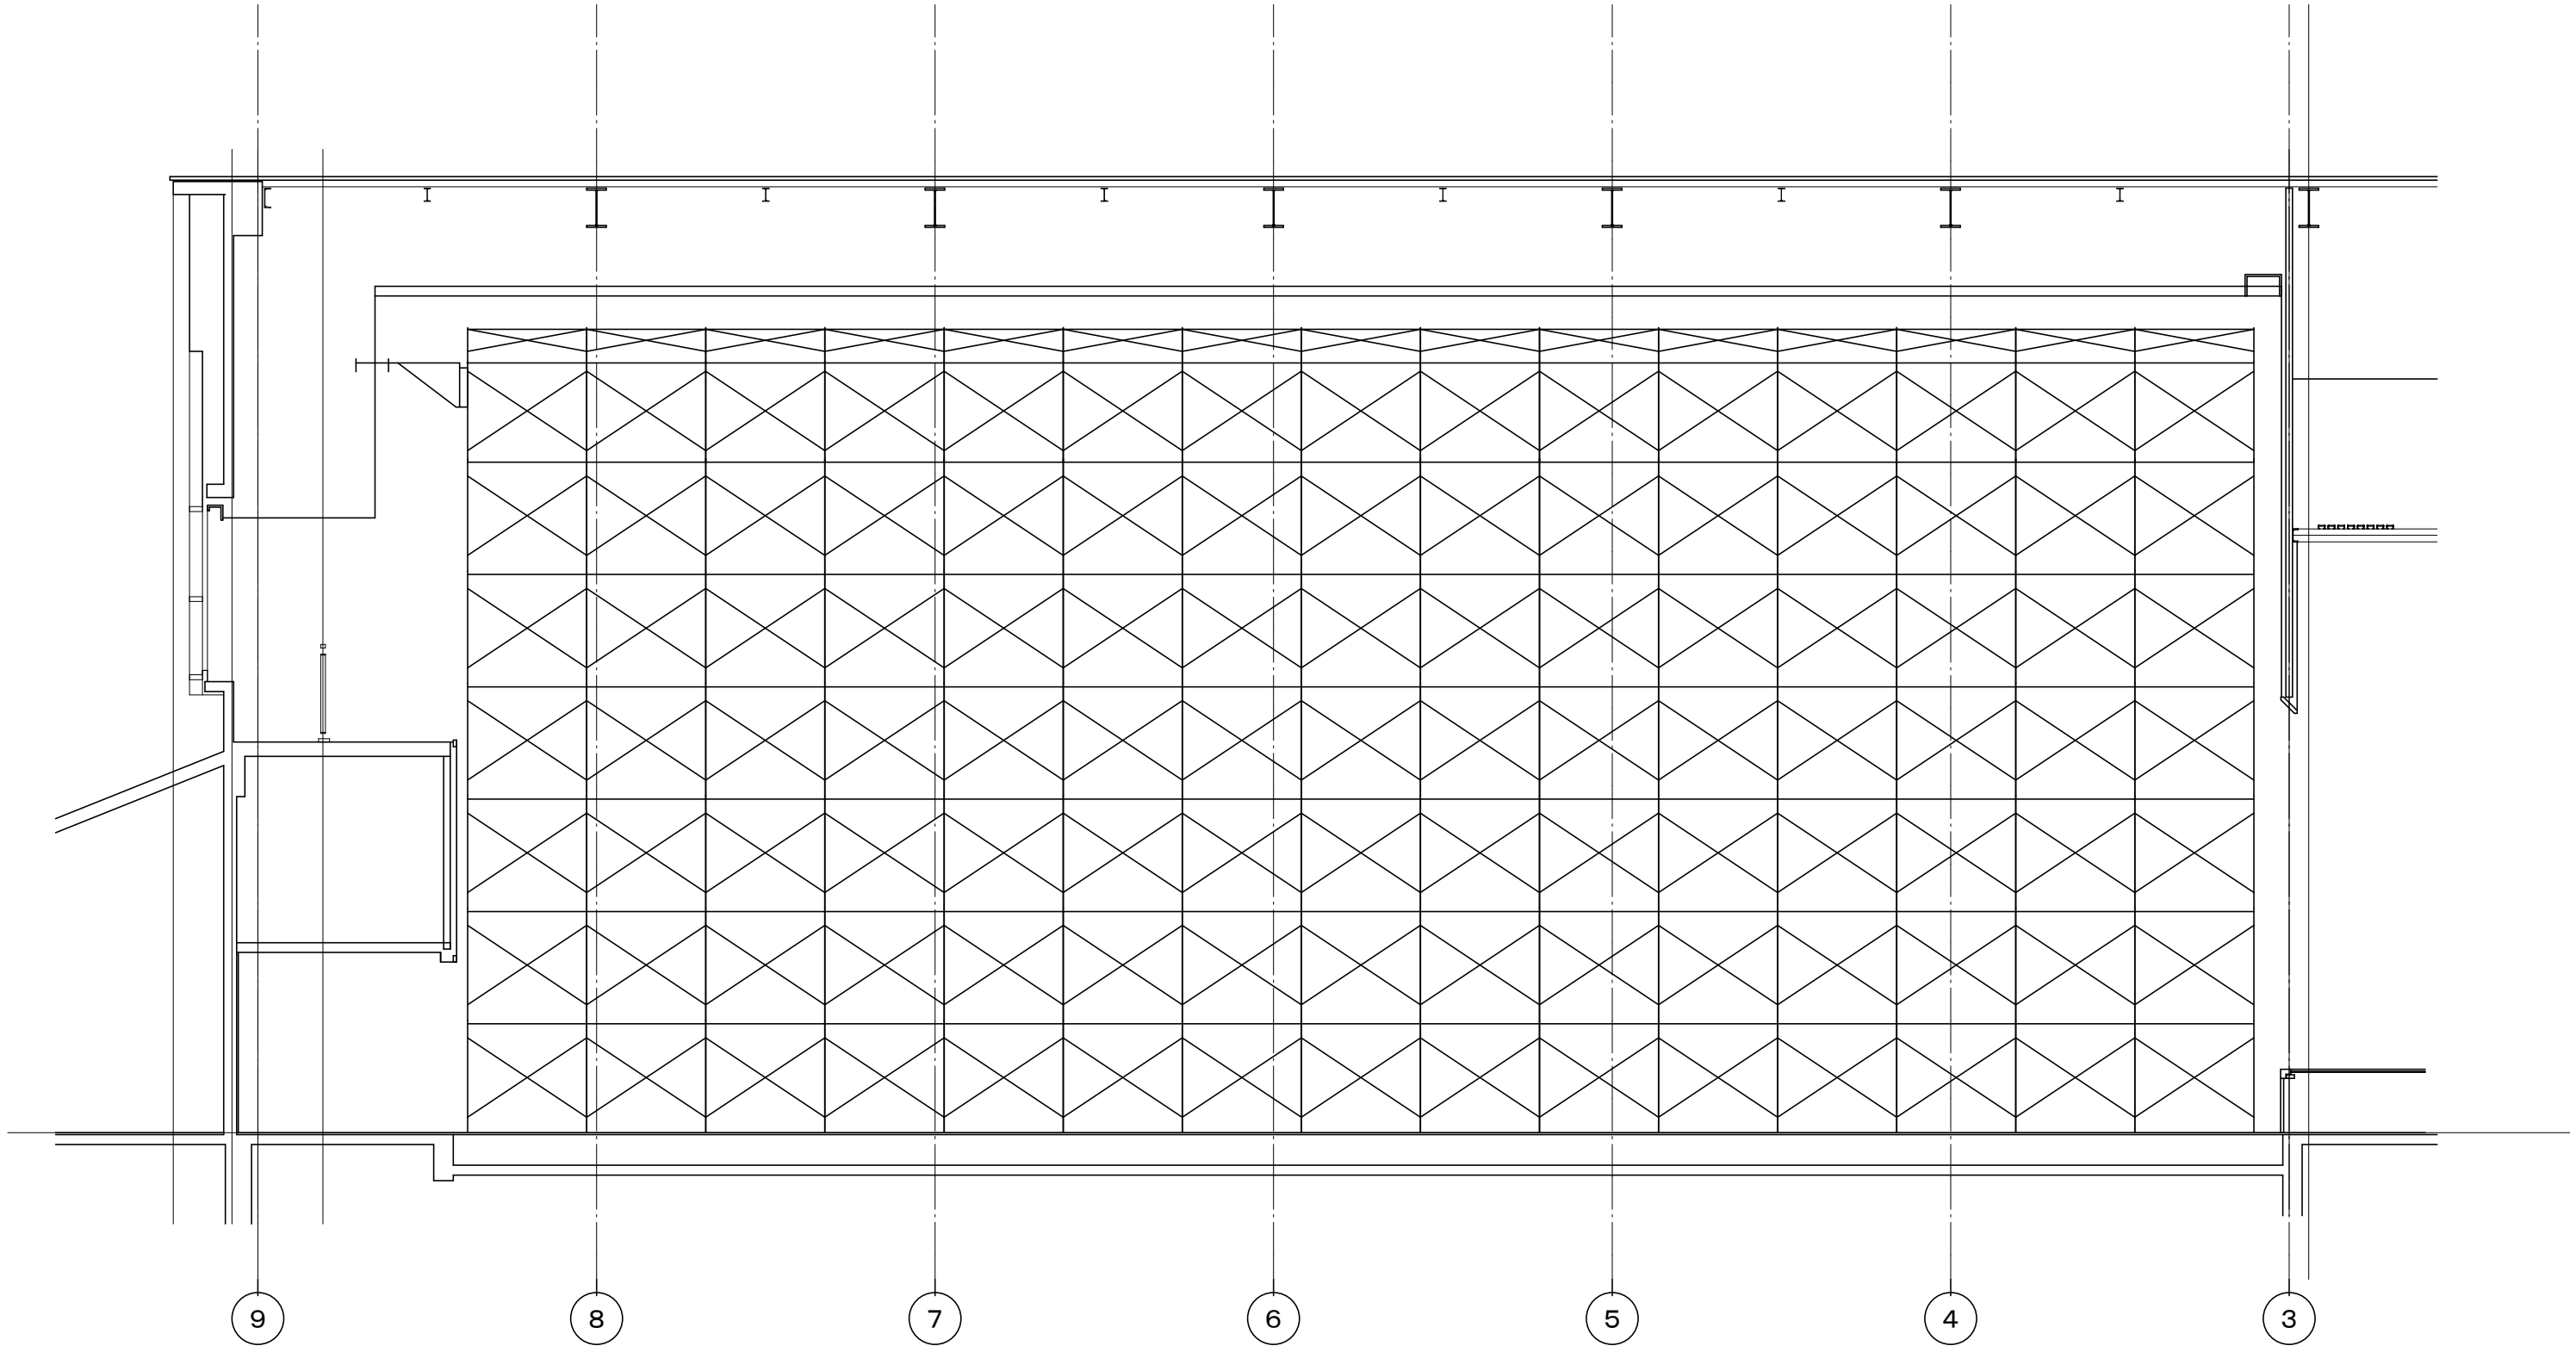

F 通り

参考図

有 限 公 司 岡 田 建 築 設 計 事 務 所  広 島 県 三 次 市 島 敷 町 1 1 0 6 番 地 1    TEL (0824) 63-4306    FAX (0824) 63-4314	一級建築士事務所広島県知事登録 22 (1) 0548号  一級建築士登録 188766号 岡 田 治 幸	製 図		工 事 名 称  作 木 小 学 校 屋 内 運 動 場 天 井 改 修 工 事 設 計 図	図 名	縮 尺	変 更 履 歴		設 計 年 月 日
		一級建築士登録 188766号 岡田治幸	印		仮設計画断面図-3	1/100			R 0 7 . 8 . 2 2
			印						図 面 番 号 A 仮 設 - 0 4