


工事名	普通河川（砂防指定地）小谷川 河川整備工維持		
図面名	設 計 図		
作成年月日	令和7年11月		
縮尺	図 示	図面番号	1 / 1
施工箇所	三次市作木町西野 地内		
事業者名	三 次 市		

平面図

S = 1 : 500




作木町西野

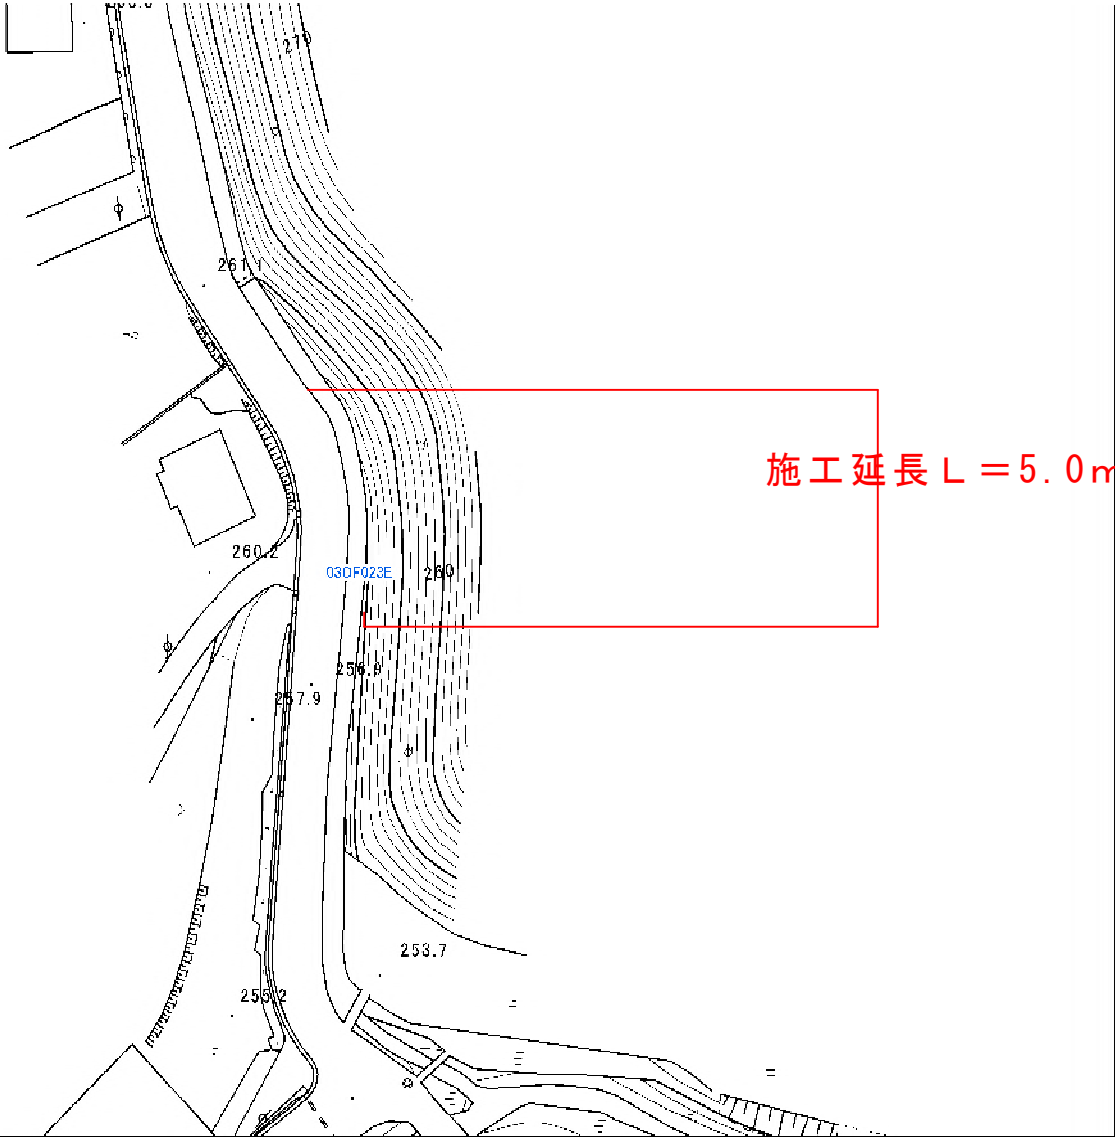

- C (SE) : 掘削（砂質土）
- C : 掘削（軟岩）
- FU : 埋 戻
- W : アスファルト舗装工
- W' : 舗装版取壊し
- SL' : 法面整形（盛土部） : ブロック積部


横断図

S = 1 : 100

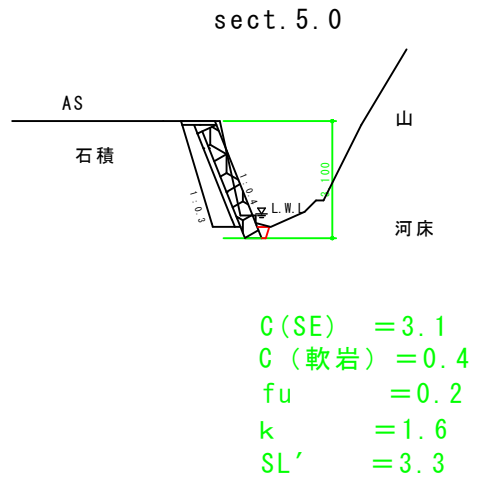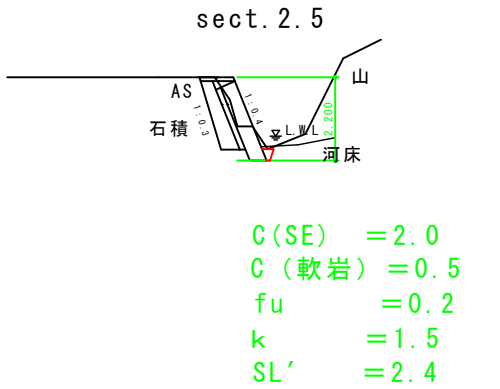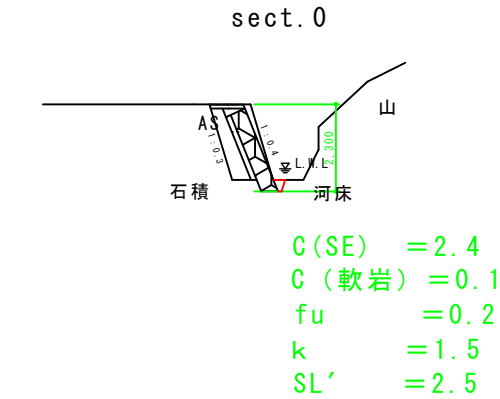

展開図



S=1:100

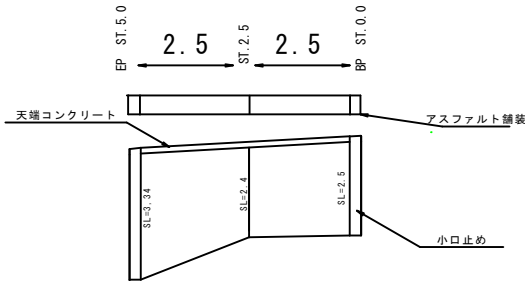


構造図

S=1:20


埋戻コンクリート

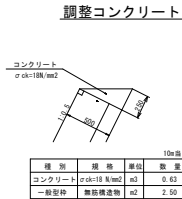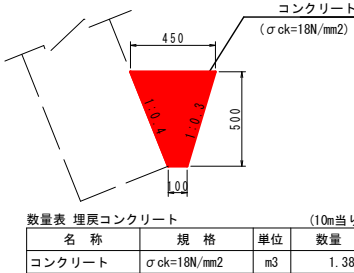

コンクリートブロック積

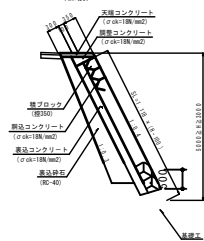

小口止工

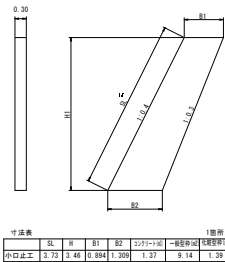

アスファルト舗装工

