

# みよし住宅4号館倉庫改修工事


令和 8 年 6 月

株式会社原井隆建築設計事務所

|    |  |   |     |     |                |      |      |      |
|----|--|---|-----|-----|----------------|------|------|------|
| 訂正 |  | TAKASHI HARAI ARCHITECTS<br>株式会社原井隆建築設計事務所<br>一級建築士事務所 広島県知事登録 23(1)第5582号<br>一級建築士 登録 第320892号 原井 隆 | 校 図 | 製 図 | 工事名称           | 図面名称 | 表紙   | 図面番号 |
|    |  |   |     |     | みよし住宅4号館倉庫改修工事 | 縮尺   | N.S. | A-00 |



| ③   | 防水改修工事 | ①             | 降雨等に対する養生方法 | ※ 改修標準仕様書3.1.3(5) (7)～(9)による。<br>・   | [3.1.3] | ① | 建具用金物     | 金物の種類及び見え掛り部の材質等<br>※ 改修標準仕様書表5.8.1及び適用は建具表による<br>・<br>金属製建具に使用する丁番の枚数及び大きさ ※ 改修標準仕様書表5.8.2による<br>・<br>樹脂製建具に使用する丁番の枚数及び大きさ ※ 標準仕様書表5.8.3による<br>・<br>木製建具に使用する丁番の枚数及び大きさ ※ 標準仕様書表5.8.4による<br>・<br>木製建具に使用する戸車及びレール ※ 標準仕様書表5.8.5による<br>握り玉及びレバーハンドル、押板類、クレセントの取付け位置 ※ 建具表による<br>・<br><br>錠前類<br>【シリンドラ錠及びシリンドラ本締まり錠】<br>（品質）<br>デッドボルトの出寸法は17mm以上とする。 鍵付きのものはマスターキー、グランドマスターキー、コンストラクションキーなどのキーシステムが構築できるものとする。<br>（性能）<br>＜使用頻度による性能＞<br>1)（シリンドラ錠のみ） ラッチボルトの開閉繰り返し試験（40万回）を行った後、ハンドルでの開閉操作力及びラッチング力が試験前の2倍未満であり、かつ、ハンドルでの開扉操作およびラッチング動作に支障がない。<br>2) キーによるデッドボルトの施錠錠繰り返し試験（10万回）を行った後、 試験前の回転トルクの2倍未満であり、施錠錠操作に支障がなく、かつ、確実に施錠状態が維持されている。<br>3) キーによる施錠機構の施錠錠繰り返し試験（10万回）を行なった後、 試験前の回転トルクの2倍未満であり、施錠錠操作に支障がない。<br>4) キーの抜き差し繰り返し試験（10万回）を行なった後、 キーの抜き差しに要する荷重は10N以下である。また、未使用の合鍵でシリンドラが回転でき、かつ、1箇所1段差浅い刻みをもつ異なるキーでは、シリンドラが回転しないこと。（キーに加えるトルクは、150N・cmとする）<br>＜外力に対する性能＞<br>1) デッドボルトの押込み強度試験（10KN）を行なった後、 荷重を除いたときのデッドボルトの出寸法は8mm以上であること。<br>2) デッドボルトの側圧強度試験（10KN）を行なった際、加圧板がデッドボルトを通過しない。<br>3) デッドボルトの押込み強度（衝撃荷重）試験（58.8J）の衝撃荷重を加えたとき、解錠状態（デッドボルトの突出量が8mm未満）にならないこと。<br>4) デッドボルトの側圧強度（衝撃荷重）試験（58.5J）の衝撃荷重を加えたとき、解錠状態（加圧板がデッドボルトを通過した状態）にならないこと。<br>5)（シリンドラ本締まり錠はグレード3以上の形込錠の場合） ストライクプレートの厚さ1.5mm以上のステンレス鋼製とし、ドロコギは厚さ1.6mm以上の鋼製の一体錠りとする。又はストライクの強度と同等以上の強度をもつものとする。<br>＜使用頻の質量に対する性能＞<br>（シリンドラ錠のみ）<br>ラッチボルトの側圧強度試験（4KN）を行い、荷重を除いたとき、ハンドル操作及びラッチングに支障がない。<br>＜ハンドルの強度（シリンドラ錠のみ）＞<br>1) レバーハンドルのねじり強度試験（3.5KN・cm）を行なった後、トルクを除いたとき、ハンドルが正常に作動していること。また、施錠時ハンドルが固定される錠は、施錠状態が維持され、かつ、施錠錠操作に支障がない。<br>2) 握り玉のねじり強度試験（3KN・cm）を行なった後、トルクを除いたとき、握り玉が正常に作動していること。また、施錠時握り玉が固定される錠は、施錠状態が維持され、かつ、施錠錠操作に支障がない。<br>3) ハンドルの引張強度試験（2KN）を行い、荷重を除いたとき、ハンドルが正常に作動していること。また、施錠時ハンドルが固定される錠は、施錠状態が維持され、かつ、施錠錠操作に支障がない。<br>4) ハンドルの垂直荷重強度試験（2KN）を行い、荷重を除いたとき、ハンドルが正常に作動していること。また、施錠時ハンドルが固定される錠は、施錠状態が維持され、かつ、施錠錠操作に支障がない。<br>＜鍵連い＞<br>1) 鍵連い数は、1.5万以上とする。ただし、異なるキーウェイ形状であっても、共通のキーセクションが存在する場合は、有効か（鍵）連い数とみなさないものとする。<br>2) 同一タンブラーの使用数は、60%以下とする。また、6本タンブラーにおいては、キーの同一刻みは、最大2連続までとしていること。<br>試験方法は、JIS A 1541-1（建築金物―錠―第1部：試験方法）による。<br><br>【レバーハンドル】<br>（性能）<br>＜ねじり強度＞<br>レバーハンドルのねじり強度試験（3.5KN・cm）を行なった後、トルクを除いたとき、ハンドルが正常に作動していること。また、施錠時ハンドルが固定される錠は、施錠状態が維持され、かつ、施錠錠操作に支障がないこと。<br>＜引張り強度＞<br>ハンドルの引張強度試験（2KN）を行い、荷重を除いたとき、ハンドルが正常に作動していること。また、施錠時ハンドルが固定される錠は、施錠状態が維持され、かつ、施錠錠操作に支障がないこと。<br>＜垂直荷重強度＞<br>ハンドルの垂直荷重強度試験（2KN）を行い、荷重を除いたとき、ハンドルが正常に作動していること。また、施錠時ハンドルが固定される錠は、施錠状態が維持され、かつ、施錠錠操作に支障がないこと。<br>試験方法は、JIS A 1541-1（建築金物―錠―第1部：試験方法）による。 |         |   |     |                        | 環境配慮改修工事 | ①                | 石綿含有建材の除去工事 | [9.1.1,3～5]   | ・ 石綿粉じん濃度測定<br>測定時期、場所及び測定点<br>適用 測定名称 測定時期 測定場所 測定点（各施工箇所ごと）<br>・ 測定1 処理作業前 処理作業室内 ・ 計 点<br>・ 測定2 調査対象室外部の付近 ・ 計 点<br>・ 測定3 処理作業中 処理作業室内 ・ 計 点<br>※ 測定4 セキュリティゾーン入口 ・ 計 点<br>※ 測定5 集じん・排気装置の排出口 出口吹出し風速1m/s以下（処理作業室外の場合）の位置 ・ 計 点<br>※ 測定6 処理作業室外 ・ 施工区画周辺 ・ 敷地境界 ・ 計 点<br>※ 測定7 処理作業後（シート養生中） 処理作業室内 ・ 計 点<br>・ 測定8 処理作業後 処理作業室内 ・ 計 点<br>・ 測定9（シート撤去後1週間以降） 調査対象室外部の付近 ・ 計 点<br><br>測定方法<br>・ 自動測定器による測定<br>測定名称 測定方法<br>・ 測定4 ・ 測定5 粉じん相対濃度計（デジタル粉じん計）、パーティクルカウンター、繊維状粒子自動測定器（リアルタイムファイバーモニター）等の粉じんを迅速に測定できる機器を用いた測定<br>測定（ ）<br>・ JIS K 3850-1に基づいた測定<br>測定名称 メンブレンフィルタ直径（mm） 試料の吸引流量（l/min） 試料の吸引時間（min）<br>・ 測定4 ・ 測定5 ・ 測定（ ） 25 5 30<br>・ 測定（ ） 47 10 120<br>・ 測定（ ） 47 10 240<br>・ 測定（ ）<br><br>石綿含有建材の処理<br>・ 石綿含有吹付け材の除去<br>除去対象範囲 ※ 図示<br>除去工法 ※ 改修標準仕様書9.1.3(2) (7)による<br>・<br>除去した石綿含有吹付け材等の飛散防止措置 ※ 湿潤化 ・ 圓形化<br>除去した石綿含有吹付け材等の処分<br>・ 埋立処分（管理型最終処分場） ※ 中間処理（溶融施設又は無害化処理施設）<br>なお、工事発注後に明らかになったやむを得ない事情により、上記の指定によりがたい場合は、監督職員と協議すること。<br>・ 石綿含有保温材等の除去<br>除去対象範囲 ※ 図示<br>除去工法 ※ 原形のまま、手ばらし ・ 破砕して除去<br>除去した石綿含有吹付け材等の飛散防止措置 ※ 湿潤化 ・ 圓形化<br>除去した石綿含有保温材等の処分<br>・ 埋立処分（管理型最終処分場） ・ 中間処理（溶融施設又は無害化処理施設）<br>・ 石綿含有成形板等（石綿含有けい酸カルシウム板第1種以外）の除去<br>除去対象範囲 ※図示<br>除去した石綿含有成形板の処分<br>・ 石綿含有石こうボード<br>※ 埋立処分（管理型最終処分場）<br>・ 石綿含有せっこうボードを除く石綿含有成形板<br>・ 埋立処分（安定型最終処分場）<br>・ 中間処理（溶融施設又は無害化処理施設）<br>・ 石綿含有成形板等（石綿含有けい酸カルシウム板第1種）の除去<br>除去対象範囲 ※図示<br>養生方法<br>・<br>除去した石綿含有けい酸カルシウム板第1種の処分<br>・ 埋立処分（安定型最終処分場）<br>・ 中間処理（溶融施設又は無害化処理施設）<br>・ 石綿含有仕上塗材又は石綿含有成形板（下地調整材）の除去<br>下記以外は、改修標準仕様書9.1.1及び9.1.2による<br>除去工法<br>※ 石綿障害予防規則（平成十七年二月二十四日厚生労働省令第二十一号）第6条による措置と同等以上の効果を有する措置とされる工法<br>・ 集じん装置併用手工具ケレン工法<br>・ 集じん装置付き高圧水洗工法（15MPa以下、30～50MPa程度）<br>・ 集じん装置付き超高圧水洗工法（100MPa以上）<br>・ 超音波ケレン工法（HEPAフィルター付き掃除機併用）<br>・ 剥離剤併用手工具ケレン工法<br>・ 剥離剤併用高圧水洗工法（30～50MPa程度）<br>・ 剥離剤併用超高圧水洗工法（100MPa以上）<br>・ 剥離剤併用超音波ケレン工法<br>・ 集じん装置付きディスクグラインダーケレン工法<br>除去対象範囲 ※ 図示<br>作業場の隔離 ※ 行わない ・ 行う<br>試験施工 ※ 行わない ・ 行う<br>養生方法<br>・<br>除去した石綿含有仕上塗材の処分<br>・ 埋立処分（安定型最終処分場） ・ 埋立処分（管理型最終処分場）<br>・ 中間処理（溶融施設又は無害化処理施設）<br>除去した石綿含有仕上塗材の保管、運搬及び処分<br>※ 改修標準仕様書9.1.3(3)による<br>・<br>確認及び後片付け ※ 改修標準仕様書9.1.3(4)の(7)、(7)、(a)及び(7)による |             |               |    |  |  |  |  |  |  |   |      |   |         |   |   |   |
|---|--------|---------------|-------------|---|---------|---|-----------|---|---------|---|-----|------------------------|----------|------------------|-------------|---|---|-------------|---------------|----|--|--|--|--|--|--|---|------|---|---------|---|---|---|
|   |        | ②             | 既存防水の処理     | 既存保護層の撤去 ・ 行う（範囲 ※ 図示 ・ ） [3.1.4] [3.2.3、4、6]<br>・ 行わない<br>既存防水層の撤去 ・ 行う（範囲 ※ 図示 ・ ）<br>・ 行わない<br>既存露出防水層表面の仕上げ塗装の除去<br>（ ・ M4AS ・ M4ASI ・ M4C ・ M4DI ・ L4X） |         |   |           | ③   | 既存下地の処置 | 既存下地の補修箇所の形状、長さ、数量等 ※ 図示 [3.2.6]<br>POS工法及びPOS1工法（機械的固定工法）の既存保護層を撤去し防水層を非撤去とした立上り部等の処置 ※ 改修標準仕様書3.2.6(4) (g) (a) ①～③による<br>・<br>設備機器架台、配管受部、バラベツト、貫通パイプ回り、手すり・丸環の取付け部、塔屋出入口部等の欠損部及び防水層末端部の納まり部の処理<br>※ 図示。ただし、図示が無いものは監督職員と協議する |     | ⑧                      |          |                  | シーリング       | シーリング改修工法の種類 [3.7.2、3、3.7.7]<br>・ シーリング充填工法<br>・ シーリング再充填工法<br>・ 拡張シーリング再充填工法<br>・ ブリッジ工法<br>ポンドブレイカー張り ・ 適用する ・ 適用しない<br>エッジング材張り ・ 適用する ・ 適用しない<br>シーリング材の種類、施工箇所<br>下表以外は、改修標準仕様書表3.7.1による<br><table><tr><th colspan="2">施工箇所</th><th>シーリング材の種類（記号）</th></tr><tr><td></td><td></td><td></td></tr><tr><td></td><td></td><td></td></tr></table><br>仕上げを行わない施工箇所<br>・ 図示による ・ 打継目地<br>シーリング材の目地寸法 ※ 改修標準仕様書3.7.3(1)による<br>・<br>接着性試験 ※ 簡易接着性試験 ・ 引張接着性試験 | 施工箇所   |             | シーリング材の種類（記号） |    |  |  |  |  |  |  | ① | 改修工法 | 建具の種類<br>○ アルミ製建具<br>・ 樹脂製建具<br>・ 鋼製建具<br>・ 鋼製軽量建具<br>・ ステンレス製建具<br>かぶせ工法<br>撤去工法<br>適用箇所<br>※ 建具表による<br>※ 建具表による<br>※ 建具表による<br>※ 建具表による<br>※ 建具表による<br>新規に建具を設ける場合<br>壁部分の開口の開け方 ※ 図示<br>新規建具周囲の補修工法及び範囲 ※ 図示<br>・ | [5.1.3] | ② | 鍵 | 【レバーハンドル】<br>（性能）<br>＜ねじり強度＞<br>レバーハンドルのねじり強度試験（3.5KN・cm）を行なった後、トルクを除いたとき、ハンドルが正常に作動していること。また、施錠時ハンドルが固定される錠は、施錠状態が維持され、かつ、施錠錠操作に支障がないこと。<br>＜引張り強度＞<br>ハンドルの引張強度試験（2KN）を行い、荷重を除いたとき、ハンドルが正常に作動していること。また、施錠時ハンドルが固定される錠は、施錠状態が維持され、かつ、施錠錠操作に支障がないこと。<br>＜垂直荷重強度＞<br>ハンドルの垂直荷重強度試験（2KN）を行い、荷重を除いたとき、ハンドルが正常に作動していること。また、施錠時ハンドルが固定される錠は、施錠状態が維持され、かつ、施錠錠操作に支障がないこと。<br>試験方法は、JIS A 1541-1（建築金物―錠―第1部：試験方法）による。 |
| 施工箇所                                                                                                 |        | シーリング材の種類（記号） |             |   
|   |        
|   |        
| ⑤   | 建具改修工事 | 2             | 防火戸         | ・ 適用する 指定箇所（※ 建具表による）<br>防火戸の自動閉鎖機構及び防火戸とヒューズ装置、熱感知器又は煙感知器との連動 ※連動させる 適用箇所（・ 建具表による）<br>・ 連動させない                                                             | [5.1.4] |   |           |   |         |   | ①   | ②                      | その他      |                  |             |   |   |             |               |    |  |  |  |  |  |  |   |      |   |         |   |   |   |
| ⑤   | 建具改修工事 | 3             | 見本の製作等      | 建具見本の製作 ・ 行う（建具符号： ） ・ 行わない<br>特殊な建具の仮組 ・ 行う（建具符号： ） ・ 行わない                                                                                                  | [5.1.5] | ① | アルミニウム製建具 | 性能値等<br>・ 耐風圧性の等級（ ） ・ 気密性の等級（ ） ・ 水密性の等級（ ）<br>※ 改修標準仕様書表5.2.1による種別<br>外部に面する建具の種類 ・ A種（建具符号： ・ 全て ・ 建具表による ・ ）<br>・ B種（建具符号： ・ 全て ・ 建具表による ・ ）<br>・ C種（建具符号： ・ 全て ・ 建具表による ・ ）<br>防音ドア、防音サッシ<br>遮音性の等級（ ）<br>（建具符号： ・ 建具表による ・ ）<br>断熱ドア、断熱サッシ<br>断熱性の等級（ ）<br>（建具符号： ・ 建具表による ・ ）<br>耐震性能<br>建築非構造部材の耐震性能に係る特記事項による<br>ステンレス鋼板の材料 ※ SUS304、SUS430J1L又はSUS443J1<br>形状及び仕上げ<br>枠の見込み寸法 ※ 建具表による<br>・<br>表面処理<br>外部に面する建具 種別 ・ BB-1種 ・ BB-2種<br>色合等 ※ 標準色（ ） ・ 特注色（ ）<br>・<br>屋内の建具 種別 ・ BC-1種 ・ BC-2種<br>色合等 ※ 標準色（ ） ・ 特注色（ ）<br>結露水の処理方法 ※ 図示<br>・<br>取付工法<br>水切り板、ぜん板 ※ 図示<br>・<br>木下地の場合の内付け建具 ・ 適用しない ・ 適用する   |         |   |     |                        |          |                  | ①           | ②   | その他   |             |               |    |  |  |  |  |  |  |   |      |   |         |   |   |   |
|   |        | 4             | 防犯建物部品      | ・ 適用する 適用箇所（※ 建具表による）   | [5.1.7] |   |           
| 訂正                                                                                                   |        |               
| TAKASHI HARAI ARCHITECTS<br>株式会社原井隆建築設計事務所<br>一級建築士事務所 広島県知事登録 23(1)第5582号<br>一級建築士 登録 第320892号 原井 隆 |        |               |             |   |         |   |           |   |         | 検 図   | 製 図 | 工事名称<br>みよし住宅4号館倉庫改修工事 |          | 図面名称<br>特記仕様書（2） |             | 図面番号<br>A-02   |   | 図面尺<br>N.S. |               | 区分 |  |  |  |  |  |  |   |      |   |         |   |   |   |

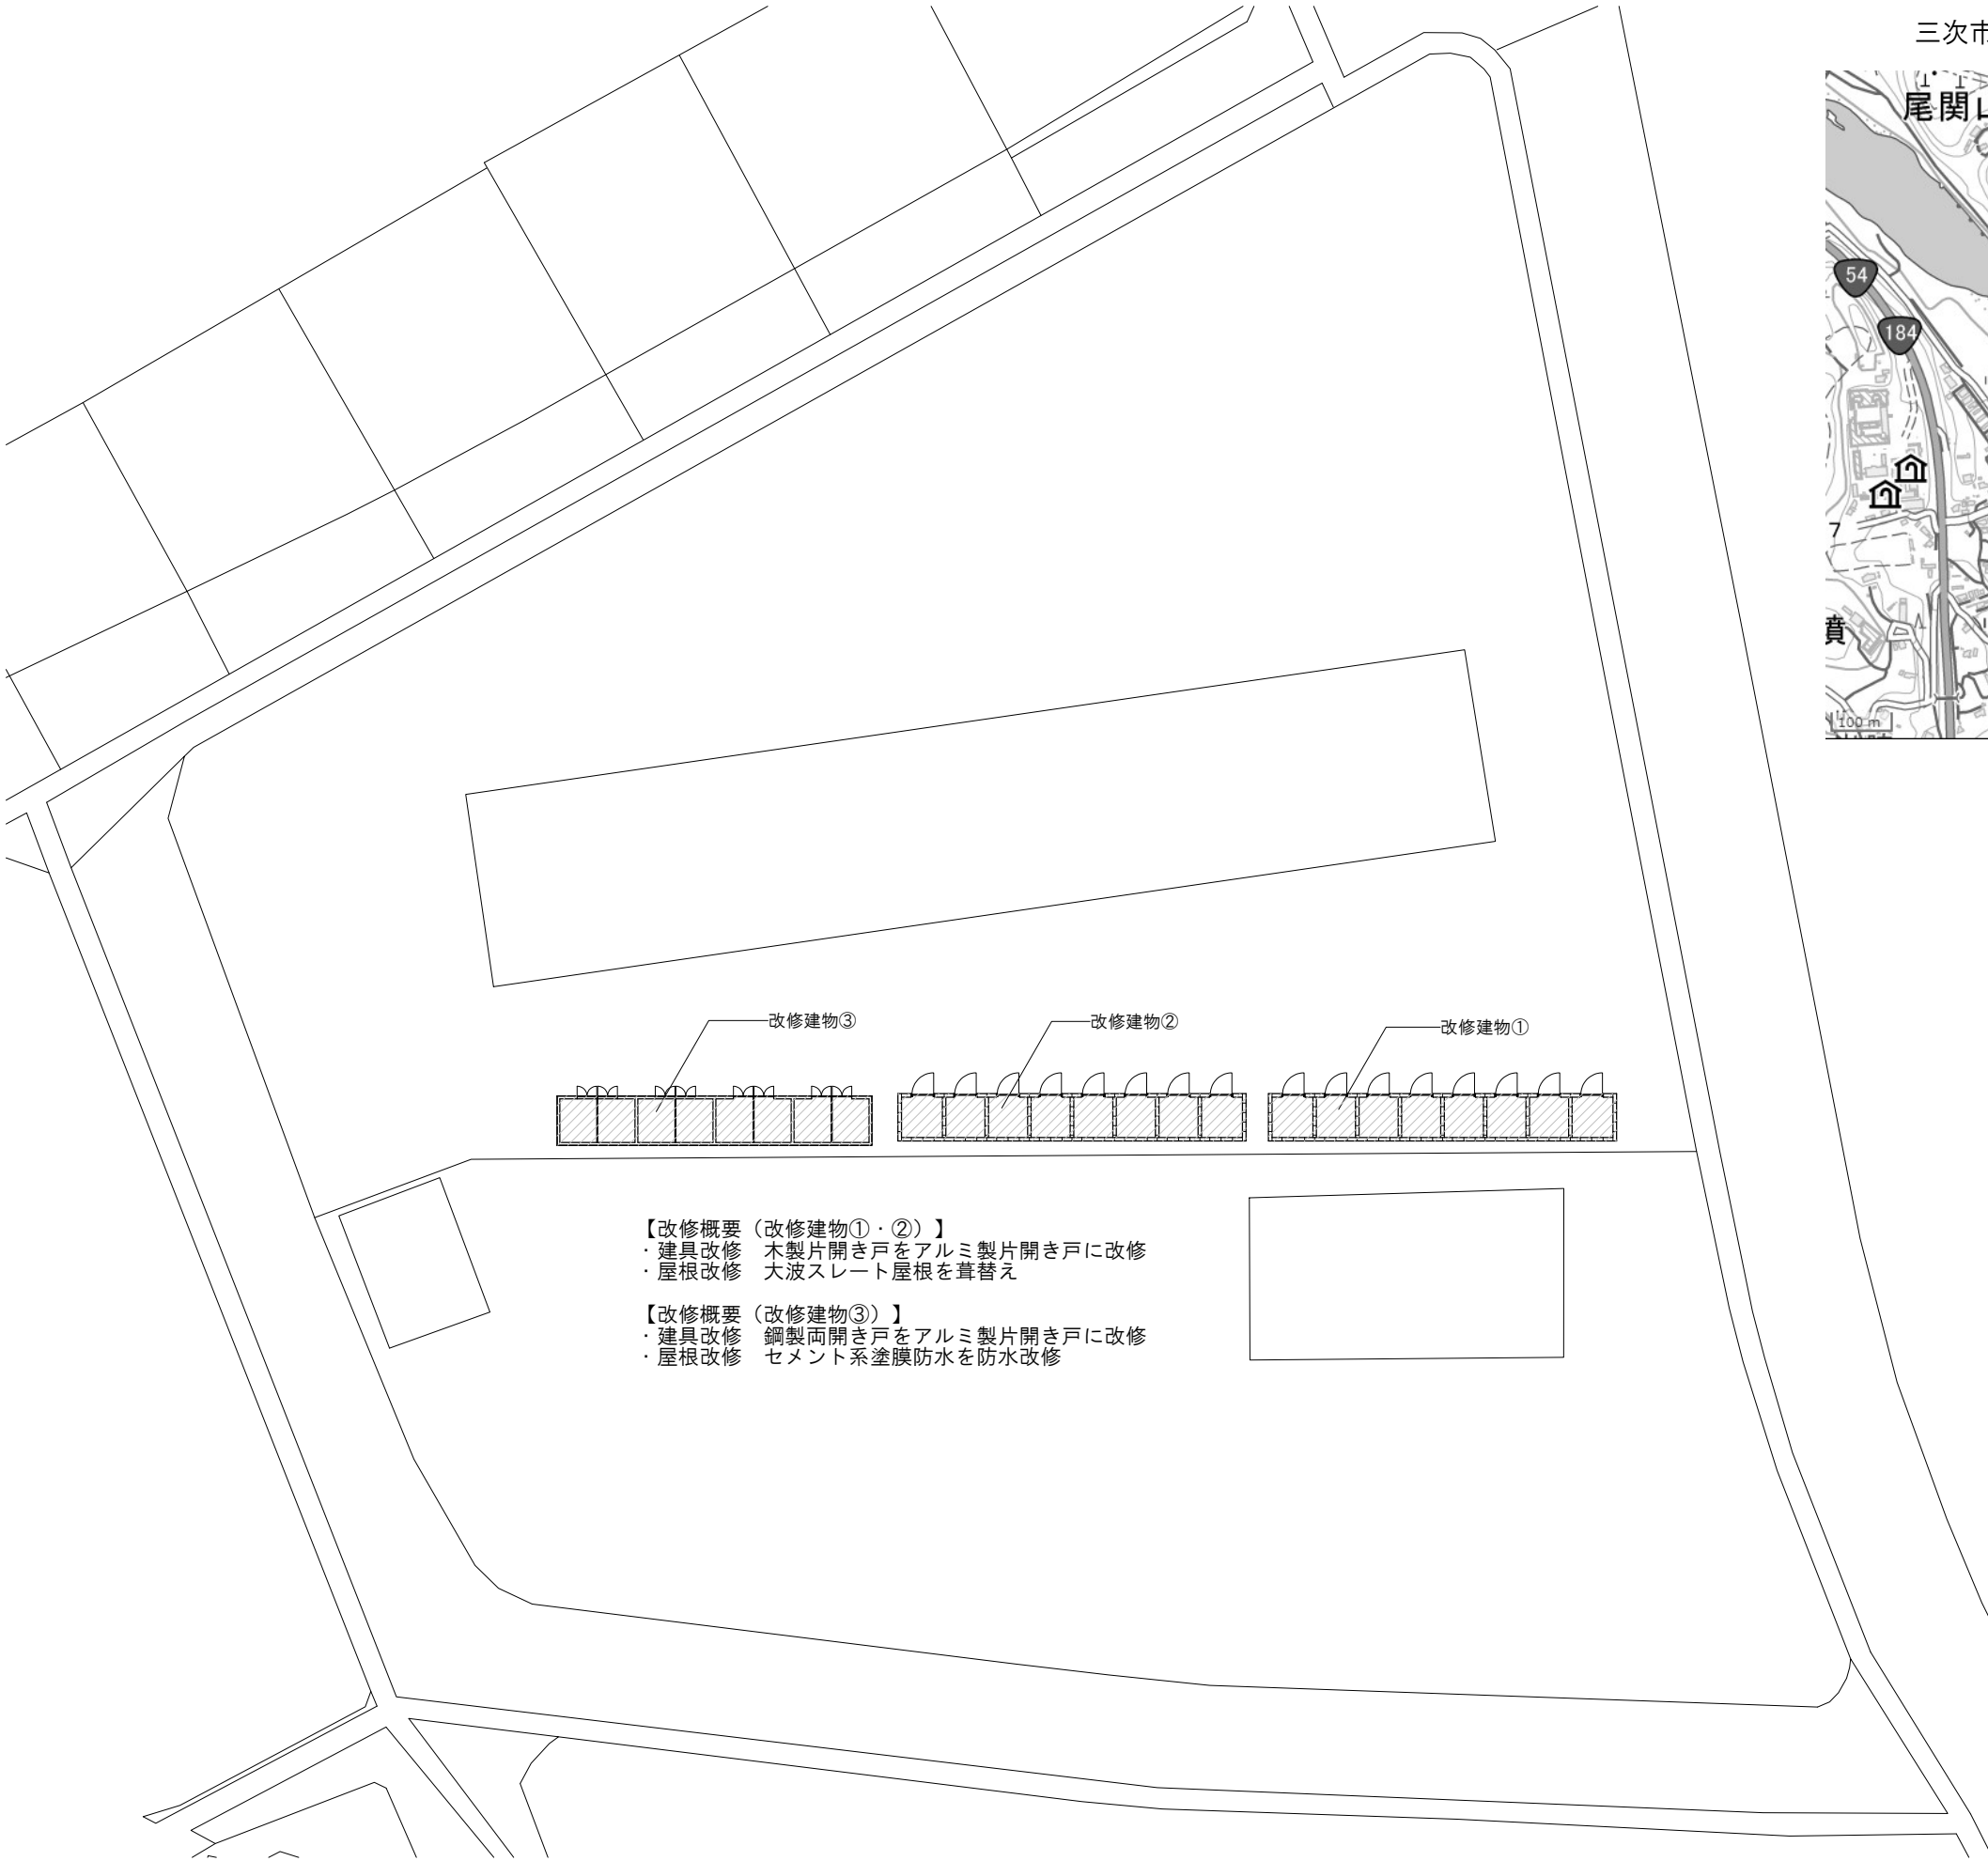


【改修概要（改修建物①・②）】  
・建具改修 木製片開き戸をアルミ製片開き戸に改修  
・屋根改修 大波スレート屋根を葺替え

【改修概要（改修建物③）】  
・建具改修 鋼製両開き戸をアルミ製片開き戸に改修  
・屋根改修 セメント系塗膜防水を防水改修




|    |  |  |   |     |     |                |      |           |      |
|----|--|--|---|-----|-----|----------------|------|-----------|------|
| 訂正 |  |  | TAKASHI HARAI ARCHITECTS<br>株式会社原井隆建築設計事務所<br>一級建築士事務所 広島県知事登録 23(1)第5582号<br>一級建築士 登録 第320892号 原井 隆 | 校 図 | 製 図 | 工事名称           | 図面名称 | 配置図       | 図面番号 |
|    |  |  |   |     |     | みよし住宅4号館倉庫改修工事 |      | A3判：1／300 | A-03 |
|    |  |  |   |     |     |                |      |           | 区分   |


TAKASHI HARAI ARCHITECTS  
株式会社原井隆建築設計事務所  
一級建築士事務所 広島県知事登録 23(1)第5582号  
一級建築士 登録 第320892号 原井 隆

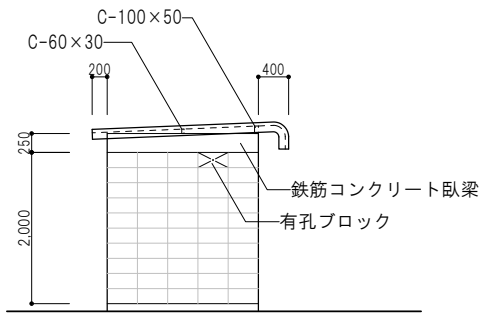


改修建物①・② 立面図（改修前） 1/100

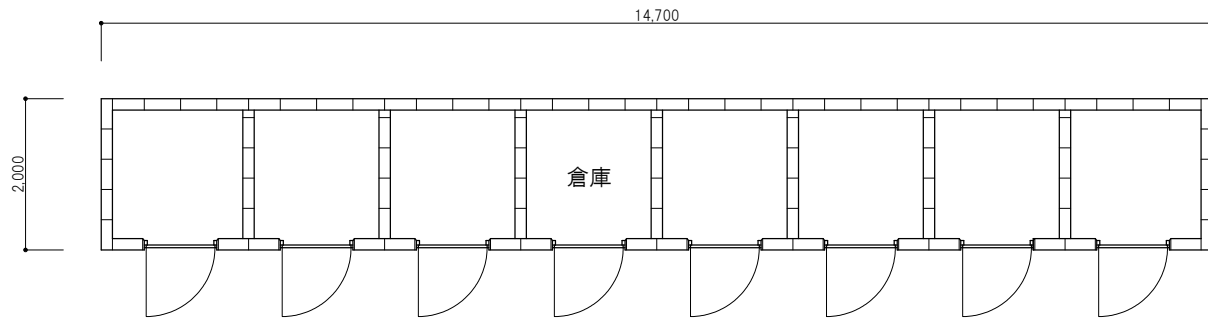


改修建物①・② 平面図（改修前） 1/100

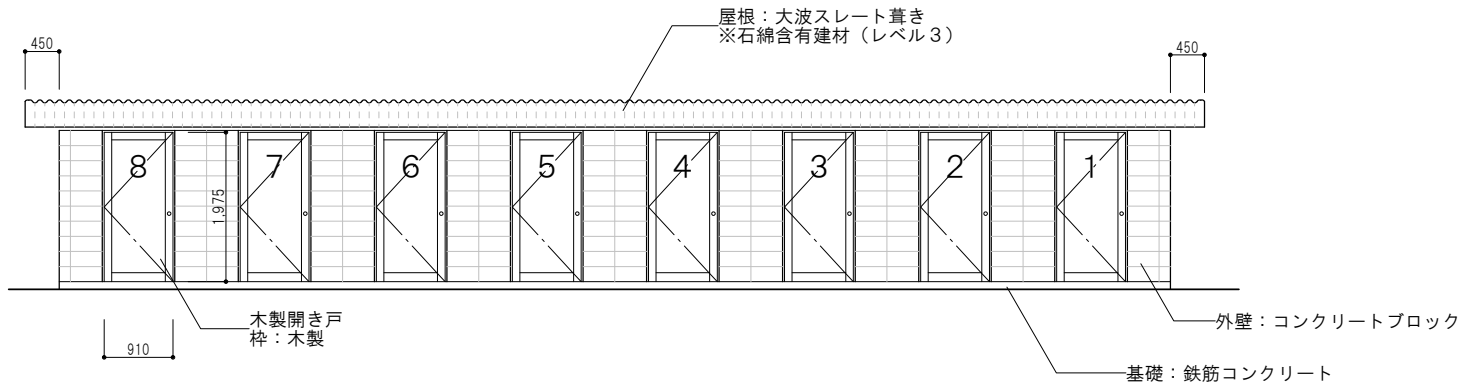


改修建物①・② 立面図（改修前） 1/100

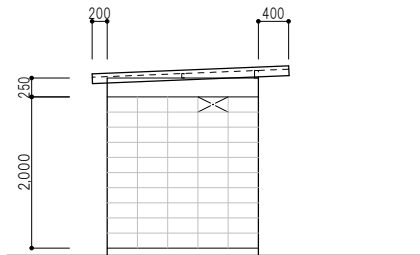

改修建物①・② 立面図（改修後） 1/100






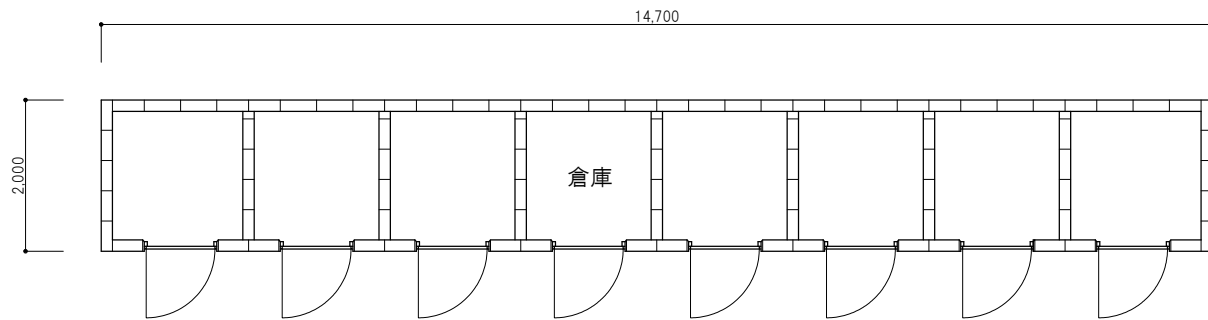


改修建物①・② 平面図（改修後） 1/100

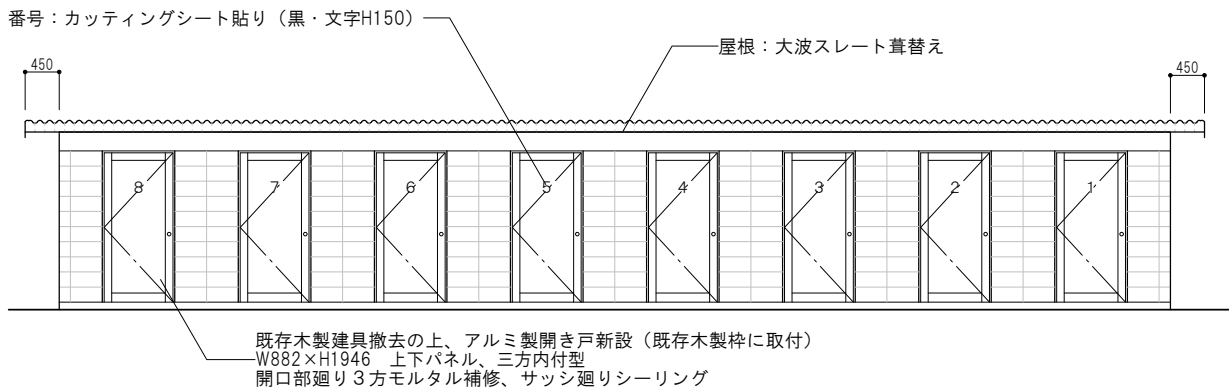

改修建物①・② 立面図（改修後） 1/100

|    |  |  |     |     |                |      |           |      |
|----|--|--|-----|-----|----------------|------|-----------|------|
| 訂正 |  |  | 校 図 | 製 図 | 工事名称           | 図面名称 | 改修建物①・②   | 図面番号 |
|    |  |  |     |     |                |      | 平面図・立面図   | A-04 |
|    |  |  |     |     |                |      | 縮尺        | 区分   |
|    |  |  |     |     | みよし住宅4号館倉庫改修工事 |      | A3判：1／100 |      |
|    |  |  |     |     |                |      |           |      |
|    |  |  |     |     |                |      |           |      |
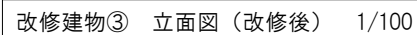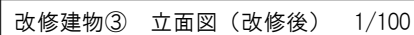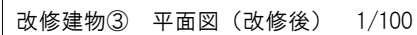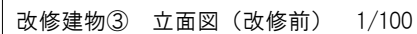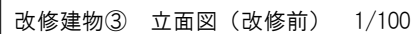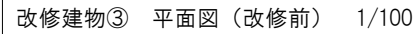

|    |  |   |     |     |                |                  |                 |
|----|--|---|-----|-----|----------------|------------------|-----------------|
| 訂正 |  | TAKASHI HARAI ARCHITECTS<br>株式会社原井隆建築設計事務所<br>一級建築士事務所 広島県知事登録 23(1)第5582号<br>一級建築士 登録 第320892号 原井 隆 | 検 図 | 製 図 | 工事名称           | 図面名称             | 図面番号            |
|    |  |   |     |     | みよし住宅4号館倉庫改修工事 | 改修建物③<br>平面図・立面図 | A-05            |
|    |  |   |     |     |                | 縮尺               | A3判：1/100<br>区分 |