


図面番号		縮尺	1:500
工 種	道 路 改 良 工 事		
種 別	平 面 図		番 号 1 / 1
路線 河川	市 道 吉 原 浄 法 寺 線		
工事箇所	三 次 市 向 江 田 町 地 内		
広島県三次市			

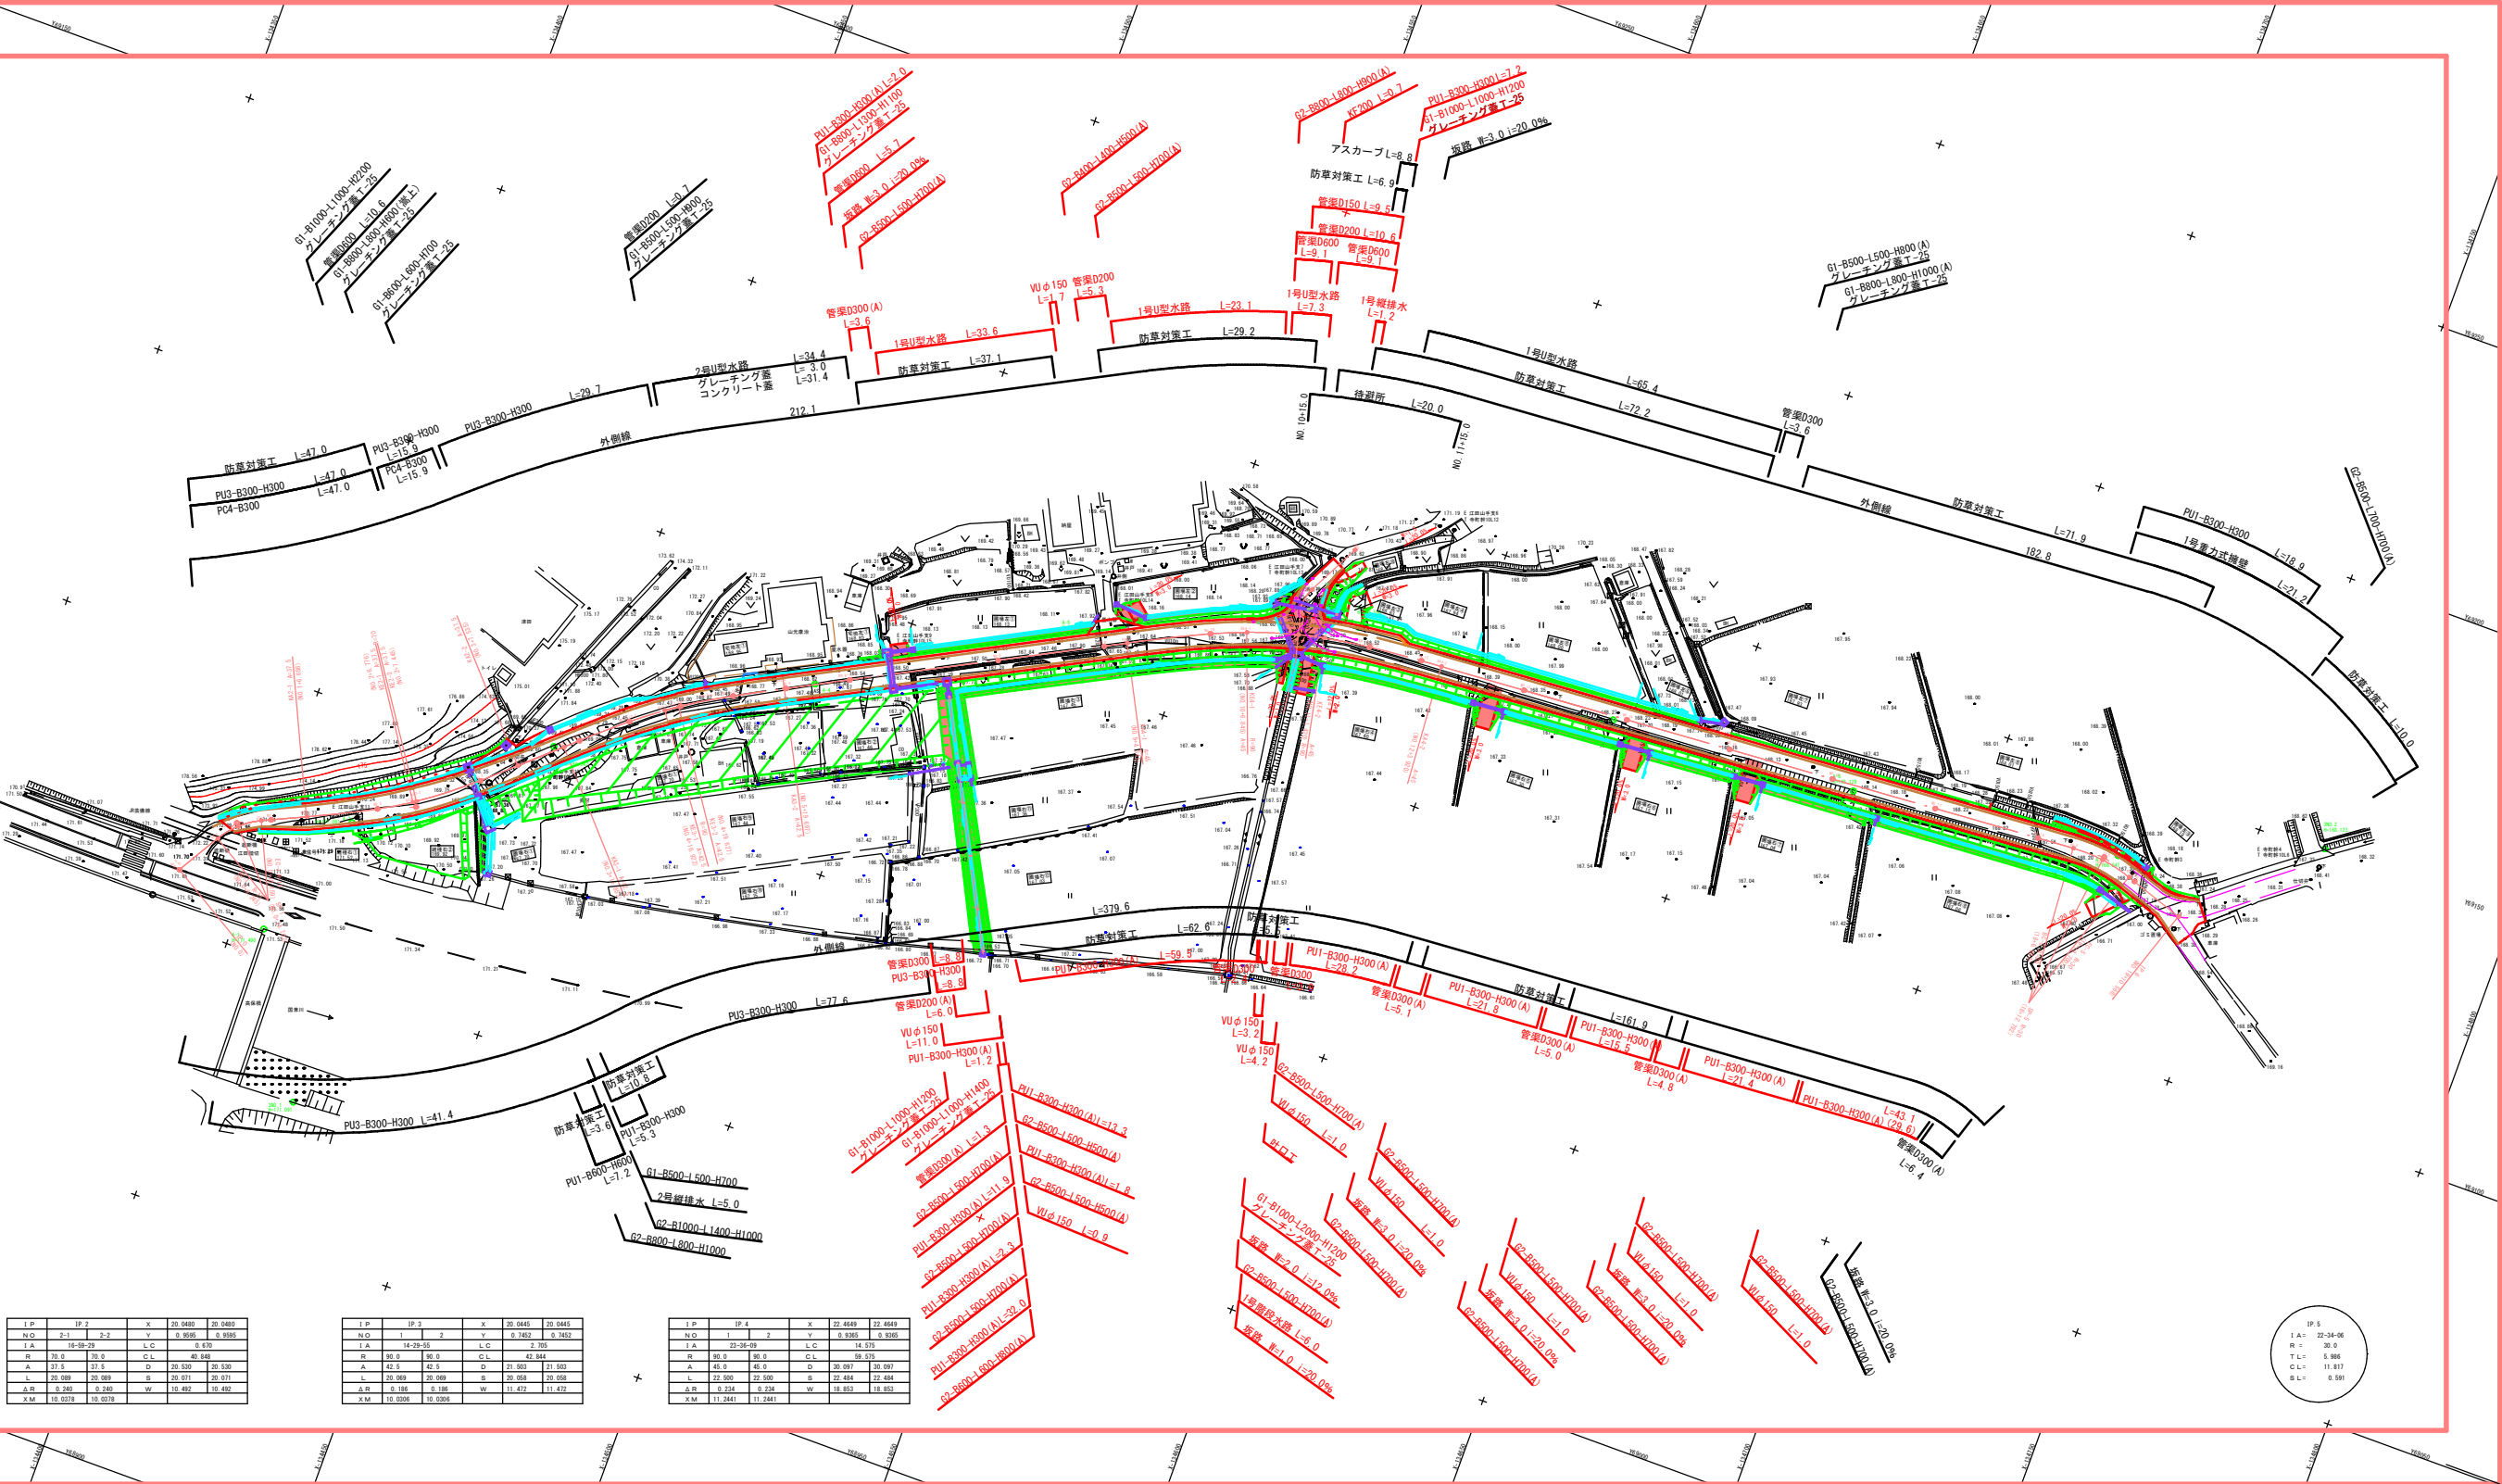

1. P	1. P	2. P	3. P
------	------	------	------	------	------	------	------	------	------	-------	-------	--------

図面番号

縮尺

1:500

工種

道路改良工事

種別

排水系統平面図

路線名

市道吉原浄法寺線

工事箇所


三次市向江田町 地内

広島県三次市

1.P	2.P	3.P	4.P	5.P	6.P
N.O.	1	2	3	4	5
I.A.	14-29-29	L.C.	0.570	0.570	0.570
R.	70.0	70.0	G.L.	40.848	40.848
A.	21.5	21.5	D.	20.520	20.520
L.	20.089	20.089	S.	20.071	20.071
Δ.R.	0.240	0.240	W.	10.492	10.492
Δ.M.	10.0276	10.0276			

1.P	2.P	3.P	4.P	5.P	6.P
N.O.	1	2	3	4	5
I.A.	14-29-29	L.C.	0.760	0.760	0.760
R.	80.0	80.0	G.L.	42.884	42.884
A.	21.5	21.5	D.	21.500	21.500
L.	20.089	20.089	S.	20.058	20.058
Δ.R.	0.186	0.186	W.	11.472	11.472
Δ.M.	10.0206	10.0206			

1.P	2.P	3.P	4.P	5.P	6.P
N.O.	1	2	3	4	5
I.A.	22-36-29	L.C.	14.578	14.578	14.578
R.	80.0	80.0	G.L.	59.325	59.325
A.	40.0	40.0	D.	30.007	30.007
L.	22.500	22.500	S.	22.484	22.484
Δ.R.	0.234	0.234	W.	18.857	18.857
Δ.M.	11.2441	11.2441			

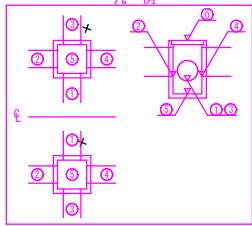


1.P	2.P	3.P	4.P	5.P	6.P
N.O.	1	2	3	4	5
I.A.	22-36-29	L.C.	0.570	0.570	0.570
R.	70.0	70.0	G.L.	40.848	40.848
A.	21.5	21.5	D.	20.520	20.520
L.	20.089	20.089	S.	20.071	20.071
Δ.R.	0.240	0.240	W.	10.492	10.492
Δ.M.	10.0276	10.0276			

図面番号	／	縮尺	図示
工 種	道 路 改 良 工 事		
種 別	標準横断面図	番号	1 ／ 1
路線 河川 名	市道吉原浄法寺線		
工事箇所	三次市向江田町 地内		
広島県三次市			

標準横断面図


S=1:50

NO. 13

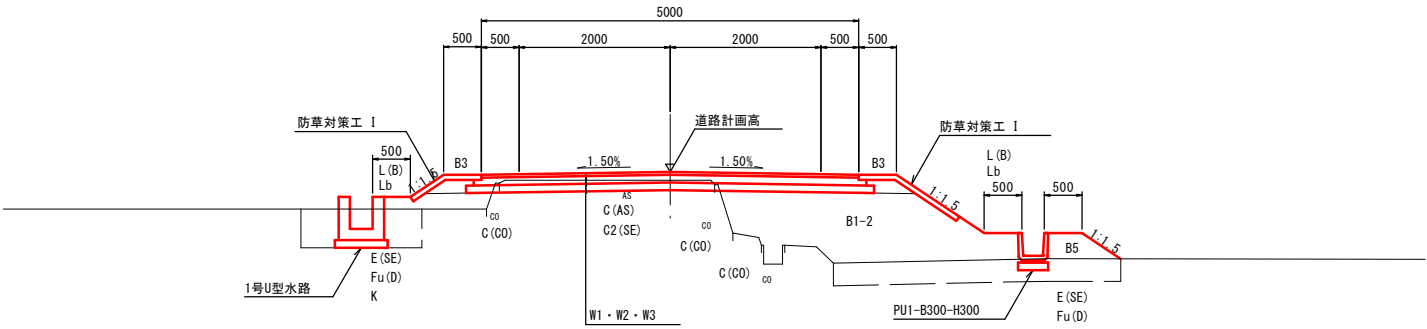

DL=165.00

NO. 8

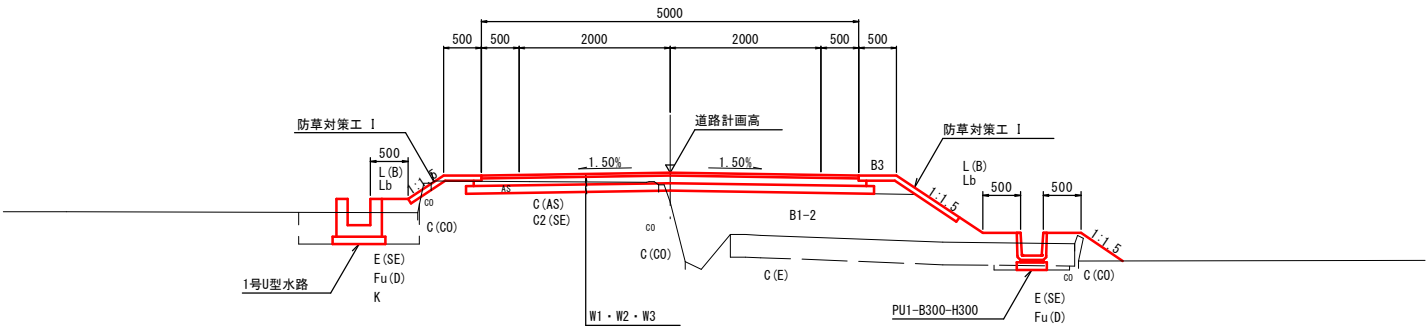


DL=165.00


舗装構成図

S=1:10


車道舗装・取付道路舗装
設計 CBR=3.0%以上

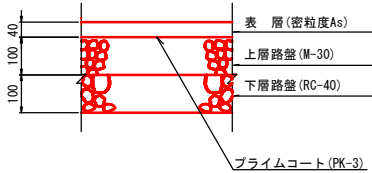

路肩舗装

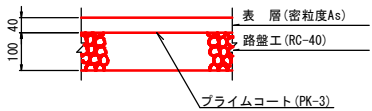

コンクリート舗装

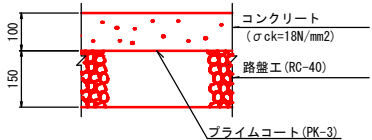

路盤舗装





凡 例		
記 号	工 種	規 格
C(As)	アスファルト撤去	
C(CO)	コンクリート取壊し	
C(BL)	ブロック積擁壁取壊し	
C(NI)	縁石積取壊し	
C(E)	表土すき取り	粘性土
C1(SE)	掘削(オープン)	砂質土
C2(SE)	掘削(片切)	砂質土
B1-n	路床盛土	
B2-n	路体盛土	
B3	路肩盛土	
B5	路体外盛土	
B6	畦畔盛土	
E(SE)	床版	
Fu(m)	埋戻	
K	基面整正	
Lb	盛土法面整形	
L(B)	盛土法面保護工	
H	擁壁高	
I	防草対策工	
W1	車道舗装(表層)	t= 4cm
W2	〃 (上層路盤)	t=10cm
W3	〃 (下層路盤)	t=10cm
W4	取付道路舗装(表層)	t= 4cm
W5	〃 (路盤)	t=10cm
W6	路肩舗装(表層)	t= 4cm
W7	〃 (路盤)	t=10cm
W8	コンクリート舗装(コンクリート)	t=10cm
W9	〃 (路盤)	t=15cm
W10	路盤舗装	t=10cm
n	1 施工形態 (W<2.5m)	
	2 〃 (2.5m≦W<4.0m)	
	3 〃 (4.0m≦W)	
m	A 施工形態 (W2≧4.0m)	
	B 〃 (W1≧4.0m)	
	C 〃 (1.0m≦W1<4.0m)	
	D 〃 (W1<1.0m)	

図面番号			縮尺	1:100
工 種	道 路 改 良 工 事			
種 別	横断面図			番号 3 / 6
路線 名	市道吉原浄法寺線			
工事箇所	三次市向江田町 地内			

広島県三次市



広島県三次市

NO. 6+12.000 ~ NO. 10

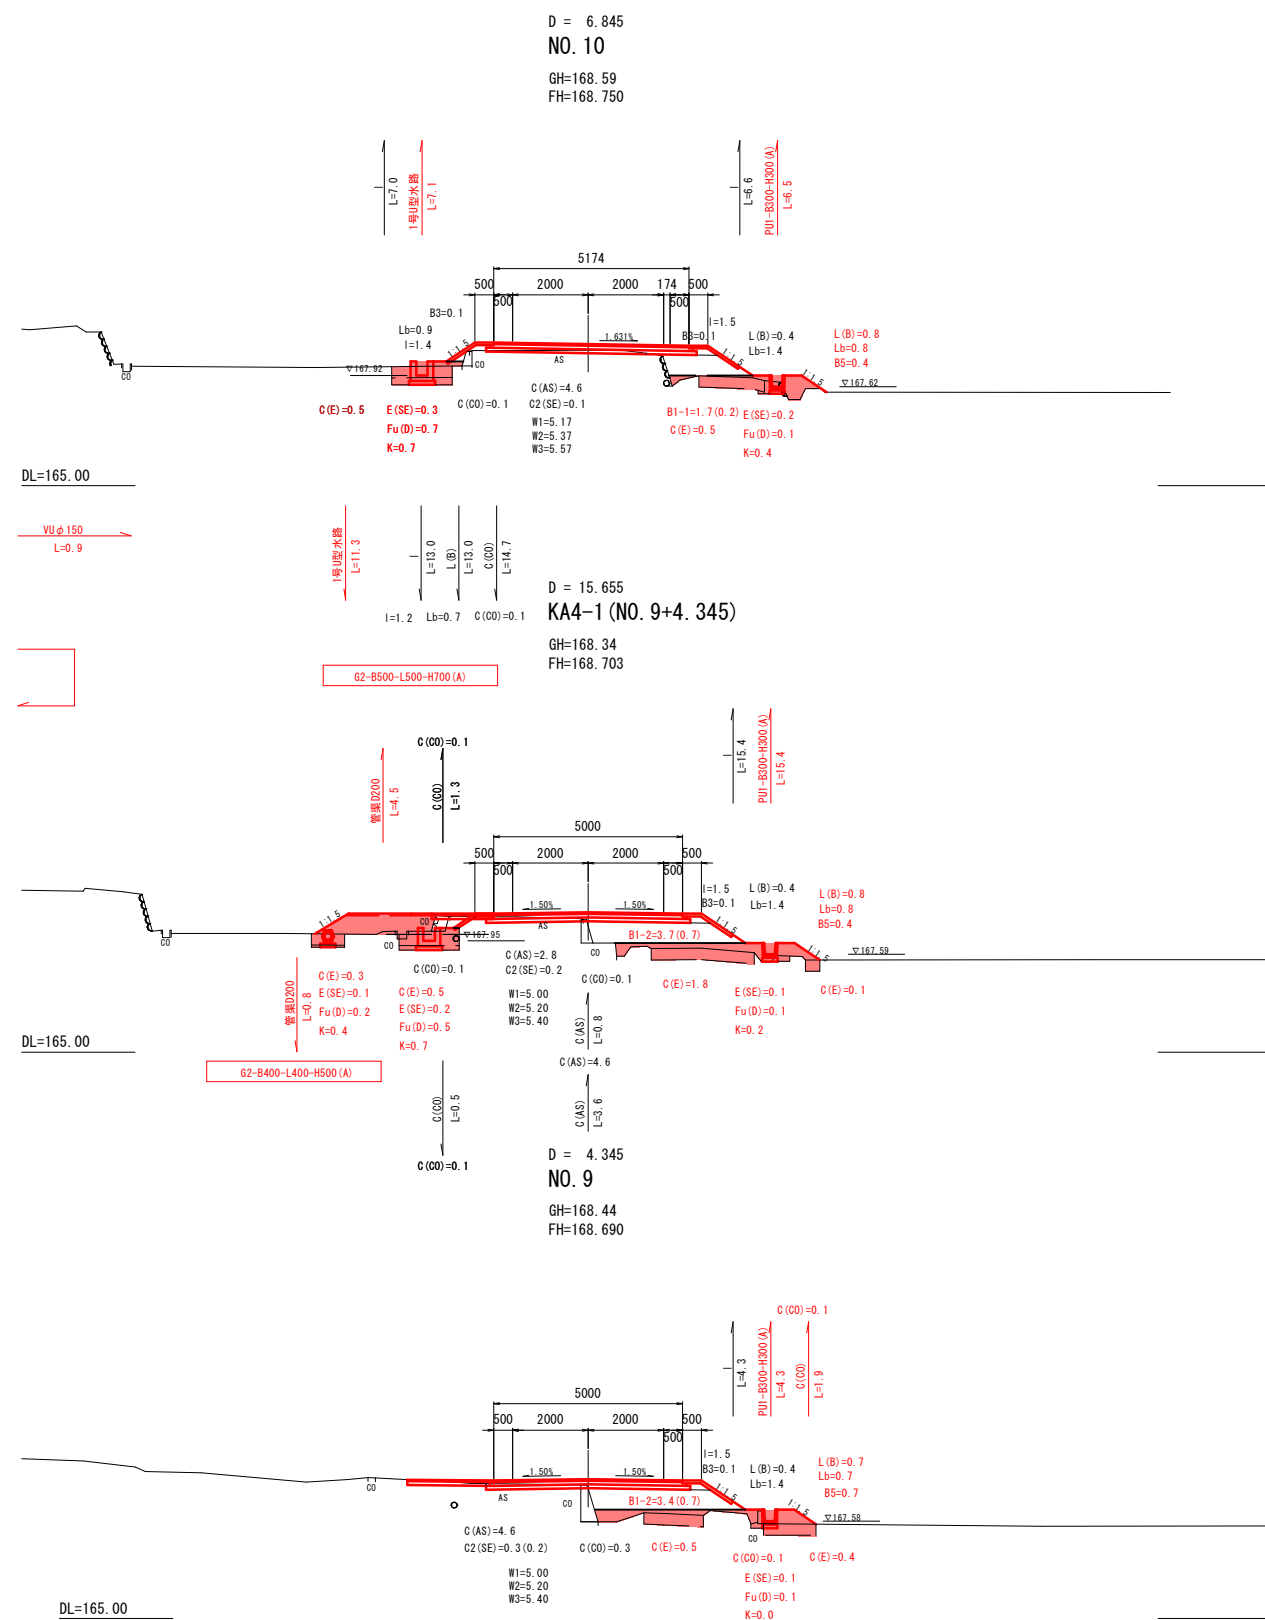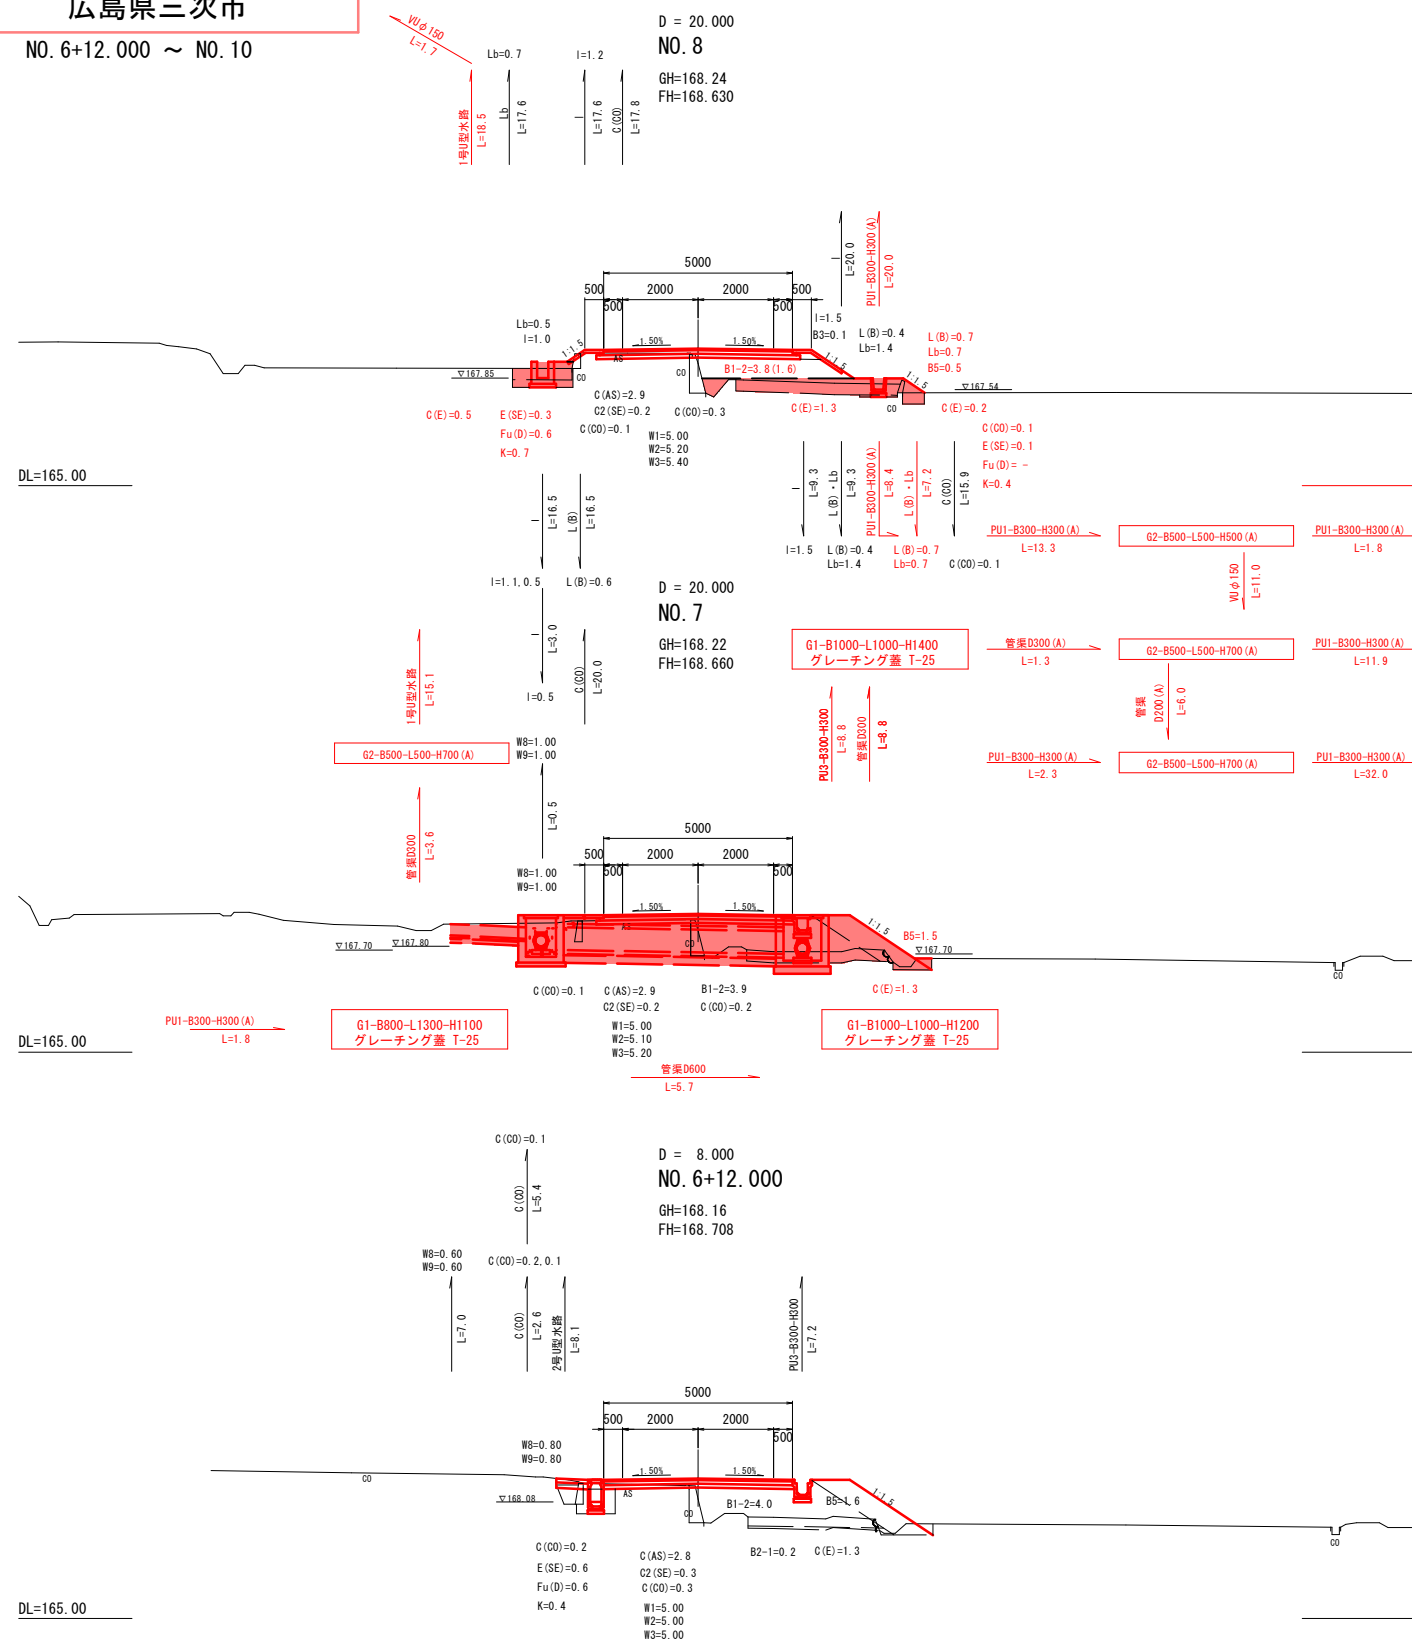

図面番号	／	縮尺	1:100		
工 種	道 路 改 良 工 事				
種 別	横断面図			番号	4 / 6
路線 河川	市道吉原浄法寺線				
工事箇所	三次市向江田町 地内				
広島県三次市					

KE4-1 (NO. 10+6.845) ~ NO. 14

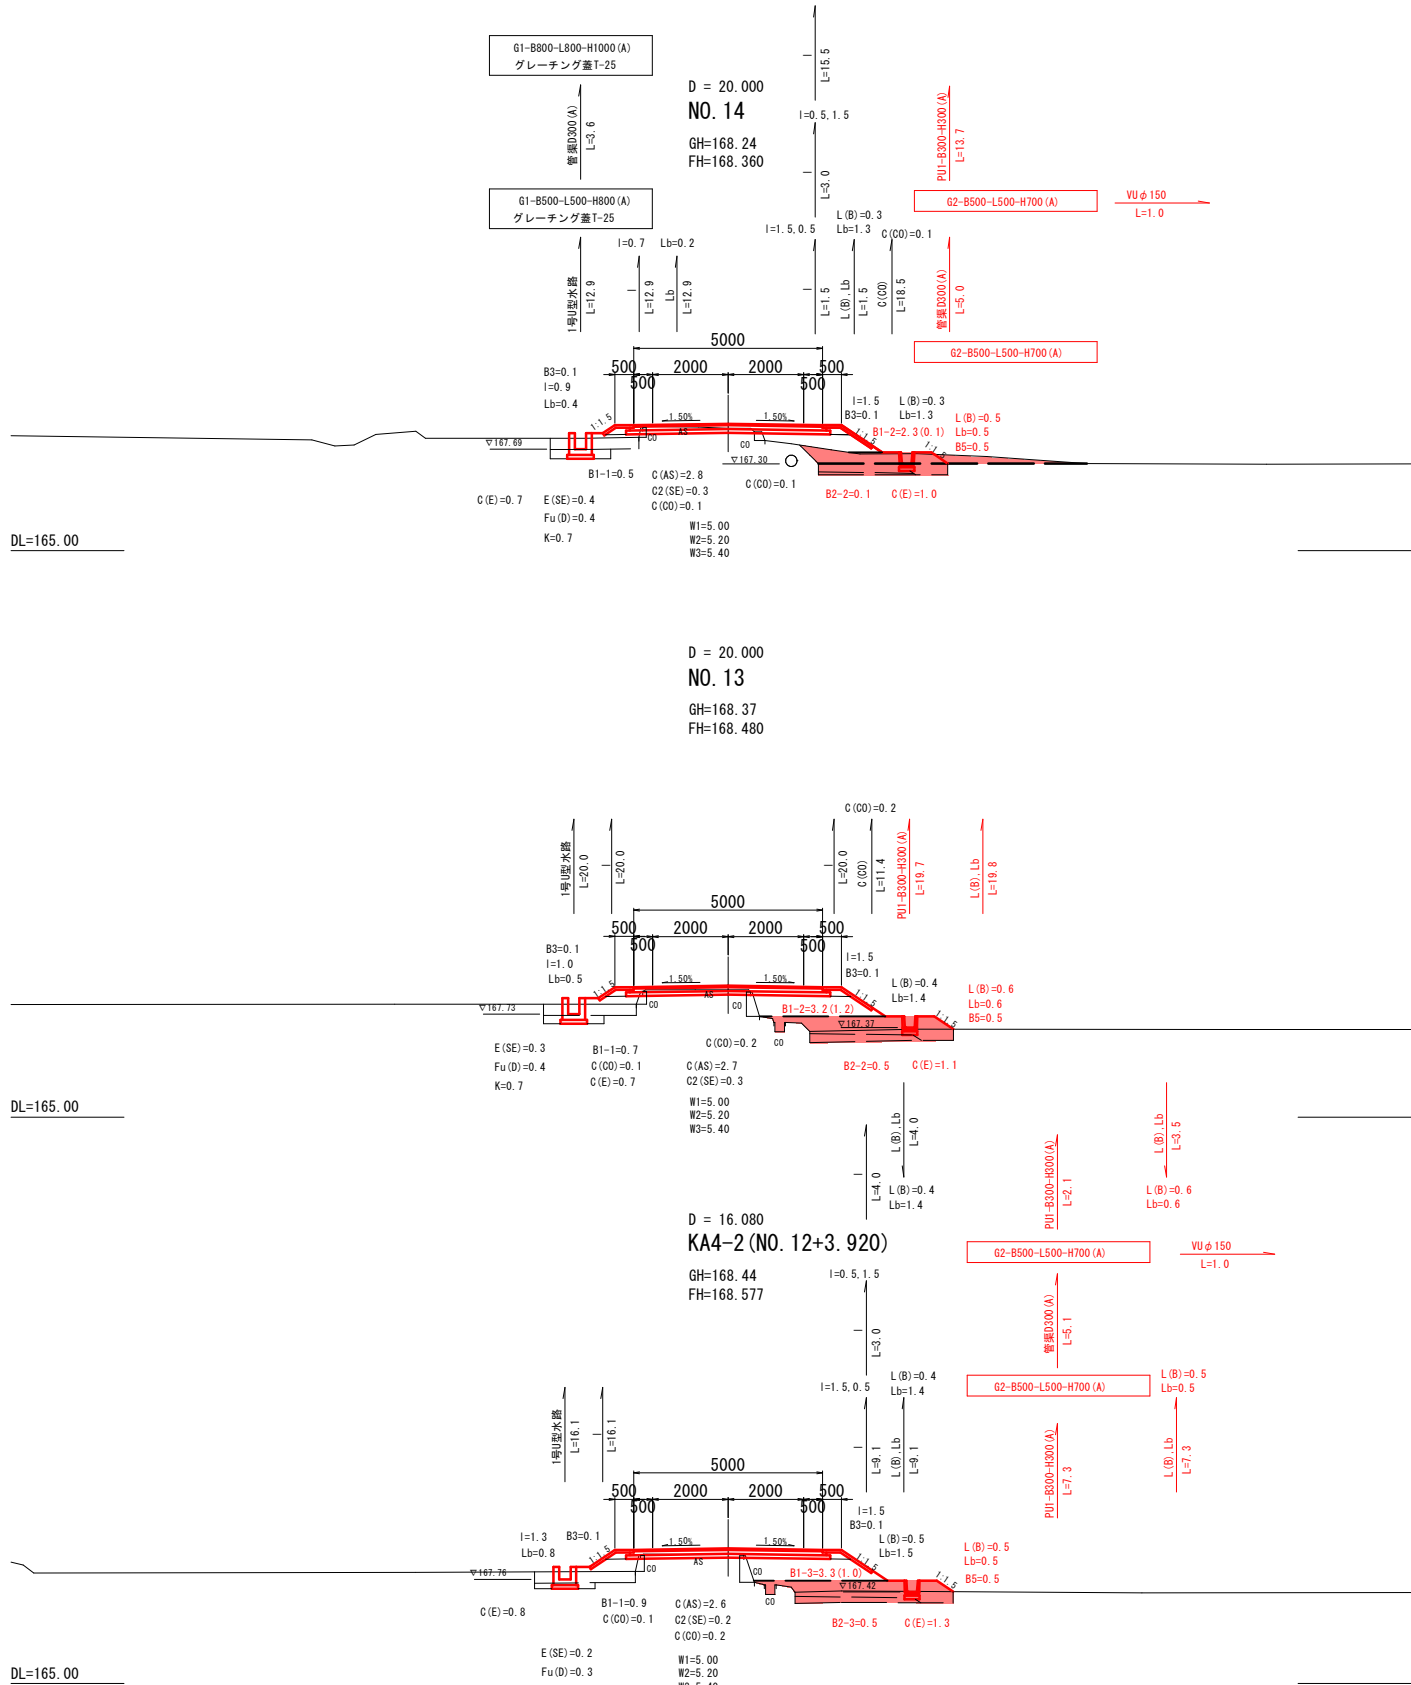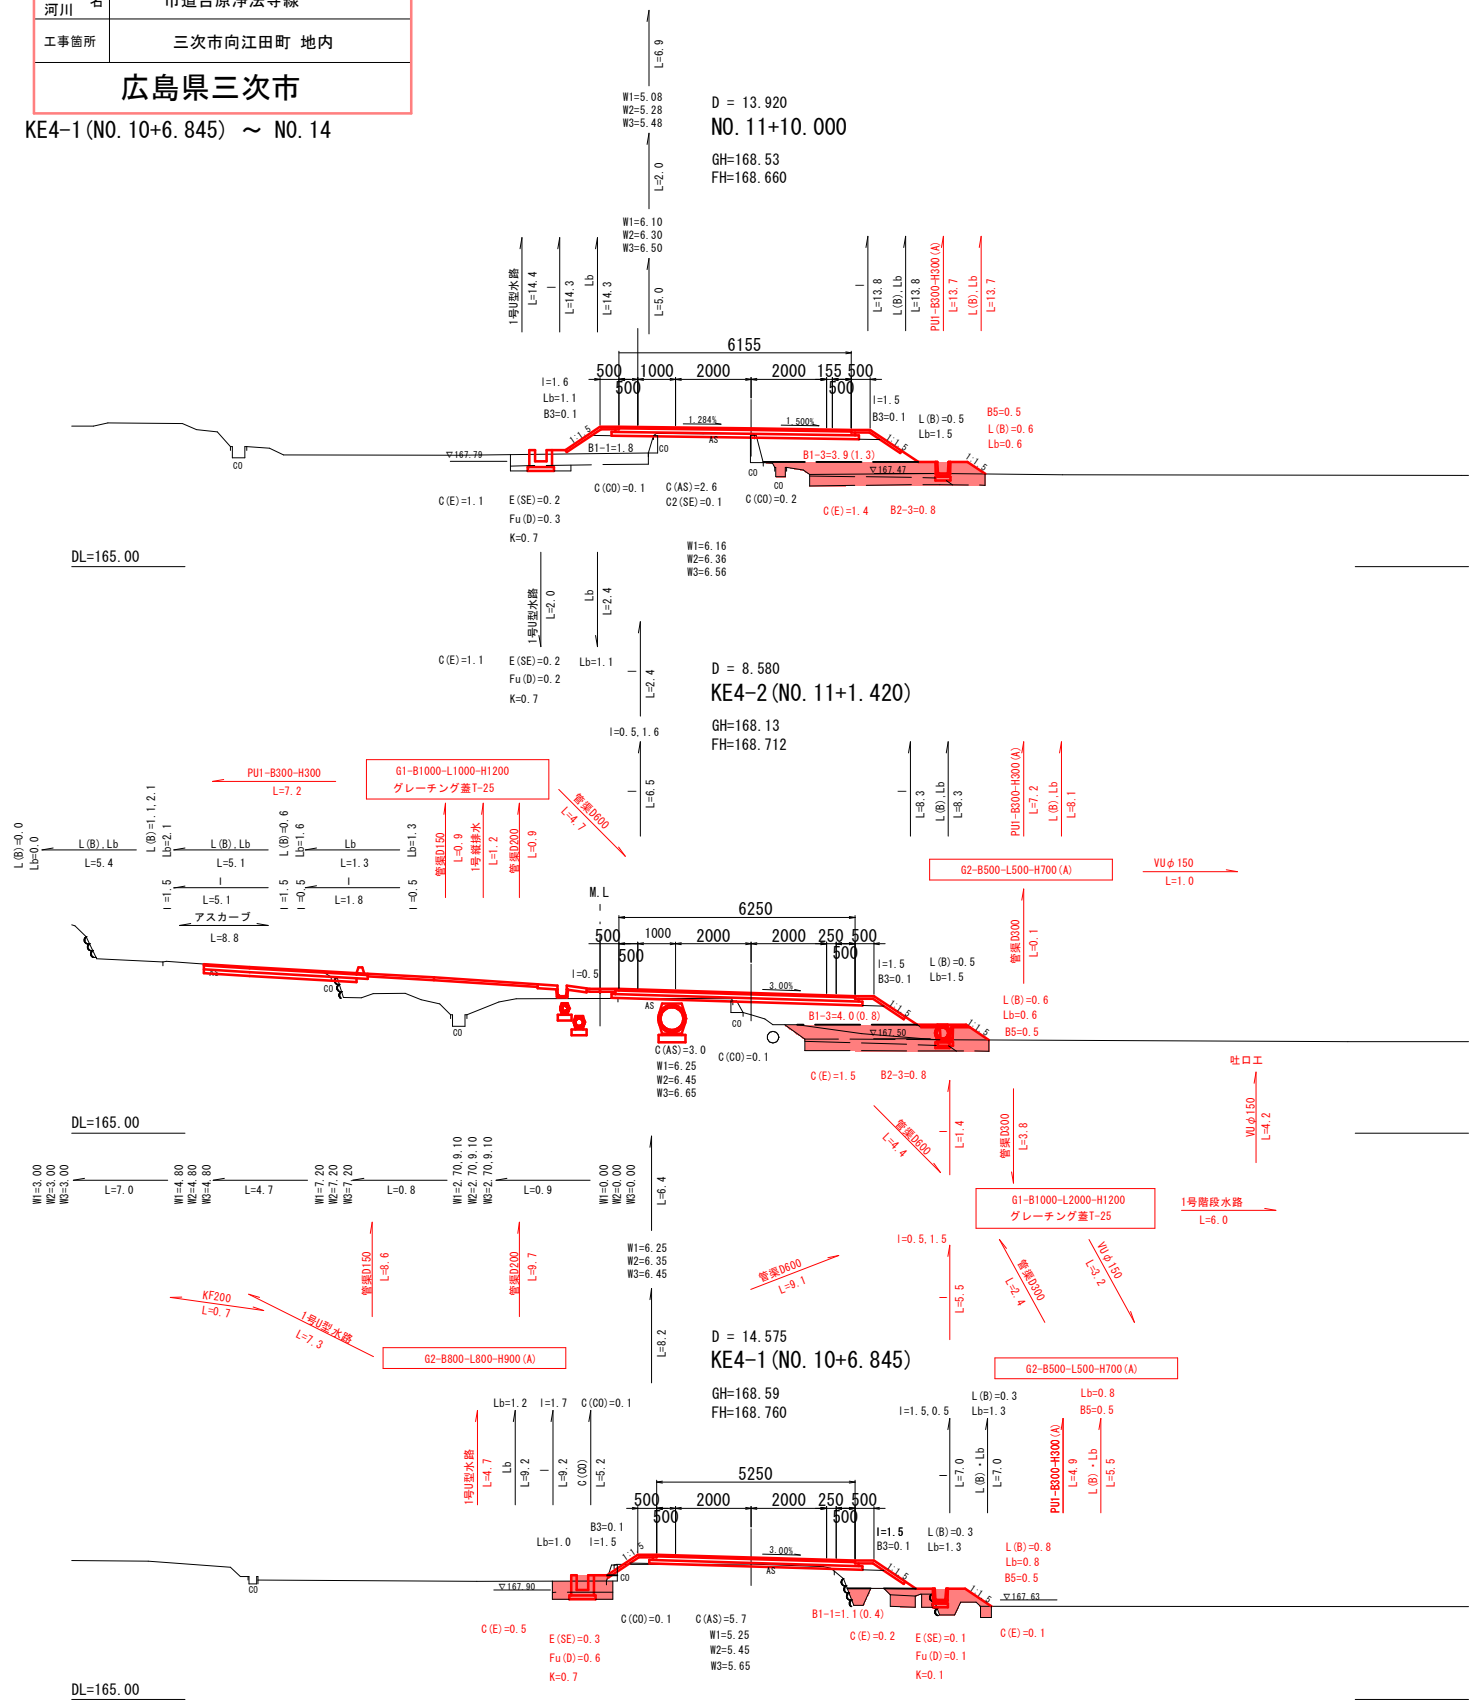

N0. 15 ~ SP-5 (N0. 18+12. 792)

GH=168.22
FH=168.270



GH=168.11
FH=168.210



GH=168.17
FH=168.240



SP-5 (NO. 18+12.792)
GH=168.21
FH=168.368



BC-5 (NO. 18+6. 883)

GH=168.19
FH=168.351




GH=168.19
FH=168.330



図面番号	／	縮尺	1:50
工 種	道 路 改 良 工 事		
種 別	付替水路横断面図	番 号	1 / 1
路線 河川	市道吉原浄法寺線		
工事箇所	三次市向江田町 地内		
広島県三次市			


NO. 7+10.0 (右側) 付近

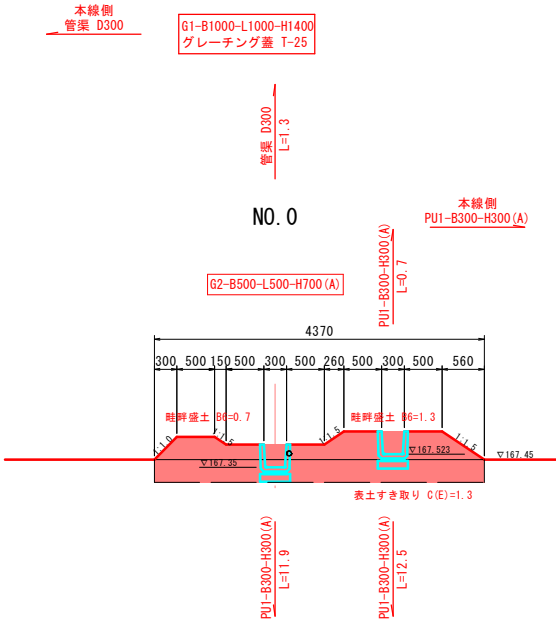


NO. 0

G2-B500-L500-H700 (A)

NO. 0+12.5

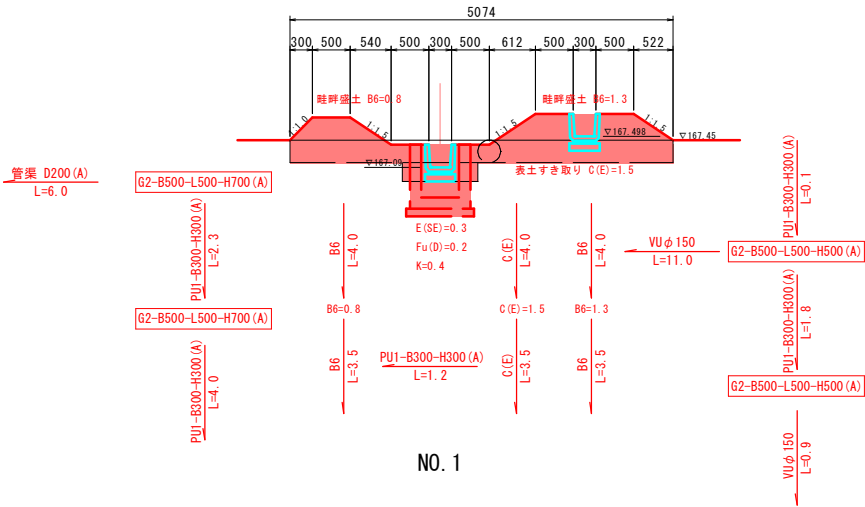


NO. 1

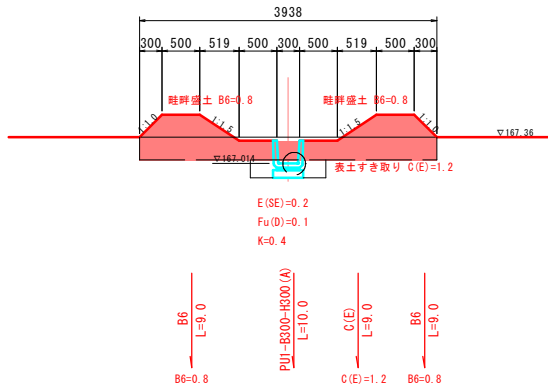


NO. 1+10.0

NO. 2

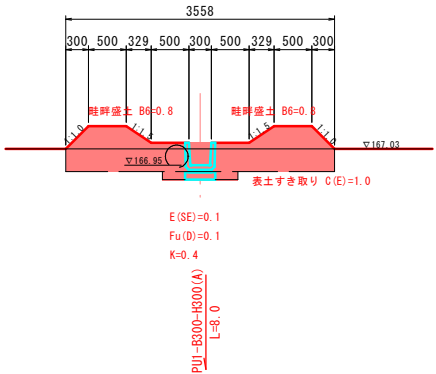


NO. 2+8.0

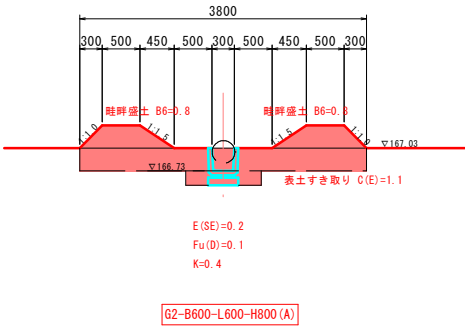

図面番号	／	縮尺	図示
工 種	道 路 改 良 工 事		
種 別	構造図	番 号	1 ／ 12
路線 名	市道吉原浄法寺線		
河川			
工事箇所	三次市向江田町 地内		
広島県三次市			

構 造 図


PU1-B300-H300
PU1-B300-H300 (A) S=1:20

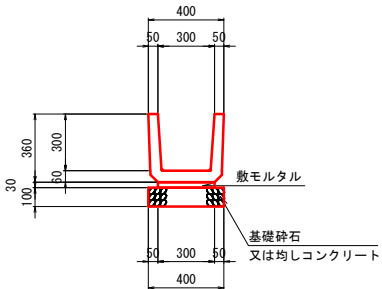

※PU1-B300-H300 (A) は均しコンクリートとする。


材料表 PU1-B300-H300 (10m当り)			
名 称	規 格	単 位	数 量
側溝	PU1-B300-H300	個	16.500
敷モルタル		m ³	0.090
目地モルタル		m ³	0.005
基礎砕石	RC-40, t=10cm	m ²	4.000
均しコンクリート	σck=18N/mm ²	m ³	0.400
均し型枠		m ²	2.000

PU1-B600-H600 S=1:20

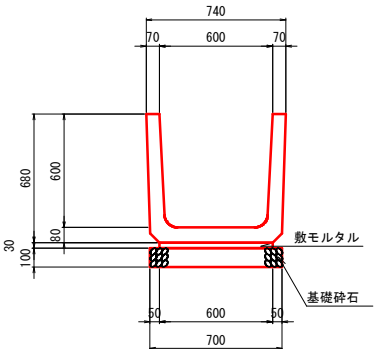


材料表 PU1-B600-H600 (10m当り)			
名 称	規 格	単 位	数 量
側溝	PU1-B600-H600	個	16.500
敷モルタル		m ³	0.180
目地モルタル		m ³	0.012
基礎砕石	RC-40, t=10cm	m ²	7.000

PU3-B300-H300 S=1:20

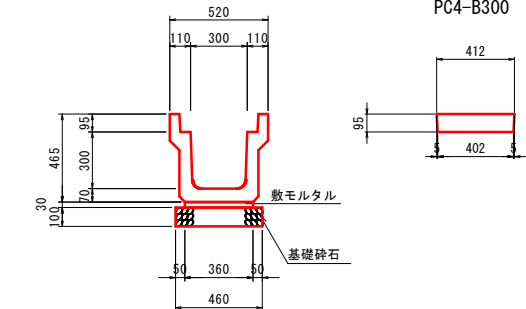

材料表 PU3-B300-H300 (10m当り)			
名 称	規 格	単 位	数 量
側溝	PU3-B300-H300	個	5.000
敷モルタル		m ³	0.108
目地モルタル		m ³	0.002
基礎砕石	RC-40, t=10cm	m ²	4.600
側溝ぶた	PC4-B300	枚	20.000


1号U型水路 S=1:20

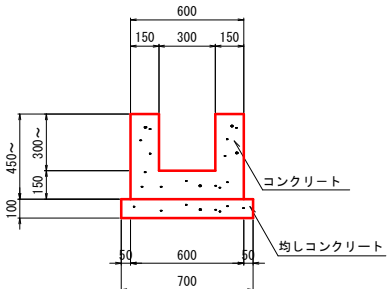

材料表 1号U型水路 (10m当り)			
名 称	規 格	単 位	数 量
コンクリート	σck=18N/mm ²	m ³	1.800
型枠		m ²	18.000
均しコンクリート	σck=18N/mm ²	m ³	0.700
均し型枠		m ²	2.000

※目地位置には止水版 幅100mm、厚さ4mmを設けること。

KF200 S=1:20

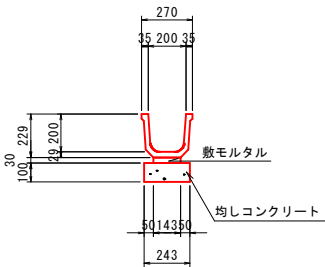


材料表 KF200 (10m当り)			
名 称	規 格	単 位	数 量
側溝	KF200	個	10.000
敷モルタル		m ³	0.043
均しコンクリート	σck=18N/mm ²	m ³	0.243
均し型枠		m ²	2.000

VUφ150 S=1:10




材料表 VUφ150 (10m当り)			
名 称	規 格	単 位	数 量
硬質塩化ビニル管	VU φ150	m	10.000

管渠 D150 S=1:20

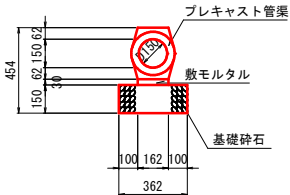

材料表 管渠D150 (10m当り)			
名 称	規 格	単 位	数 量
管渠	D150	本	5.000
敷モルタル		m ³	0.049
基礎砕石	RC-40 t=15cm	m ²	3.620


管渠 D200
管渠 D200 (A) S=1:20

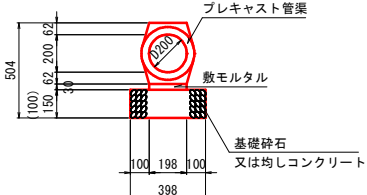

※管渠D200 (A) は均しコンクリートとする。
※() 寸法は均しコンクリートとする。

材料表 管渠D200 (10m当り)			
名 称	規 格	単 位	数 量
管渠	D200	本	5.000
敷モルタル		m ³	0.059
基礎砕石	RC-40 t=15cm	m ²	3.980
均しコンクリート	σck=18N/mm ²	m ³	0.398
均し型枠		m ²	2.000


管渠 D300
管渠 D300 (A) S=1:20

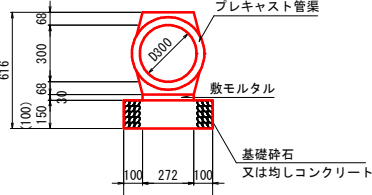

※管渠D300 (A) は均しコンクリートとする。
※() 寸法は均しコンクリートとする。


材料表 管渠D300 (10m当り)			
名 称	規 格	単 位	数 量
管渠	D300	本	5.000
敷モルタル		m ³	0.082
基礎砕石	RC-40 t=15cm	m ²	4.720
均しコンクリート	σck=18N/mm ²	m ³	0.472
均し型枠		m ²	2.000

管渠 D600 S=1:20

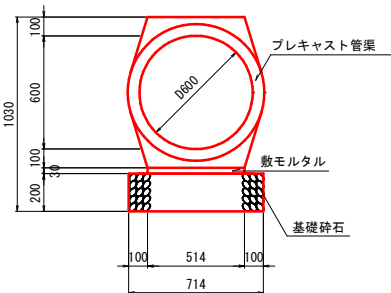


材料表 管渠D600 (10m当り)			
名 称	規 格	単 位	数 量
管渠	D600	本	5.000
敷モルタル		m ³	0.154
基礎砕石	RC-40 t=15cm	m ²	7.140

1号縦排水 S=1:20

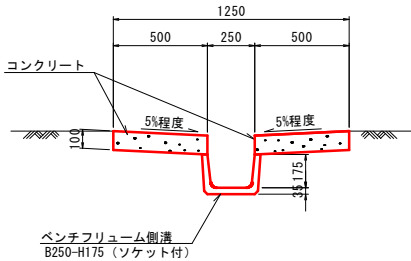

材料表 1号縦排水 (10m当り)			
名 称	規 格	単 位	数 量
ベンチフリューム側溝	B250-H175	m	10.000
コンクリート	σck=18N/mm ²	m ³	1.001
型枠		m ²	4.000

2号縦排水 S=1:20

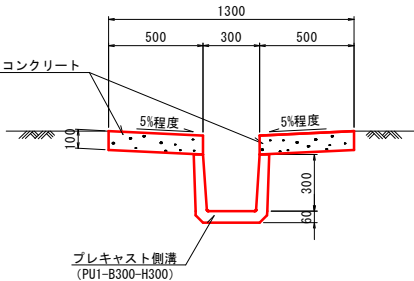


材料表 2号縦排水 (10m当り)			
名 称	規 格	単 位	数 量
プレキャスト側溝	PU1-B300-H300	m	10.000
コンクリート	σck=18N/mm ²	m ³	1.001
型枠		m ²	4.000

図面番号	／	縮尺	図示
工 種	道 路 改 良 工 事		
種 別	構造図	番 号	4 / 12
路線 河川 名	市道吉原浄法寺線		
工事箇所	三次市向江田町 地内		
広島県三次市			



構 造 図

G1-B800-L1300-H1100 S=1:20

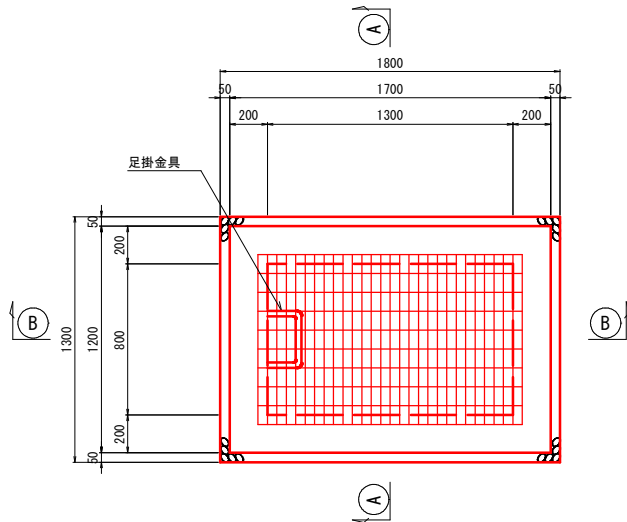


A — A

B — B

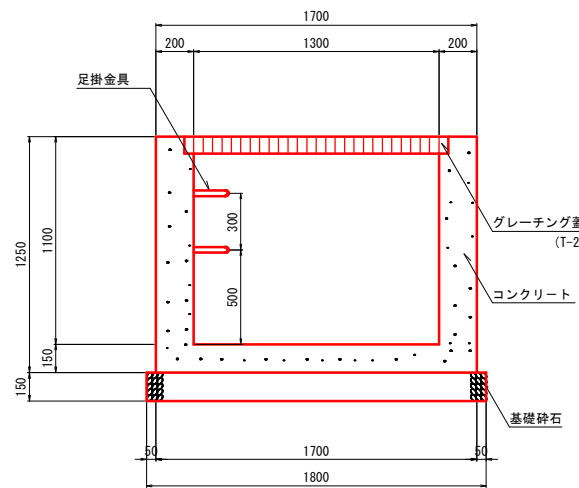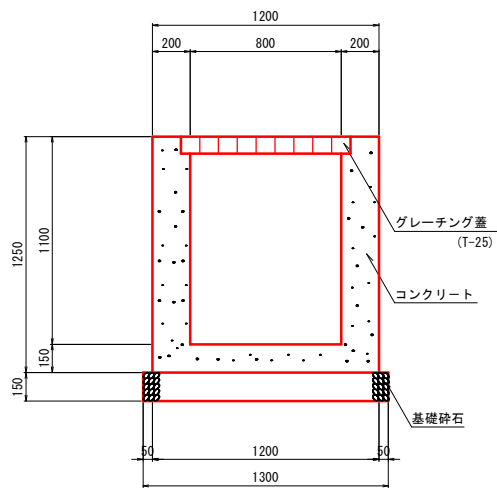



材料表 G1-B800-L1300-H1100		(1箇所当り)	
名 称	規 格	単 位	数 量
コンクリート	$\sigma_{ck}=18\text{N/mm}^2$	m ³	1.406
型枠		m ²	12.500
基礎砕石	RC-40 t=15cm	m ²	2.340
グレーチング蓋	T-25	枚	1.000
足掛金具	ワイドステップ30SW	本	2.000

G1-B1000-L1000-H1200 S=1:20

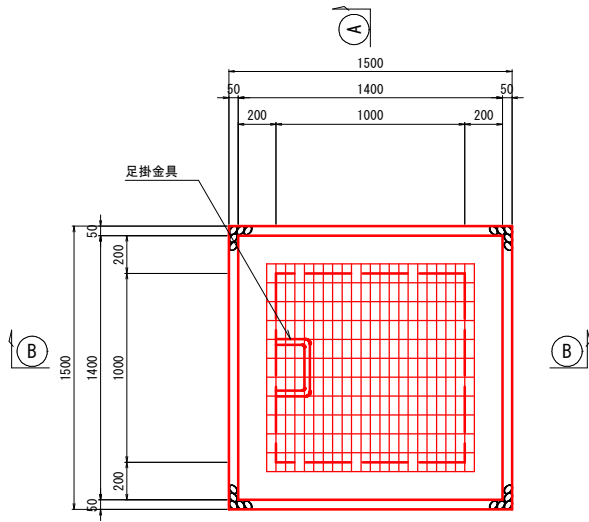

A — A

B — B

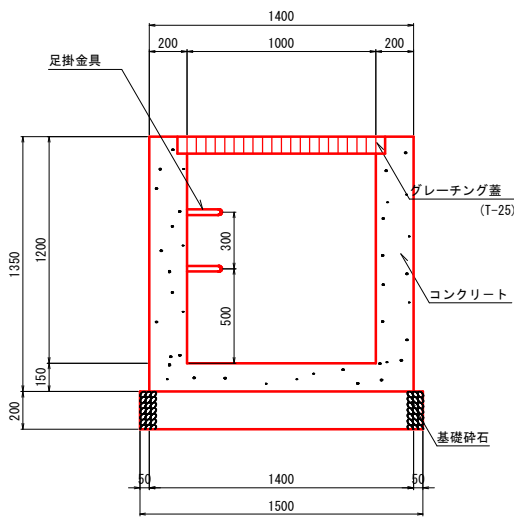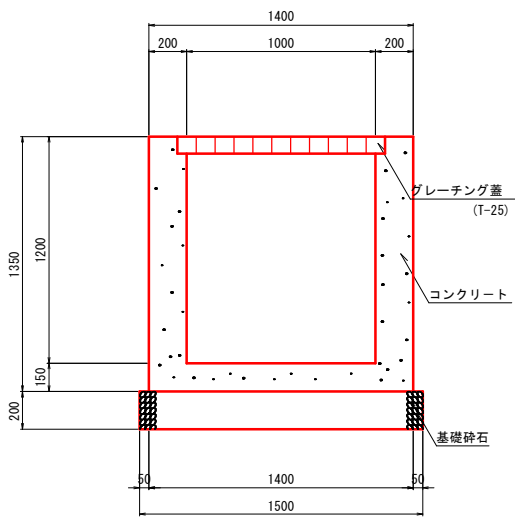


材料表 G1-B1000-L1000-H1200		(1箇所当り)	
名 称	規 格	単 位	数 量
コンクリート	$\sigma_{ck}=18\text{N/mm}^2$	m ³	1.446
型枠		m ²	12.960
基礎砕石	RC-40 t=15cm	m ²	2.250
グレーチング蓋	T-25	枚	1.000
足掛金具	ワイドステップ30SW	本	2.000

図面番号	／	縮尺	図示		
工 種	道 路 改 良 工 事				
種 別	構造図		番 号	5 / 12	
路線 河川 名	市道吉原浄法寺線				
工事箇所	三次市向江田町 地内				
広島県三次市					


構 造 図

G1-B1000-L1000-H1400 S=1:20

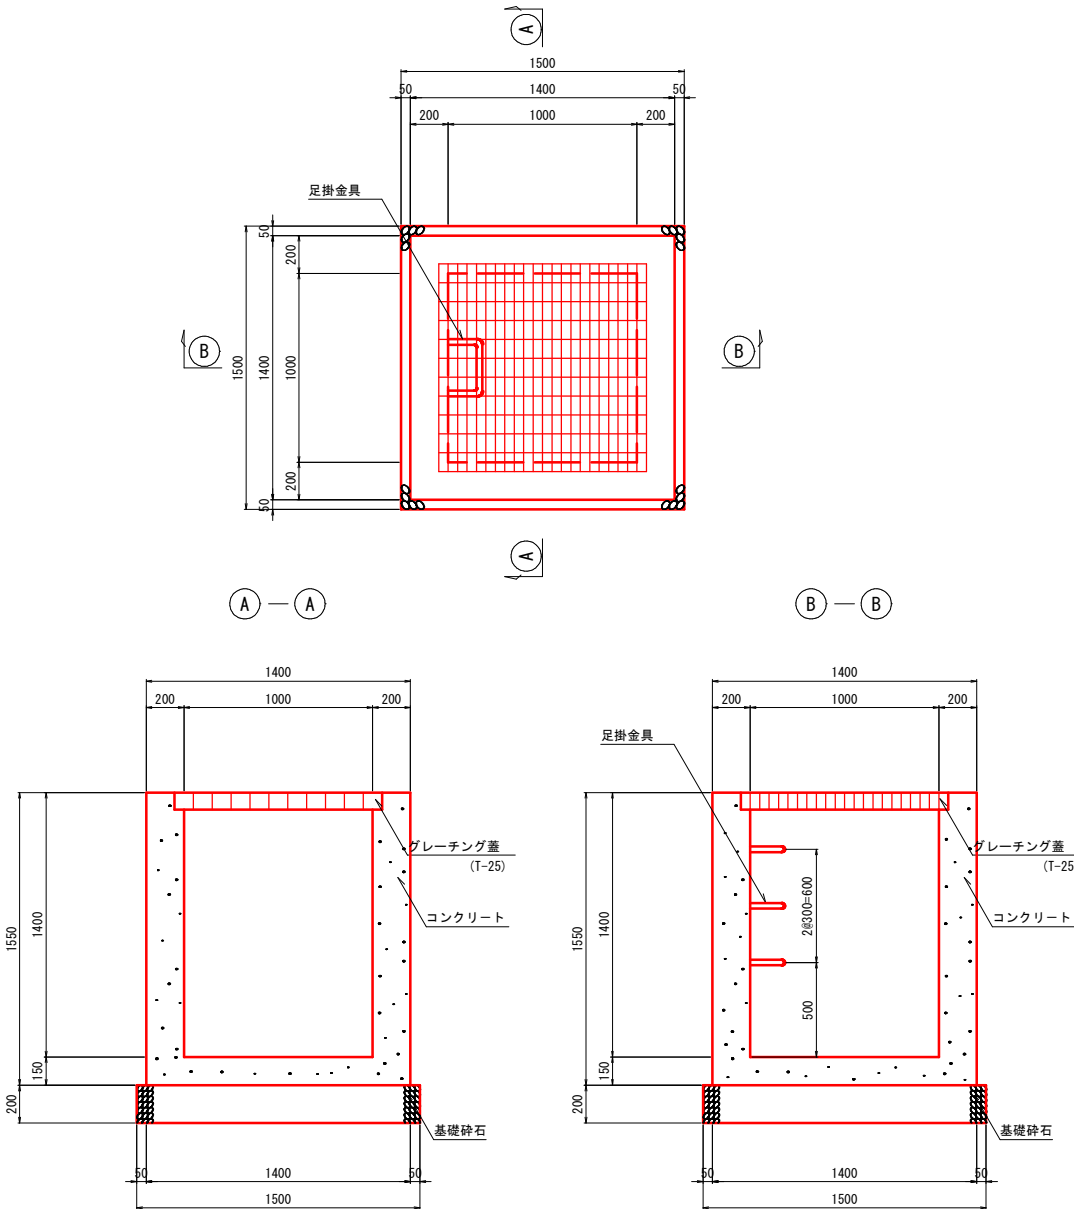

材料表 G1-B1000-L1000-H1400		(1箇所当り)	
名 称	規 格	単 位	数 量
コンクリート	$\sigma_{ck}=18\text{N/mm}^2$	m3	1.638
型枠		m2	14.880
基礎碎石	RC-40 t=15cm	m2	2.250
グレーチング蓋	T-25	枚	1.000
足掛金具	ワイドステップ30SW	本	3.000

G1-B1000-L1000-H2200 S=1:20



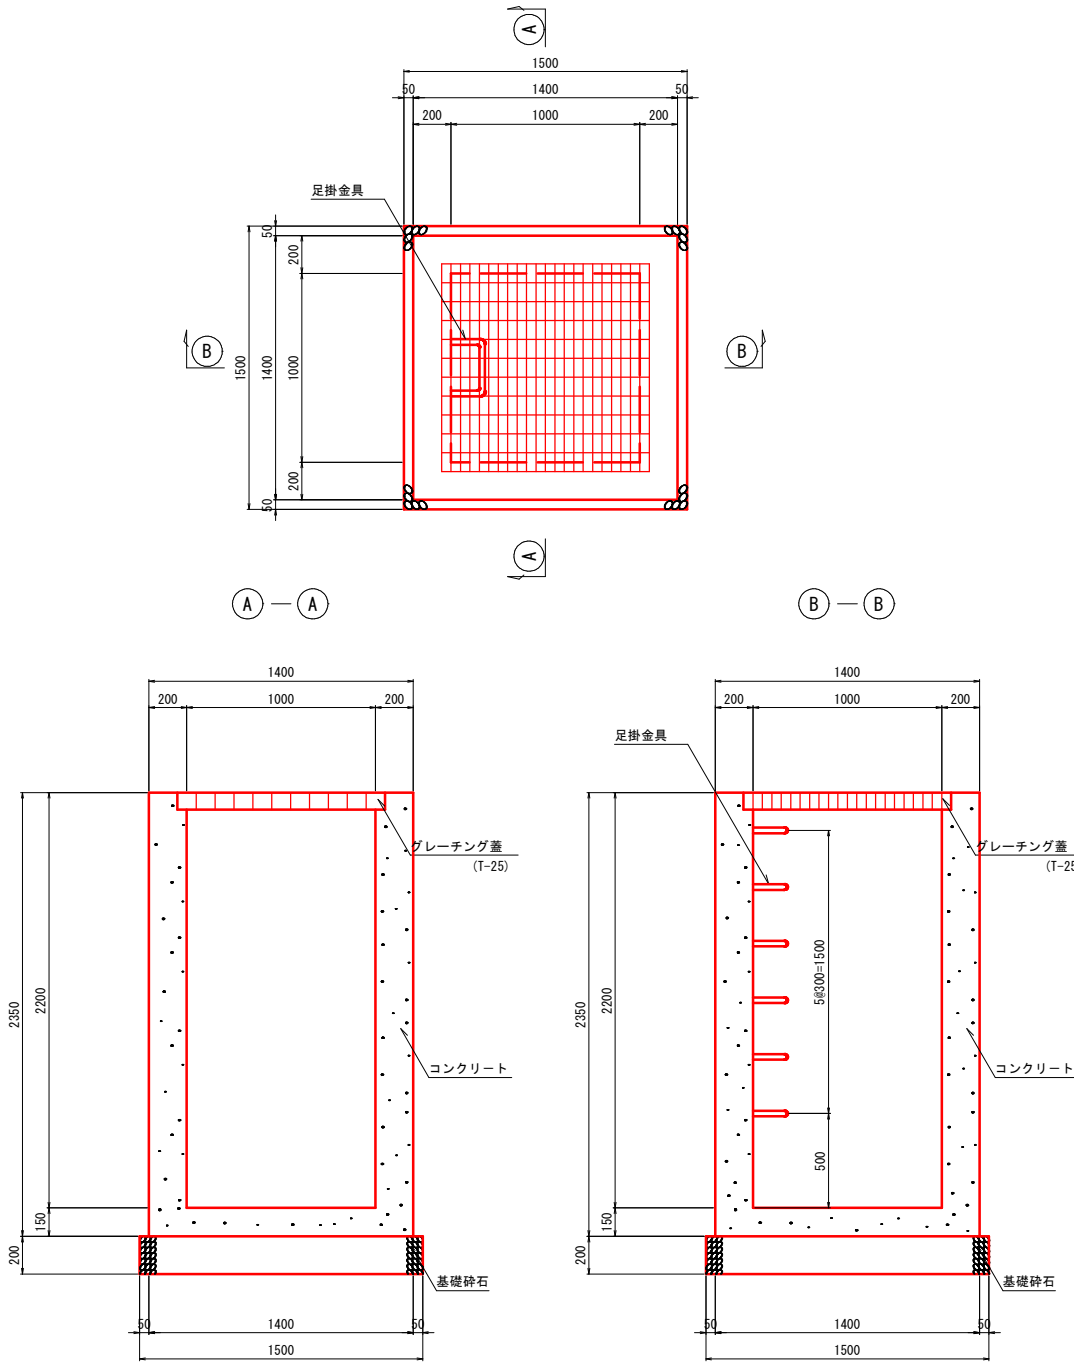


材料表 G1-B1000-L1000-H2200		(1箇所当り)	
名 称	規 格	単 位	数 量
コンクリート	$\sigma_{ck}=24\text{N/mm}^2$	m3	2.406
型枠		m2	22.560
基礎碎石	RC-40 t=15cm	m2	2.250
グレーチング蓋	T-25	枚	1.000
足掛金具	ワイドステップ30SW	本	6.000

図面番号	／	縮尺	図示
工 種	道 路 改 良 工 事		
種 別	構造図	番号	8 / 12
路線 河川	市道吉原浄法寺線		
工事箇所	三次市向江田町 地内		
広島県三次市			




構 造 図

G1-B1000-L2000-H1200 S=1:20

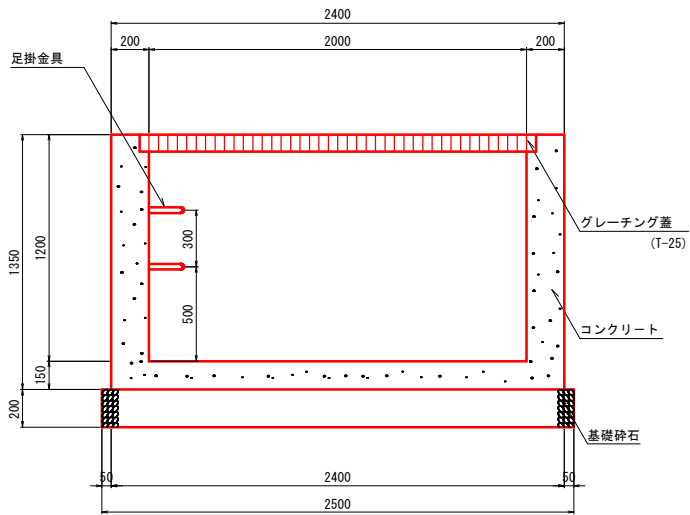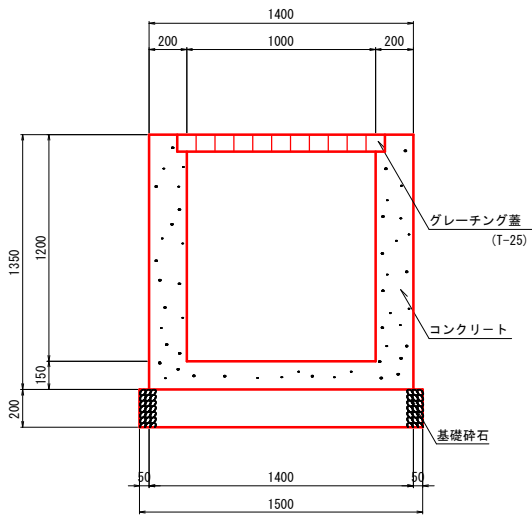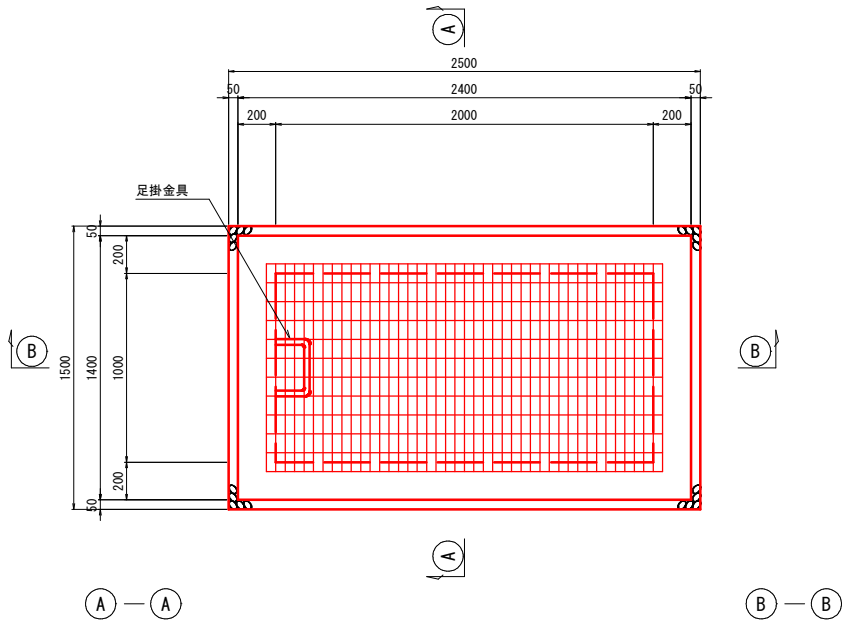

材料表 G1-B1000-L2000-H1200 (1箇所当り)			
名 称	規 格	単位	数量
コンクリート	$\sigma_{ck}=18\text{N/mm}^2$	m3	2.136
型枠		m2	18.360
基礎砕石	RC-40 t=20cm	m2	3.750
グレーチング蓋	T-25	枚	1.000
足掛金具	ワイドステップ30SⅡ	本	2.000

G1-B800-L800-H600 (嵩上げ) S=1:20

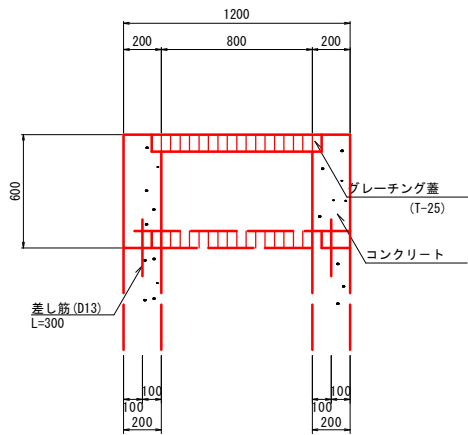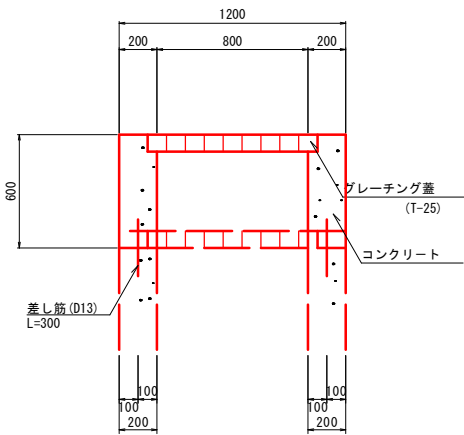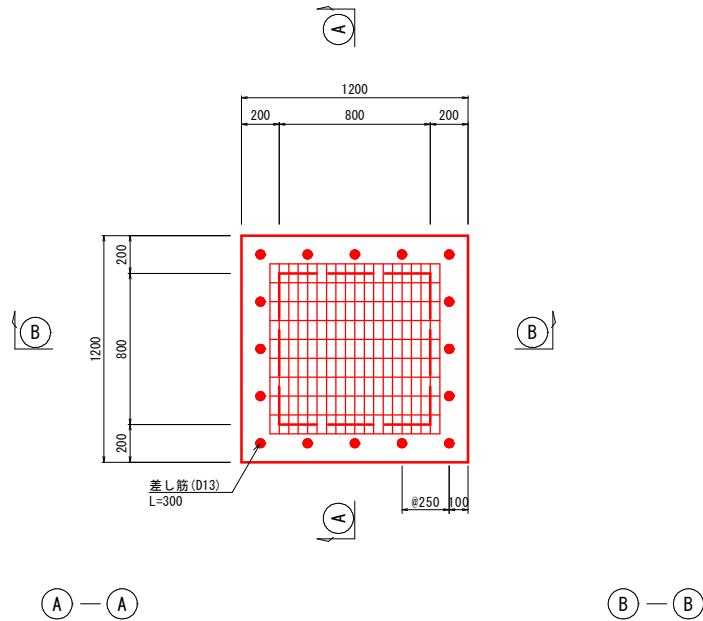


材料表 G1-B800-L800-H600 (嵩上げ) (1箇所当り)		
名 称	規 格	単位
コンクリート	$\sigma_{ck}=18\text{N/mm}^2$	m3
型枠		m2
差し筋	D13 L=300	本
グレーチング蓋	T-25	枚


図面番号	／	縮尺	図示
工 種	道 路 改 良 工 事		
種 別	構造図	番 号	9 / 12
路線 河川	市道吉原浄法寺線		
工事箇所	三次市向江田町 地内		
広島県三次市			

構 造 図


G2-B600-L600-H800 (A) S=1:20

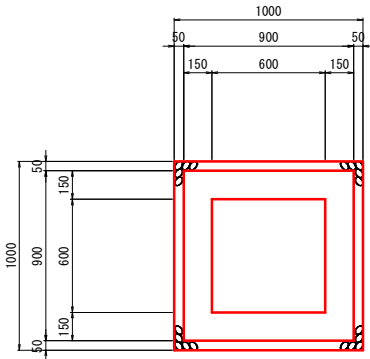


G2-B800-L800-H900 (A) S=1:20

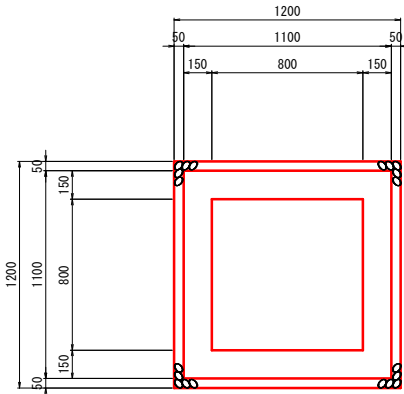







G2-B800-L800-H1000 S=1:20

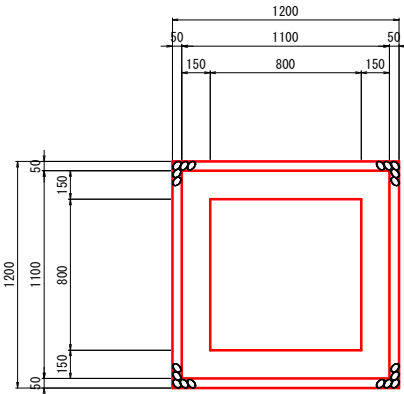

G2-B400-L400-H500 (A) S=1:20

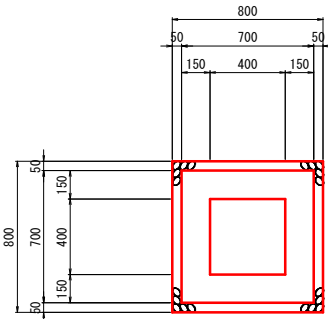

G2-B500-L500-H500 (A) S=1:20

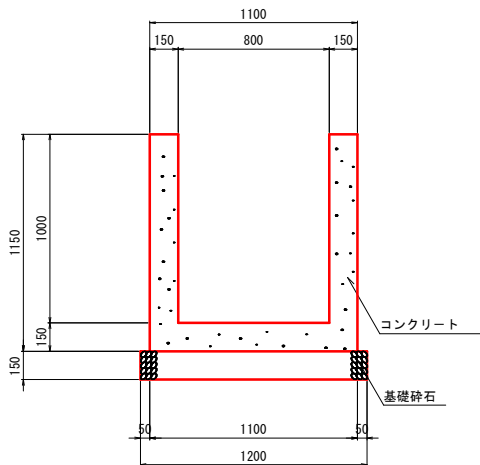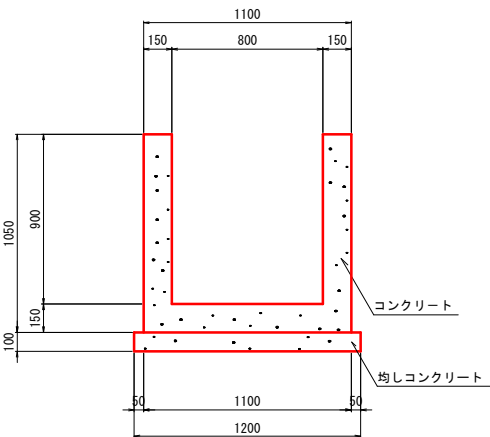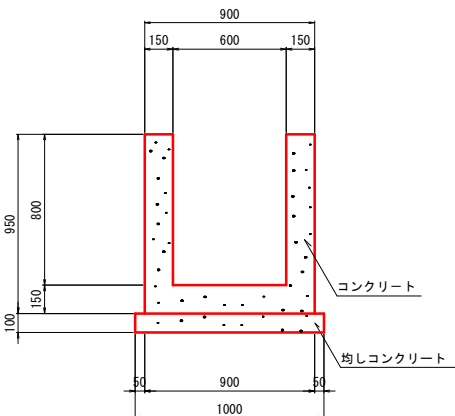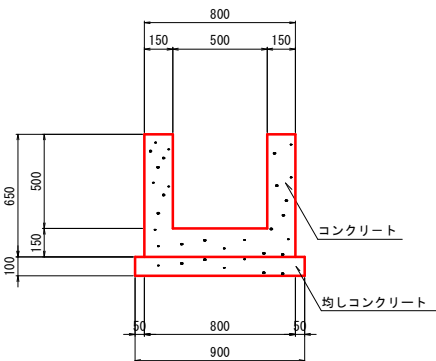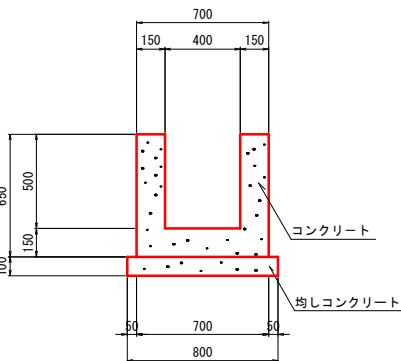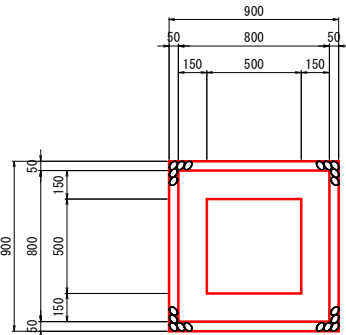

材料表 G2-B400-L400-H500 (A) (1箇所当り)			
名 称	規 格	単 位	数 量
コンクリート	$\sigma_{ck}=18N/mm^2$	m3	0.239
型枠		m2	2.860
均しコンクリート	$\sigma_{ck}=18N/mm^2$	m3	0.064
均し型枠		m2	0.320



材料表 G2-B500-L500-H500 (A) (1箇所当り)			
名 称	規 格	単 位	数 量
コンクリート	$\sigma_{ck}=18N/mm^2$	m3	0.291
型枠		m2	3.380
均しコンクリート	$\sigma_{ck}=18N/mm^2$	m3	0.081
均し型枠		m2	0.360

材料表 G2-B600-L600-H800 (A) (1箇所当り)			
名 称	規 格	単 位	数 量
コンクリート	$\sigma_{ck}=18N/mm^2$	m3	0.482
型枠		m2	5.700
均しコンクリート	$\sigma_{ck}=18N/mm^2$	m3	0.100
均し型枠		m2	0.400

材料表 G2-B800-L800-H900 (A) (1箇所当り)			
名 称	規 格	単 位	数 量
コンクリート	$\sigma_{ck}=18N/mm^2$	m3	0.695
型枠		m2	7.980
均しコンクリート	$\sigma_{ck}=18N/mm^2$	m3	0.144
均し型枠		m2	0.480

材料表 G2-B800-L800-H1000 (1箇所当り)			
名 称	規 格	単 位	数 量
コンクリート	$\sigma_{ck}=18N/mm^2$	m3	0.752
型枠		m2	8.740
基礎砕石	RC-40 t=15cm	m2	1.440

G2-B500-L500-H700 (A) S=1:20

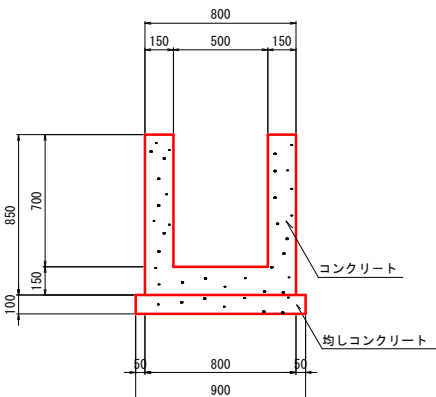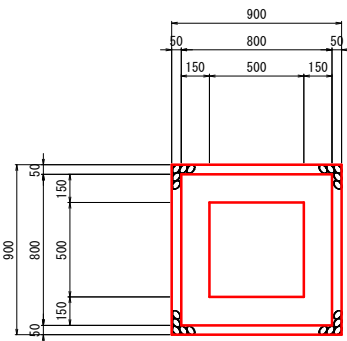


材料表 G2-B500-L500-H700 (A) (1箇所当り)			
名 称	規 格	単 位	数 量
コンクリート	$\sigma_{ck}=18N/mm^2$	m3	0.369
型枠		m2	4.420
均しコンクリート	$\sigma_{ck}=18N/mm^2$	m3	0.081
均し型枠		m2	0.360

図面番号	／	縮尺	図示
工 種	道 路 改 良 工 事		
種 別	構 造 図	番 号	11 / 12
路線 名	市道吉原浄法寺線		
工事箇所	三次市向江田町 地内		
広島県三次市			


構 造 図

1号階段水路 S=1:20

平 面 図

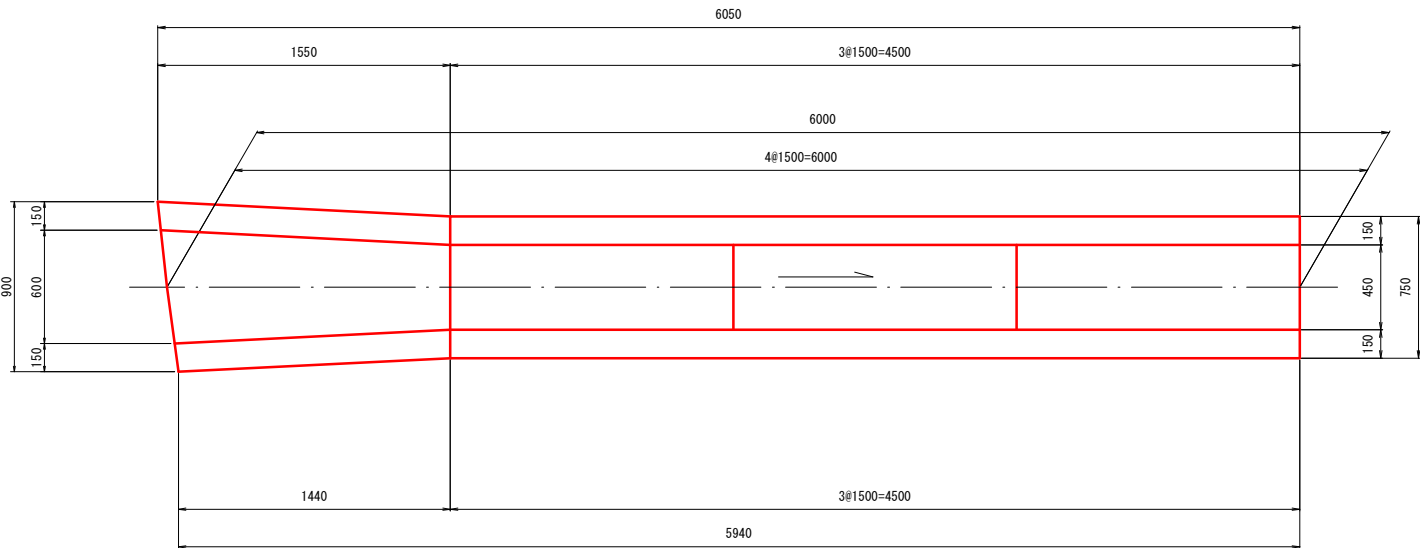

側 面 図

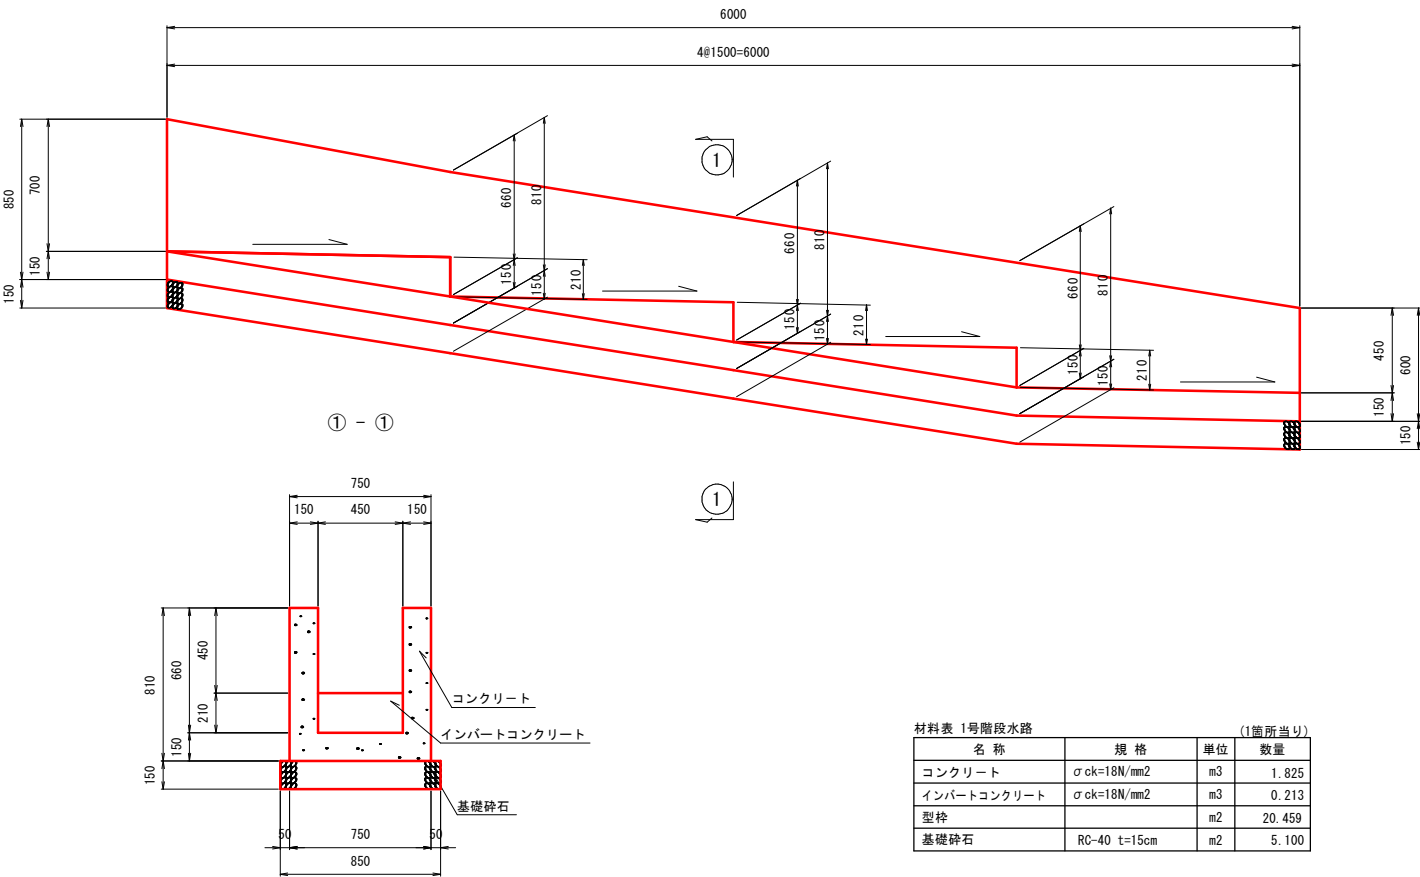


材料表 1号階段水路		(1箇所当り)	
名 称	規 格	単 位	数 量
コンクリート	$\sigma_{ck}=18\text{N/mm}^2$	m ³	1.825
インパートコンクリート	$\sigma_{ck}=18\text{N/mm}^2$	m ³	0.213
型枠		m ²	20.459
基礎碎石	RC-40 t=15cm	m ²	5.100

付替水路 (NO. 7+10.0(右)) S=1:20


水路標準断面図

用水路・排水路 分離箇所

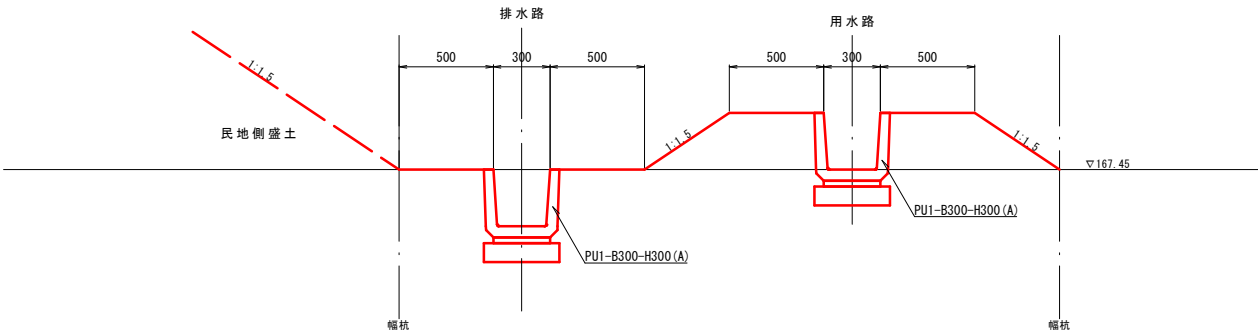

DL=166.00

排水路箇所

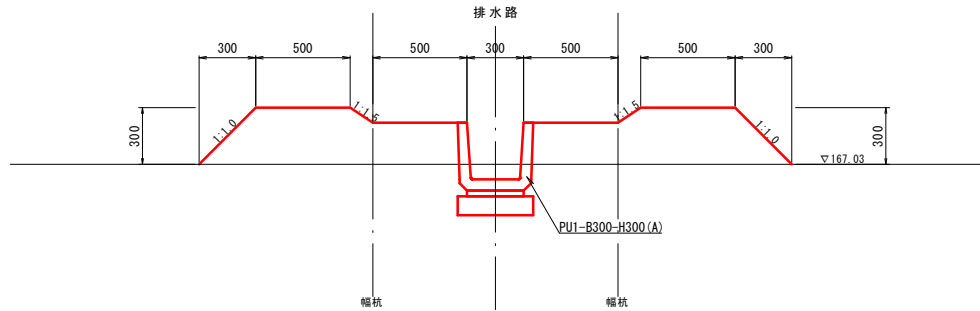

DL=166.00