




図面番号	3 / 36	縮 尺	1/500
工 種	道路改良		
種 別	平面図 (A1)		番号 2 / 3
路線 河川	市道板木市日南線 ×		
工事箇所	三次市三和町羽出庭		
三 次 市			

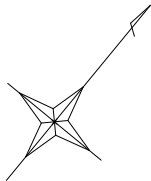

S=1:500

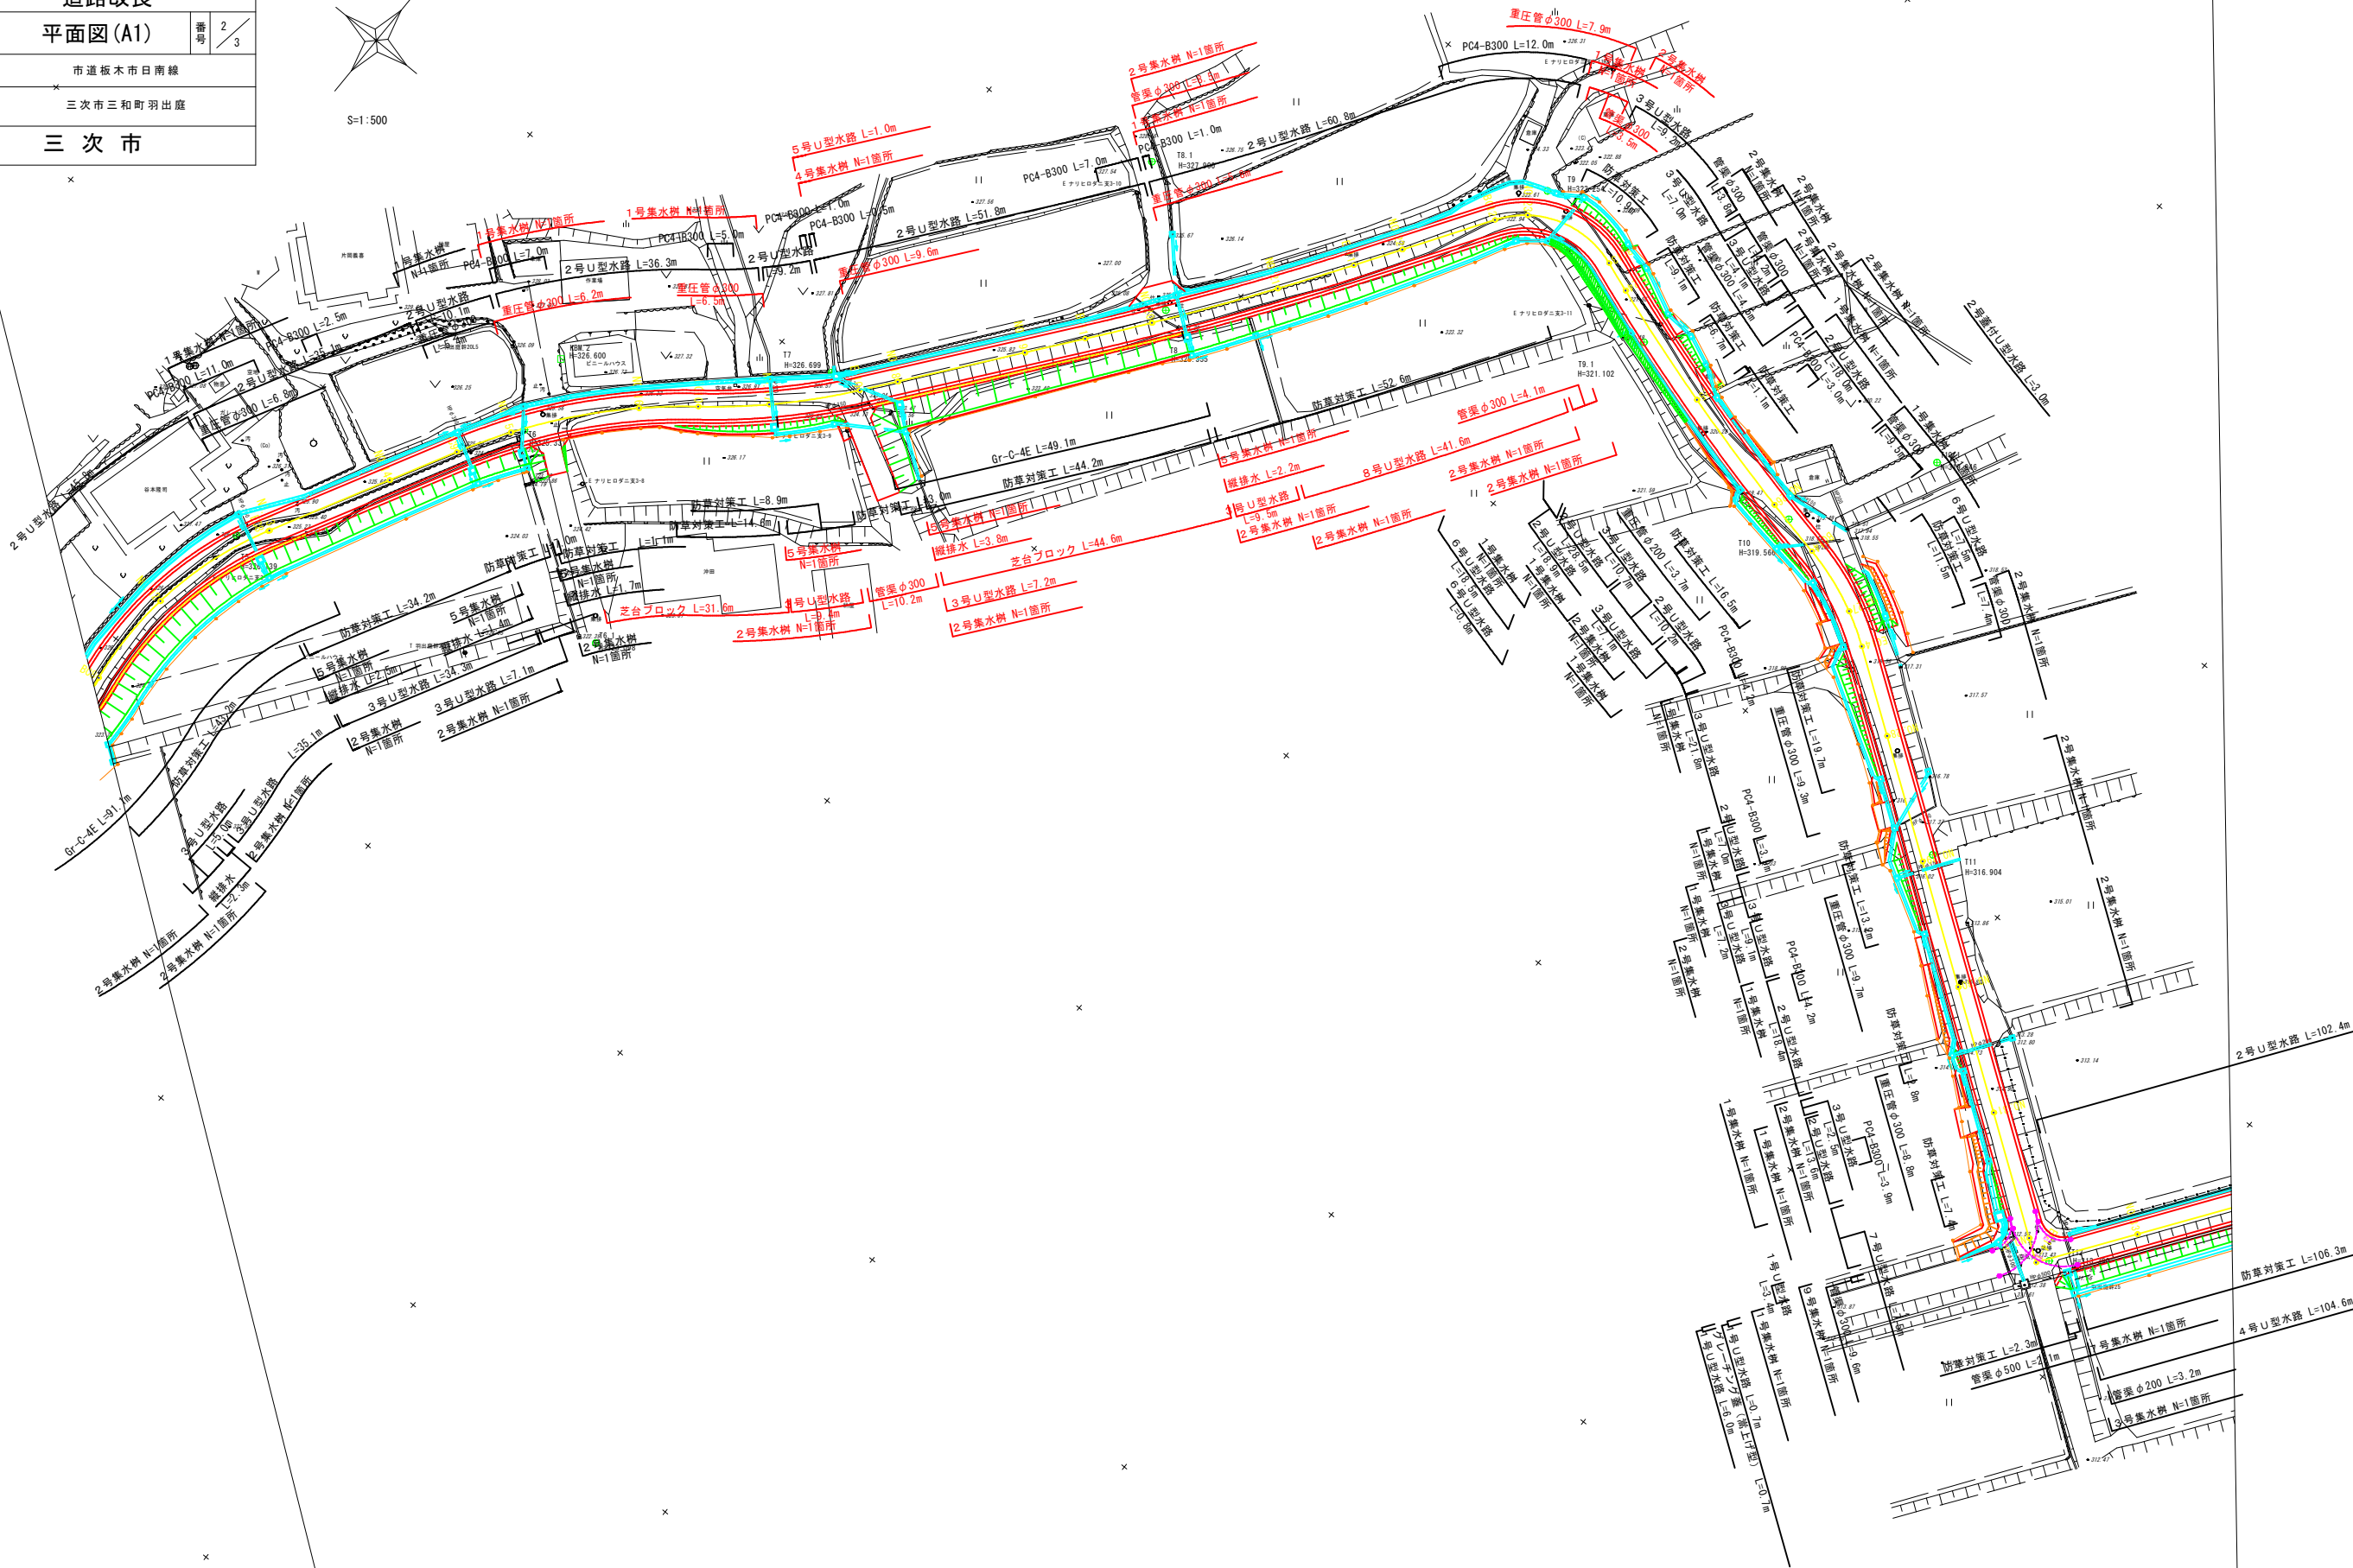

図面番号	7 / 36	縮 尺	図 示
工 程	道路改良		
種 別	縦断図 (A1)	番 号	2 / 3
路線 名	市道板木市日南線		
工事箇所	三次市三和町羽出底		
三 次 市			

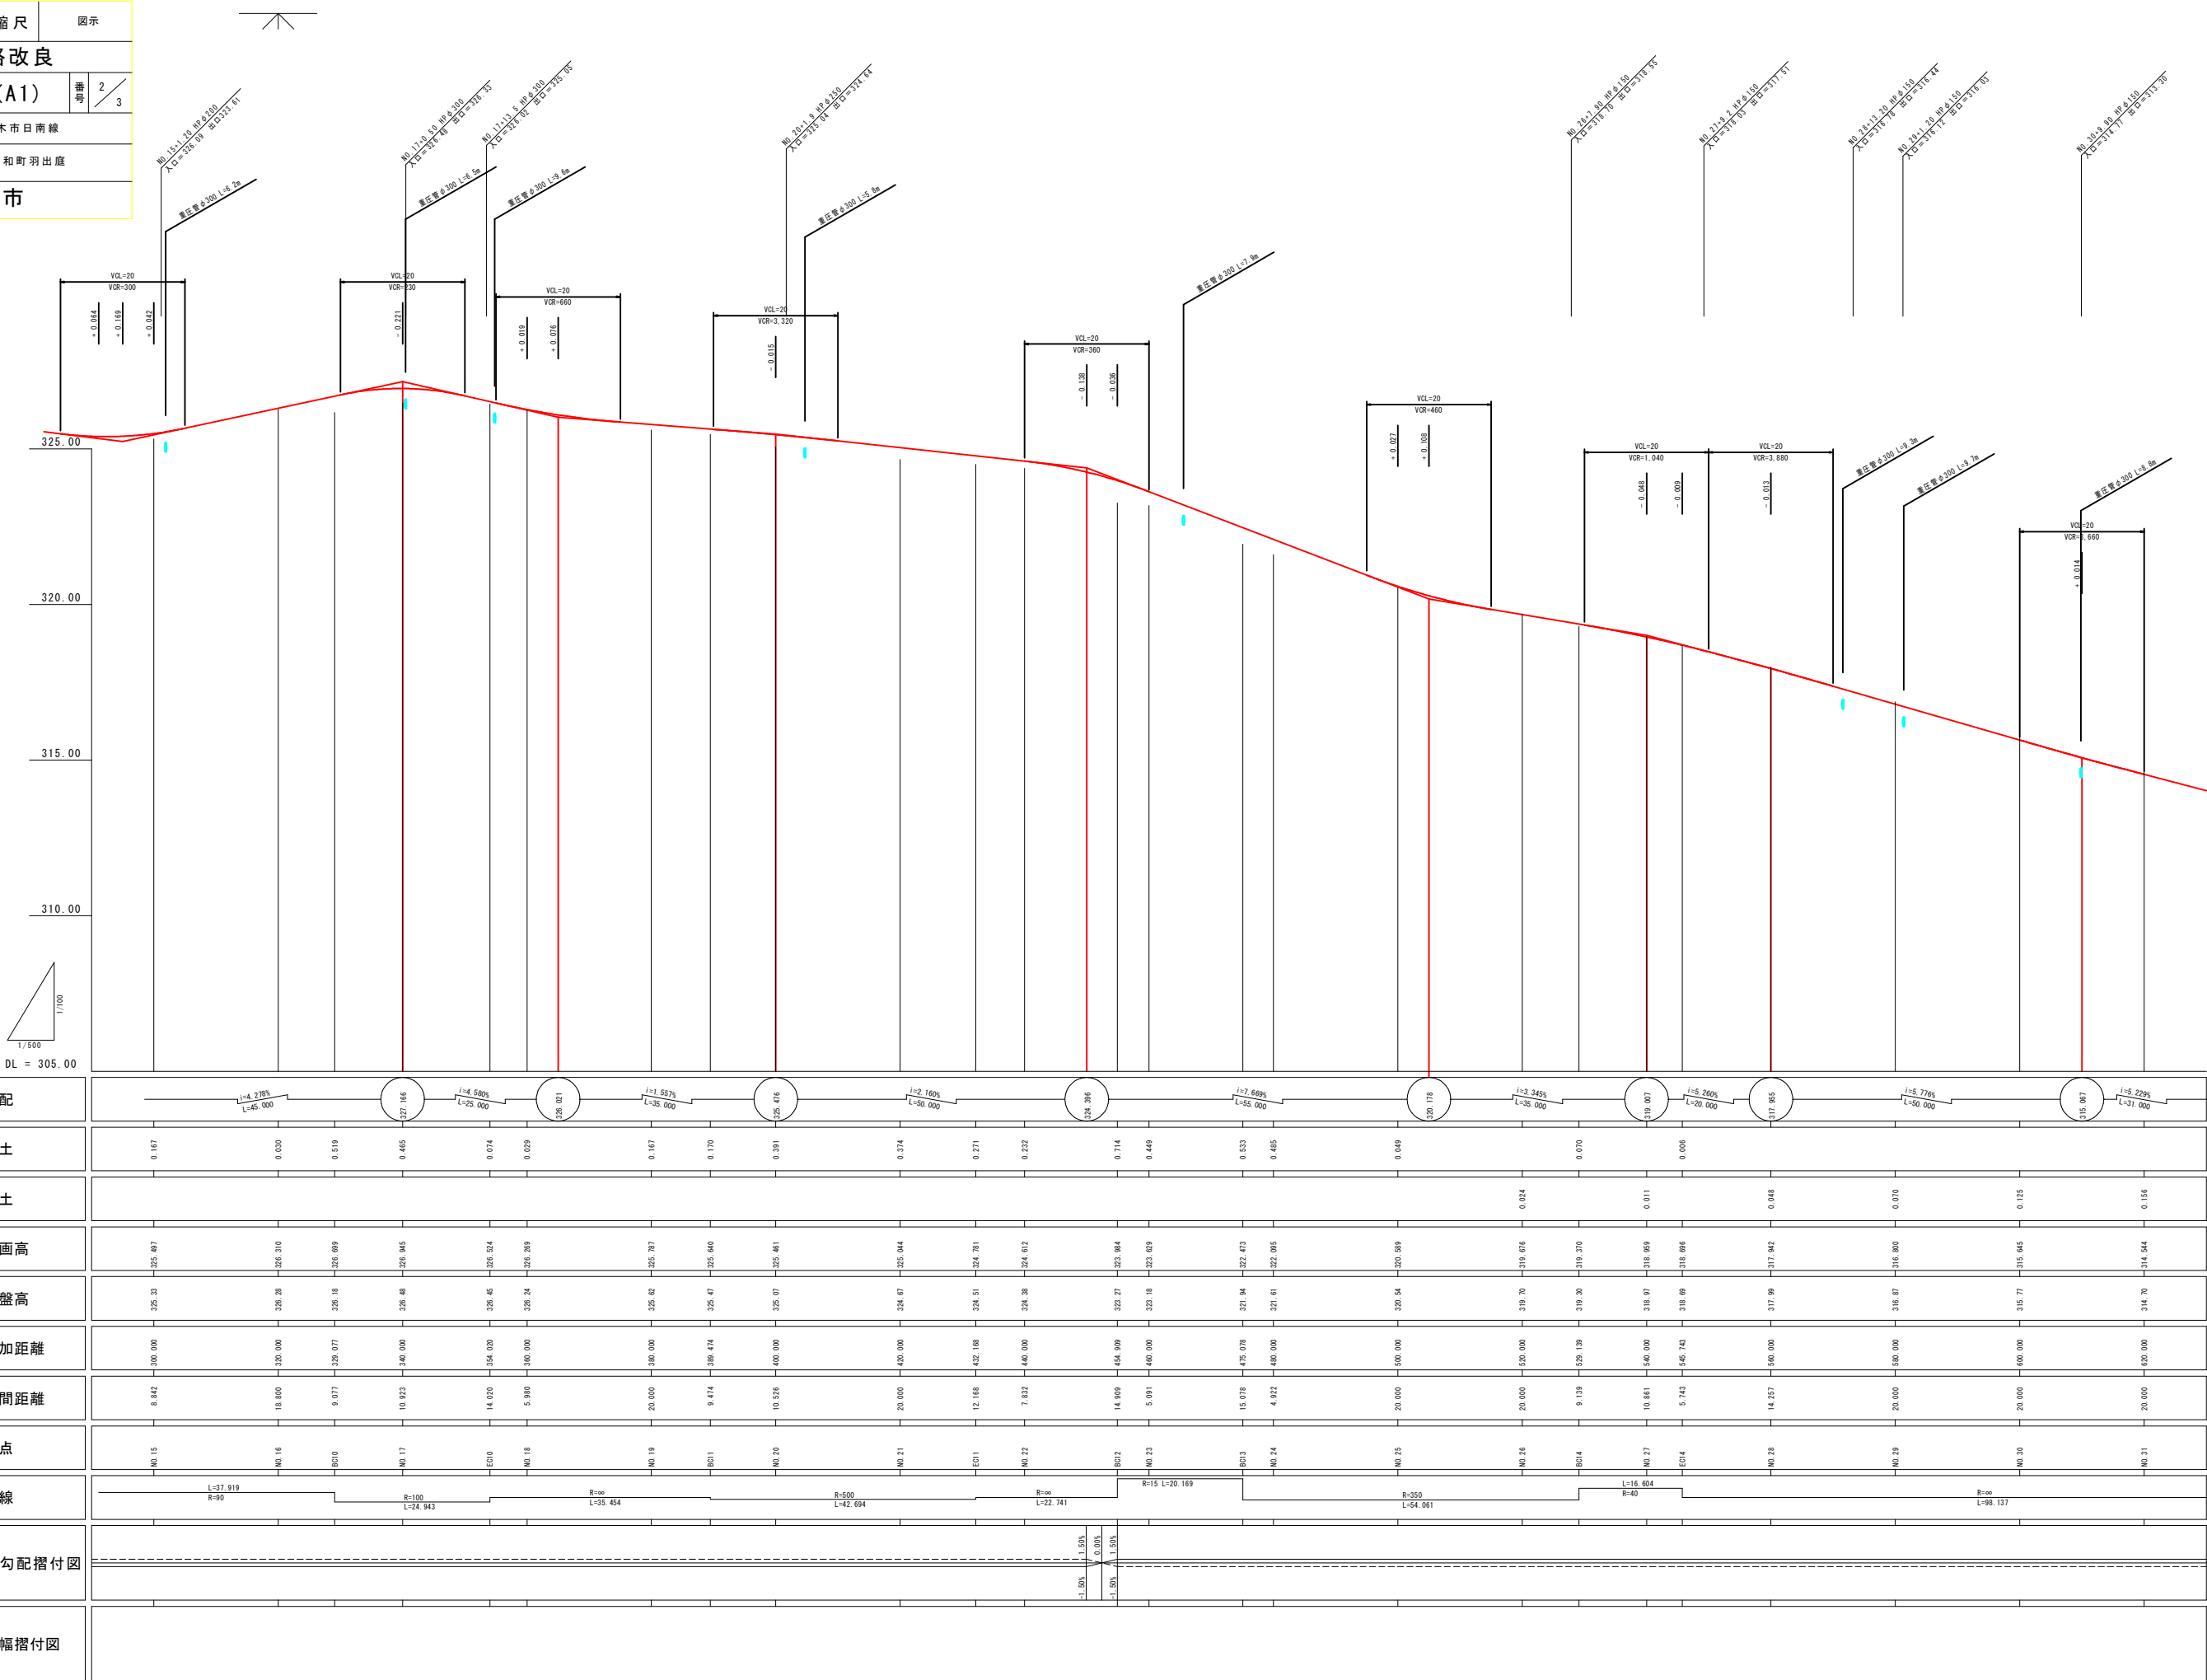


図面番号	9 36	縮尺	1/50
工種	道路改良		
種別	標準横断図		番号 1 1
路線 河川	市道板木市日南線		
工事箇所	三次市三和町羽出庄		
三次市			

標準横断図


S=1 : 50

NO. 10付近

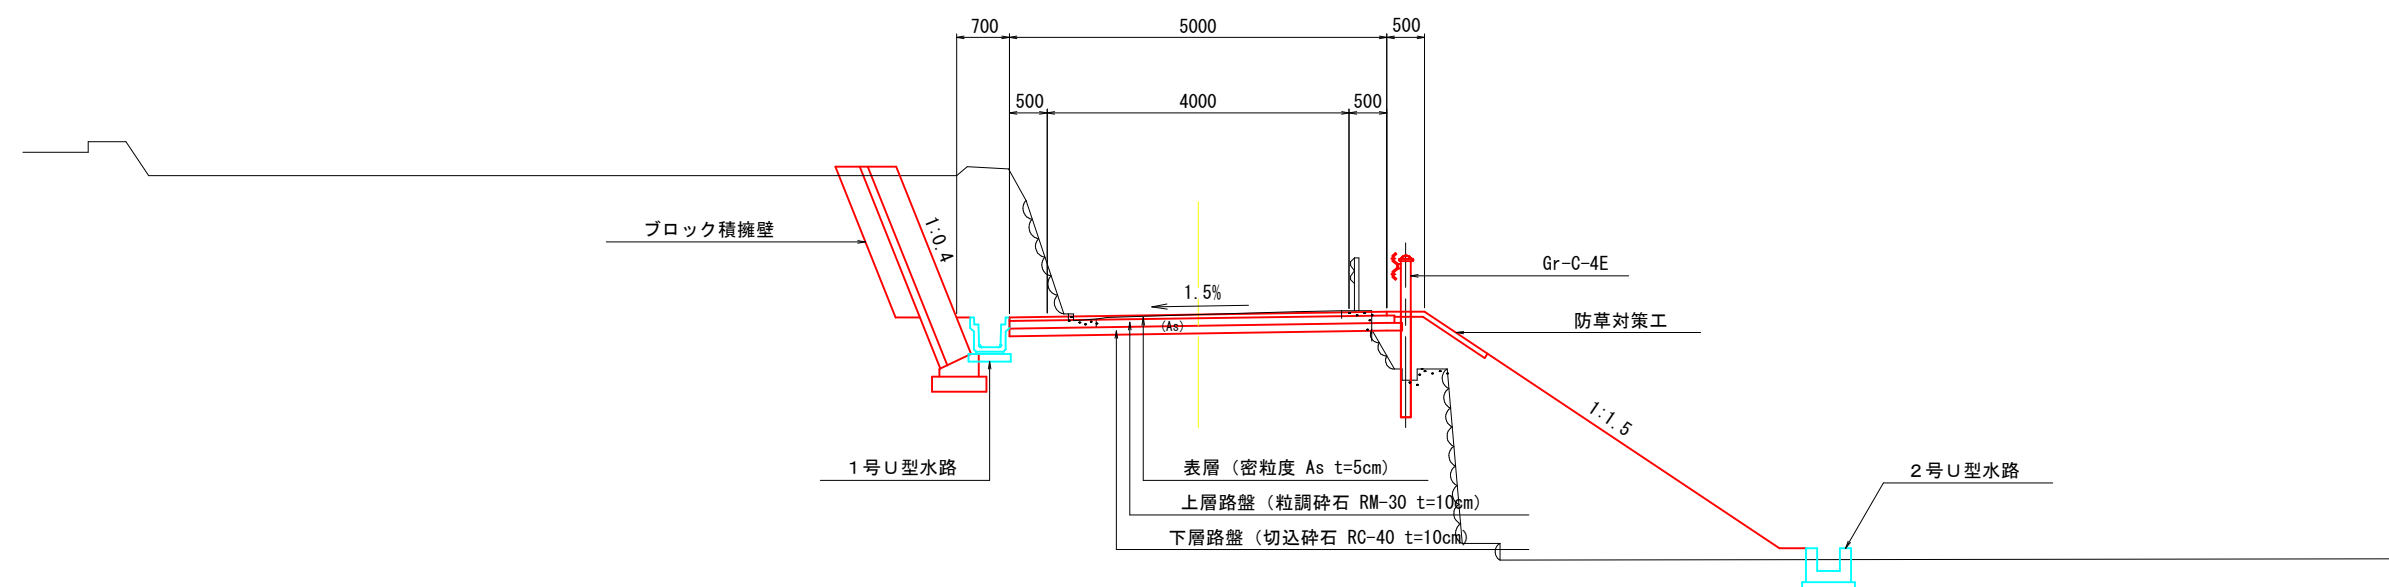

DL=320.00


NO. 42付近

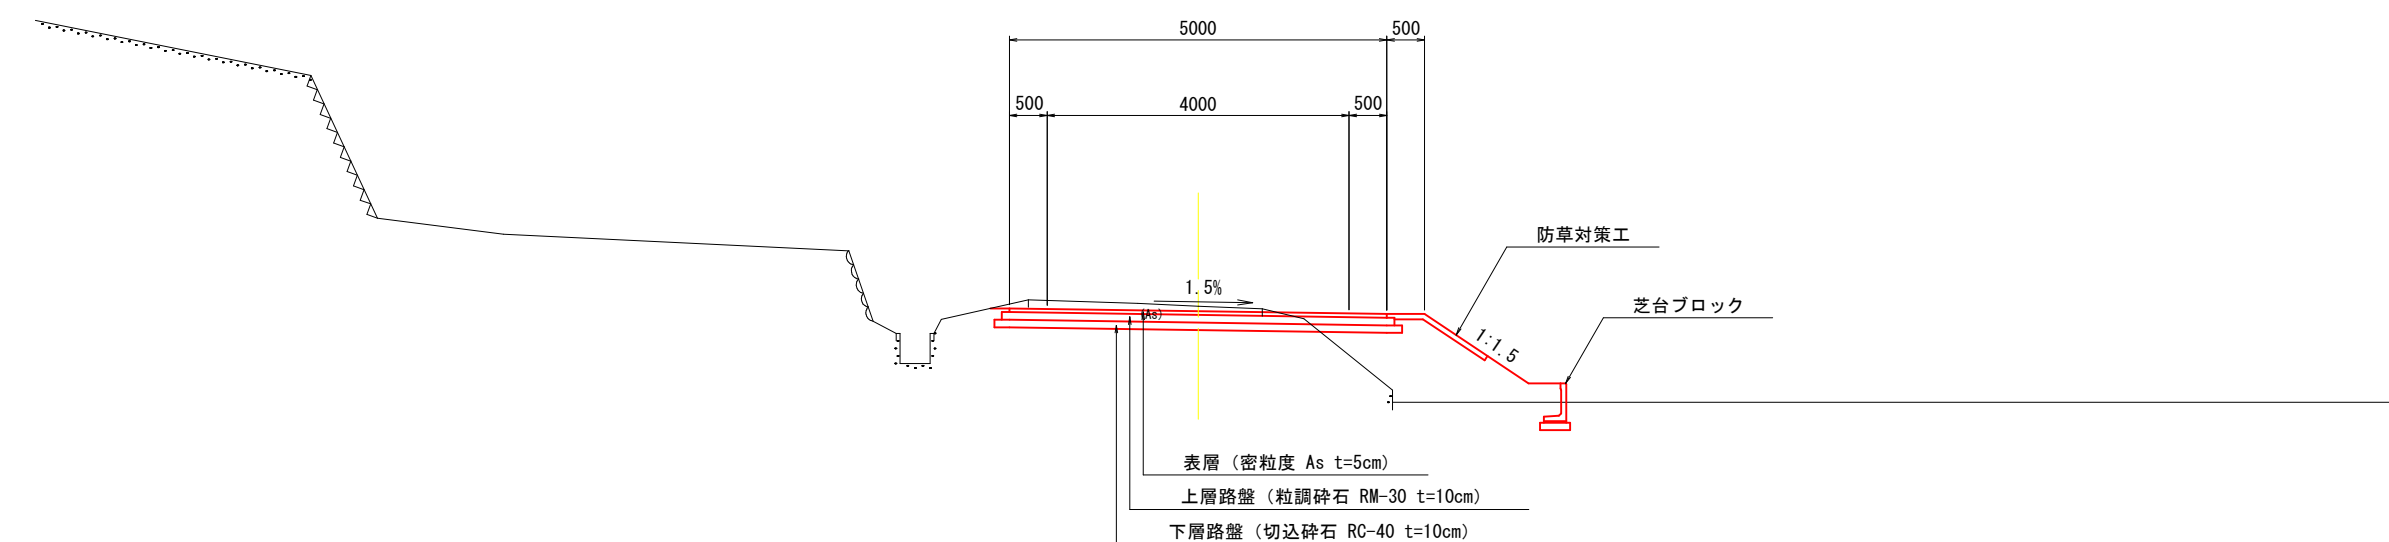


DL=305.00

図面番号	15 / 36	縮 尺	1/100
工 種	道路改良		
種 別	横断図	番号	6 / 18
路線 河川	市道板木市日南線		
工事箇所	三次市三和町羽出庭		
三 次 市			


測点						No. 16			
地盤高		326.28		路盤基土工高		計面高		326.310	
切 土				盛 土					
断面積		1.4		断面積		0.7			
法 面 工									
切 土		左	0.0		盛 土		左	0.0	
		右	0.0				右	0.0	

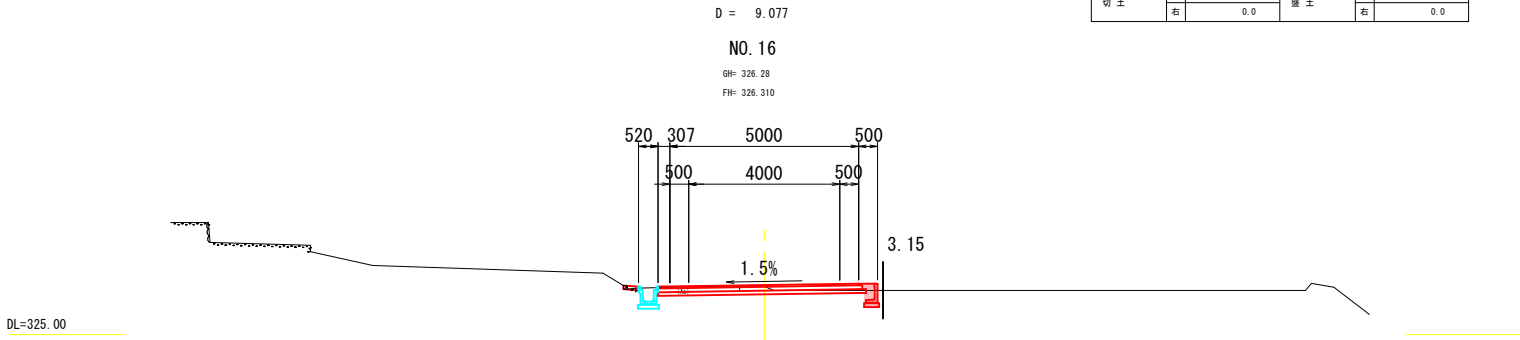


測 点					No. 15										
地盤高		325.33		路盤基土工高				計面高		325.497					
切 土						盛 土									
断面積				0.2				断面積				4.9			
法 面 工															
切 土		左		0.0				盛 土		左		0.0			
		右		0.0						右		1.8			

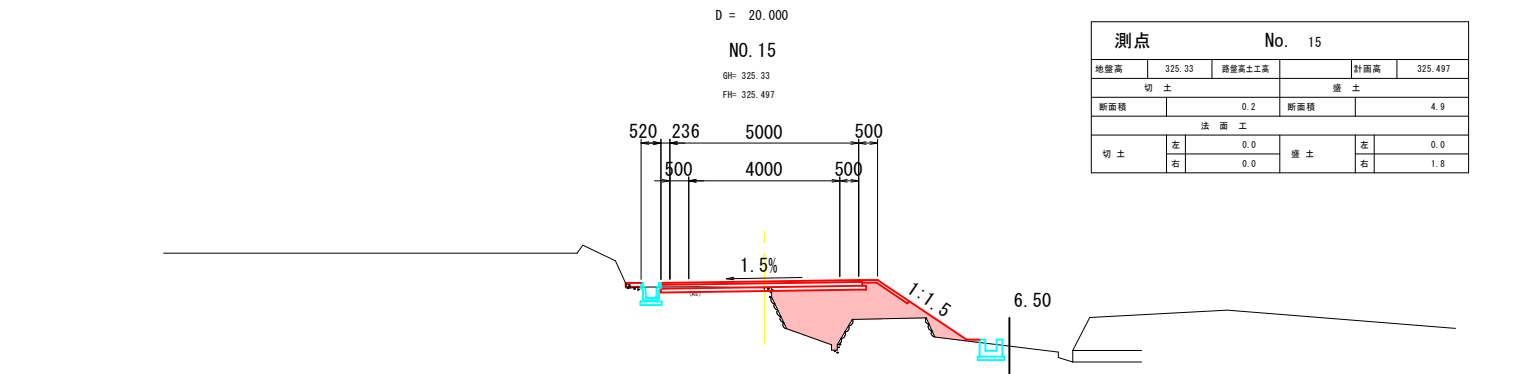


測点 BC 9 No. 14+11.158					
地盤高	325.34		路盤基土工高	計面高	325.401
切 土			盛 土		
断面積	0.4		断面積	3.6	
法 面 工					
切 土	左	0.0	盛 土	左	0.0
	右	0.0		右	1.5

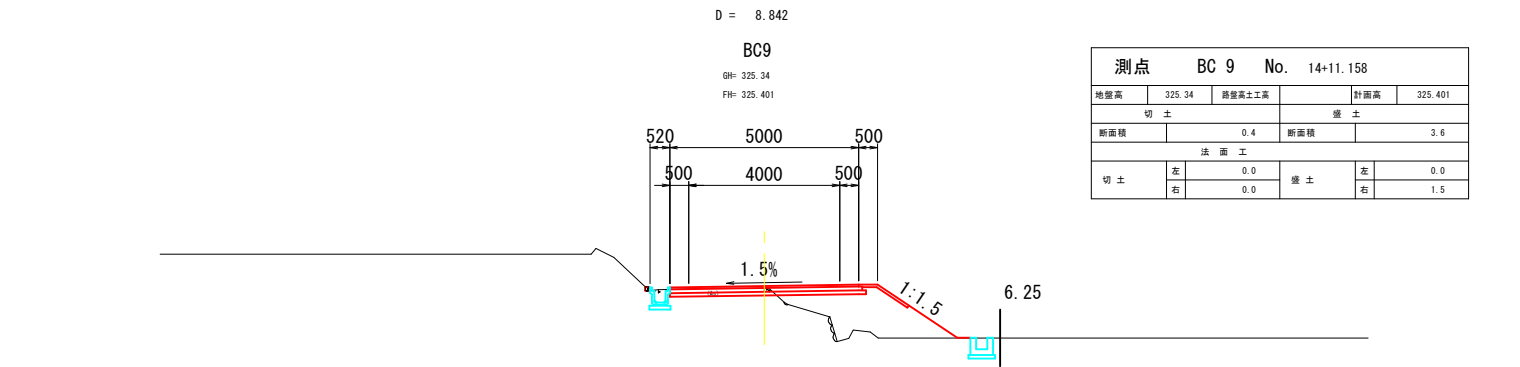


測点					No. 14	
地盤高	325.53		路盤基土工高		計面高	325.616
切 土				盛 土		
断面積		0.4		断面積		4.5
法 面 工						
切 土	左	0.0		盛 土	左	0.0
	右	0.0			右	1.8

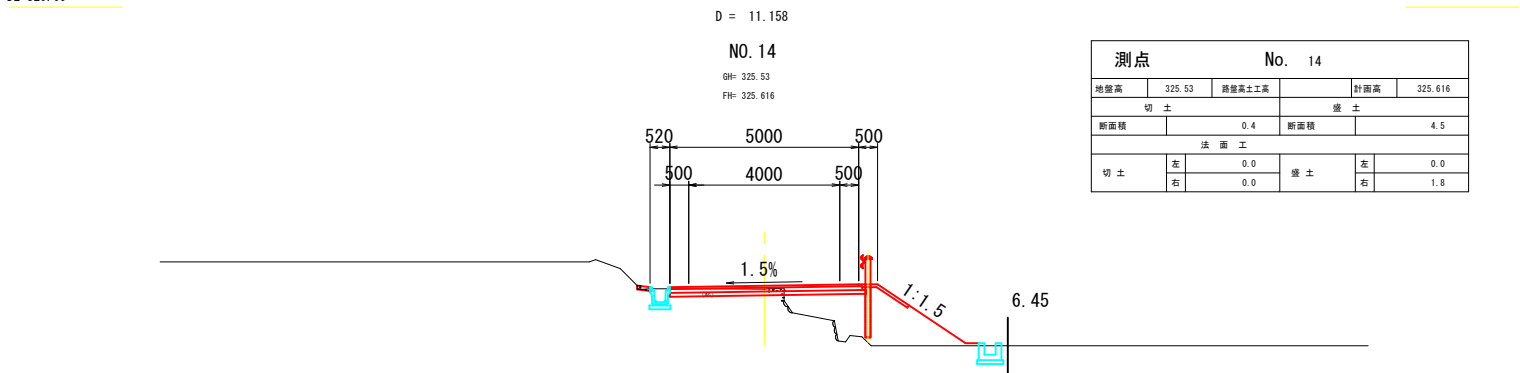


図面番号	16 / 36	縮 尺	1/100
工 程	道路改良		
種 別	横断図	番号	7 / 18
路線 河川	市道板木市日南線		
工事箇所	三次市三和町羽出庭		
三 次 市			

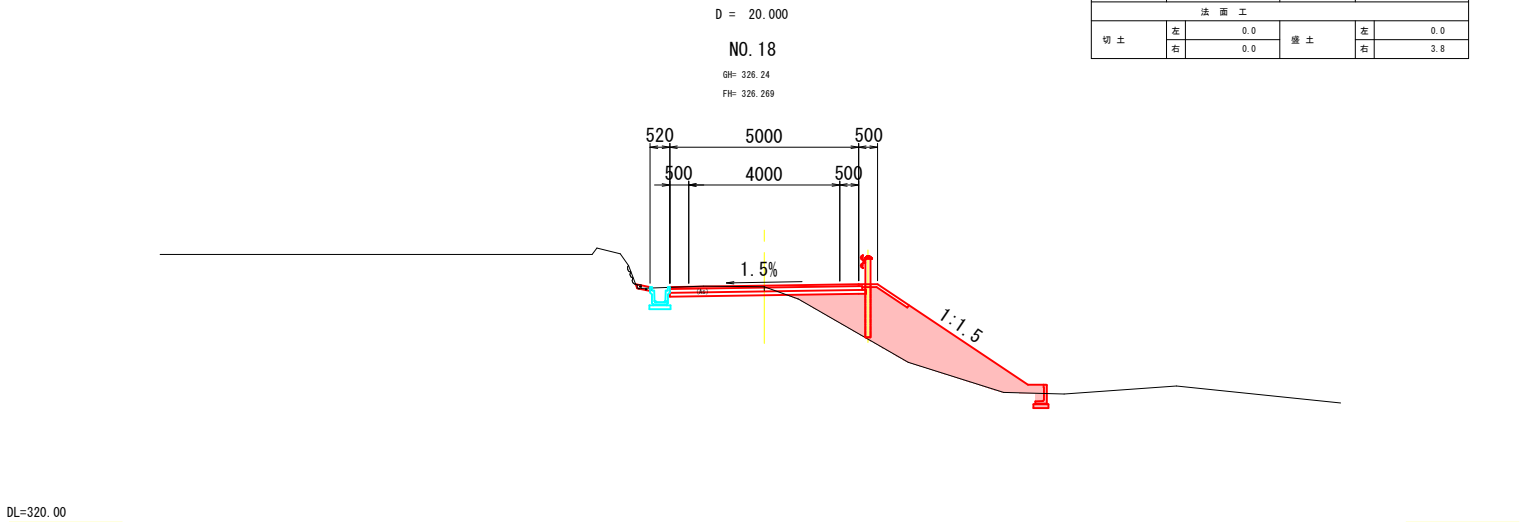


測点						No. 18			
地盤高		326.24		路盤高土工高		計面高		326.269	
切 土				盛 土					
断面積		0.6		断面積		5.8			
法 面 工									
切 土		左	0.0		盛 土		左	0.0	
		右	0.0				右	3.8	

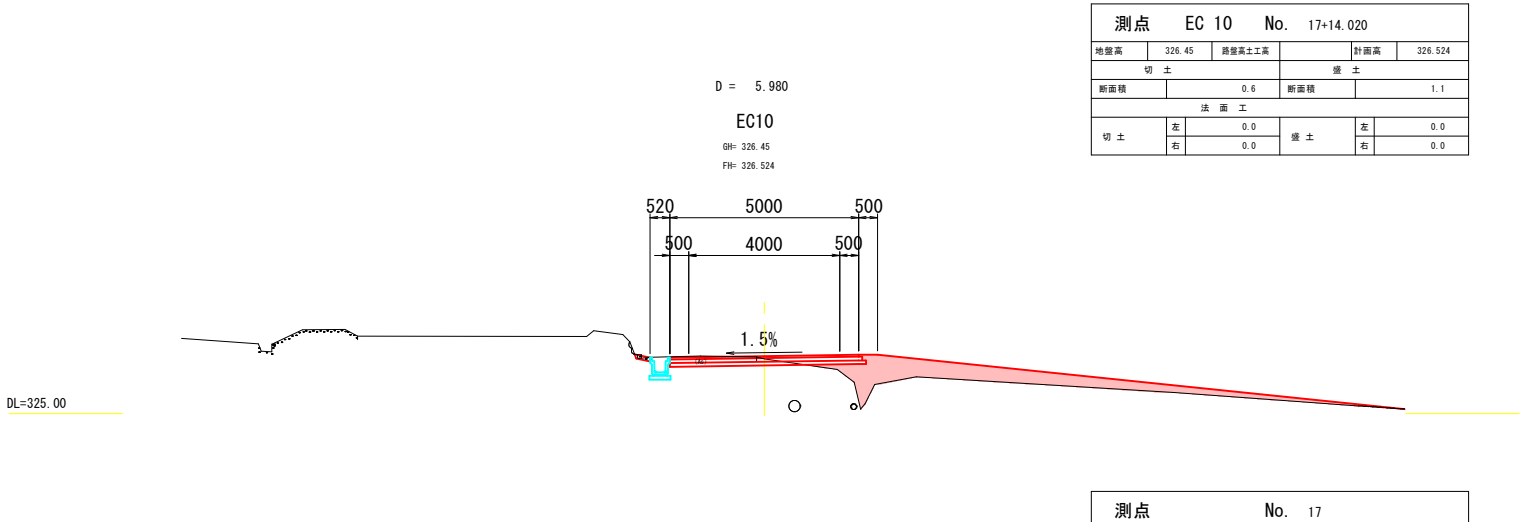

測点 EC 10 No. 17+14.020					
地盤高	326.45	路盤高土工高		計面高	326.524
切 土			盛 土		
断面積	0.6		断面積	1.1	
法 面 工					
切 土	左	0.0	盛 土	左	0.0
	右	0.0		右	0.0

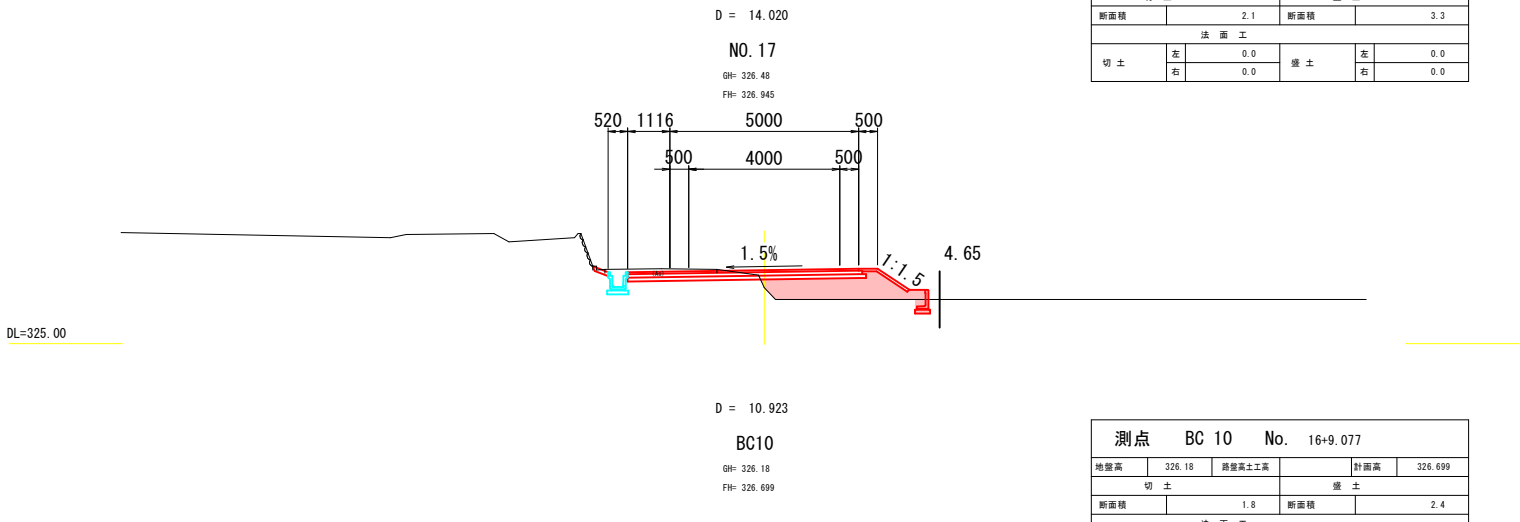


測点		No. 17			
地盤高	326.48	路盤高土工高		計面高	326.945
切 土			盛 土		
断面積	2.1		断面積	3.3	
法 面 工					
切 土	左	0.0	盛 土	左	0.0
	右	0.0		右	0.0

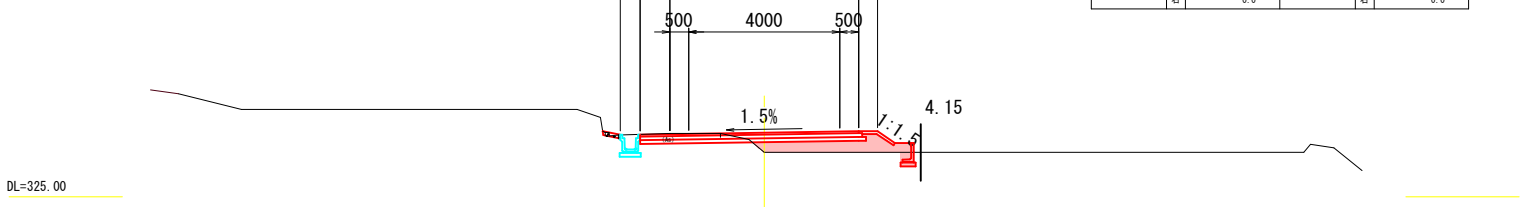


測点 BC 10 No. 16+9.077						
地盤高		326.18		路盤高土工高		
				計面高 326.699		
切 土			盛 土			
断面積		1.8		断面積 2.4		
法 面 工						
切 土	左	0.0		盛 土	左	0.0
	右	0.0			右	0.0

図面番号	17 / 36	縮 尺	1/100
工 種	道路改良		
種 別	横断図	番号	8 / 18
路線 河川	市道板木市日南線		
工事箇所	三次市三和町羽出庭		
三 次 市			

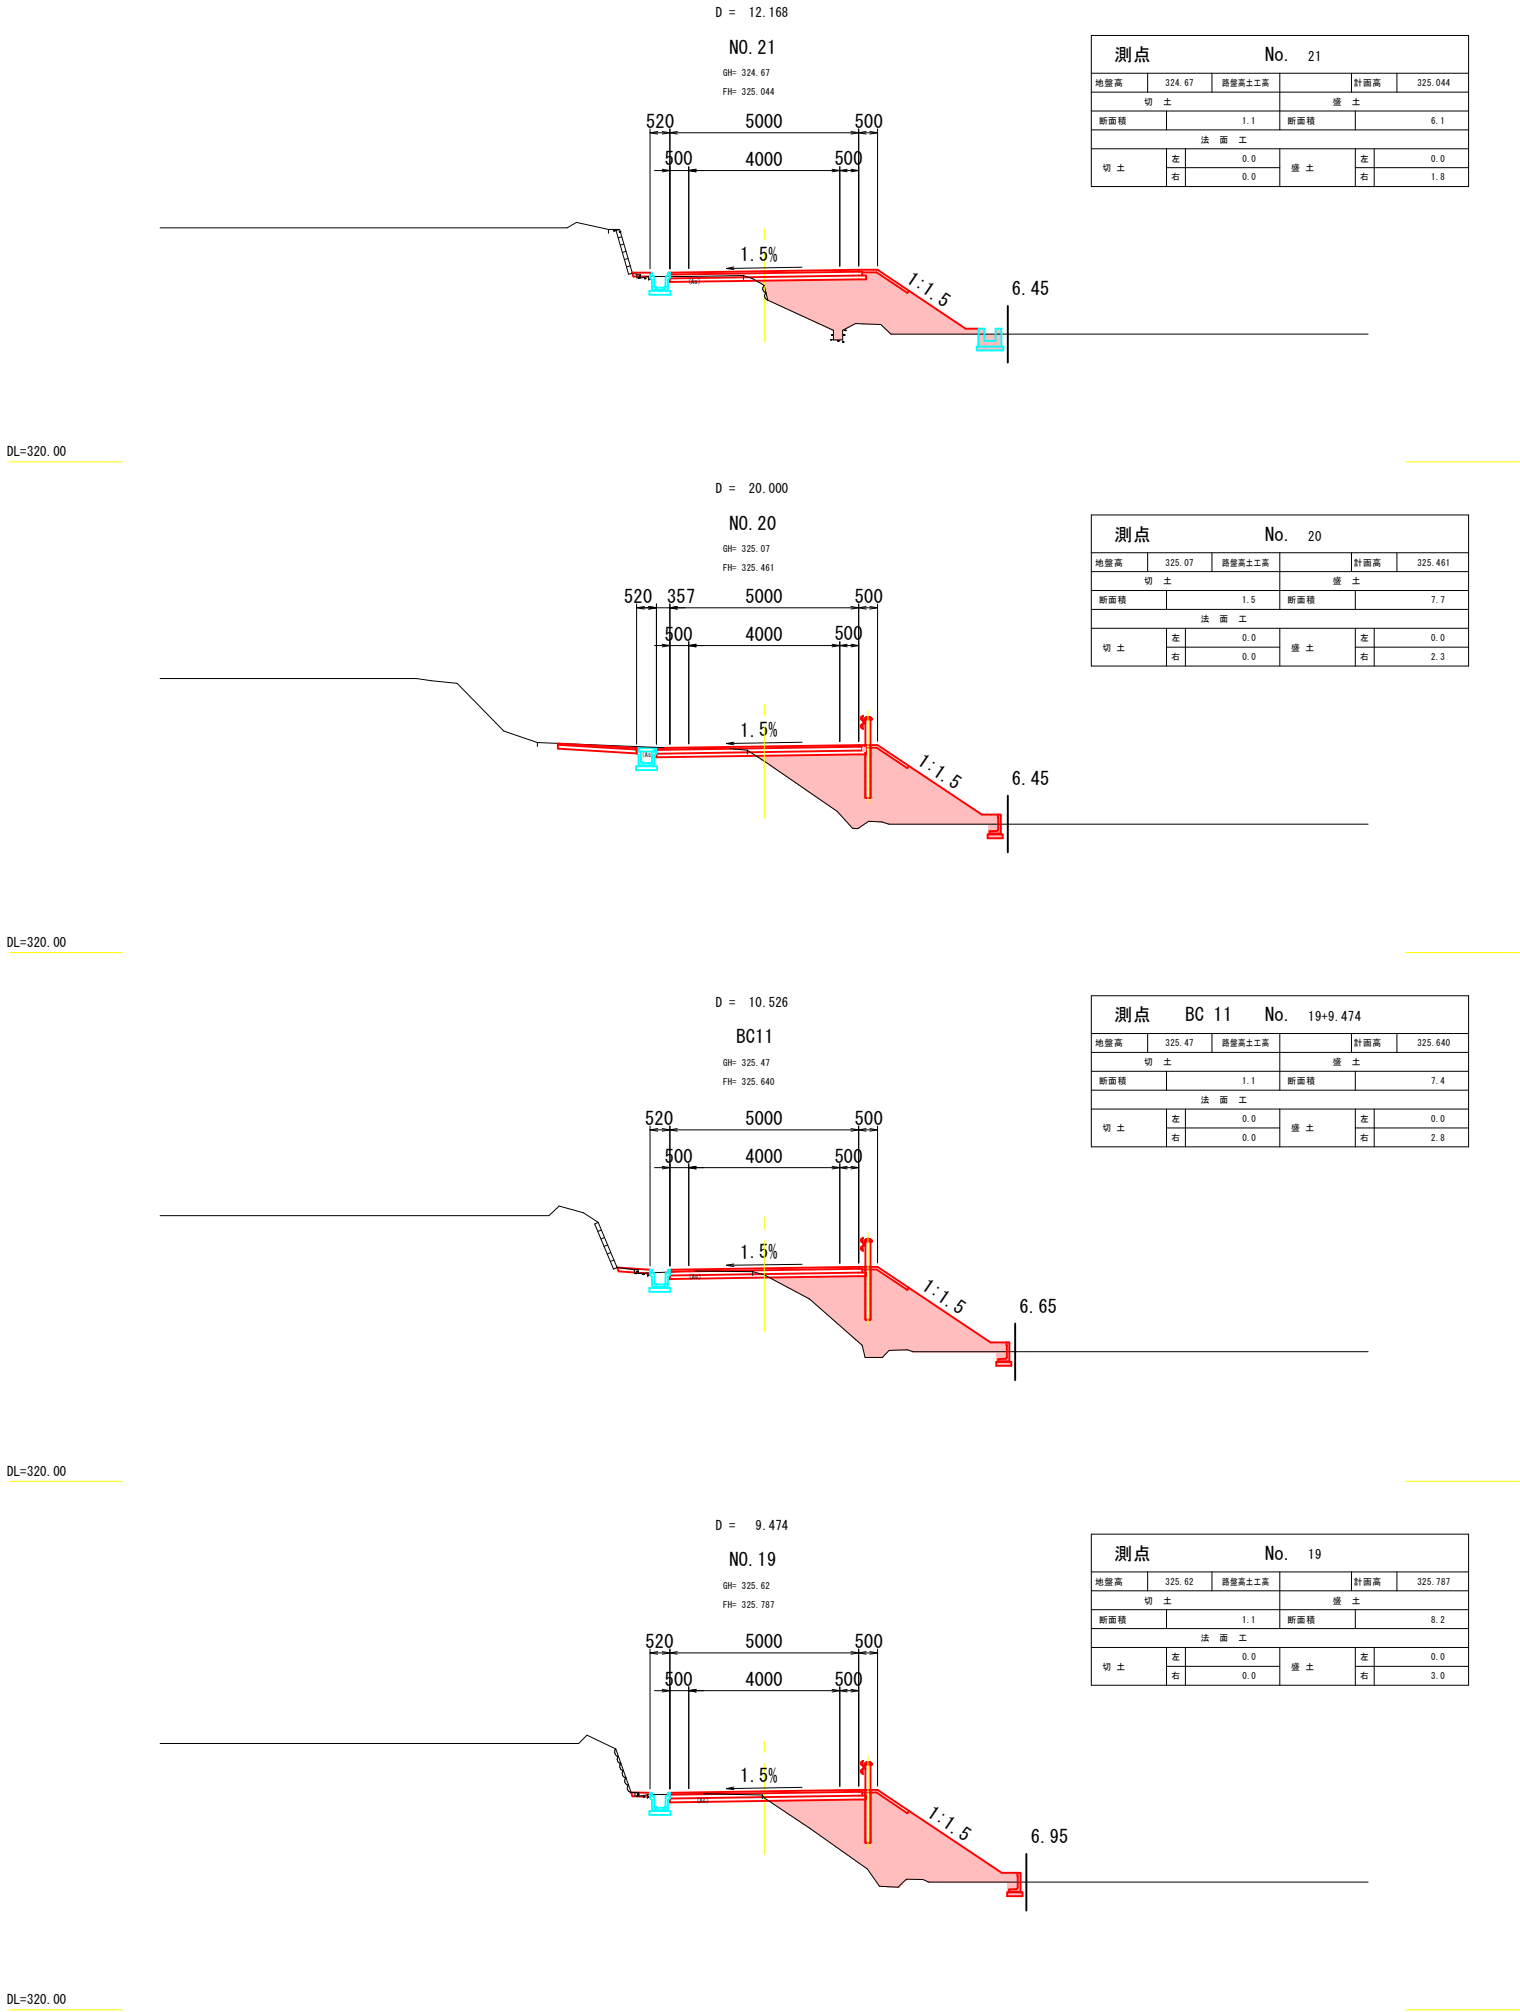


図面番号	18 / 36	縮 尺	1/100
工 種	道路改良		
種 別	横断図	番号	9 / 18
路線 河川	市道板木市日南線		
工事箇所	三次市三和町羽出底		
三 次 市			


測点						No. 23			
地盤高		323.18		路盤表土工高		計測高		323.629	
切 土				盛 土					
断面積		0.5				断面積		1.3	
法 面 工									
切 土	左	0.0				盛 土	左	0.0	
	右	0.0					右	0.0	

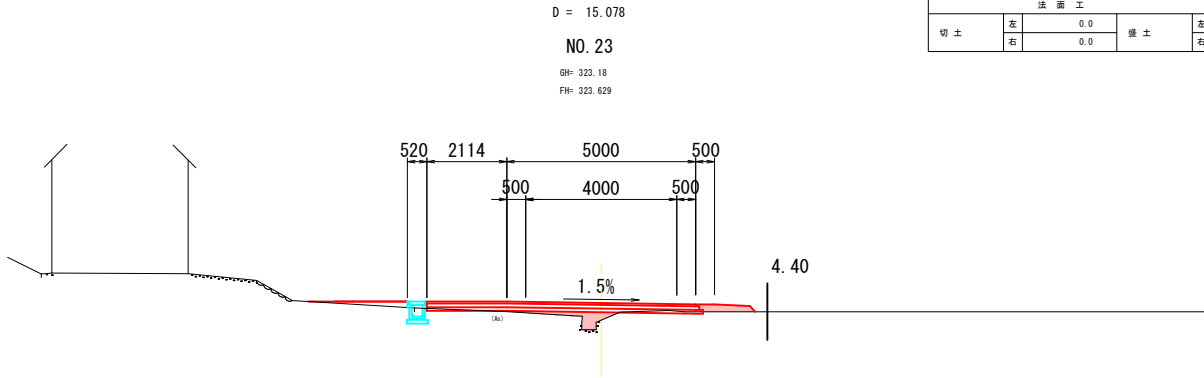


測点 BC 12 No. 22+14.909					
地盤高	323.27	路盤表土工高		計測高	323.984
切 土			盛 土		
断面積		1.0	断面積		2.2
法 面 工					
切 土	左	0.0	盛 土	左	0.0
	右	0.0		右	0.0

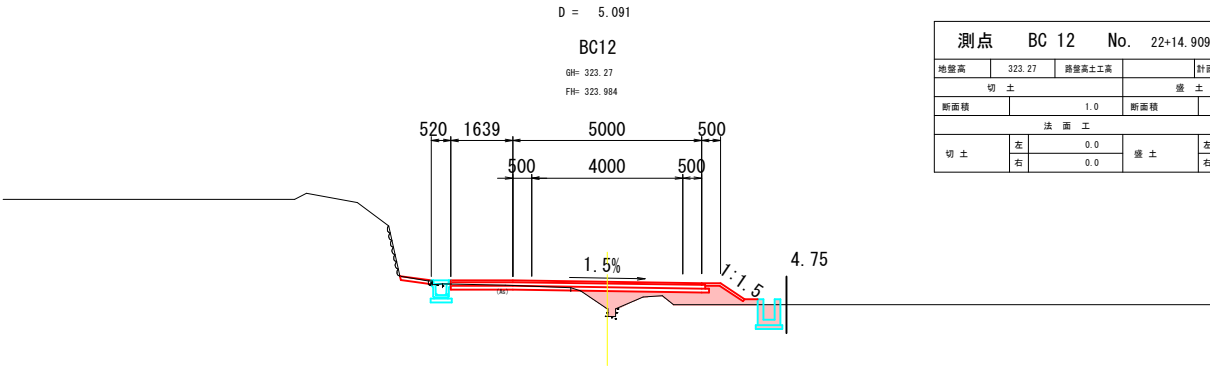

測点						No. 22			
地盤高		324.38		路盤表土工高		計測高		324.612	
切 土				盛 土					
断面積		1.1		断面積		4.0			
法 面 工									
切 土	左	0.0		盛 土	左	0.0			
	右	0.0			右	1.0			

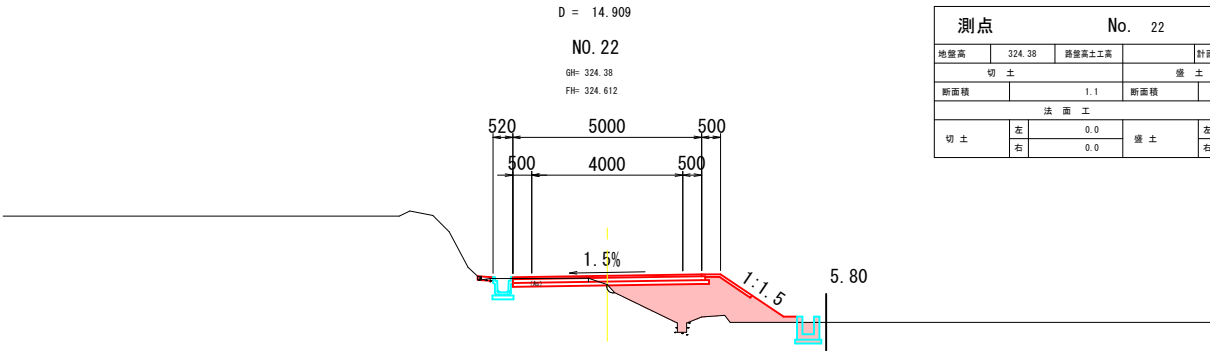


測点 EC 11 No. 21+12.168					
地盤高		324.51		路盤表土工高	
			計測高		324.781
切 土			盛 土		
断面積		1.1		断面積	
				4.7	
法 面 工					
切 土	左	0.0		盛 土	左
	右	0.0			右
				0.0	
				1.4	

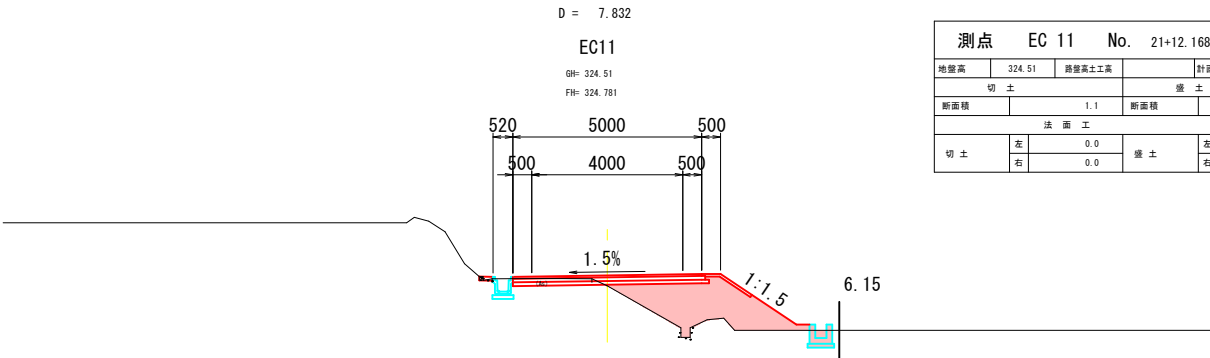


図面番号	28 / 36	縮 尺	図 示
工 種	道路改良		
種 別	構造図	番 号	1 / 6
路線 河川 名	市道板木市日南線		
工事箇所	三次市三和町羽出庭		
三 次 市			

構造図


1号U型水路
PU3-B250-H250 S=1:10

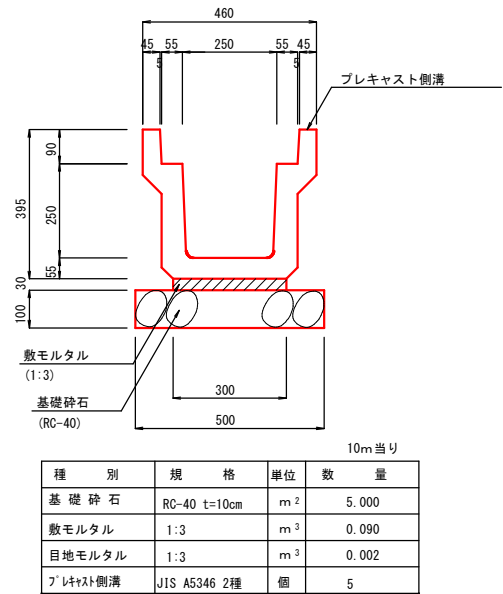


2号U型水路
PU3-B300-H300 S=1:10

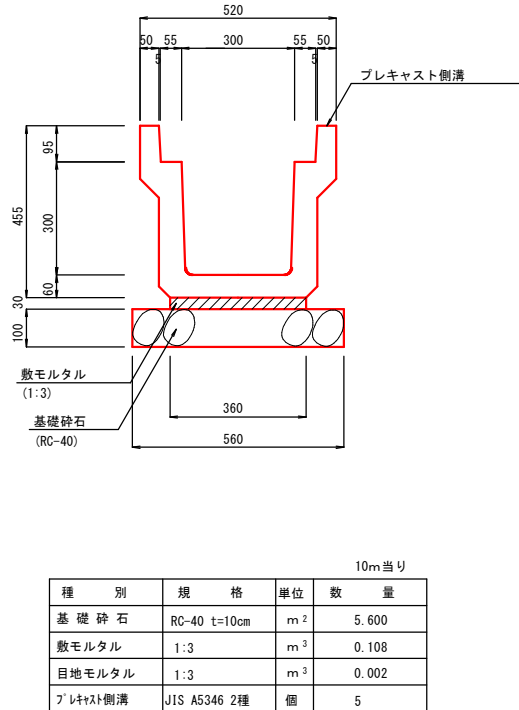


3号U型水路
U1-B300-H300 S=1:10

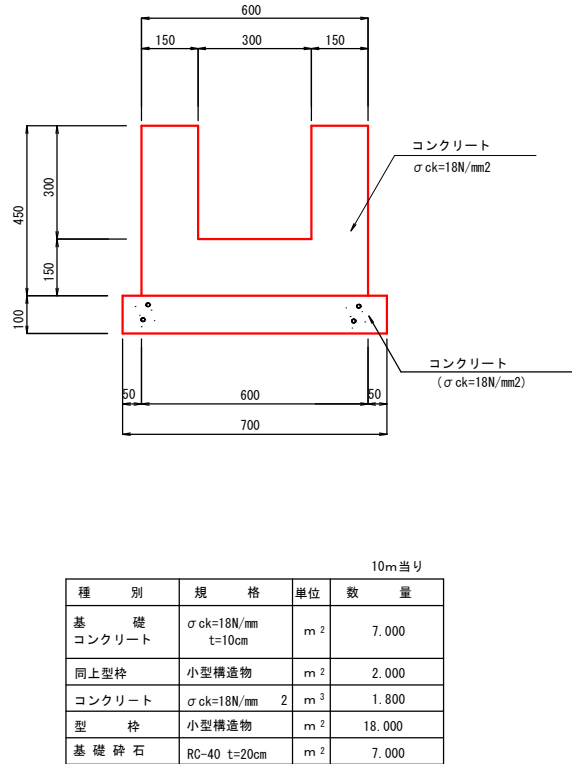


4号U型水路
U1-B500-H500~1000 S=1:10

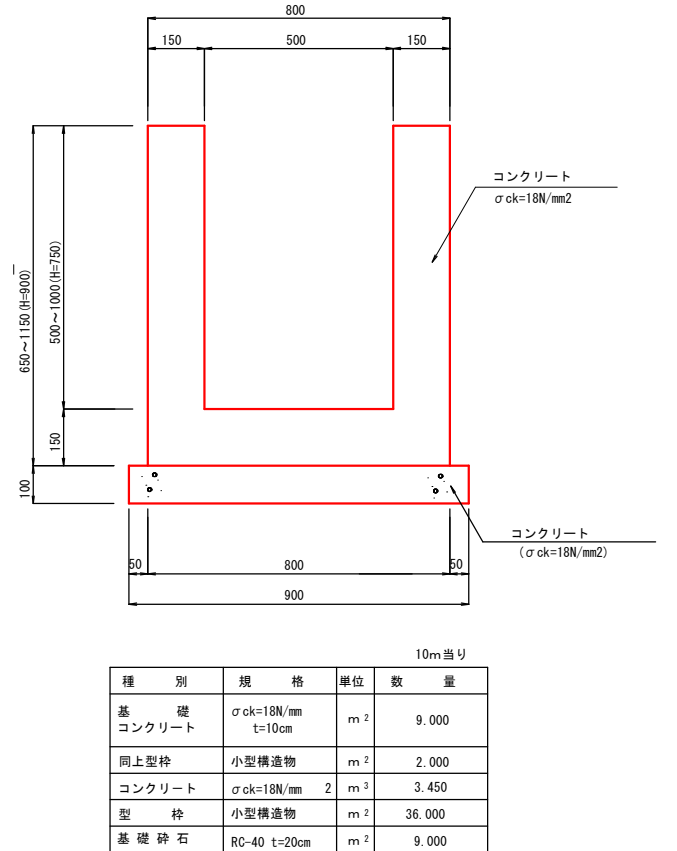


8号U型水路
U1-B300-H300~550 S=1:10

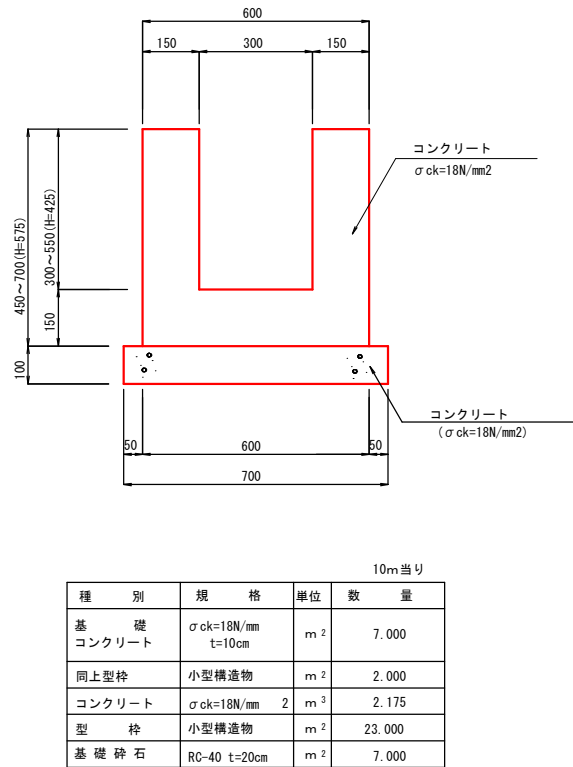


グレーチング蓋 (嵩上げ型)
S=1:10

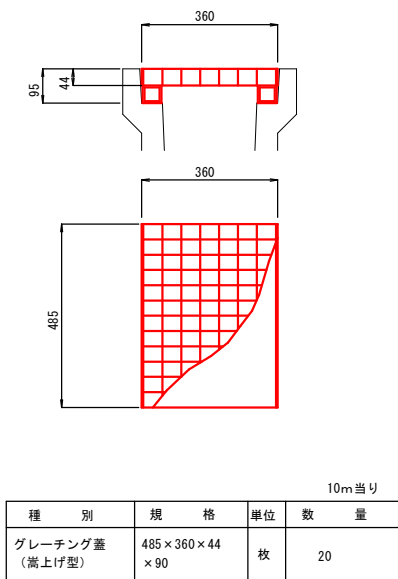

PC4-B300
S=1:10

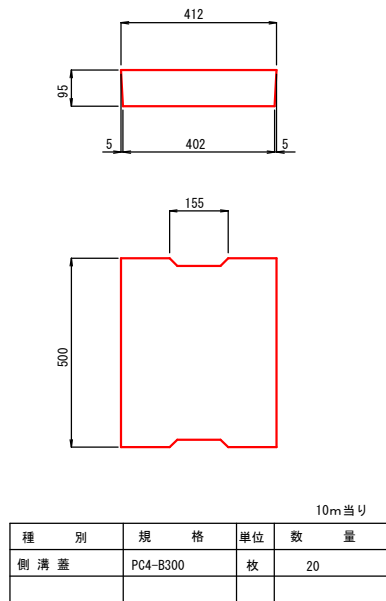


編鋼板蓋
S=1:10

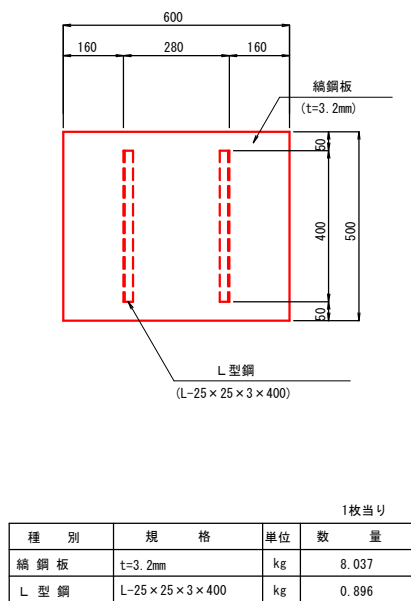

図面番号	29 / 36	縮 尺	図 示
工 種	道路改良		
種 別	構造物	番 号	2 / 6
路線 河川 名	市道板木市日南線		
工事箇所	三次市三和町野出庭		
三 次 市			


5、6、7号U型水路
PU1-B -H S=1:10

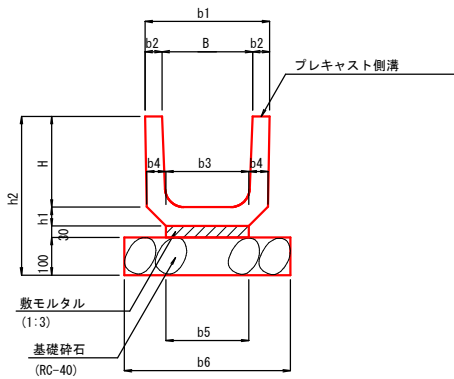

種 別	規 格	単位	数 量		
			5号U型水路 B240-H240	6号U型水路 B300-H300	7号U型水路 B450-H450
基礎砕石	RC-40 t=10cm	m ²	4.400	5.000	6.300
敷モルタル	1:3	m ³	0.072	0.090	0.129
目地モルタル	1:3	m ³	0.003	0.004	0.008
プレキャスト側溝	JIS A 5305	個	16.5	16.5	16.5

記 号	寸 法 表 (単位 mm)									
	B	H	b1	b2	b3	b4	b5	b6	h1	h2
PU1-B240-H240	240	240	330	45	220	50	240	440	50	420
PU1-B300-H300	300	300	400	50	260	60	300	500	60	490
PU1-B450-H450	450	450	560	55	400	70	430	630	70	650


縦排水
S=1:5

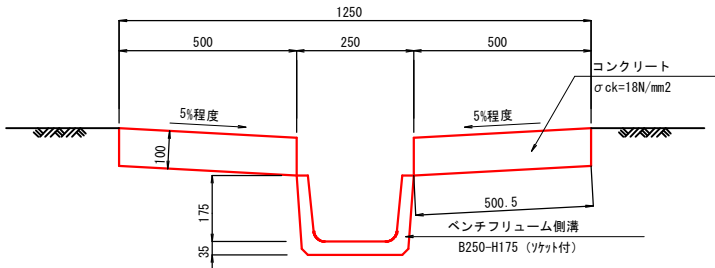

種 別	規 格	単位	数 量	
			数	量
コンクリート	σck=18N/mm ²	m ³	1.001	
型 枠	小型構造物	m ²	4.000	
ベンチフリューム側溝	B250-H175 (リベット付)	m	10.000	

構 造 図


管 渠
P1-RC1-D S=1:10

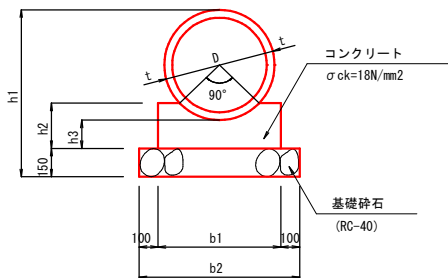

種 別	規 格	単位	数 量			
			D200	D300	D350	D500
コンクリート	σck=18N/mm ²	m ³	0.509	0.688	0.784	1.298
型 枠	小型構造物	m ²	2.800	3.200	3.400	4.800
基礎砕石	RC-40 t=15cm	m ²	6.000	7.000	7.500	8.500
ヒューム管	JIS A5303 1種	本	5.0	5.0	5.0	4.1

記 号	寸 法 表 (単位 mm)						
	D	t	b1	b2	h1	h2	h3
P1-RC-D200	200	27	400	600	504	140	100
P1-RC-D300	300	30	500	700	610	160	100
P1-RC-D350	350	32	550	750	664	170	100
P1-RC-D500	500	42	650	850	884	240	150


重圧管
S=1:10

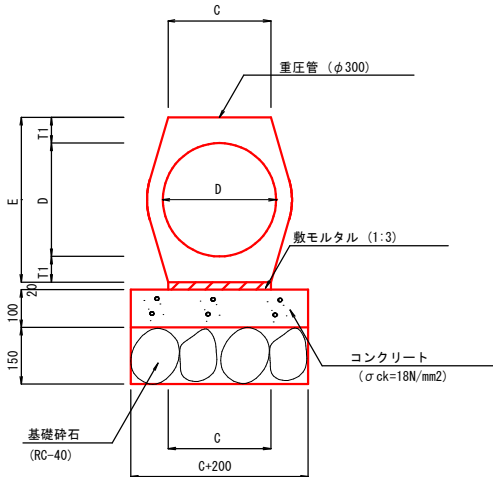

種 別	規 格	単位	数 量	
			D200	D300
基礎砕石	RC-40 t=15cm	m ²	3.980	4.720
基礎コンクリート	σck=18N/mm ²	m ³	0.398	0.472
型 枠	小型構造物	m ²	2.000	2.000
敷モルタル	1:3	m ³	0.040	0.054
重圧管	1種	本	5.0	5.0


記 号	寸 法 表 (単位 mm)			
	D	C	E	T1
D200	200	198	324	62
D300	350	272	436	68

防草対策工
S=1:10

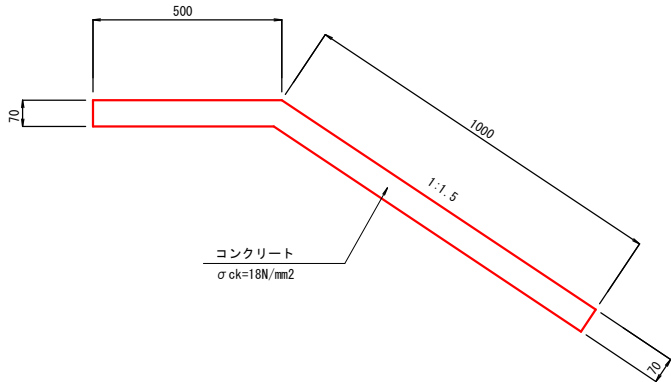

種 別	規 格	単位	数 量	
			数	量
コンクリート	σck=18N/mm ²	m ³	1.050	
型 枠	小型構造物	m ²	1.400	

芝台ブロック
S=1:10

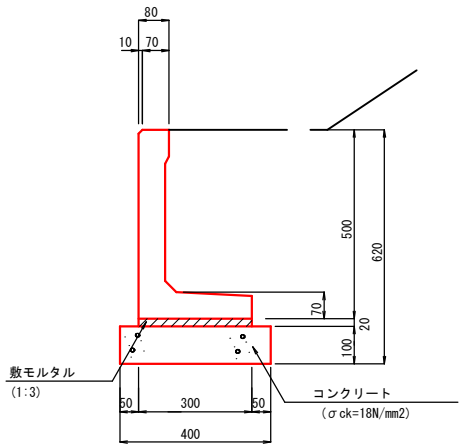


種 別	規 格	単位	数 量	
			数	量
基礎コンクリート	σck=18N/mm ² t=10cm	m ³	4.000	
型 枠	小型構造物	m ²	2.000	
敷モルタル	1:3	m ³	0.090	
芝台ブロック	H500型	個	16.6	

図面番号	30 36	縮 尺	図 示	
工 種	道路改良			
種 別	構造図		番 号	3 6
路線 河川	名	市道板木市日南線		
工事箇所	三次市三和町羽出庭			
三 次 市				


構 造 図

1号集水樹
G1-B500-L500-H700
S=1:20

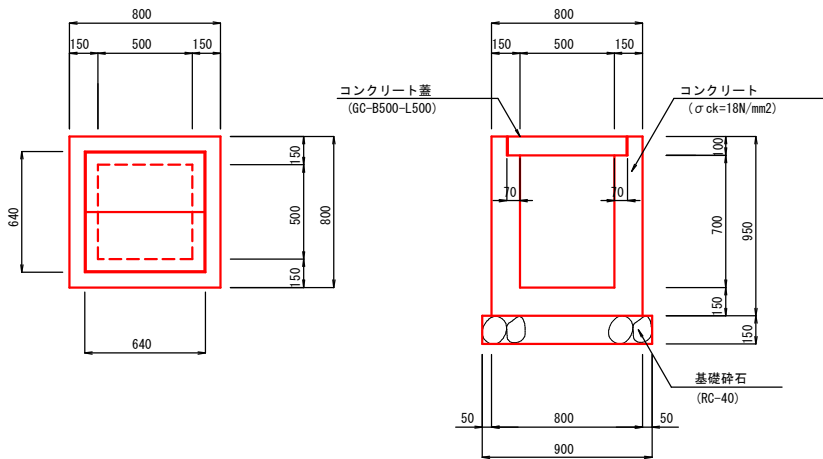

1箇所当り				
種 別	規 格	単位	数	量
コンクリート	σck=18N/mm	2	m ³	0.392
型 枠	小型構造物	m ²		4.940
基礎砕石	RC-40 t=15cm	m ²		0.810
コンクリート蓋	GC-B500-L500	枚		2


3号集水樹
G2-B700-L700-H900
S=1:20

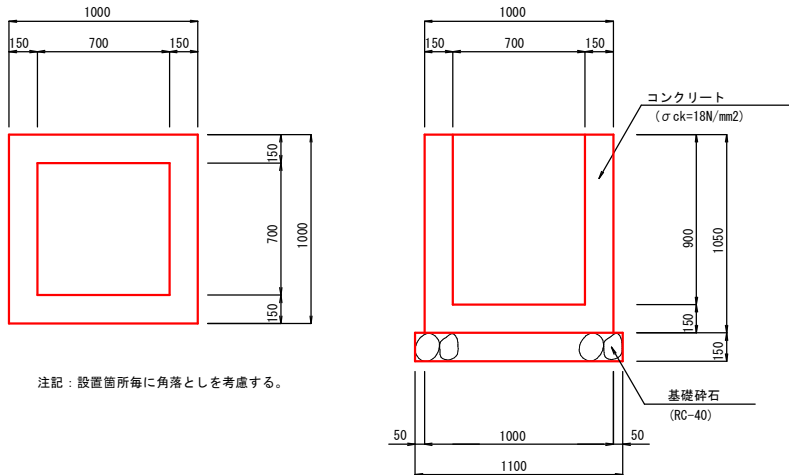

注記：設置箇所毎に角落としを考慮する。

1箇所当り				
種 別	規 格	単位	数	量
コンクリート	σck=18N/mm	2	m ³	0.609
型 枠	小型構造物	m ²		7.140
基礎砕石	RC-40 t=15cm	m ²		1.210


5号集水樹
G2-B700-L700-H1100
S=1:20

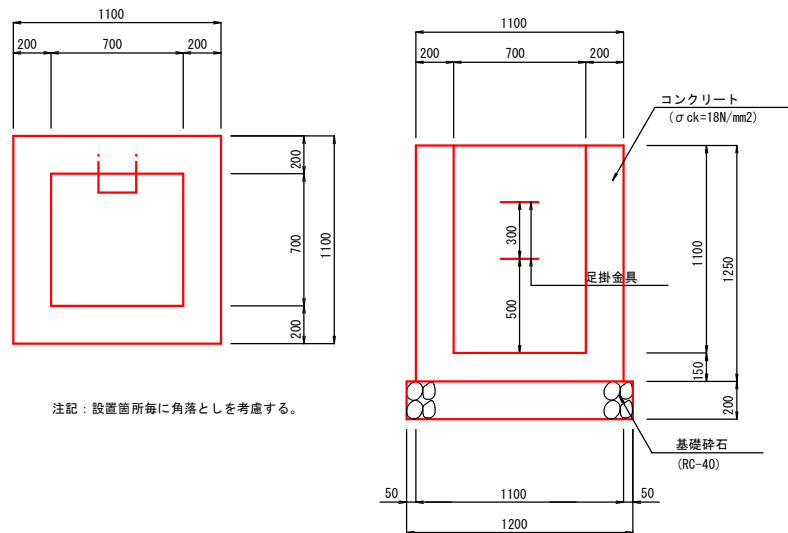

注記：設置箇所毎に角落としを考慮する。

1箇所当り				
種 別	規 格	単位	数	量
コンクリート	σck=18N/mm	2	m ³	0.974
型 枠	小型構造物	m ²		9.000
基礎砕石	RC-40 t=20cm	m ²		1.440
足掛金具		個		2


2号集水樹
G2-B500-L500-H700
S=1:20

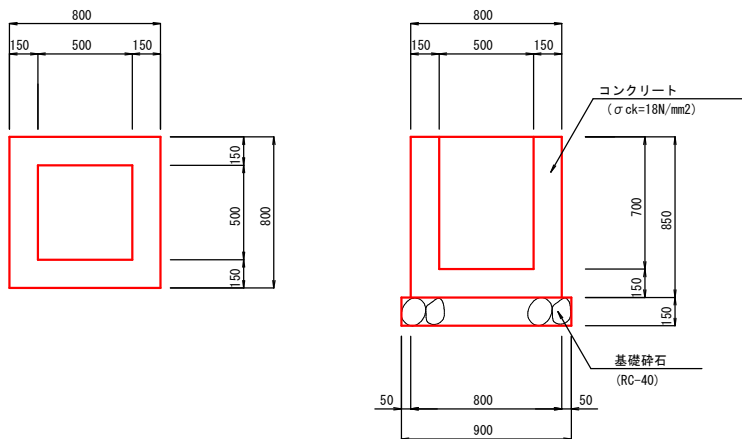

注記：NO. 41+10. 4の樹は、樹底にφ60mmの現況地下排水取込穴を設置する。
注記：設置箇所毎に角落としを考慮する。


1箇所当り				
種 別	規 格	単位	数	量
コンクリート	σck=18N/mm	2	m ³	0.369
型 枠	小型構造物	m ²		4.420
基礎砕石	RC-40 t=15cm	m ²		0.810

4号集水樹
G1-B700-L700-H900
S=1:20

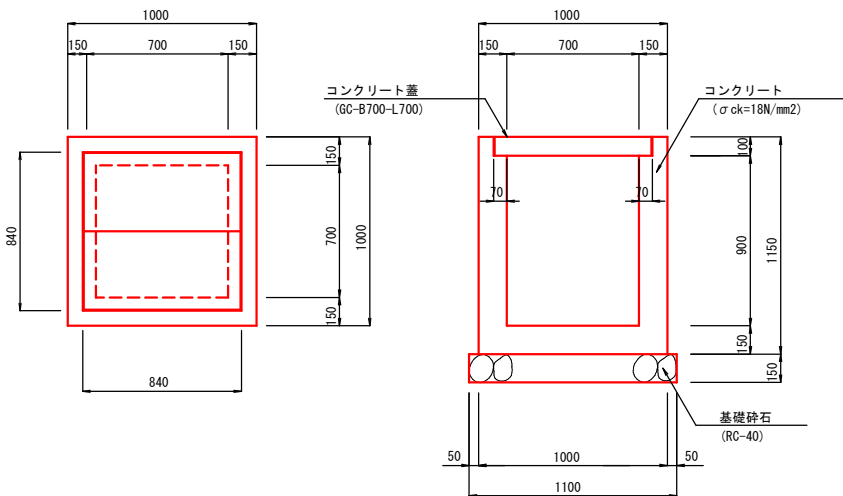

1箇所当り				
種 別	規 格	単位	数	量
コンクリート	σck=18N/mm	2	m ³	0.638
型 枠	小型構造物	m ²		7.820
基礎砕石	RC-40 t=15cm	m ²		1.210
コンクリート蓋	GC-B700-L700	枚		2

6号集水樹
G2-B700-L700-H1200
S=1:20

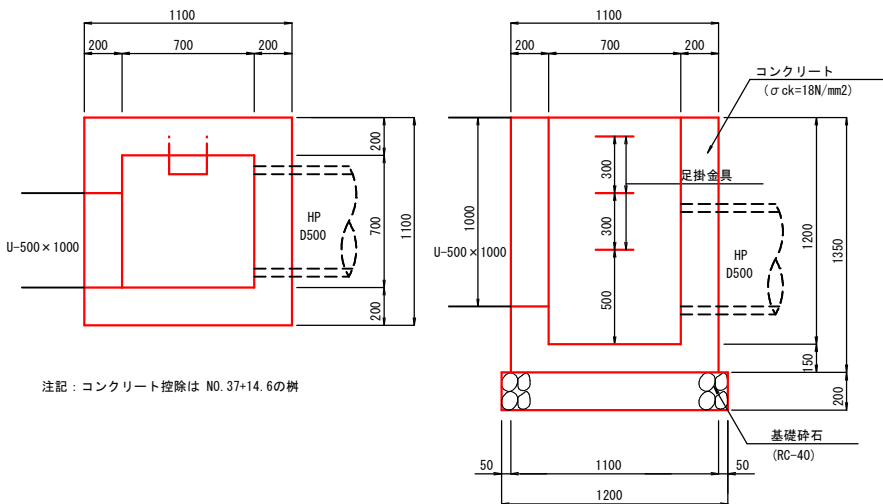

注記：コンクリート控除は NO. 37+14. 6の樹

1箇所当り				
種 別	規 格	単位	数 量	
			NO. 8+15. 6(R)	NO. 37+14. 6(R)
コンクリート	σck=18N/mm	2	m ³	1.046
型 枠	小型構造物	m ²		9.720
基礎砕石	RC-40 t=20cm	m ²		1.440
足掛金具		個		3