

三次市立十日市小、中学校連絡通路家屋解体工事

A 家屋


図面番号	図 面 名 称	縮 尺	図面番号	図 面 名 称	縮 尺
A-01	解体工事特記仕様書-1	共通	A-12	既存建具平面図1、建具表	S=1:100
A-02	解体工事特記仕様書-2	共通	A-13	既存建具平面図2、建具表	S=1:100
A-03	工事概要・案内図	共通	A-14	既存構造伏図	S=1:100
A-04	解体撤去後全体整地図	共通 S=1:200	A-15	既存外部小屋図	S=1:20
A-05	既存内部仕上り表 外部仕上り表		A-16	既存電気設備平面図	S=1:100
A-06	既存配置図	S=1:100	A-17	既存機械設備平面図	S=1:100
A-07	既存平面図 面積表	S=1:100	A-18	アスベスト撤去平面図、仮設図	S=1:100
A-08	既存立面図	S=1:100	A-19	アスベスト撤去立面図、仮設図	S=1:100
A-09	既存屋根天井伏図	S=1:100	A-20	仮設計画平面図（参考）	S=1:100
A-10	既存展開図1	S=1:50	A-21	仮設計画平面図（参考）	S=1:100
A-11	既存展開図2	S=1:50			

外部仕上げ	
屋根	1、2階屋根瓦葺き（木板下地） <i>アスファルト・フィング</i> 1階屋根 カラー鉄板瓦葺き（木板下地） <i>アスファルト・フィング</i> 軒先唐草：ガルバ鋼板 鼻隠し、破風：窯業系着色材 ラスモルタルヌリ下地リシン吹付 ★
基礎立上り	コンクリート下地モルタルヌリ刷毛引き
犬走り	コンクリート金こて仕上げ
外壁	ラスモルタルヌリ下地リシン吹付 ★
ポーチ	コンクリート金こて仕上げ
軒裏	ラスモルタルヌリ下地リシン吹付 ★
庇	屋根カラー鉄板平板葺き 庇裏ラスモルタルヌリ下地リシン吹付 ★
樋	軒樋：塩ビ丸樋105/2 縦樋丸60
建具	アルミサッシ及び木製建具

階	室名			床	巾木	H	壁	廻縁	H	天井	CH
1階	玄関		仕上げ	磁器質タイル（マット敷）	タイル巾木	200	繊維壁仕上げ	木製廻縁	40	吸音珪藻土	2400
			下地	コンクリート			木軸・RB・ﾌﾞﾗｯｸｰ塗ﾘ下地			木軸下地	
	縁側		仕上げ	寄木ﾌｵｰﾑ	雑巾摺	10	繊維壁仕上げ	木製廻縁	40	吸音珪藻土	2400
			下地	木組下地			木軸・RB・ﾌﾞﾗｯｸｰ塗ﾘ下地			木軸下地	
	和室6帖①		仕上げ	畳敷	畳寄せ	60	繊維壁仕上げ	木製廻縁	40	杉径底目天井	2400
			下地	木組下地			木軸・RB・ﾌﾞﾗｯｸｰ塗ﾘ下地			木軸下地	
	和室6帖②		仕上げ	敷畳	畳寄せ	60	繊維壁仕上げ	木製廻縁	40	杉径半縁天井	2400
			下地	木組下地			木軸・RB・ﾌﾞﾗｯｸｰ塗ﾘ下地			木軸下地	
	和室6帖③		仕上げ	敷畳	畳寄せ	60	繊維壁仕上げ	木製廻縁	40	杉径半縁天井	2400
			下地	木組下地			木軸・RB・ﾌﾞﾗｯｸｰ塗ﾘ下地			木軸下地	
	和室4帖		仕上げ	敷畳	畳寄せ	60	繊維壁仕上げ	木製廻縁	40	杉径半縁天井	2400
			下地	木組下地			木軸・RB・ﾌﾞﾗｯｸｰ塗ﾘ下地			木軸下地	
	台所		仕上げ	ﾌﾋﾞﾝｸﾞﾛｰﾘﾝｸﾞ	木製巾木	100	一部ﾀｲﾙ・ﾌﾞﾗｽﾀｰ下地EP	木製廻縁	40	ケイカル板下地EP	2400
			下地	木組下地						木軸下地	
	浴室		仕上げ	ﾓﾙﾀﾙ塗鏝仕上げ	ﾓﾙﾀﾙ塗鏝仕上げ	10	ﾓﾙﾀﾙ塗鏝EP			ﾓﾙﾀﾙ塗鏝EP	2400
			下地							木軸下地	
2階	トイレ		仕上げ	ﾀｲﾙ	ﾀｲﾙ	300	漆喰塗り	木製廻縁	40	半縁天井	2400
			下地	木組下地						木軸下地	
	勝手口		仕上げ	ﾌﾋﾞﾝｸﾞﾛｰﾘﾝｸﾞ	雑巾摺	10	繊維壁仕上げ	木製廻縁	40	吸音珪藻土	2400
			下地	木組下地			木軸・RB・ﾌﾞﾗｯｸｰ塗ﾘ下地			木軸下地	
	中廊下		仕上げ	ﾌﾋﾞﾝｸﾞﾛｰﾘﾝｸﾞ	雑巾摺		繊維壁仕上げ 一部外壁仕上げ			天井ﾌﾌﾌ	
			下地	木組下地			木軸・RB・ﾌﾞﾗｯｸｰ塗ﾘ下地				
	押入		仕上げ	ﾗﾝｸ合板	雑巾摺	10	ﾗﾝｸ合板	木製廻縁	20	ﾗﾝｸ合板	2400
			下地	木組下地							
	床の間		仕上げ	樟繰り付け合板	雑巾摺	10	繊維壁仕上げ	木製廻縁	40	杉径底目天井	2400
			下地	木組下地			木軸・RB・ﾌﾞﾗｯｸｰ塗ﾘ下地			木軸下地	
	和室7帖	一部床板	仕上げ	敷畳	畳寄せ	60	繊維壁仕上げ	木製廻縁	40	杉径底目天井	2400
			下地	木組下地			木軸・RB・ﾌﾞﾗｯｸｰ塗ﾘ下地			木軸下地	
		和室4.5帖	仕上げ	敷畳	畳寄せ	60	繊維壁仕上げ	木製廻縁	40	杉径半縁天井	2400
			下地	木組下地			木軸・RB・ﾌﾞﾗｯｸｰ塗ﾘ下地			木軸下地	
	階段		仕上げ	木製 寄木ﾌｵｰﾑ	ﾀﾞﾝｼﾞ巾木	240	プリント合板	化粧廻縁	35	杉径半縁天井	2400
			下地							木軸下地	


凡例
★部分 アスベスト含有塗材吹付
外壁軒裏他 ラスモルタルヌリ下地リシン吹付

三次市	設計者・設計事務所名 有限会社 A-1 設計コンサルタント 広島県知事 23(1) 第1028 1級建築士（登録 第157681 号） 杉谷 優治	工事名 三次市立十日市小、中学校連絡通路家屋解体工事	図面内容・縮尺 A 解体家屋 外部仕上げ表 内部仕上げ表 A2版→100% A3版→70.7%	設計 令和 8 年	種別
					倉庫 図面番号 A-05

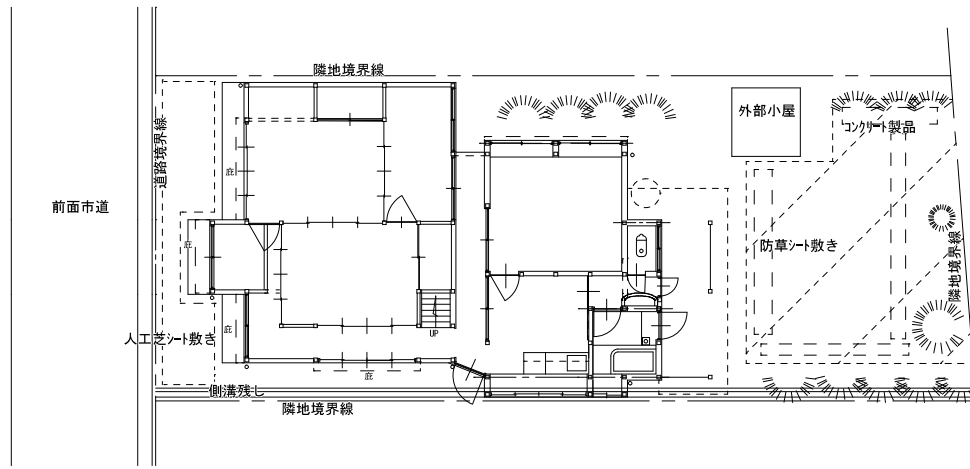


既存配置図 S=1:100

三次市	設計者・設計事務所名 有限会社 A-1 設計コンサルタント 広島県知事 23(1) 第1028 1級建築士(登録 第157661号) 杉谷 優治	工事名 三次市立十日市小、中学校連絡通路家屋解体工事	図面内容・縮尺 A 解体家屋 既存配置図 S=1/100 A2版→100% A3版→70.7%	設計 令和 8 年	種別 意匠
				図面番号 A-06	

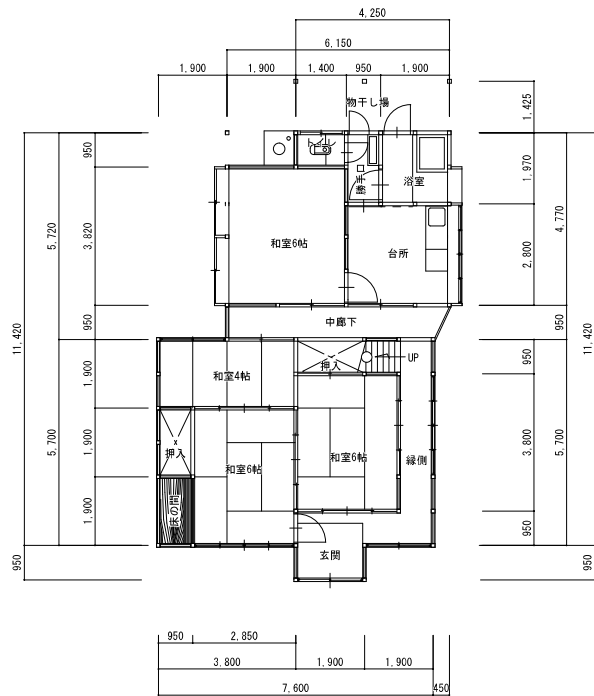

1階平面図 S=1/100

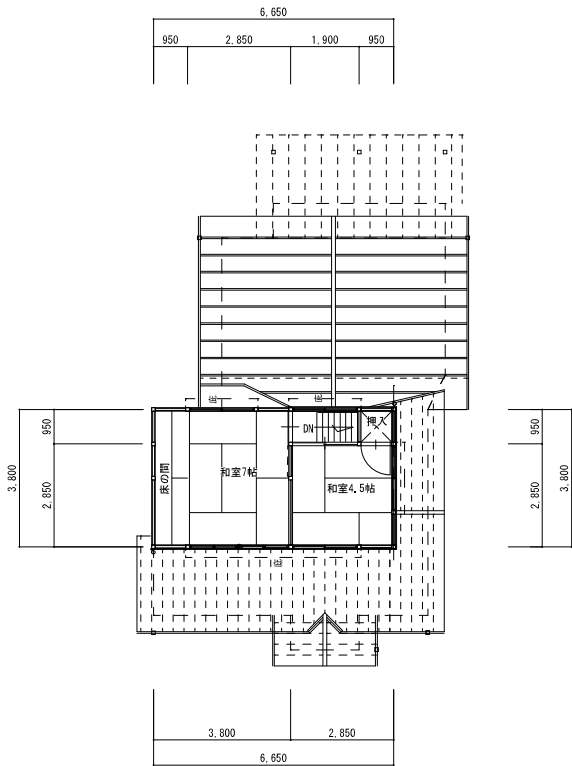





2階平面図 S=1/100

建築面積

階	場所	ヨコ	タテ	面積	m2
1階		0.95	1.90		1.805
		5.70	7.60		43.320
		0.95	5.70		5.415
		0.95	0.45	0.5	0.214
		3.82	6.45		24.639
		0.95	4.25		4.038
		1.425	4.25		6.056
					85.48

床面積

階	場所	ヨコ	タテ	面積	m2
1階		0.95	1.90		1.805
		5.70	7.60		43.320
		0.95	5.70		5.415
		0.95	0.45	0.5	0.214
		3.82	6.45		24.639
		0.95	4.25		4.038
		1.425	4.25		6.056
1階					85.487
2階		3.80	6.65		25.270
					110.757

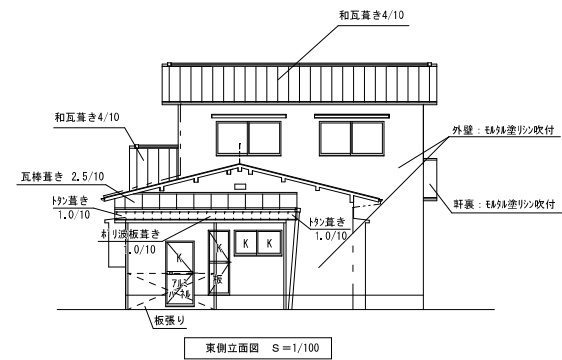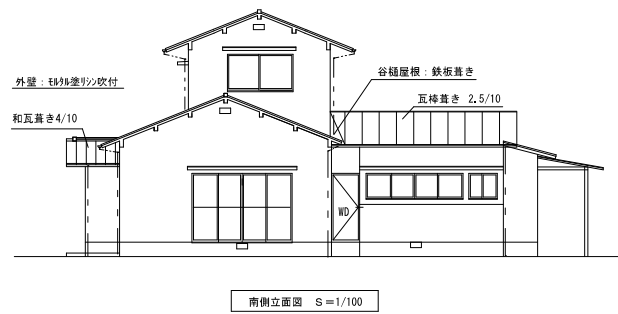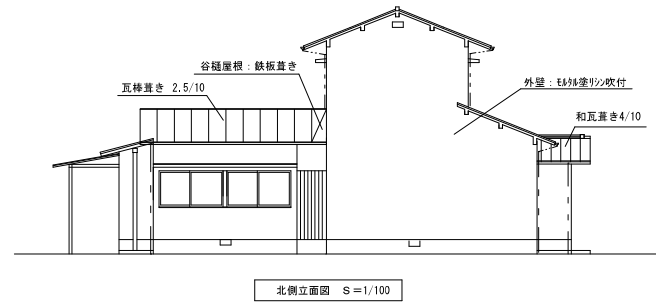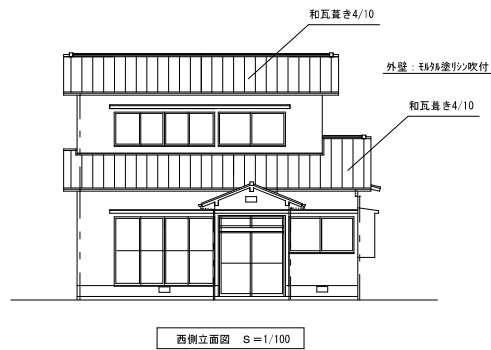

三次市

設計者・設計事務所名

有限会社 A-1 設計コンサルタント
広島県知事 23(1) 第1028
1級建築士(登録 第157661号) 杉谷 優治

工事名

三次市立十日市小、中学校連絡通路家屋解体工事

図面内容・縮尺

A 解体家屋
既存立面図 S=1/100





A2版→100%
A3版→70.7%

設計







令和 8 年

種別 意匠

図面番号
A-08

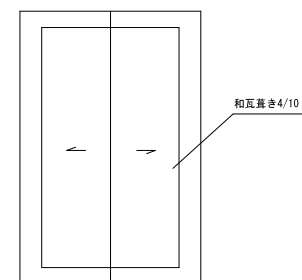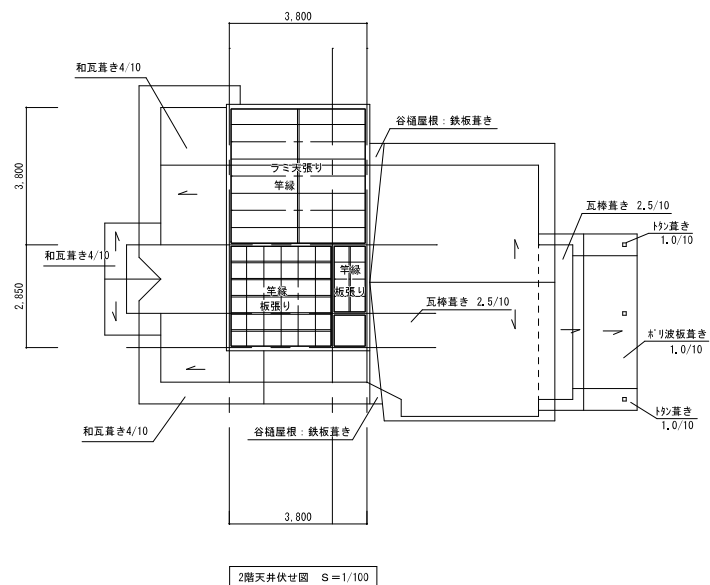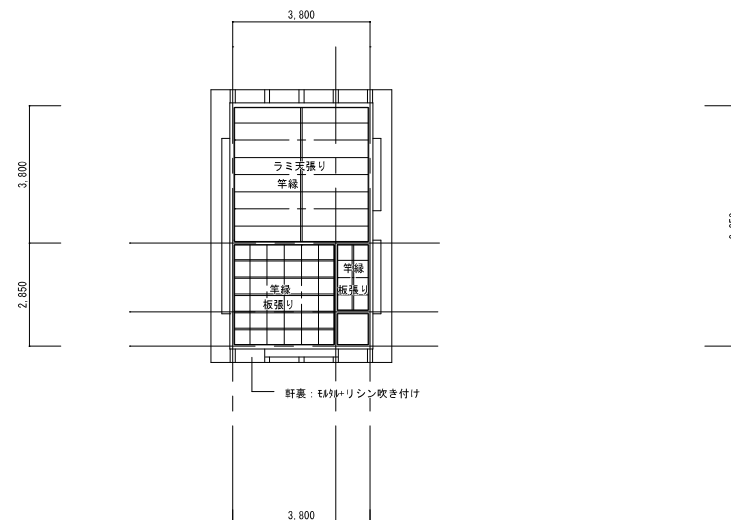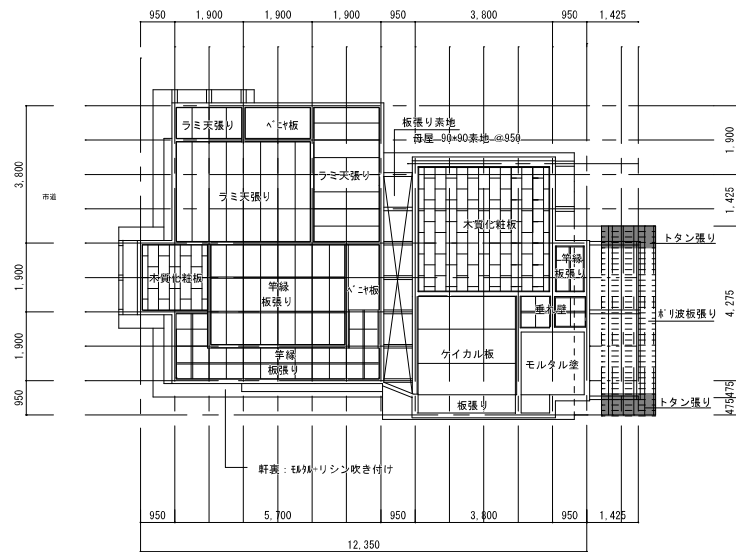

1階

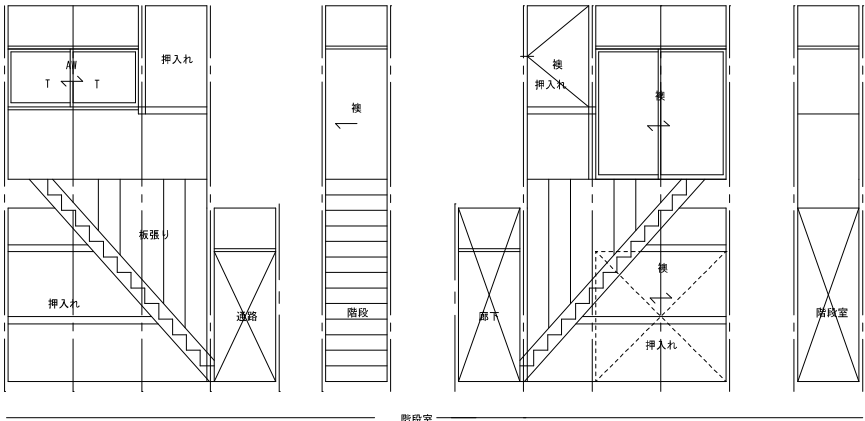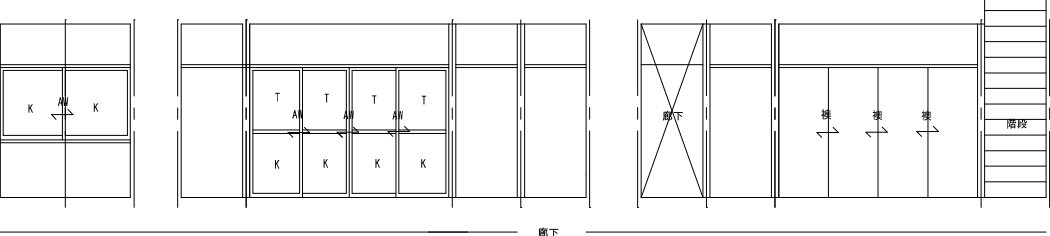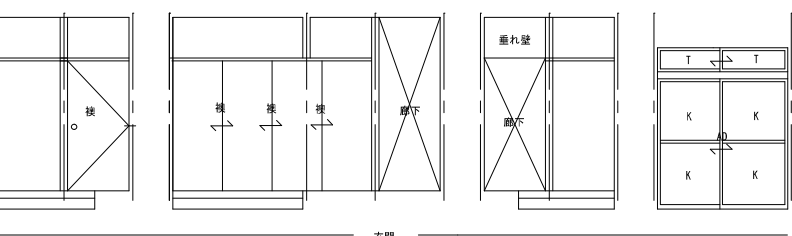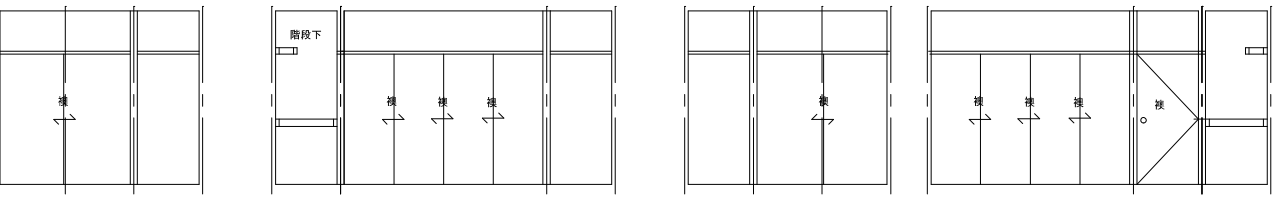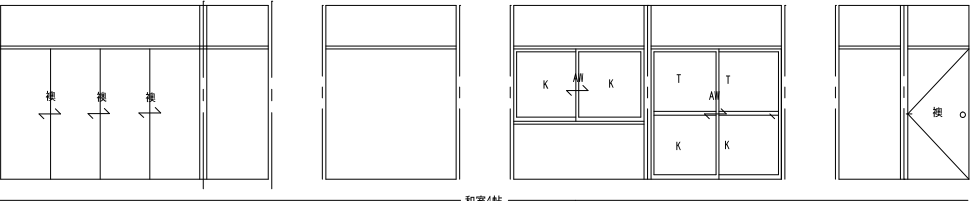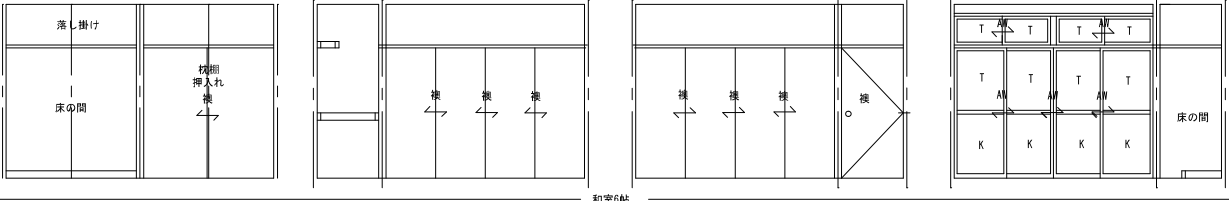

三次市

設計者・設計事務所名

有限会社 A-1 設計コンサルタント
広島県知事 18(1) 第1028
1級建築士(登録 第157681 号) 杉谷 優治

工事名

三次市立十日市小、中学校連絡通路家屋解体工事

図面内容・縮尺

A 解体家屋
既存展開図 1 S=1/50









A2版→100%
A3版→70.7%



設計

令和 8 年

種別

意匠
図面番号
A-10

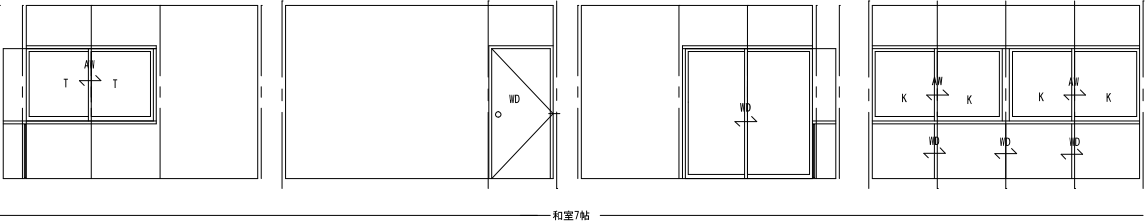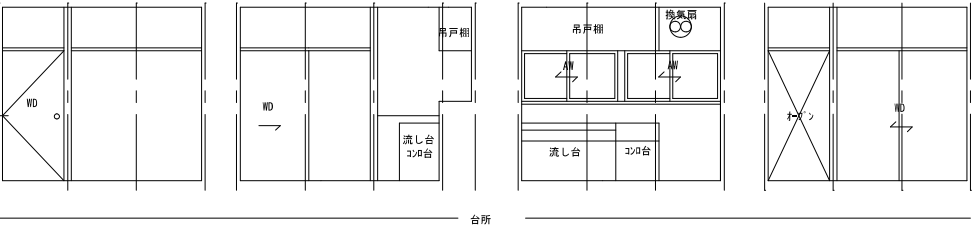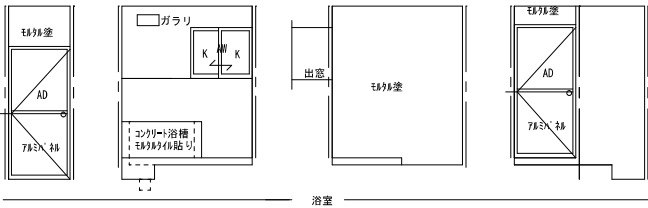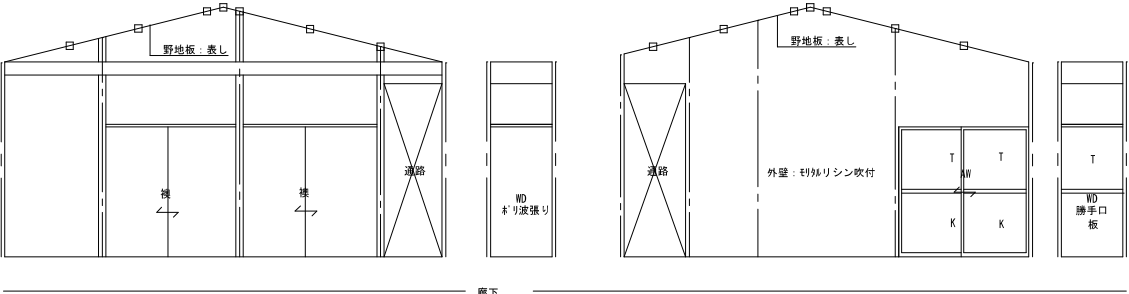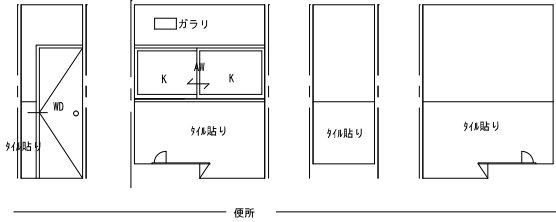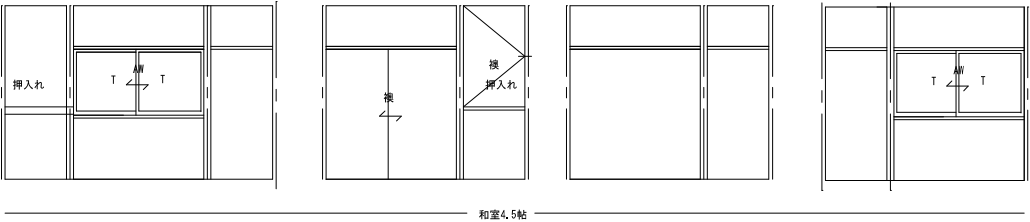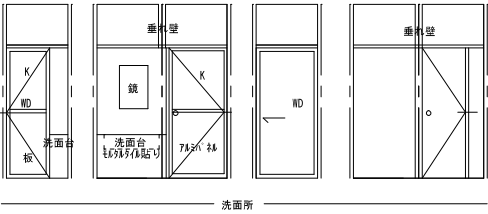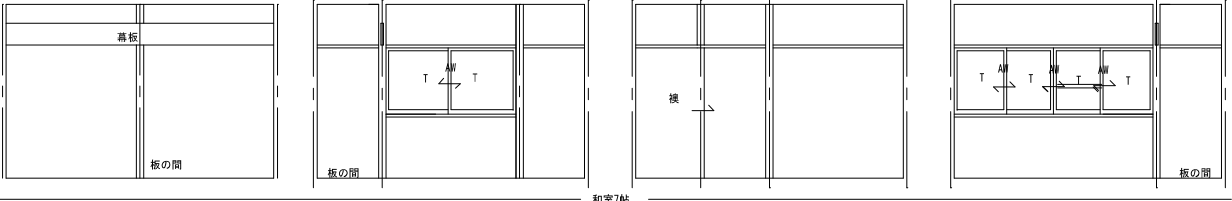

  



建具	符号・数量 使用場所・防火仕様	① AW 引違戸 和室6帖	② AW 引違戸 和室6帖	③ AW 引違窓 和室4帖	④ AW 引違窓 和室4帖	⑤ AW 引違窓 和室6帖
	姿図					
	数量 2 ヶ所	数量 1 ヶ所	数量 1 ヶ所	数量 1 ヶ所	数量 1 ヶ所	
	型式・防音・1771仕様 材質・仕様・仕上 仕様・種類 建具金物 (付属金物)	枠見込 70 7 K 型 t=4.0 T 透明 t=3.0 クレセント	枠見込 70 7 T 透明 t=3.0 クレセント	枠見込 70 7 T 透明 t=3.0 クレセント	枠見込 70 7 T 透明 t=3.0 K 型 t=4.0 クレセント	枠見込 70 7 T 透明 t=3.0 クレセント
	備考	網戸 (サランメッシュ)	網戸 (サランメッシュ)	網戸 (サランメッシュ)	網戸 (サランメッシュ)	網戸 (サランメッシュ)

建具	符号・数量 使用場所・防火仕様	⑥ AW 引違窓 台所 出窓	⑦ AW 引違窓 浴室	⑧ AW 引違窓 便所	⑨ AW 引違窓 和室7、4.5、階段	⑩ AW 引違窓 和室6帖
	姿図					
	数量 1 ヶ所	数量 1 ヶ所	数量 1 ヶ所	数量 4 ヶ所	数量 1 ヶ所	
	型式・防音・1771仕様 材質・仕様・仕上 仕様・種類 建具金物 (付属金物)	枠見込 70 7 T 透明 t=3.0 クレセント	枠見込 70 7 K 型 t=4.0 クレセント	枠見込 70 7 T 透明 t=3.0 クレセント	枠見込 70 7 T 透明 t=3.0 クレセント	枠見込 70 7 T 透明 t=3.0 クレセント
	備考	網戸 (サランメッシュ)	網戸 (サランメッシュ)	網戸 (サランメッシュ)	網戸 (サランメッシュ)	網戸 (サランメッシュ)

建具	符号・数量 使用場所・防火仕様	⑪ AD 引違戸 玄関	⑫ AD 片開き戸 浴室	⑬ AD 片開き戸 浴室		
	姿図					
	数量 1 ヶ所	数量 1 ヶ所	数量 1 ヶ所			
	型式・防音・1771仕様 材質・仕様・仕上 仕様・種類 建具金物 (付属金物)	枠見込 70 7 T 透明 t=3.0 クレセント 蝶錠	枠見込 70 7 K 型 t=4.0 シリンド-錠	枠見込 70 7 K 型 t=4.0 シリンド-錠		
	備考	網戸 (サランメッシュ) シツ				


[illegible]

三城市	設計者・設計事務所名 有限会社 A-1 設計コンサルタント 広島県知事 23(1) 第1028 1級建築士（登録 第157681 号） 杉谷 優治	工事名 三城市立十日市小、中学校連通路家屋解体工事	図面内容・縮尺 A 解体家屋 既存建具平面図 1 S=1/100 A2版→100% 建具表 A3版→70.7%	設計	種別
				令和 8 年	意匠 図面番号 A-12

  


防火防煙型式 A: 2'-3' 付自閉
B: 煙感開關連動自閉裝置

工事名	三次市立十日市小、中学校連絡通路家屋解体工事	図面内容・縮尺	設計	種別
		A 解体家屋 既存建具平面図 2 S=1/100 建具表	令和 8 年	意匠 図面番号 A-13

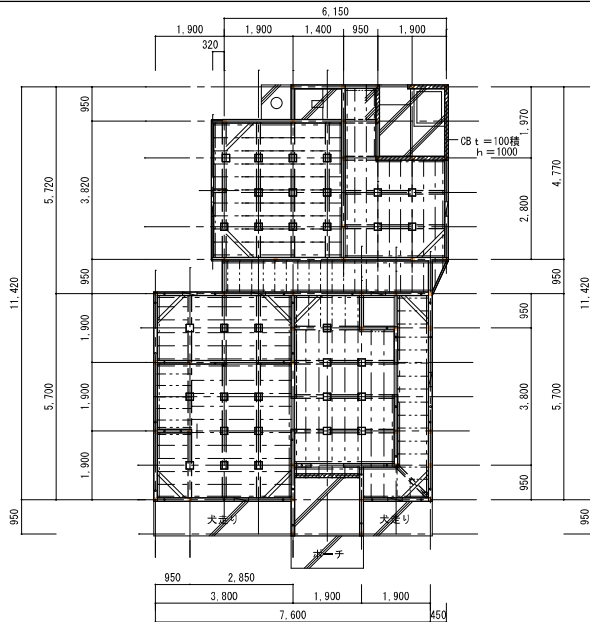


床伏せ図 S=1/100

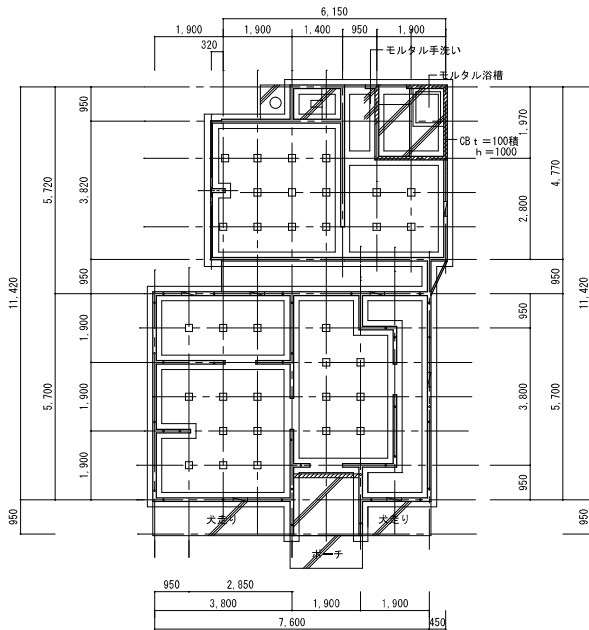

基礎伏せ図 S=1/100


- 凡例
- 根太45*55@360 和室
 - 根太45*55@303 洋室
 - 大引き90*90@950
 - 床束90*90@950
 - 根太受45*90

- 凡例
- 床下換気口 400*200塩ビ製
 - 土間コンクリート t=120
 - 東石 200*200*150コンクリート製
 - アンカーボルト13φ @2700以下
 - CB t=100種

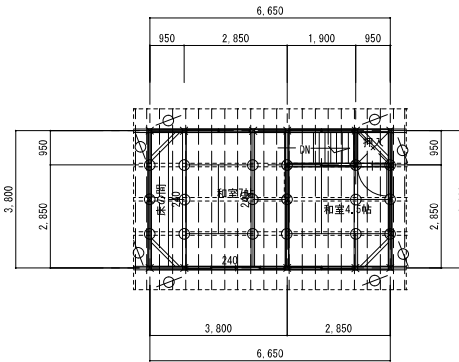

2階ケタ梁伏せ図 S=1/100

- 凡例
- 母屋90*90@950
 - 鼻隠し15*65 モルタル塗巻
 - 垂木45*55@360
 - 小屋束90*90@1900
 - 2階柱100*100
 - 梁、ケタ 特記無きは180*100
 - 火打ち梁90*90
 - 筋交30*90シングル

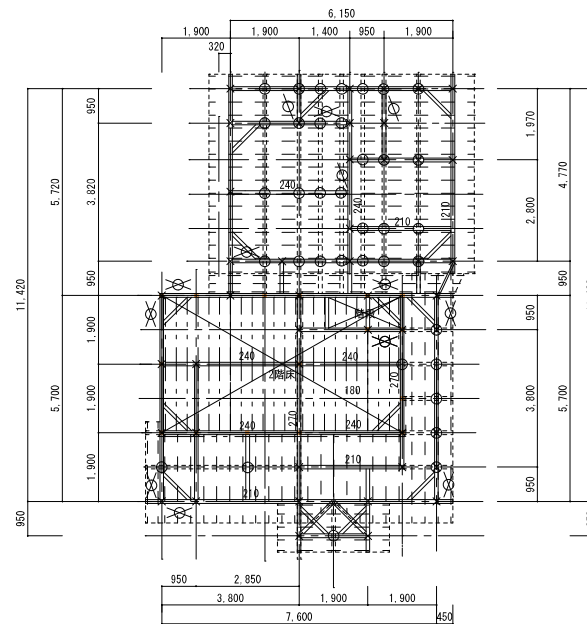

1階ケタ梁伏せ図 S=1/100

- 凡例
- 母屋90*90@950
 - 母屋束50*100
 - 鼻隠し15*65 モルタル塗巻
 - 垂木45*55@360
 - 根太50*100@300
 - 小屋束90*90@1900
 - 1階柱100*100
 - 梁、ケタ 特記無きは180*100
 - 2階柱
 - 火打ち梁90*90
 - 筋交30*90ダブル
 - 筋交30*90シングル

三次市

設計者・設計事務所名 有限会社 A-1 設計コンサルタント
広島県知事 18(1) 第1028
1級建築士(登録 第157681 号) 杉谷 優治






工事名 三次市立十日市小、中学校連絡通路家屋解体工事

図面内容・縮尺 A 解体家屋
既存構造伏せ図 S=1/100

A2版→100%
A3版→70,7%

設計 令和 8 年

種別 意匠
図面番号 A-14

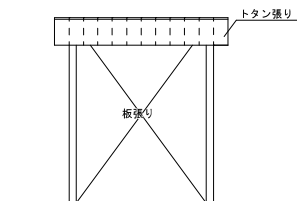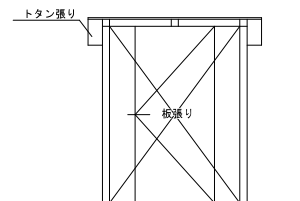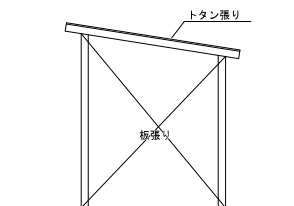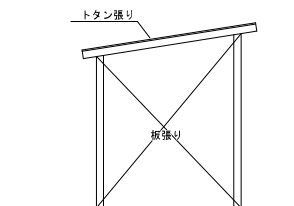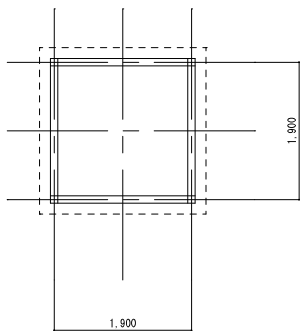

三次市

設計者・設計事務所名

有限会社 A-1 設計コンサルタント
広島県知事 23(1) 第1028
1級建築士(登録 第157661 号) 杉谷 優治

工事名

三次市立十日市小、中学校連絡通路家屋解体工事

図面内容・縮尺

A 解体家屋
既存外部小屋図 S=1/100

A2版→100%
A3版→70.7%

設計



令和 8 年

種別


意匠

図面番号

A-15

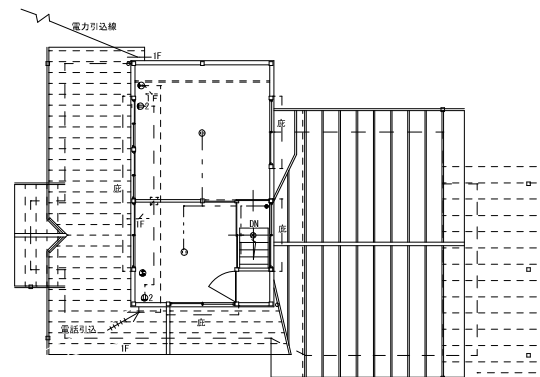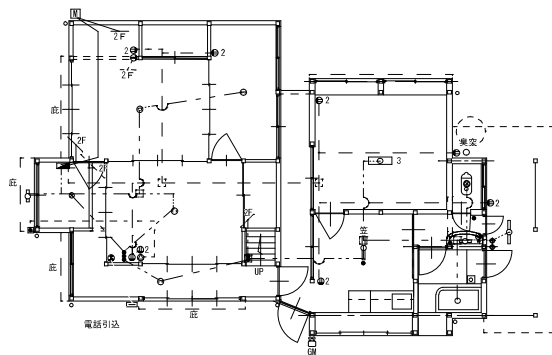

- 凡例
- 電話引込BOX
 - 分電盤20A・2回路
 - インターホン
 - インターホン受信
 - 電話ジャック
 - コンセント2口
 - コンセント1口
 - スイッチ3口
 - スイッチ2口
 - スイッチ2口
 - TVジャック
 - 照明器具コード系 20W3灯+1カバ付
 - 照明器具直付け 20W直管+1カバ付
 - 照明器具用引掛けシーリング
 - 照明器具直付け 20W+1
 - 照明器具直付け 20W+1球カバー付
 - 照明器具直付け 20W直管+1
 - 照明器具直付け 20W直管+1
 - 照明器具防犯ライト+2 20Wブラケット
 - 照明器具直付け 20W+3 3灯仕様
 - 灯油ボイラースイッチ
 - シャワーボックス
- > TVアンテナ 分配器 増幅器 配線 5-50dB
- 電話引込線 保安器 支持金物 0.65-1.0P
- 電力引込線 支持金物 VWF5, 5-20
- VWF1, 6-20
- VWF2, 0-30

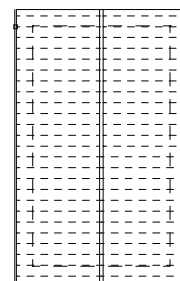

三次市

設計者・設計事務所名

有限会社 A-1 設計コンサルタント
広島県知事 23(1) 第1028
1級建築士(登録 第157661 号) 杉谷 優治

工事名

三次市立十日市小、中学校連絡通路家屋解体工事

図面内容・縮尺


A 解体家屋
既存電気設備平面図 S=1/100 A2版→100%
A3版→70.7%

設計


令和 8 年

種別 意匠

図面番号 A-16

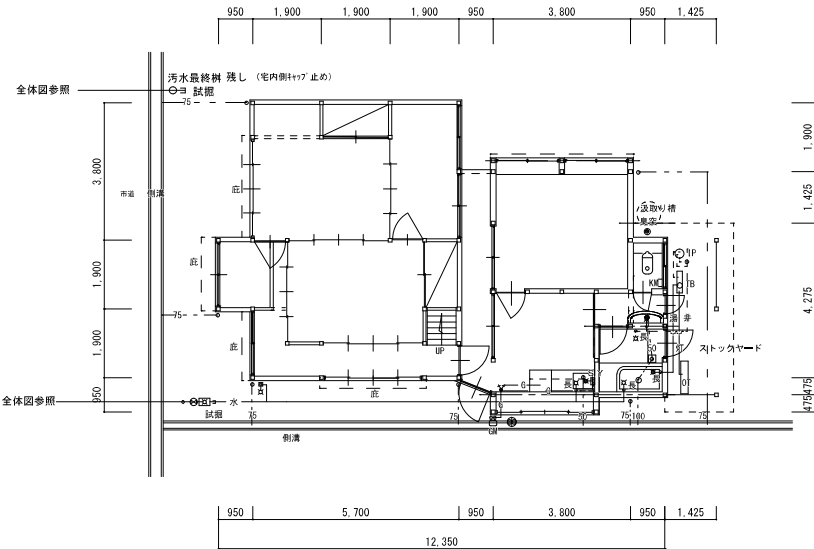



1階平面図 S=1/100

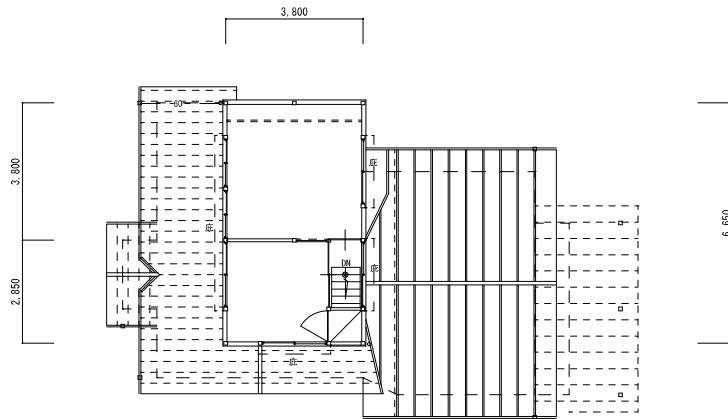

2階平面図 S=1/100

凡例

- TB 灯油ボイラーφ1,0×0,15
- IP 井戸ポンプ250φ h=400
- OT 灯油タンク1,24φ 940,2
- KH ベーバーホルダー
- KL 音長水栓 13A
- 短水栓 13A
- 水栓柱付散水栓
- ガスメーター
- ガスコック2口
- S Y 瞬間濃減かし器 5秒
- G- ガスホース13 A
- G- ガス管13 A
- 臭突100φ及びベンチレーター
- 換気扇250φ
- 汲取り槽 700 L 汲取り及び槽内消毒は別途
- 鏡 200×400
- 和風大便器 (陶器製)

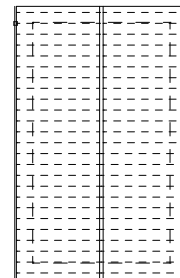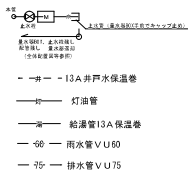

2階屋根伏せ図 S=1/100

三次市





設計者・設計事務所名
有限会社 A-I 設計コンサルタント
広島県知事 23(1) 第1028
1級建築士 (登録 第157661 号) 杉谷 優治

工事名
三次市立十日市小、中学校連絡通路家屋解体工事


図面内容・縮尺
A 解体家屋
既存機械設備平面図 S=1/100
A2版→100%
A3版→70,7%

設計
令和 8 年
図面番号
A-17


種別
意匠

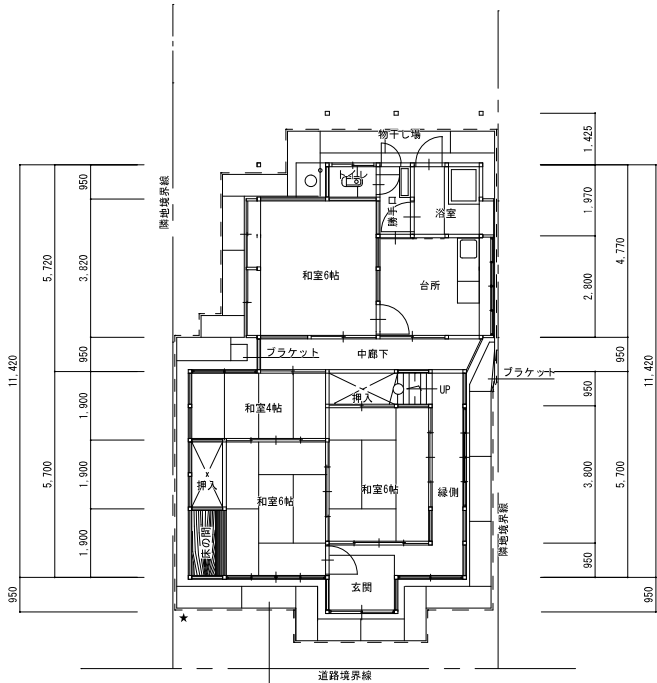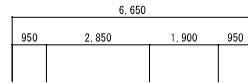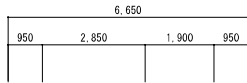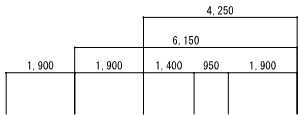


アスベスト撤去用足場
くさび緊結式足場（抜き止め機能付き）
防災シート張り発生
（シート間の隙間養生張り共）

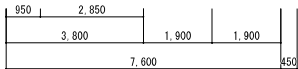


1階平面図 S=1/100

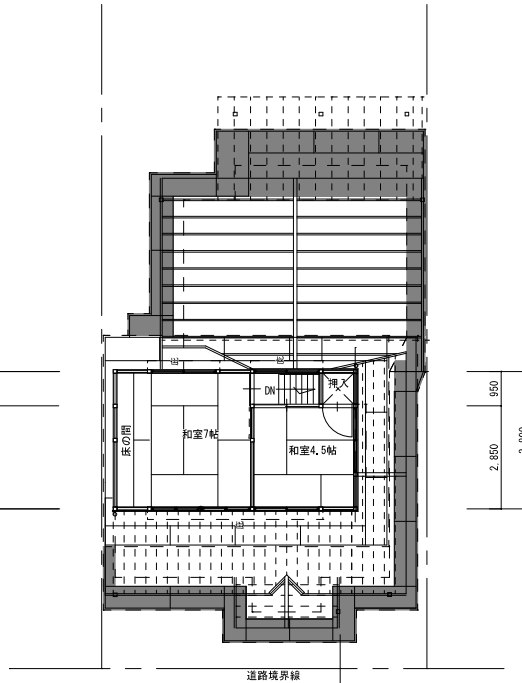


1階屋根上
アスベスト撤去材飛散防止
足場と足場及び既存屋根の隙間
防災シート張り発生
（シート間の隙間養生張り共）

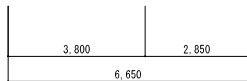

2階平面図 S=1/100

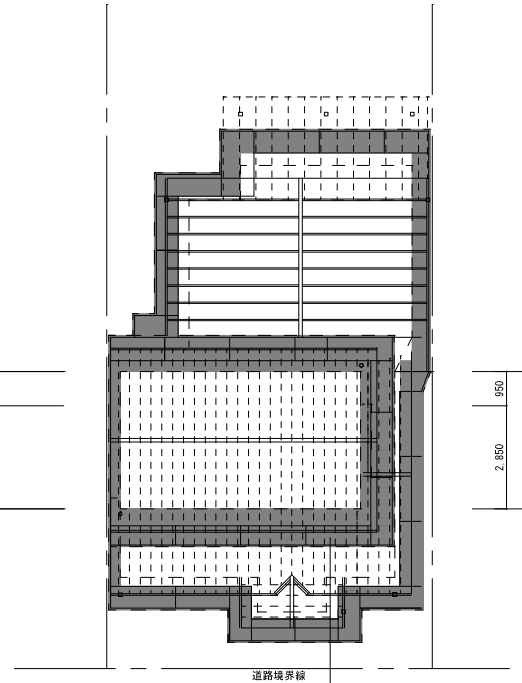

2階屋根
アスベスト撤去材飛散防止
足場と足場及び既存屋根の隙間
防災シート張り発生
（シート間の隙間養生張り共）

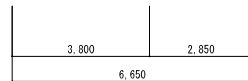

屋根平面図 S=1/100

石綿含有仕上げ塗材又は石綿含有成形板（下地調整材）の除去工法

部位：外壁等モルタル塗下地リシン吹付仕上げ部

集じん装置付きディスクグラインダーケレン工法

アスベスト粉塵濃度測定（2時間測定）

特別管理産業廃棄物処理、運搬

特別管理産業廃棄物処理、処分

（作業場の隔離養生、湿潤化、撤去材2重袋詰め、かき取り、清掃、仮置き）

（第三者機関にて、処理作業部周辺で作業中1点測定1分析結果報告書作成）

（契約書作成、協議書作成、安全対策等）

（管理型最終埋立処分場）

部 飛散防止 外部仮設足場防災シート張り

（シート間隙間養生共）

★ 騒音、振動表示計

三次市

設計者・設計事務所名

有限会社

A-1 設計コンサルタント

広島県知事 18(1) 第1028

1級建築士（登録 第157681 号）

杉谷 優治

工事名

三次市立十市小、中学校連絡通路家屋解体工事

図面内容・縮尺

A 解体家屋

アスベスト撤去平面図

仮設足場図

S=1/100

A2図→100%

A3図→70.7%

令和 8 年


設計

種別


意匠

図面番号


A-18

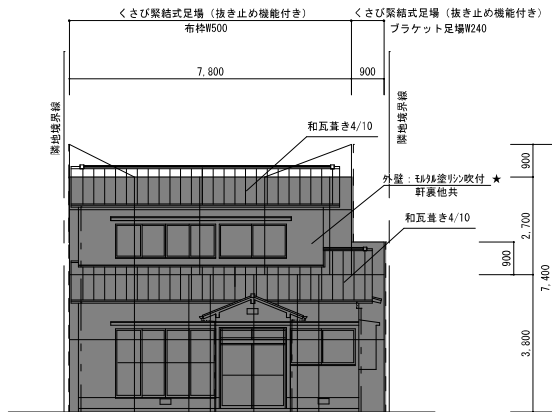


西側立面図 S=1/100

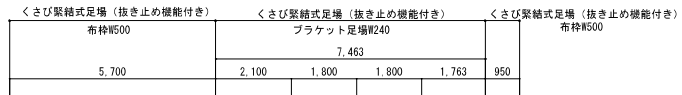


北側立面図 S=1/100

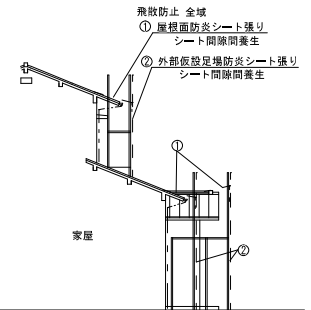

断面図 S=1/100

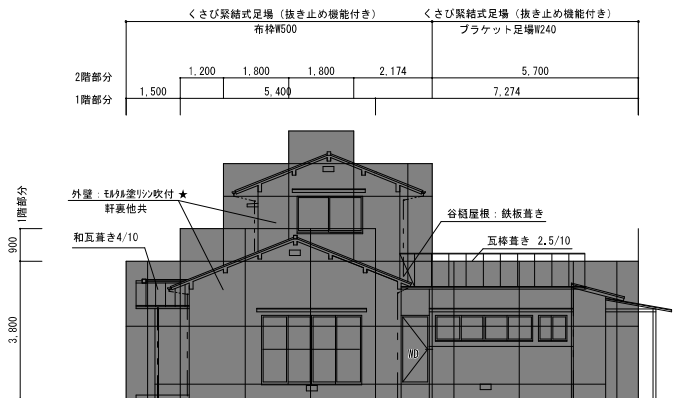

南側立面図 S=1/100

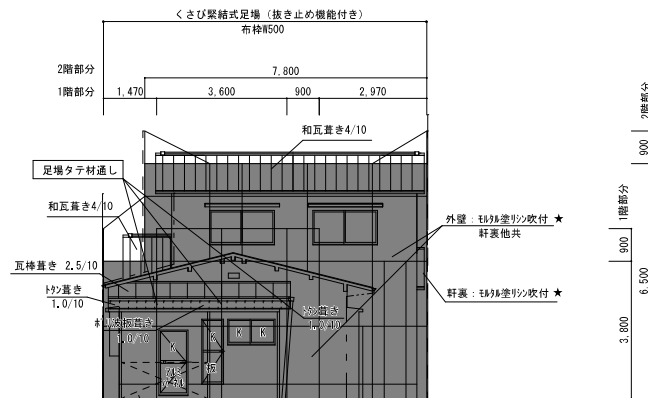

東側立面図 S=1/100

石綿含有仕上げ塗材又は石綿含有成形板（下地調整材）の除去工法
部位：外壁等モルタル塗下地リシン吹付仕上げ部全域
集じん装置付きディスクグラインダーケレン工法
アスベスト粉塵濃度測定（2時間測定）
特別管理産業廃棄物処理、運搬
特別管理産業廃棄物処理、処分
（作業場の隔離養生、湿潤化、撤去材2重袋詰め、おしり、清掃、仮置き）
（第三者機関にて、処理作業部周辺で作業中1点測定一分析結果報告書作成）
（契約書作成、協議書作成、安全対策等）
（管理型最終処理処分場）

飛散防止 外部仮設足場防炎シート張り
シート間隙間養生

三次市


設計者・設計事務所名
有限会社 A-1 設計コンサルタント
広島県知事 23(1) 第1028
1級建築士（登録 第157661 号） 杉谷 優治

工事名
三次市立十日市小、中学校連絡通路家屋解体工事

図面内容・縮尺
A 解体家屋
アスベスト撤去立面図 S=1/100
仮設足場立面、断面図 A2版→100%
A3版→70,7%

設計
令和 8 年

種別
意匠
図面番号
A-19

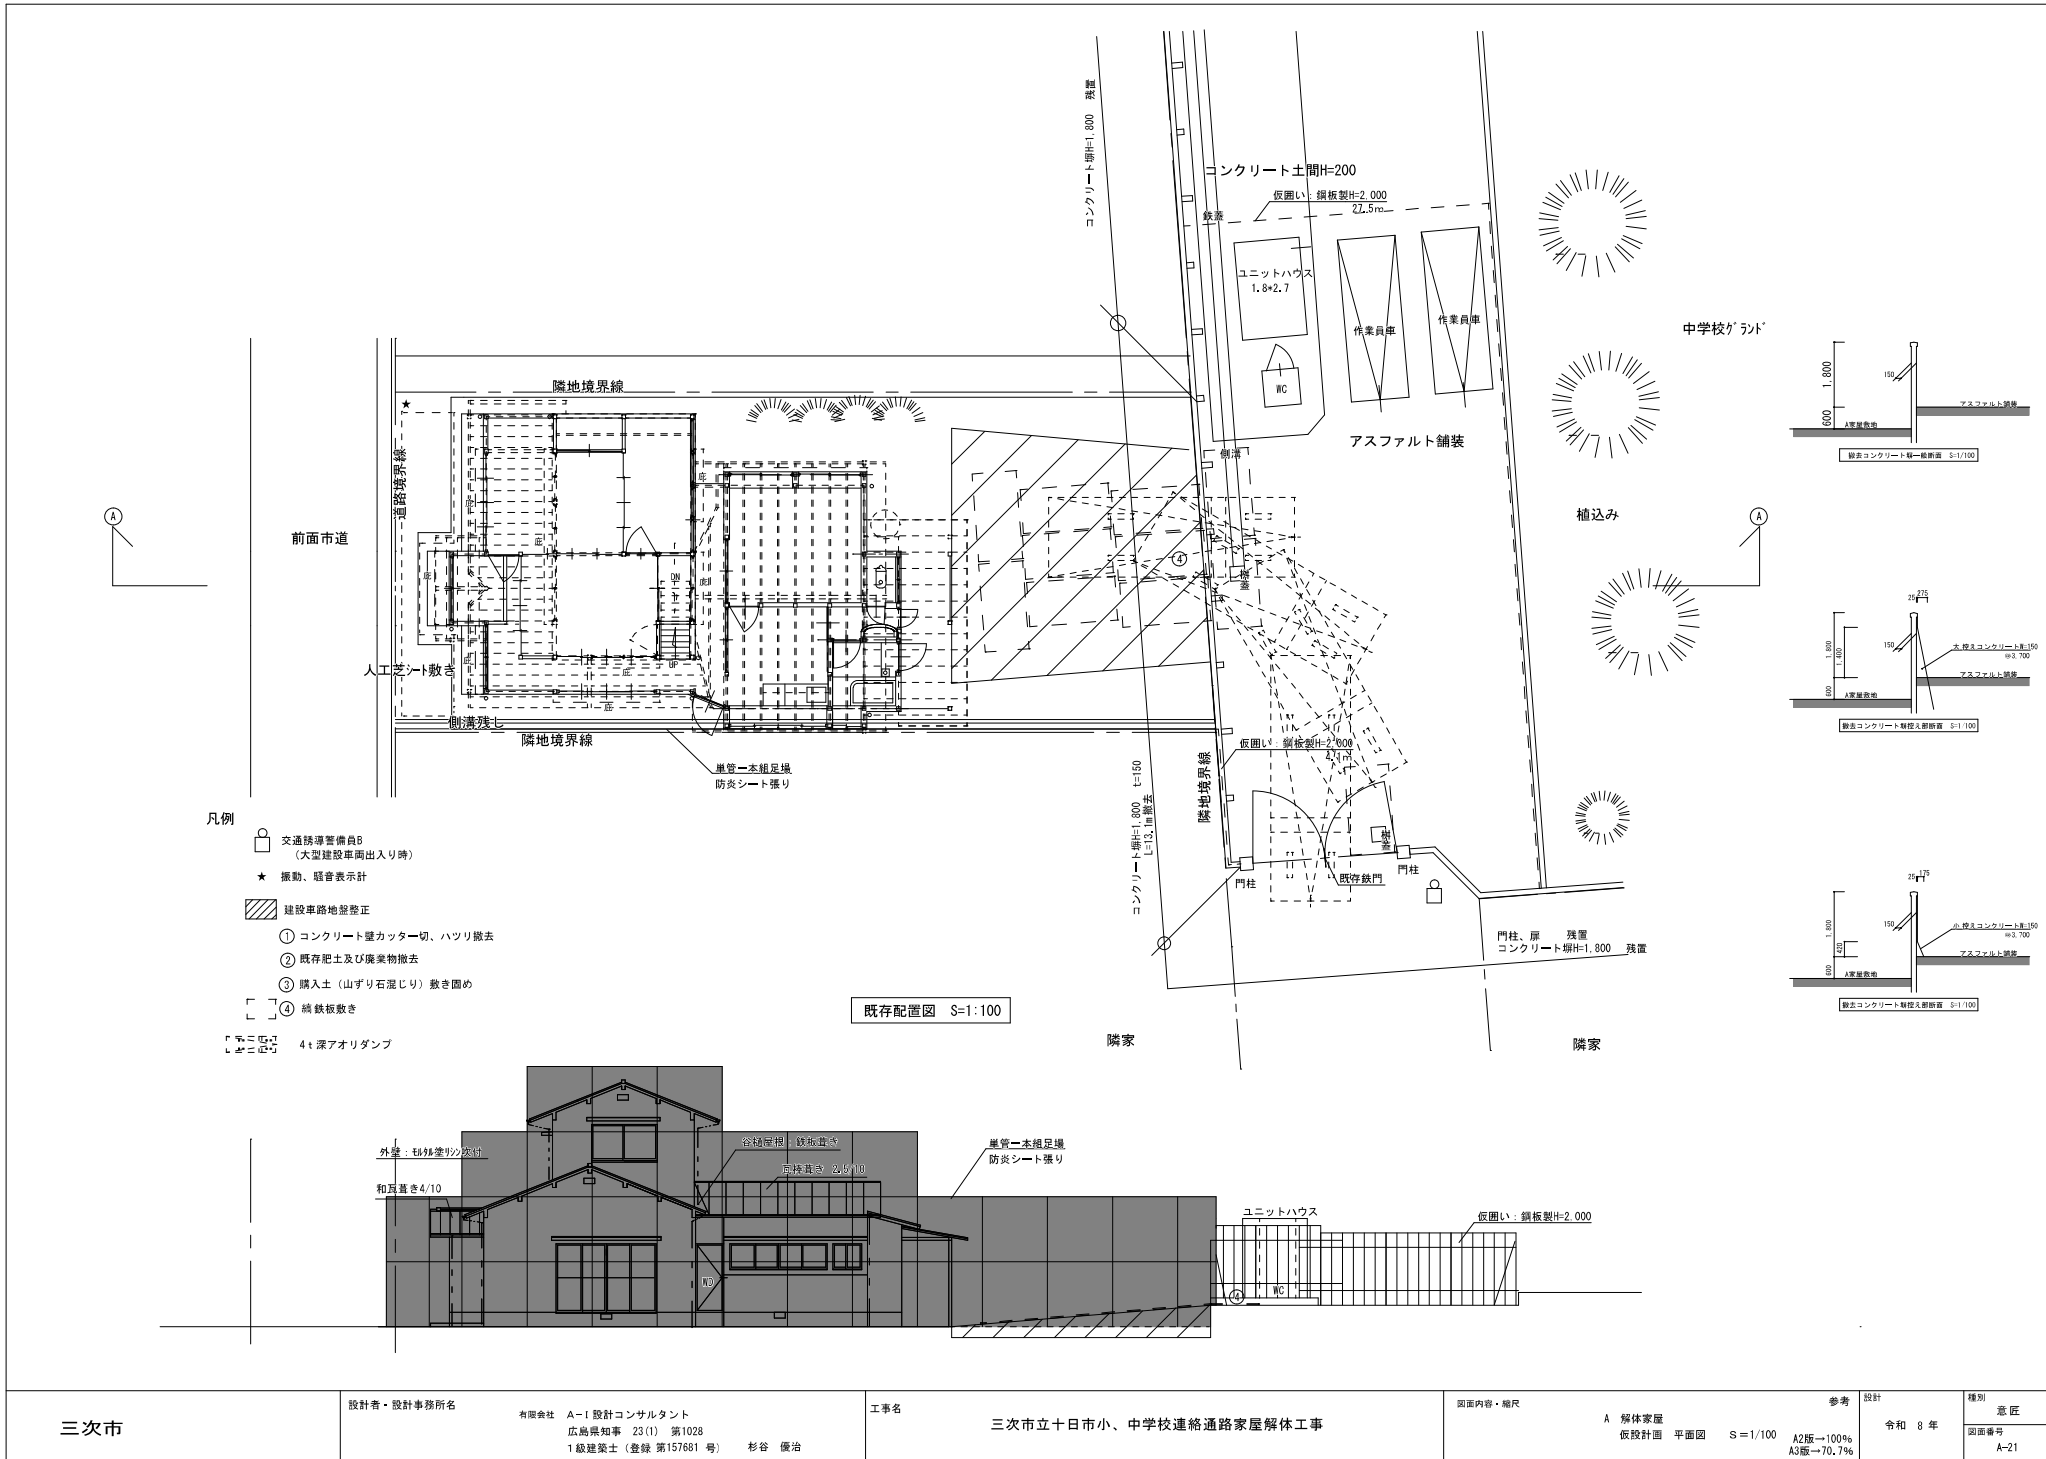

三次市

設計者・設計事務所名
有限会社 A-1 設計コンサルタント
広島県知事 23(1) 第1028
1級建築士(登録 第157661 号) 杉谷 優治


工事名
三次市立十日市小、中学校連絡通路家屋解体工事

図面内容・縮尺


A 解体家屋
仮設計図 平面図 S=1/100
A2版→100%
A3版→70,7%

参考
設計
令和 8 年
A2版→100%
A3版→70,7%



種別
意匠
図面番号
A-21

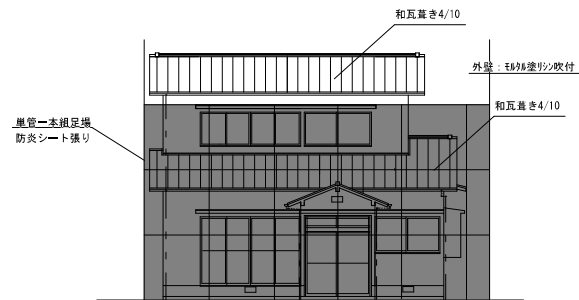



西側立面図 S=1/100

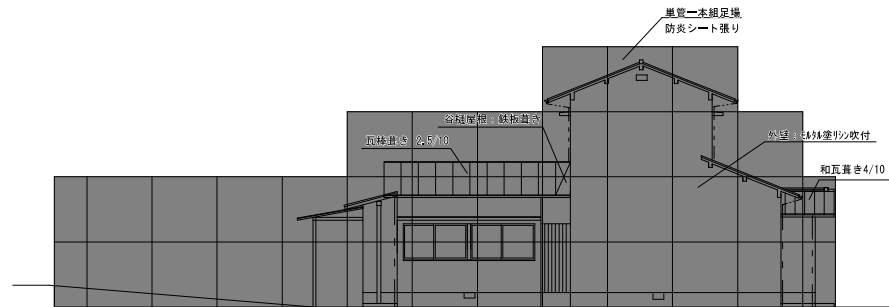

北側立面図 S=1/100

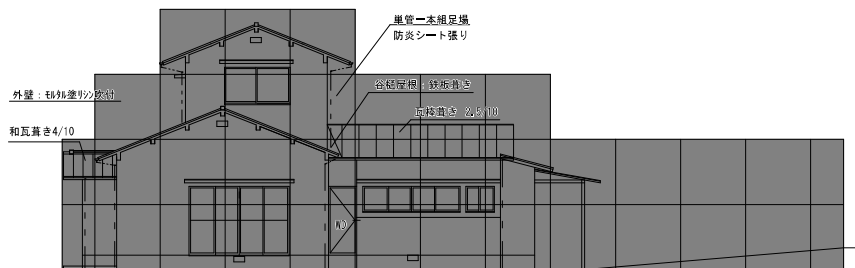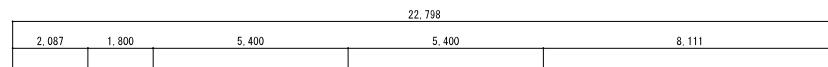

南側立面図 S=1/100

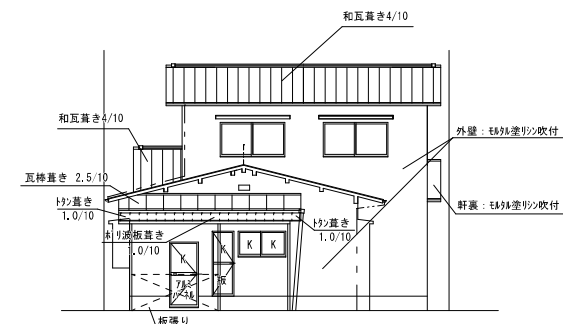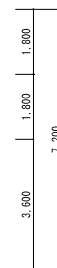

東側立面図 S=1/100

三次市

設計者・設計事務所名

有限会社 A-1 設計コンサルタント
広島県知事 23(1) 第1028
1級建築士(登録 第157661号) 杉谷 優治

工事名

三次市立十日市小、中学校連絡通路家屋解体工事

図面内容・縮尺

A 解体家屋
仮設計画面立面図 S=1/100

参考 設計
令和 8 年
A2版→100%
A3版→70.7%

種別 意匠
図面番号
A-22