


三次市立十日市小、中学校連絡通路家屋解体工事


B 家屋

既存内部仕上げ表


図面番号	図 面 名 称	縮 尺	図面番号	図 面 名 称	縮 尺
A-0 1	解体工事特記仕様書- 1	共通	A-1 0	既存建具平面図2、建具表	S=1:100
A-0 2	解体工事特記仕様書- 2	共通	A-1 1	既存構造伏図	S=1:100
A-0 3	全体配置図・案内図	共通 S=1:200	A-1 2	既存電気設備平面図	S=1:50
A-0 4	解体撤去後全体整地図	共通 S=1:200	A-1 3	既存機械設備平面図	S=1:50
A-0 5	既存配置、平面、立面、外部仕上げ表、面積表	S=1:100	A-1 4	仮設計画平面、立面図（参考）	S=1:100
A-0 6	既存内部仕上げ表		A-1 5	既存廃棄物平面図、数量表	S=1:100
A-0 7	既存屋根天井伏図	S=1:100			
A-0 8	既存展開図	S=1:100			
A-0 9	既存建具平面図1、建具表	S=1:100			

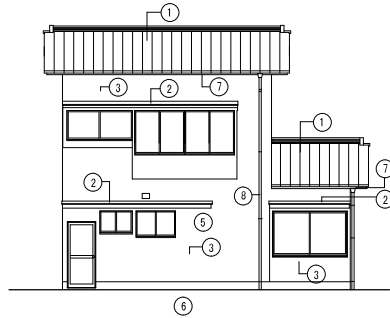


南面立面図 S=1/100

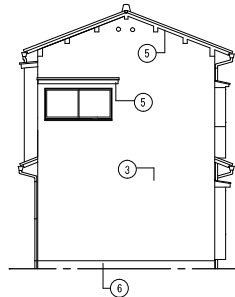

西面立面図 S=1/100

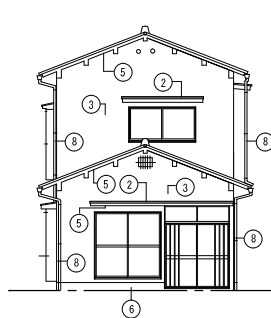


東面立面図 S=1/100

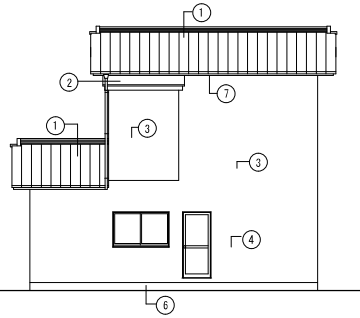


北面立面図 S=1/100

凡例	外部仕上げ表
①	屋根：和瓦葺き アスファルト・フィング
②	小庇屋根：銅板平葺き アスファルト・フィング
③	外壁：珪酸カルシウム吹付
④	外壁：小波波鉄板張り
⑤	軒裏：珪酸カルシウム吹付
⑥	根回り：珪酸塗剤毛引き
⑦	軒樋：塩ビ105/2
⑧	壁樋：塩ビ径60
⑨	

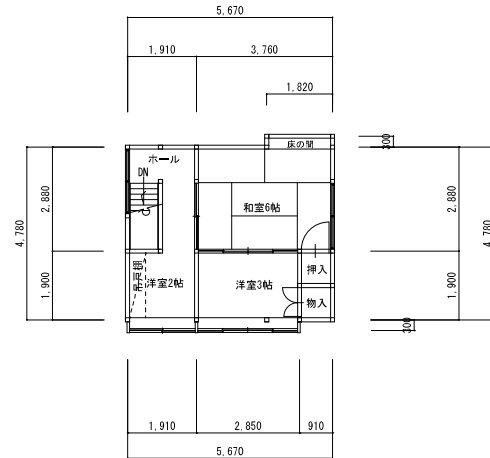

2階平面図 S=1/100

2階床面積 28.50

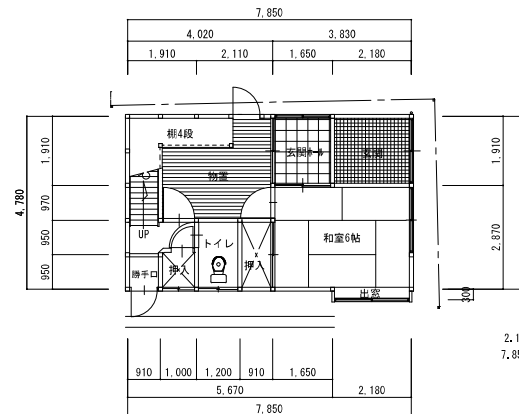


1階平面図 S=1/100


2.18 × 0.3 = 0.654
7.85 × 4.78 = 37.523
合計 38.17

2階床面積	28.50
1階床面積	38.17
延べ床面積	66.67㎡


内部仕上げ表												
階	室名			床	巾木	H	壁	廻縁	H	天井	GH	
1階	玄関		仕上げ	タイル貼	アイボリー巾木	250	繊維壁仕上げ	木製廻縁	40	吸音フックス	2600	
			下地	モザイク			木軸・ブラック塗り下地			木軸下地		
	玄関ホール		仕上げ	クッションフロア	雑巾摺	10	繊維壁仕上げ	木製廻縁	40	吸音フックス	2300	
			下地	木組下地			木軸・ブラック塗り下地			木軸下地		
	和室6帖		仕上げ	畳	畳寄せ	60	聚楽塗り	木製廻縁	40	杉板底目天井	2300	
			下地	木組下地			木軸・ブラック塗り下地			木軸下地		
	物置		仕上げ	フローリング	木製	60	ラスボード表し、ワン合板、繊維壁	木製廻縁	40	2階床組み表し	2800	
			下地	木組下地			木軸・ブラック塗り下地			木軸下地		
	勝手口		仕上げ	モザイクタイル押さえ	モザイクタイル	250	腰ブリット合板H900、繊維壁ヌリ	木製廻縁	40	竿縁天井	2750	
			下地	コンクリート			木 軸			木軸下地		
2階	勝手口ホール		仕上げ	寄木フロア	木製H100	60	腰ブリット合板H900、繊維壁ヌリ	木製廻縁		竿縁天井	2400	
			下地	木組下地			木 軸			木軸下地		
	トイレ		仕上げ	クッションフロア	ワイド巾木	75	PB12下地ビニールクロス	木製廻縁	40	PB9下地ビニールクロス	2300	
			下地	木組下地						木軸下地		
	押入		仕上げ	ワン合板	雑巾摺	10	ワン合板 中段 天袋	木製廻縁	40	ワン合板	2300	
			下地							木軸下地		
	2階	和室5帖		仕上げ	畳	畳寄せ	40	聚楽塗り	木製廻縁	40	杉板底目天井	2400
				下地	木組下地			木軸・ブラック塗り下地			木軸下地	
床の間			仕上げ	床板	雑巾摺		聚楽塗り	木製廻縁		杉板底目天井	2450	
			下地	木組下地			木軸・ブラック塗り下地			木軸下地		
洋室3帖			仕上げ	クッションフロア	木製	100	ブリット合板	木製廻縁	40	吸音フックス	2400	
			下地	木組下地			木軸			木軸下地		
洋室2帖			仕上げ	クッションフロア	ワイド巾木	100	ブリット合板 PB12下地ビニールクロス	木製廻縁	40	ワン合板	2400	
			下地	木組下地			木軸・ブラック塗り下地			木軸下地		
ホール			仕上げ	クッションフロア	木製	100	腰ブリット合板H900、繊維壁ヌリ	木製廻縁	40	竿縁天井	2300	
			下地	木組下地			木軸・ブラック塗り下地			木軸下地		
押入		仕上げ	ワン合板	雑巾摺	10	ワン合板	木製廻縁		ワン合板	2400		
		下地	木組下地			木軸			木軸下地			
階段室		仕上げ	木製階段	ササ柄	100	ブリット合板	木製廻縁	40	竿縁天井	2300		
		下地							木軸下地			

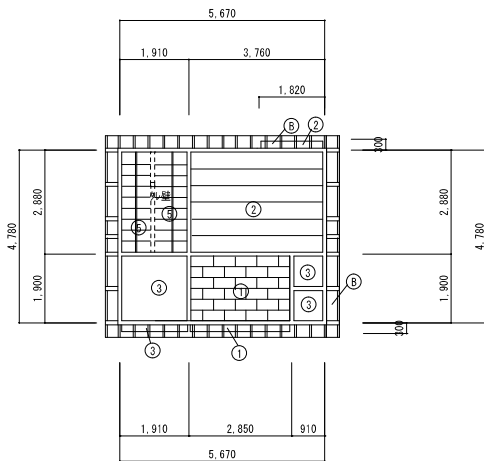


2階天井伏せ図 S=1/100

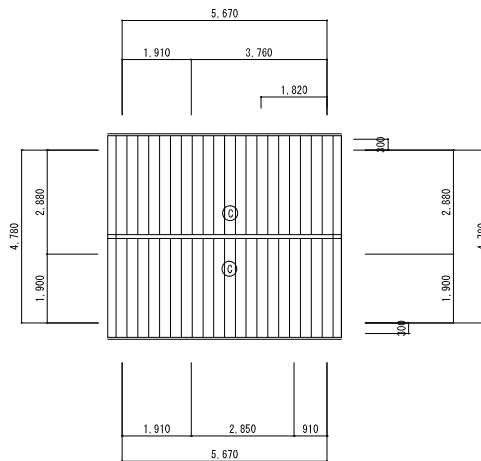


2階屋根伏せ図 S=1/100

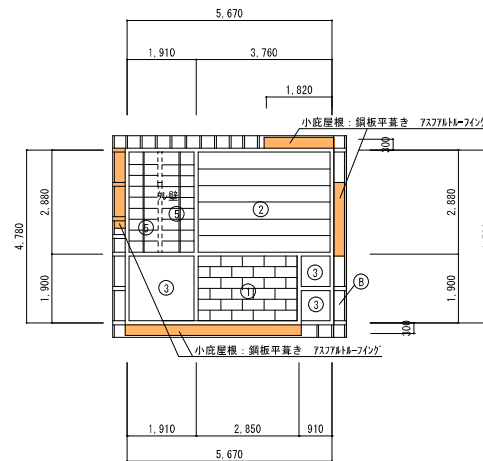


2階天井伏せ図 S=1/100

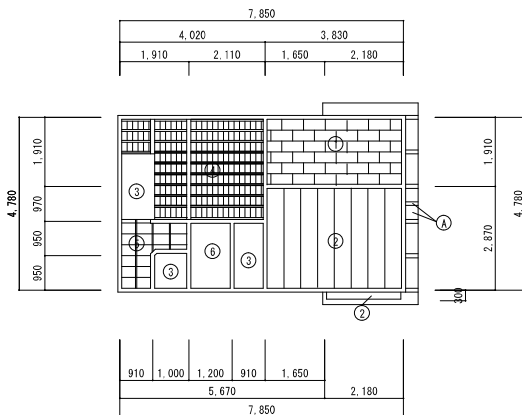

1階天井伏せ図 S=1/100

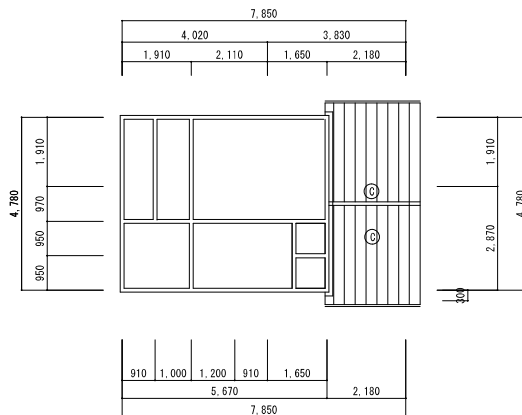

1階屋根伏せ図 S=1/100

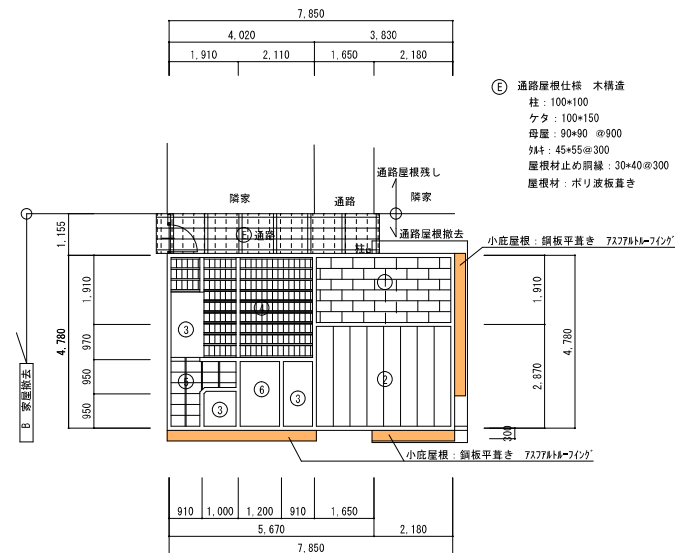









1階屋根、底伏せ図 S=1/100

⑤ 通路屋根仕様 木構造
柱：100×100
ケタ：100×150
母屋：90×90 @900
材：45×55@300
屋根材止め間隔：30×40@300
屋根材：ポリ波板葺き

- 凡例
- 外部仕上げ
- ① 3×6×8下地リッ吹付
 - ② 下地木 構造材表し
- 内部仕上げ
- ③ 吸音テックス張り
 - ④ 杉板底目地張り (ラミ天)
 - ⑤ ベニヤ 張り
 - ⑥ 下地木 構造材表し
 - ⑦ 竿縁天井
 - ⑧ ビニール貼

- 凡例
- ① 屋根：和瓦葺き 7×778×8×778
 - ② 小庇屋根：銅板平葺き 7×778×8×778


三次市	設計者・設計事務所名 有限会社 A-1 設計コンサルタント 広島県知事 18(1) 第1028 1級建築士(登録 第157681 号) 杉谷 優治	工事名 三次市立十日市小、中学校連絡通路家屋解体工事	図面内容・縮尺 B 解体家屋 天井伏せ図 S=1/100 屋根、底伏せ図 S=1/100 通路屋根伏せ図 S=1/100 A2版→100% A3版→70,7%	設計 令和 8 年	種別 意匠 図面番号 A-07
-----	--	-------------------------------	---	--------------	--------------------------

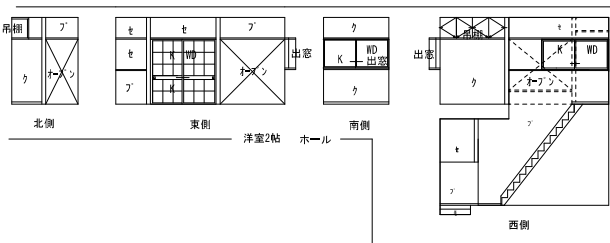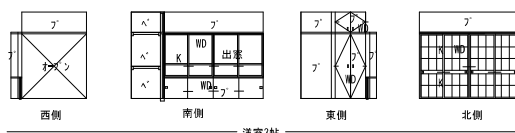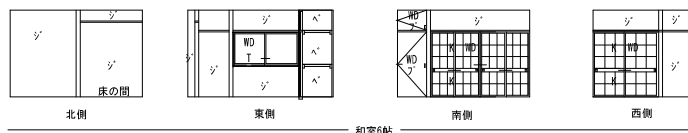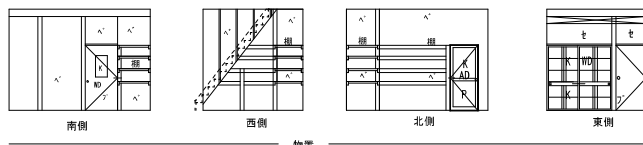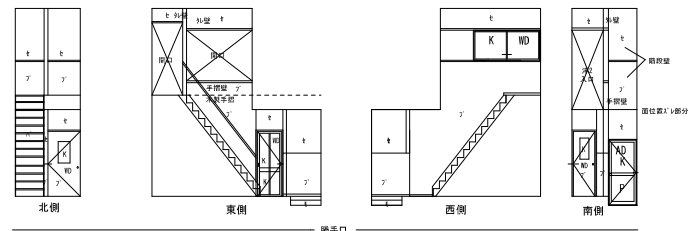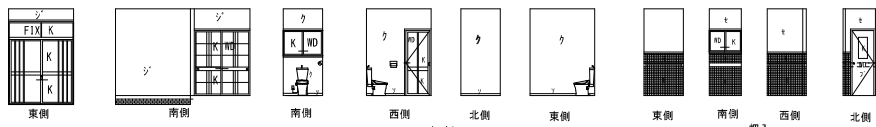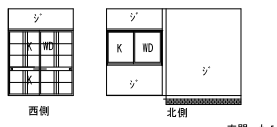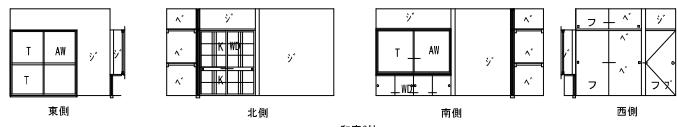


凡例

- ① 繊維壁仕上げ
- ② 木軸・ブラッカ塗り下地
- ③ 聚楽塗り
- ④ 木軸・ブラッカ塗り下地
- ⑤ ラワン合板
- ⑥ PB12下地ビニールクロス
- ⑦ プリント合板

三次市	設計者・設計事務所名 有限会社 A-1 設計コンサルタント 広島県知事 18(1) 第1028 1級建築士(登録 第157681 号) 杉谷 優治 印	工事名 三次市立十日市小中学校連絡通路家屋解体工事	図面内容・縮尺 B 解体家屋 展開図 S=1/100	設計 令和 8 年	種別
					意匠 図面番号 A-08

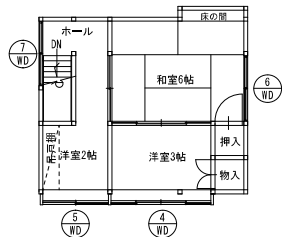

2階平面図 S=1/100

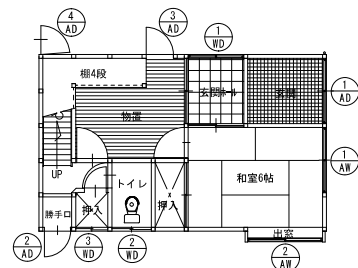

1階平面図 S=1/100

符号・数量 使用場所・防火仕様	① AW	② AW	① AD	② AD	③ AD	④ AD
窓図						
数量	1ヶ所	1ヶ所	1ヶ所	1ヶ所	1ヶ所	1ヶ所
型式・防音・仕様仕様	枠見込 70	枠見込 70	枠見込 70	枠見込 70	枠見込 70	枠見込 70
材質・仕様・仕上	7&S	7&S	7&S	7&S	7&S	7&S
ガラスの種類	T 透明 t=3.0	T 透明 t=3.0	K 型 t=4.0	K 型 t=4.0	K 型 t=4.0	K 型 t=4.0
建具金物 (付属金物)	クレセント	クレセント	クレセント 錠錠	シングル錠	シングル錠	シングル錠
備考	網戸 (サランメッシュ)	網戸 (サランメッシュ)	なし			

符号・数量 使用場所・防火仕様	① WD	② WD	③ WD	④ WD	⑤ WD	⑥ WD
窓図						
数量	1ヶ所	1ヶ所	1ヶ所	1ヶ所	1ヶ所	1ヶ所
型式・防音・仕様仕様	枠見込 100	枠見込 100	枠見込 100	枠見込 100	枠見込 100	枠見込 100
材質・仕様・仕上	木	木	木	木	木	木
ガラスの種類	K 型 t=4.0	K 型 t=4.0	K 型 t=4.0	K 型 t=4.0	K 型 t=4.0	K 型 t=4.0
建具金物 (付属金物)	錠	錠	錠	錠	錠	錠
備考	網戸 (サランメッシュ)	網戸 (サランメッシュ)	網戸 (サランメッシュ)	網戸 (サランメッシュ)	網戸 (サランメッシュ)	網戸 (サランメッシュ)

符号・数量 使用場所・防火仕様	⑦ WD					
窓図						
数量	1ヶ所					
型式・防音・仕様仕様	枠見込 100					
材質・仕様・仕上	木					
ガラスの種類	K 型 t=4.0					
建具金物 (付属金物)	錠					
備考	網戸 (サランメッシュ)					

備考

SUS・S : 316L/316L	TD : 強化ガラス	材質 : SUS	仕上 : S・P	S・P : 全面塗装	ガラス : 透明	T : 強化ガラス	A : 枠組集合体	建具の種類	金物の種類	T : 丁番
ガラス・建具記号	SUS・S : 316L/316L	WP : 網戸	A : 7&S・L網戸	C・L : 7&S・L網戸	K : 7&S・L網戸	H : 7&S・L網戸	W : 7&S・L網戸	G : 網戸	P・H : 網戸	P・H : 網戸
SUS・D : 316L/316L	H : 網戸	W : 網戸	T : 網戸	L・E : 網戸	H : 網戸	W : 網戸	C : 網戸	G・D : 網戸	D・C : 網戸	D・C : 網戸
S・D : 316L/316L	SUS・W : 316L/316L	T : 網戸	S・D : 316L/316L	A : 7&S・L網戸	A・C : 7&S・L網戸	F : 網戸	D : 網戸	G・D : 網戸	D・C : 網戸	D・C : 網戸
AW : 7&S・L	AW : 7&S・L	B : 7&S・L網戸	H : 7&S・L網戸	M・P : 7&S・L網戸	A・C : 7&S・L網戸	F : 網戸	D : 網戸	G・D : 網戸	D・C : 網戸	D・C : 網戸
WD : 木製	WD : 木製	WD : 木製	WD : 木製	WD : 木製	WD : 木製	WD : 木製	WD : 木製	WD : 木製	WD : 木製	WD : 木製

三城市

設計者・設計事務所名

有限会社 A-1 設計コンサルタント
広島県知事 18(1) 第1028
1級建築士(登録第157681号) 杉谷 優治 印

工事名

三城市立十小中学校連絡通路建物解体工事

図面内容・縮尺

B 解体建物

建具平面図
建具リスト

S=1/100

A2版→100%
A3版→70, 76%

設計



令和 8 年




種別

意匠


図面番号

A-09

  


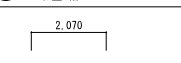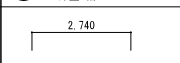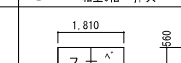内部 木製 建具	符号・数量 使用場所・防火仕様	 地蔵引違 和室6帖	 地蔵引違 洋室3帖	 引違襖 和室6帖 押入	
	立面図				
	数量 1 ヶ所	数量 1 ヶ所	数量 1 ヶ所		
	型式・防音・179仕仕様	枠見込 100	枠見込 100	枠見込 100	
	材質・仕様・仕上	木	木	木	
	ガラス・種類	ﾌﾞﾗｯﾄﾞ合板	ﾌﾞﾗｯﾄﾞ合板	襖	
	建具金物	取手	取手	取手	
	(付属金物)				
備考					

[illegible]

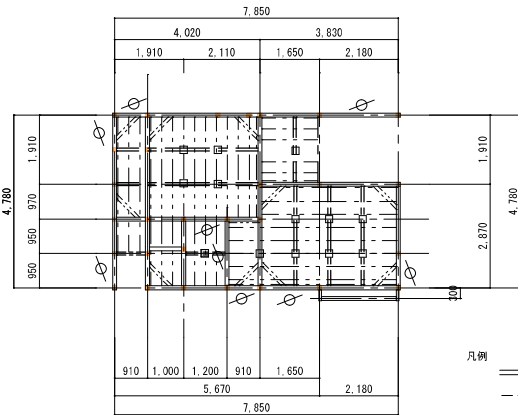


床伏せ図 S=1/100

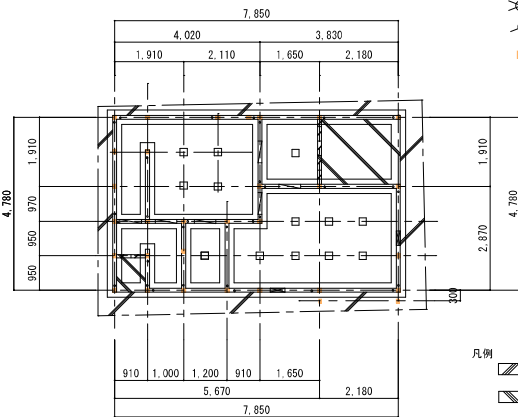


基礎伏せ図 S=1/100

- 凡例
- 土台105×105
 - - - 根太45×55@360 和室
 - - - 根太45×55@303 洋室
 - == 大引き90×90@950
 - 床束90×90@950
 - 根太受45×90
 - /// 火打ち土台45×90
 - ⊗ 筋交30×90ダブル
 - ⊙ 筋交30×90シングル
 - 1階柱 105×105

- 凡例
- ▨ 外部土間コンクリートt=100
 - ▨ 内部土間コンクリートt=100
 - ▨ 床下換気口 400×200塩ビ製
 - ▨ 床下通気口 600×400
 - 束石 200×200×150コンクリート製
 - アンカーボルト13Φ @2700以下 31本
 - ▨ CB t=100積

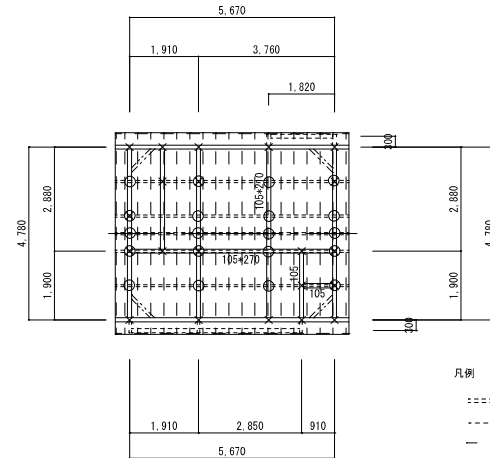

- 凡例
- ===== 母屋105×105@950
 - - - - 鼻隠し15×65
 - 垂木45×55@360
 - 小屋束90×90@1900
 - × 2階柱 105×105
 - == 梁、ケタ 特記無きは180×105
 - /// 火打ち梁90×90

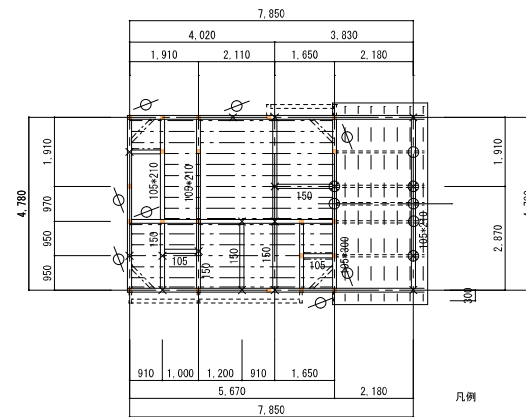

- 凡例
- ===== 母屋105×105@950
 - 母屋束50×105
 - - - - 鼻隠し15×65
 - 垂木45×55@360
 - - - 根太50×105@300
 - 小屋束90×90@1900
 - × 1階柱 105×105
 - == 梁、ケタ 特記無きは180×105
 - 2階柱 105×105
 - /// 火打ち梁90×90
 - ⊗ 筋交30×90ダブル
 - ⊙ 筋交30×90シングル

三次市

設計者・設計事務所名

有限会社 A-1 設計コンサルタント
広島県知事 18(1) 第1028
1級建築士(登録 第157681 号) 杉谷 優治

工事名

三次市立十日市小、中学校連絡通路家屋解体工事

図面内容・縮尺

B 解体家屋

構造伏せ図

S=1/100

A2版→100%
A3版→70.7%

設計


令和 8 年

種別


意匠

図面番号

A-11

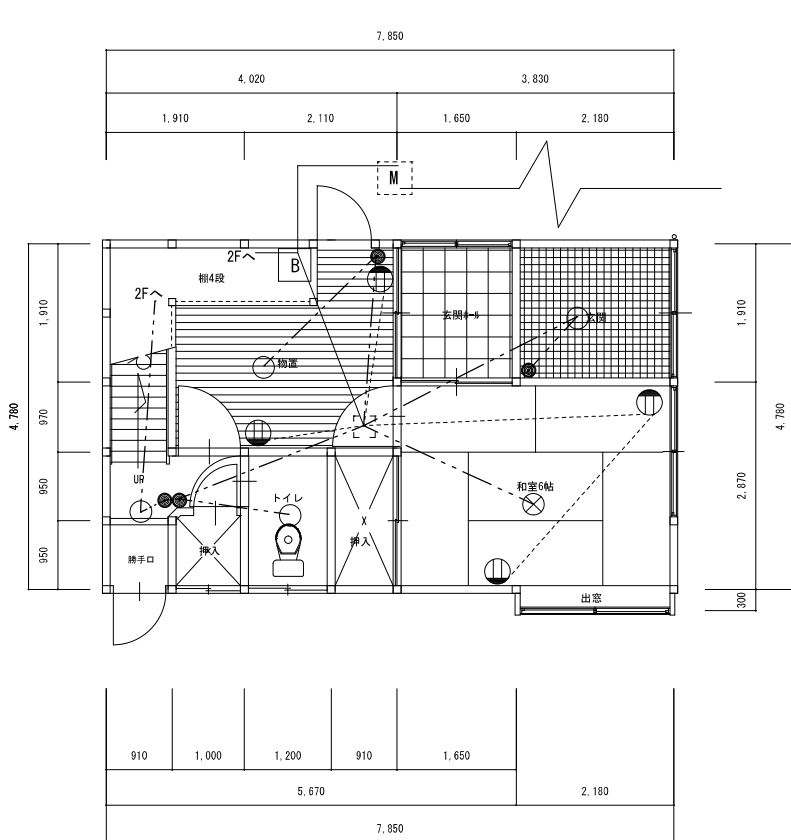

1階平面図 S=1/50

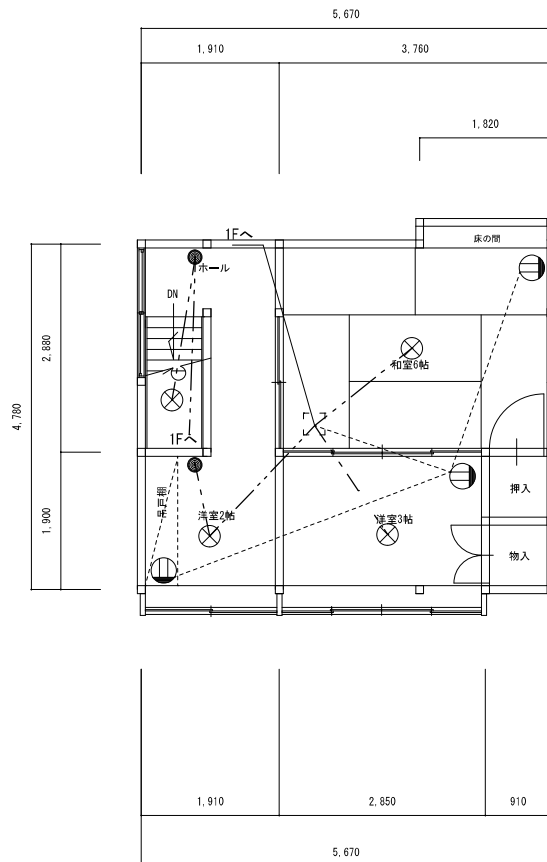

2階平面図 S=1/100


凡例

- TV分配器 増幅器
配線 S-5C-FB
- 電話引込線 保安器 支持金物
0.65-10P
- 電力引込線 支持金物
VVR5.5-2C
- VVF1.6-2C
- VVF2.0-3C

凡例


- 電話引込BOX
- 分電盤20A*4回路
- インターホン
- インターホン受信
- 電話ジャック
- コンセント2口
- コンセント1口
- スイッチ3口
- スイッチ2口
- スイッチ
- TVジャック
- 照明器具コード吊 20W球*1カバー付
- 照明器具直付け 20W直管*1カバー付
- 照明器具用引掛けシーリング
- 照明器具直付け 20W*1
- 照明器具直付け 20W*1球カバー付
- 照明器具直付け 20W直管*1
- 照明器具直付け 20W直管笠付*1
- 照明器具直付け 20Wブラケット
- 3 照明器具直付け 20W*3 ｶﾞｰ仕様
- 灯油ボイラースイッチ
- ジョイントボックス
- ブレーカー

三次市	設計者・設計事務所名 有限会社 A-1 設計コンサルタント 広島県知事 18(1) 第1028 1級建築士(登録 第157681号) 杉谷 優治 印	工事名 三次市立十日市小中学校連絡通路家屋解体工事	図面内容・縮尺 B 解体家屋 既存電気設備平面図 S=1/50 A2版→100% A3版→70.7%	設計 令和 8 年	種別
					意匠 図面番号 A-12

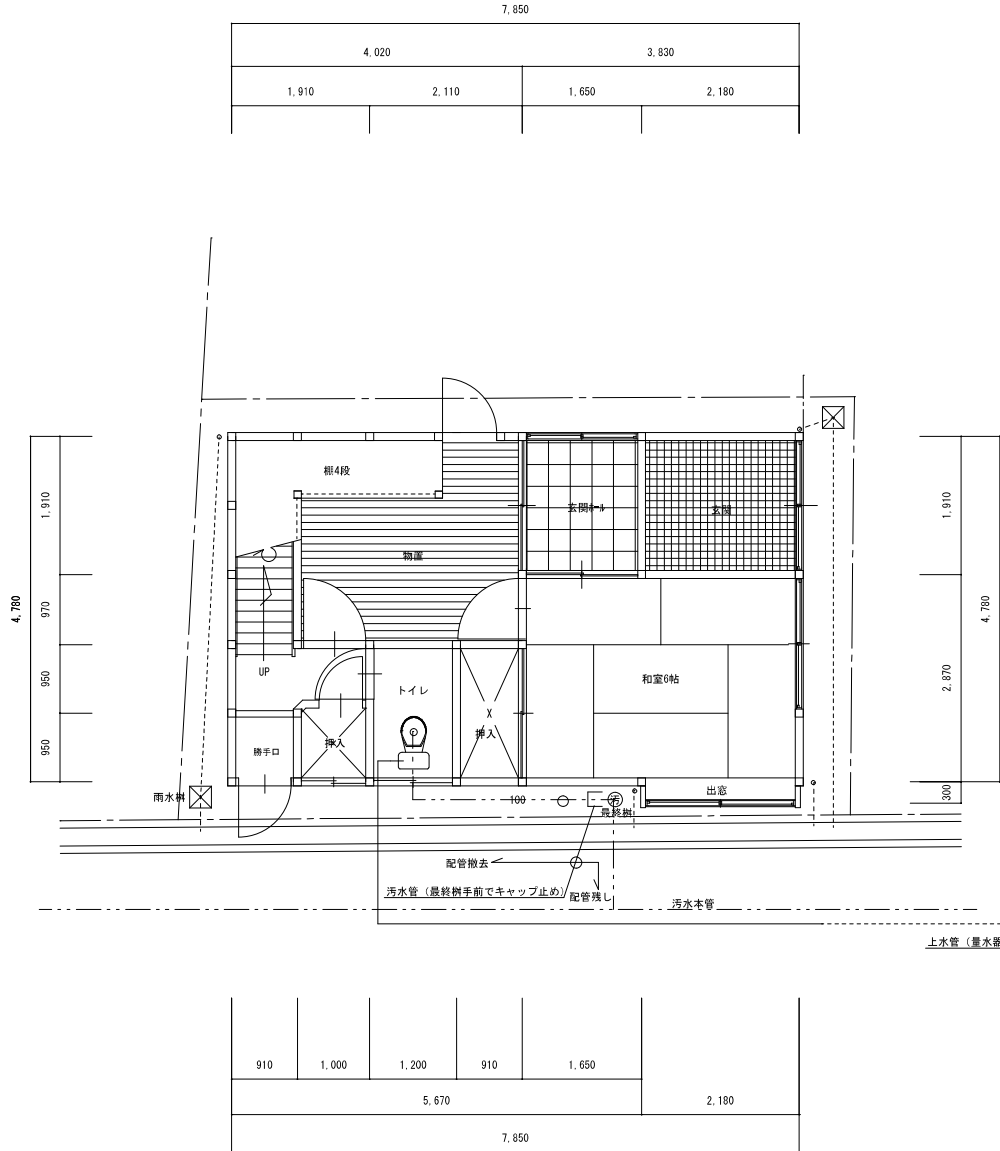

1階平面図 S=1/50

凡例

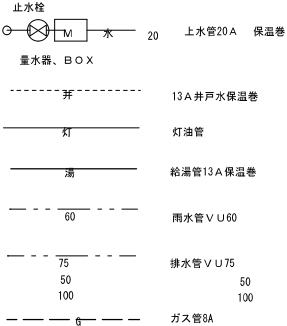

三次市



設計者・設計事務所名
有限会社 A-1 設計コンサルタント
広島県知事 18(1) 第1028
1級建築士（登録 第157681 号） 杉谷 優治 印

工事名
三次市立十日市小中学校連絡通路家屋解体工事


図面内容・縮尺
B 解体家屋
既存機械設備平面図 S=1/50
A2版→100%
A3版→70.7%

設計
令和 8 年
図面番号
A-13


種別
意匠

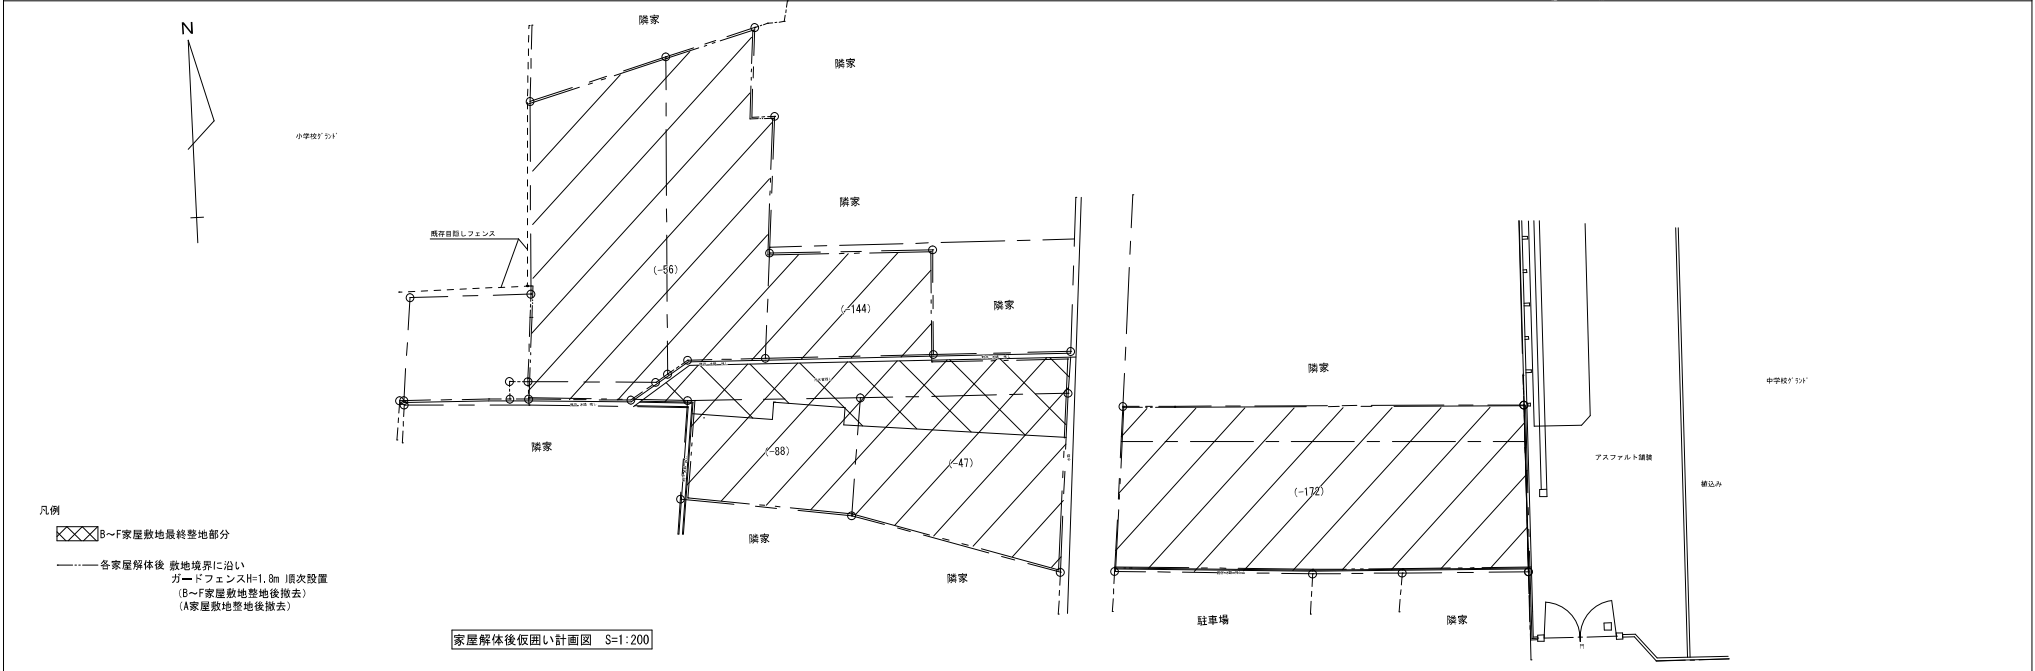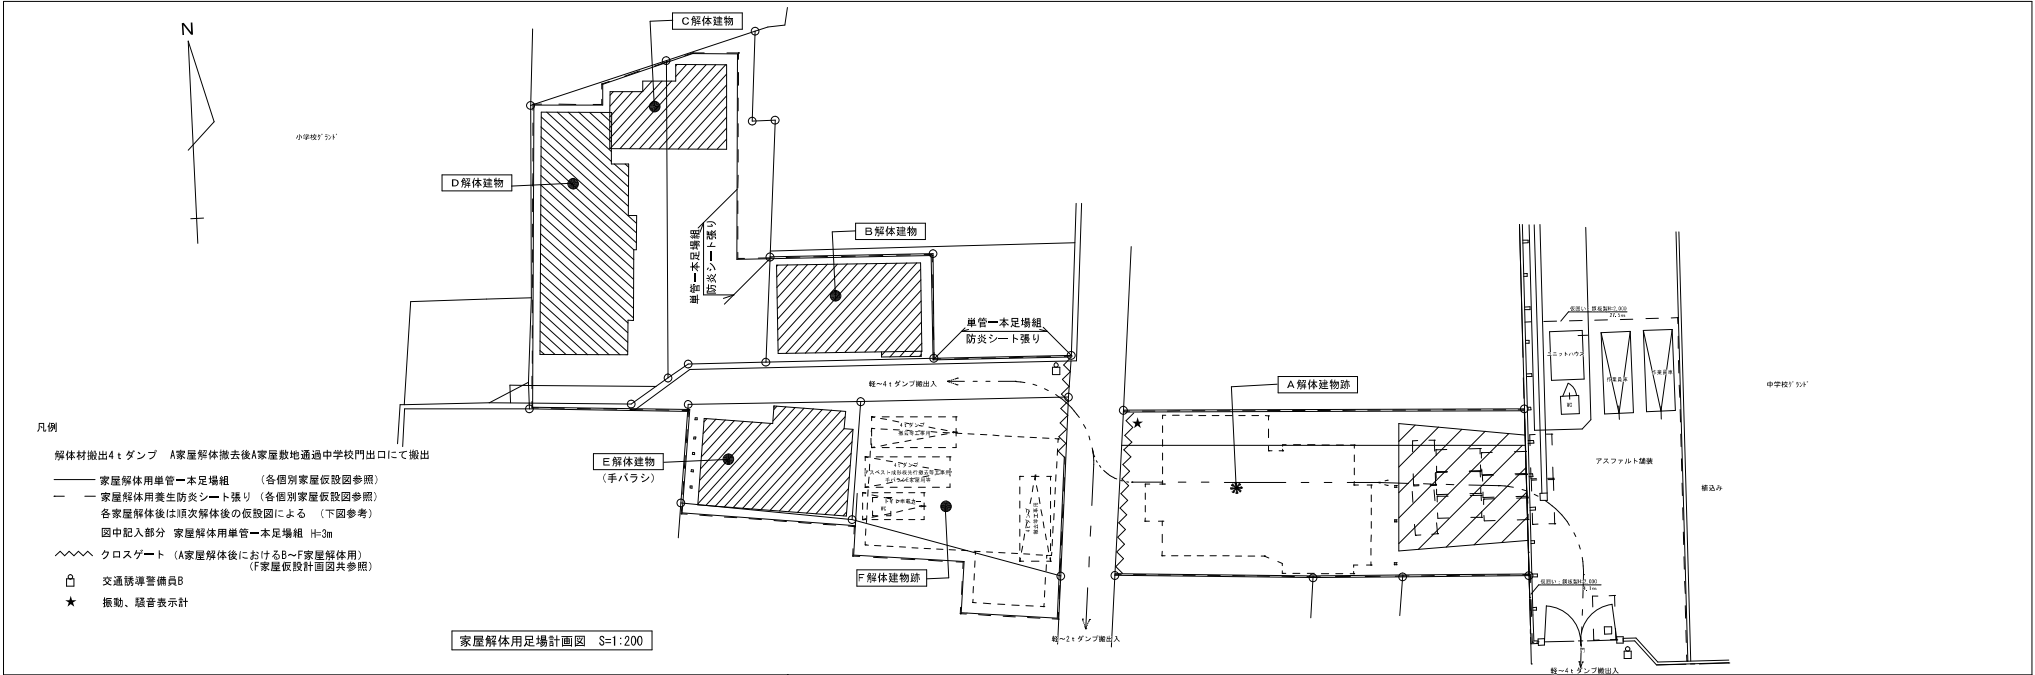

三次市	設計者・設計事務所名 有限会社 A-1 設計コンサルタント 広島県知事 23(1) 第1028 1級建築士(登録 第157681号) 杉谷 優治	工事名 三次市立十日市小中学校連絡通路家屋解体工事	図面内容・縮尺 全体仮設計画図 S=1:200	参考	設計	種別
				A2版→100% A3版→70.7%	令和 8 年	意匠 図面番号 A-14

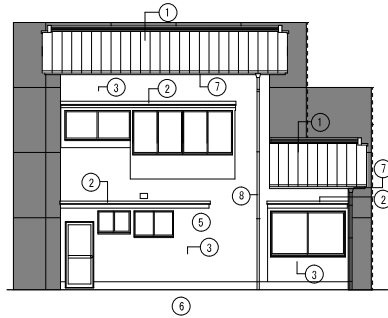


南面立面図 S=1/100

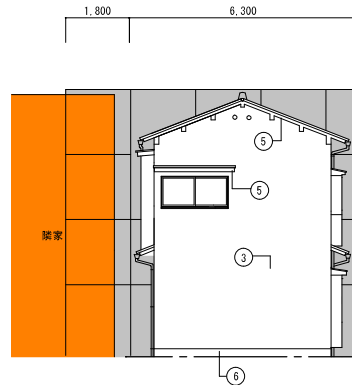


西面立面図 S=1/100




東面立面図 S=1/100

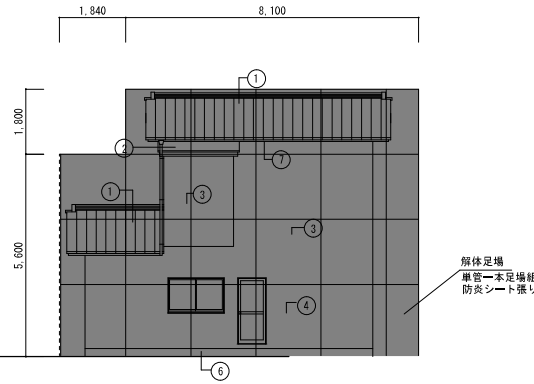

北面立面図 S=1/100

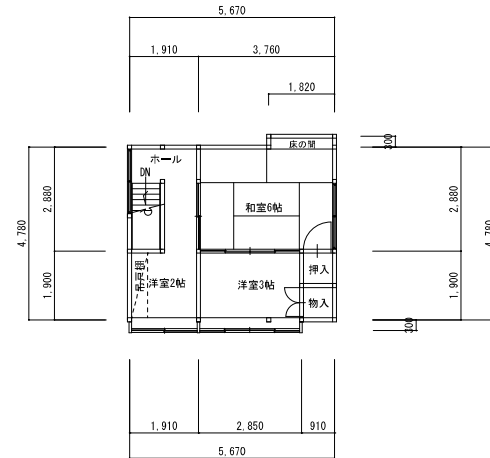

2階平面図 S=1/100

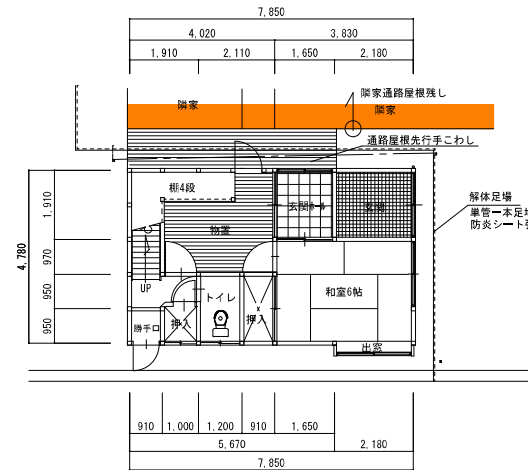

1階平面図 S=1/100

三次市	設計者・設計事務所名 有限会社 A-1 設計コンサルタント 広島県知事 18(1) 第1028 1級建築士(登録 第157681 号) 杉谷 優治 印	工事名 三次市立十日市小中学校連絡通路家屋解体工事	図面内容・縮尺 B 解体家屋 仮設計画 平面図 立面図 S=1/100 A2版→100% A3版→70.7%	設計 令和 8 年	種別 意匠 図面番号 A-15
-----	--	------------------------------	--	--------------	--------------------------