

三次市立十日市小、中学校連絡通路家屋解体工事



C 家屋


図面番号	図 面 名 称	縮 尺	図面番号	図 面 名 称	縮 尺
A-0 1	解体工事特記仕様書- 1	共通	A-0 6	既存展開図、建具平面図 建具表	S=1:100
A-0 2	解体工事特記仕様書- 2	共通	A-0 7	既存構造伏図	S=1:100
A-0 3	工事概要・案内図	共通	A-0 8	既存電気設備平面図	S=1:100
A-0 4	解体撤去後全体整地図	共通 S=1:200	A-0 9	仮設計画平面、立面図（参考）	S=1:100
A-0 5	既存平面、立面図 既存伏せ図	内外部仕上げ表 面積表 S=1:100	A-1 0	既存廃棄物平面図、数量表	S=1:100




凡例	外部位仕上げ表
①	屋根：鉄板瓦葺き 7327616L=7インチ
②	外壁：化粧合板張り
③	軒裏：屋根板表し
④	扉：化粧合板張り
⑤	窓：アルミサッシ網戸付
⑥	根回り：コンクリート素地
⑦	軒樋：塩ビ105/2
⑧	笠樋：塩ビ径60

凡例	内部仕上げ表
⑨	天井：ペニヤ板張り
⑩	天井：吸音テックス張り
⑪	天井：皇根板表し

  


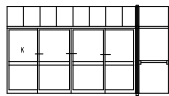


西面

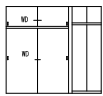

北面

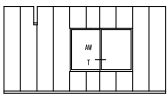

東面

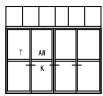

南面

和室6帖



西面




北面




東面


和室4帖

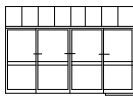


南面

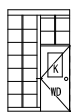

西面

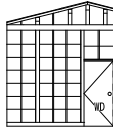


北面

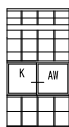


東面

倉庫

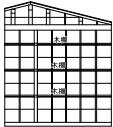



南面

既存展開図 S=1/100

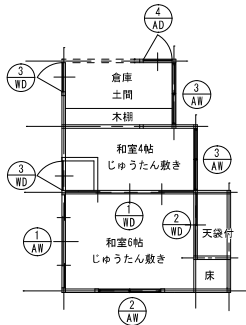

建具平面図 S=1/100

鋼製建具	符号・数量 使用場所・防火仕様	① AW 引違戸 和室6帖	② AW 引違窓 和室6帖	③ AW 引違窓 和室4帖 倉庫			
	姿図						
	数量 1 ヶ所	数量 1 ヶ所	数量 各 1 ヶ所				
	型式・防音・1754t仕様	枠見込 70	枠見込 70	枠見込 70			
	材質・仕様・仕上	7&3	7&3	7&3			
	ガラスの種類	K 型t=4.0 T 透明t=3.0	T 透明t=3.0	K 型t=4.0			
	建具金物 (付属金物)	クレセント	クレセント	クレセント			
	備考	網戸 (サランメッシュ)	網戸 (サランメッシュ)	網戸 (サランメッシュ)			

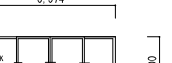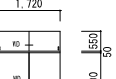木製建具	符号・数量		① WD	引違い戸 和室6帖	② WD	引違い戸 和室6帖	③ WD	片開戸 和室4帖 倉庫	④ WD	片開戸
	使用場所・防火仕様									
	姿図									
	数量 1 ヶ所		数量 1 ヶ所		数量 各 1 ヶ所		数量 1 ヶ所			
	型式・防音・1754t仕様		枠見込 90		枠見込 90		枠見込 90		枠見込 90	
	材質・仕様・仕上		木		木 化粧合板		木 化粧合板		木 化粧合板	
	ガラス・種類		型t=4.0				型t=4.0			
	建具金物 (付属金物)		取手		取手		取手		取手	
	備考									

備考

S U B : S : 3F63113~	T D : 強化ガラス	材質 : 鋼材	B : 1754	仕上 : S O P : 合成樹脂被膜付	U : 本注	S Y L : 透明	T : 強化	1754t仕様	A : 枠組集合材	2111977付	窓の種類	金物の種類	T : 丁巻
S B : 3F64113~	W P : 網戸	A : 7&3114~鋼被合板	C L : 3F7113~	K : 和室	H : 和室	C : 透明	F L : 704		B : 枠組集合材	2111977付			P H : 1754113
S U B : D : 3F63117	H : 網	W : 木製	L E : 合成樹脂被膜付	H : 和室	H : 和室	C : 透明			C B : 枠組集合材	2111977付			D C : 1754113
S D : 3F64117	S U B : W : 3F63113	T : 強化ガラス	L E B : 合成樹脂被膜付	M : 網戸	W : 和室	P : 網戸			C B : 枠組集合材	2111977付			F H : 1754113
L S D : 3F64117	SW : 1754t仕様	S U B : 3F63113	A : 7&3114~鋼被合板		P : 網戸				T R D : 本注				S T : 31113
A D : 7&3117	AW : 7&3113	B : 7&3113・鋼	A C : 7&3113・鋼		F : 網戸				C B P : 31113	1754113			D C B : 1754113
WD : 木製	WW : 木製	H : 1754113・鋼・その他	M P : 7&3113・鋼		R : 網戸								T : 7&3113

三次市

設計者・設計事務所名

有界会社

A~1設計コンサルタント

広島県松原 23(1) 第1008
1級建築士(登録 第15768号)

杉野 徹治

工事名

三次市立十日市小、中学校連絡通路家屋解体工事

図面内容・縮尺

C 解体家屋
既存展開図 S=1/100
建具表 S=1/100
A2版→100%
A3版→70,7%

設計




令和 8 年

種別





意匠

図面番号

A-06

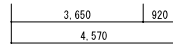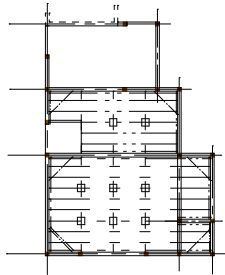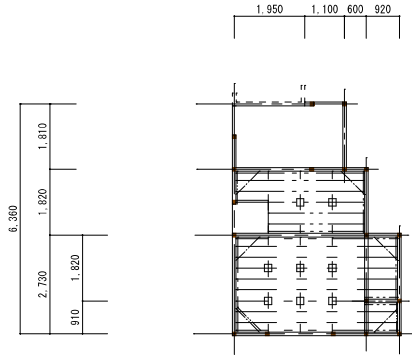

床伏せ図 S=1/100

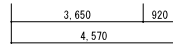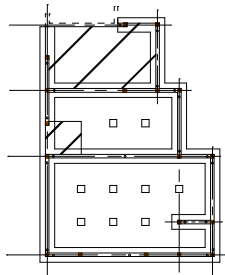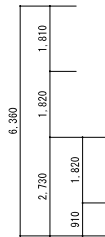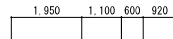



建具平面図 S=1/100

凡例

- 根太45*55@303 洋室
- 大引き90*90@950
- 床東90*90@950
- 根太受45*90
- 柱 100*100
- === 土台100*100
- - - 火打土台90*45

凡例

- 土間コンクリート t=120
- 東石 200*200*150コンクリート製
- アンカーボルト13φ @2700以下

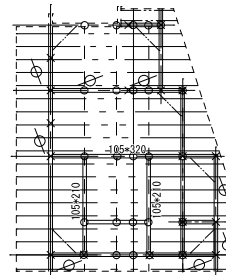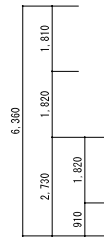

梁、ケタ伏せ図 S=1/100

凡例

- === 母屋90*90@950
- - - 鼻隠し15*65
- 垂木45*55@360
- 小屋東90*90@1900
- × 柱100*100
- === 梁、ケタ 特記無きは180*100
- - - 火打ち梁90*90
- 筋交30*90シングル

三次市

設計者・設計事務所名

有限会社

A-1 設計コンサルタント

広島県知事 23(1) 第1008
1級建築士(登録 第15768号)

杉野 徹治

工事名

三次市立十日市小、中学校連絡通路家屋解体工事

図面内容・縮尺

C 解体家屋
既存構造伏せ図

S=1/100

A2版→100%
A3版→70,7%


設計

令和 8 年

種別 意匠

図面番号

A-07

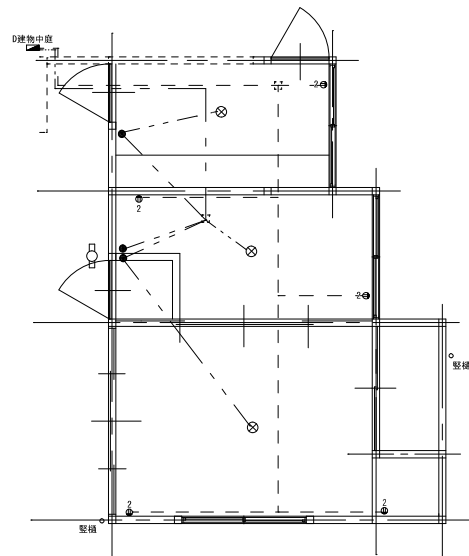

既存電気設備図 S=1/50

- 凡例
- 電話引込BOX
 - 分電盤20A×2回路
 - インターホン
 - インターホン受信
 - 電話ジャック
 - コンセント2口
 - コンセント1口
 - スイッチ3口
 - スイッチ2口
 - スイッチ
 - TVジャック
 - 照明器具コード用 20W球×1カバー付
 - 照明器具直付け 20W直管×1カバー付
 - 照明器具用引掛けシーリング
 - 照明器具直付け 20W×1
 - 照明器具直付け 20W×1球カバー付
 - 照明器具直付け 20W直管×1
 - 照明器具直付け 20W直管差付×1
 - 照明器具防犯ライト×2 20Wブラケット
 - 照明器具直付け 20W×3 3in-仕様
 - 灯油ボイラースイッチ
 - ジョイントボックス
- TVアンテナ 分配器 増幅器 配線 S-50-FB
- 電話引込線 0.65-10P 保安器 支持金物
- 電力引込線 VVR5, 5-20 支持金物
- VVF1, 6-20
- VVF2, 0-30

三次市

設計者・設計事務所名

有限会社

A-1 設計コンサルタント

広島県知事 23(1) 第1008
1級建築士(登録 第15768号)

杉野 徹治

工事名

三次市立十日市小、中学校連絡通路家屋解体工事

図面内容・縮尺

C 解体家屋

既存電気設備図 S=1/50

設計



令和 8 年

種別 意匠


図面番号

A-08


A2版→100%
A3版→70,7%

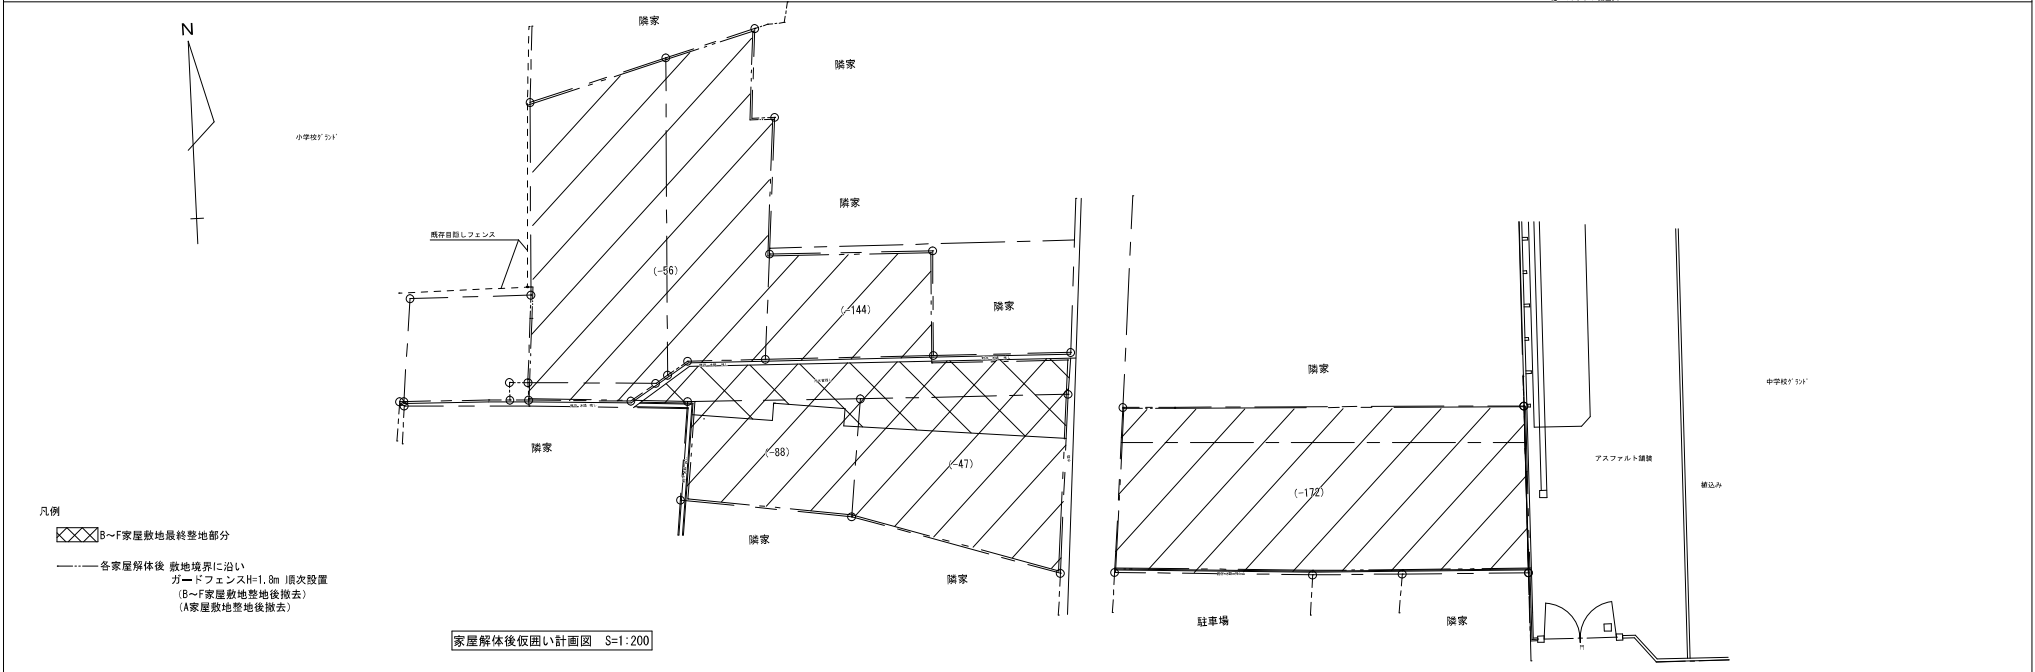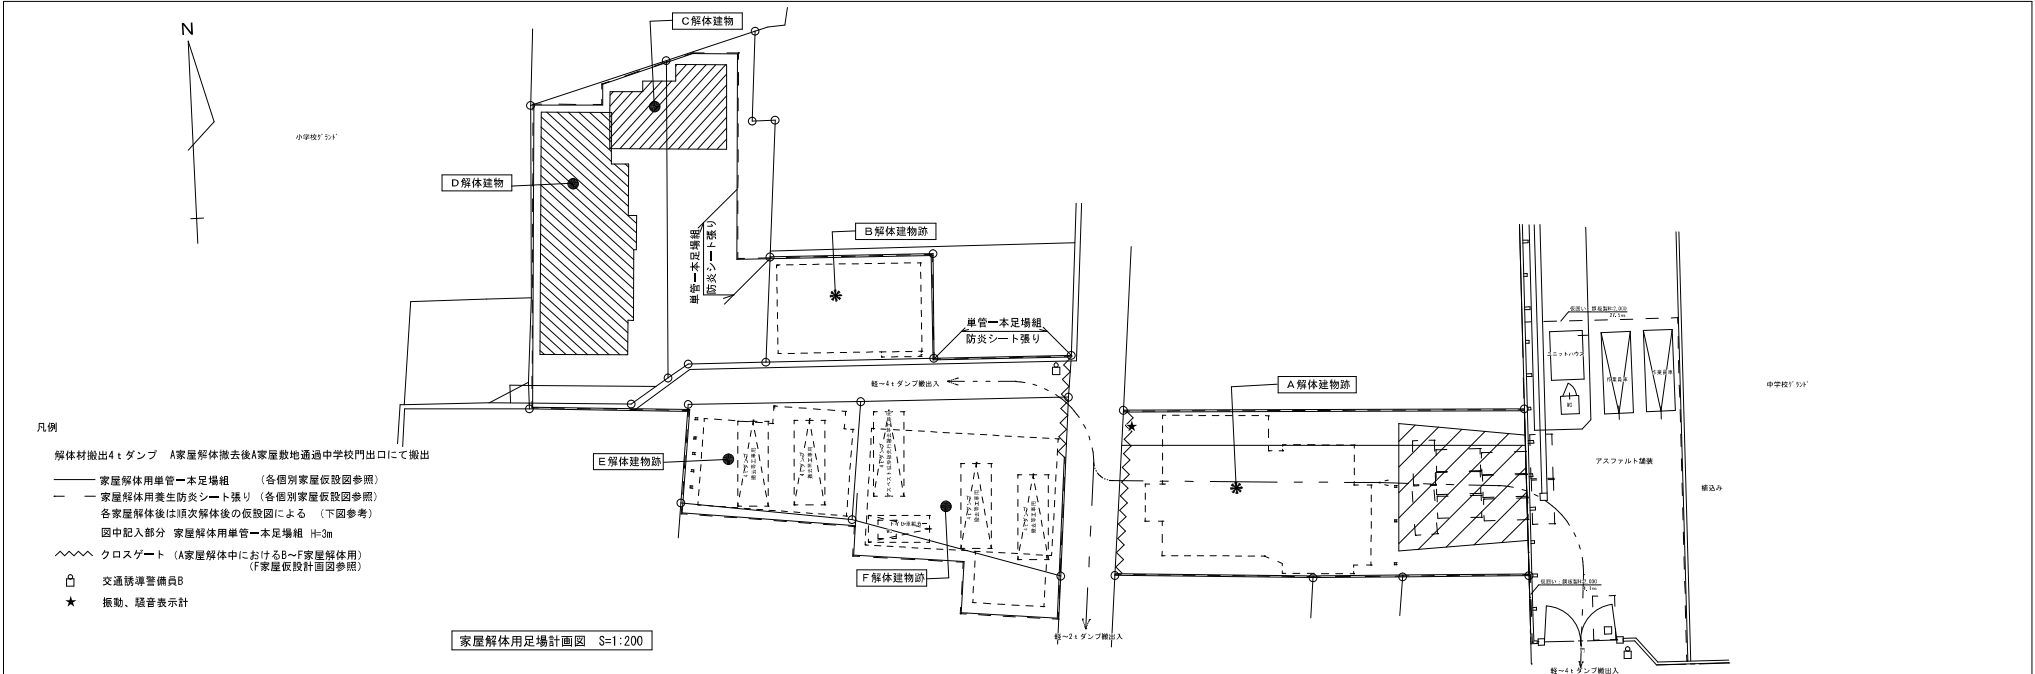


三次市	設計者・設計事務所名 有限会社 A-1 設計コンサルタント 広島県知事 23(1) 第1028 1級建築士(登録 第157681 号) 杉谷 優治	工事名 三次市立十日市小中学校連絡通路家屋解体工事	図面内容・縮尺 全体仮設計計画図 S=1:200	参考 設計 令和 8 年 A2版→100% A3版→70.7%	種別
					意匠 図面番号 A-09

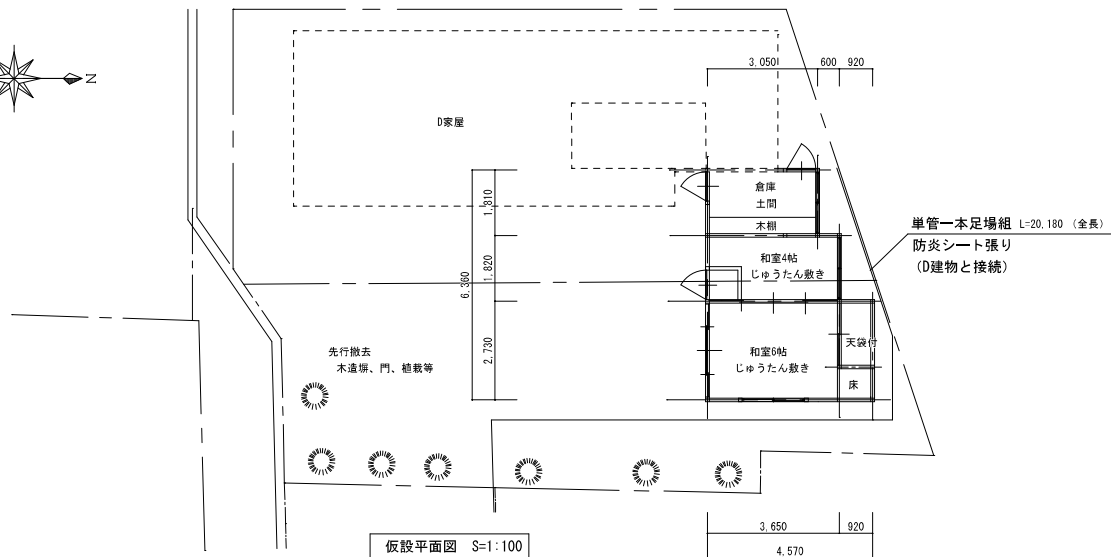


假設平面図 S=1:100

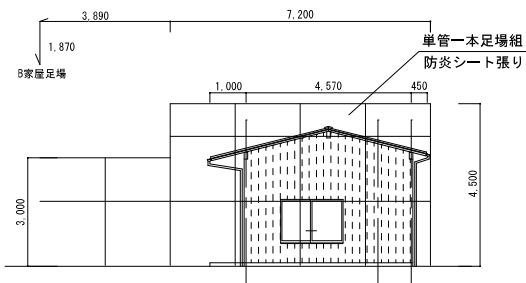


東側立面図 S=1:100

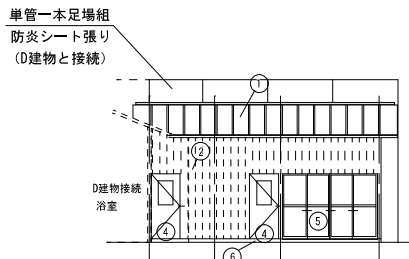

南側立面図 S=1:100

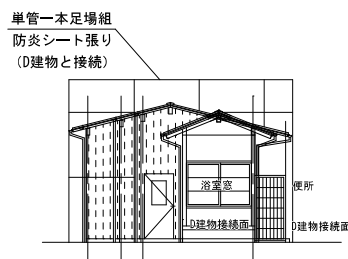

西側立面図 S=1:100

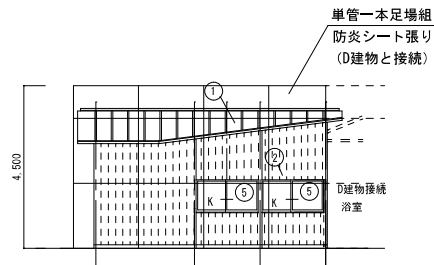

北側立面図 S=1:100

三次市

設計者・設計事務所名

有限会社

A-1 設計コンサルタント

広島県松原 23 (1) 第1000

1 級建築士 (登録 第15768号)

杉野 康治

工事名

三次市立十日市小、中学校連絡通路家屋解体工事

図面内容・縮尺

C 解体家屋
假設図 S=1/100

参考 設計

A2版→100%
A3版→70,7%

令和 8 年

種別 意匠

図面番号

A-10