

三次市立十日市小、中学校連絡通路家屋解体工事


E 家屋

図面番号	図 面 名 称	縮 尺	図面番号	図 面 名 称	縮 尺
A-01	解体工事特記仕様書-1	共通	A-11	既存建具平面図、1 建具表	S=1:100
A-02	解体工事特記仕様書-2	共通	A-12	既存建具平面図、2 建具表	S=1:100
A-03	工事概要・案内図	共通	A-13	既存構造伏図	S=1:100
A-04	解体撤去後全体整地図	共通 S=1:200	A-14	既存電気設備平面図 1	S=1:100
A-05	既存内部仕上り表 外部仕上り表		A-15	既存電気設備平面図 2	S=1:100
A-06	既存配置図	S=1:100	A-16	既存機械設備平面図	S=1:100
A-07	既存平面図 面積表	S=1:100	A-17	隣家接続部分外壁改修図、仮設図（参考）	S=1:100
A-08	既存立面図	S=1:100	A-18	仮設計画平面、立面図（参考）	S=1:100
A-09	既存屋根天井伏図	S=1:100	A-19	既存廃棄物平面図、数量表	S=1:100
A-10	既存展開図	S=1:100			

内 部 仕 上 げ 表												
階	室名			床	巾木	H	壁	廻縁	H	天井	QH	
1階	玄関		仕上げ	珪藻土珪藻押さえ	珪藻巾木	200	繊維壁仕上げ	木製廻縁	40	吸音珪藻	2350	
			下地	コンクリート			木軸・ブラック塗り下地			木軸下地		
	ホール		仕上げ	寄木フロア	雑巾摺	10	繊維壁仕上げ	木製廻縁	40	吸音珪藻	2050	
			下地	木組下地			木軸・ブラック塗り下地			木軸下地		
	台所		仕上げ	フローリング	畳寄せ	60	漆喰塗り	片側珪藻土	木製廻縁	40	化粧石膏ボード	2050
			下地	木組下地			木軸・ブラック塗り下地			木軸下地		
	和室8帖		仕上げ	畳	畳寄せ	60	繊維壁の上化粧合板貼り	木製廻縁	40	2階床組み表し	2130	
			下地	木組下地			木軸・ブラック塗り下地			木軸下地		
	物置き		仕上げ	珪藻土珪藻押さえ		60	壁珪藻土及び漆喰塗り	木製廻縁	40	小屋裏表し	2400 ～ 2900	
			下地	コンクリート			木 軸			木軸下地		
	浴室		仕上げ	珪藻土珪藻		60	腰タタキH820	壁珪藻土塗り		珪藻土珪藻		
			下地	コンクリート			木 軸			木軸下地	2120	
	トイレ		仕上げ	クッションフロア	ワイド巾木	100	PB12下地ビニールクロス	木製廻縁	40	PB9下地ビニールクロス	2010	
			下地	木組下地						木軸下地		
	押入		仕上げ	寄木フロアの上クッションフロア	雑巾摺	10	繊維壁の上化粧合板貼り	木製廻縁		2階床組み表し	2130	
			下地						木軸下地			
2階	和室8帖		仕上げ	畳	畳寄せ	40	繊維壁仕上げ	木製廻縁	40	桧縁天井杉葺	2350	
			下地	木組下地			木軸・ブラック塗り下地			木軸下地		
	和室5帖		仕上げ	畳	木製巾木H100		PB12下地ビニールクロス	木製廻縁		吸音珪藻	2450	
			下地	木組下地			木 軸			木軸下地		
	床の間		仕上げ	床板	雑巾摺	10	繊維壁仕上げ	木製廻縁	40	桧縁天井杉葺	2350	
			下地	木組下地			木軸・ブラック塗り下地			木軸下地		
	床脇		仕上げ	床板	雑巾摺	10	繊維壁仕上げ	木製廻縁	40	桧縁天井杉葺	2350	
			下地	木組下地			木軸・ブラック塗り下地			木軸下地		
	押入 (右)		仕上げ	珪藻土珪藻	雑巾摺	10	繊維壁の上合板仕上げ	木製廻縁	40	プリント合板	2200	
			下地	木組下地			木軸・ブラック塗り下地			木軸下地		
	押入 (左)		仕上げ	珪藻土珪藻	雑巾摺	10	漆喰仕上げ	木製廻縁	40	桧縁天井杉葺	2200	
			下地	木組下地			木軸・ブラック塗り下地			木軸下地		
	階段室		仕上げ	フローリング	木製巾木	100	プリント合板	木製廻縁	40	吸音珪藻	2050	
			下地							木軸下地		

※2階作り付け珪藻土は木製、引き出し付き



三次市	設計者・設計事務所名 有限会社 A-1 設計コンサルタント 広島県知事 23(1) 第1028 1級建築士(登録 第157681 号) 杉谷 優治	工事名 三次市立十日市小、中学校連絡通路家屋解体工事	図面内容・縮尺 E 解体家屋 内部仕上り表 A2版→100% A3版→70, 7% 令和 8 年	設計 令和 8 年	種別
					意匠 図面番号 A-05

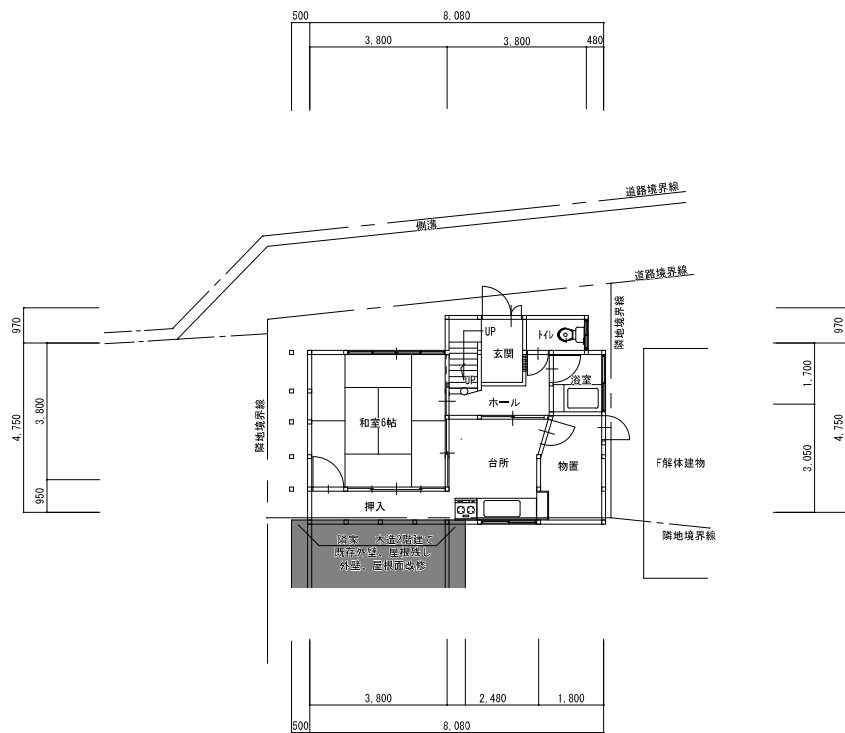


1階平面図 S=1/100

1階床面積 43.96


三次市	設計者・設計事務所名 有限会社 A-1 設計コンサルタント 広島県知事 23(1) 第1028 1級建築士(登録 第157681号) 杉谷 優治	工事名 三次市立十日市小、中学校連絡通路家屋解体工事	図面内容・縮尺 E 解体家屋 既存配置図 S=1/100 A2版→100% A3版→70.7%	設計 令和 8 年	種別
					意匠 図面番号 A-06

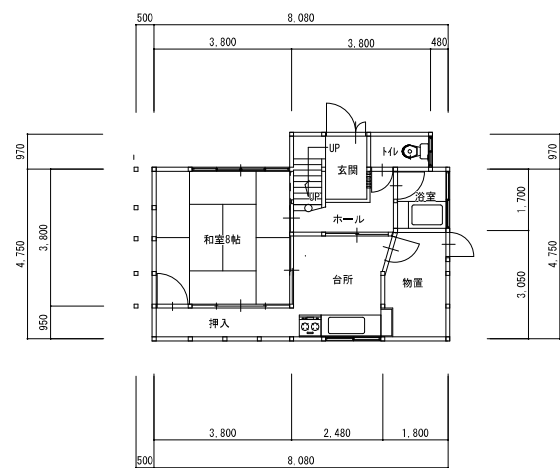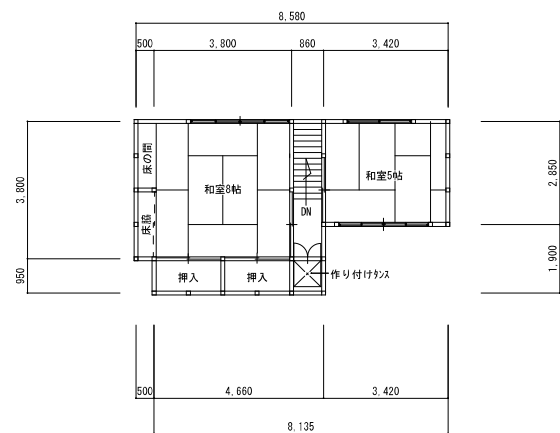


2階床面積	33.78
1階床面積	43.96
延べ床面積	77.74㎡

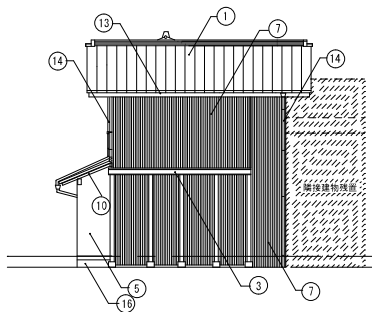


西面立面図 S=1/100

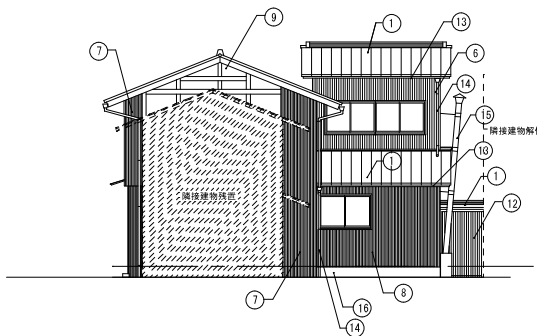

南面立面図 S=1/100

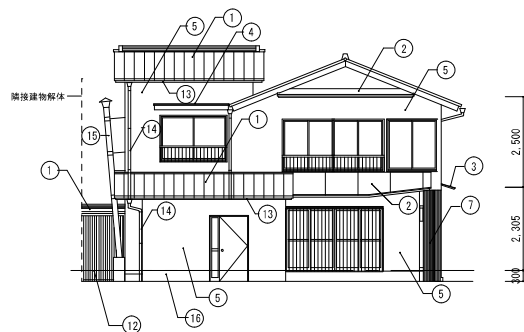

北面立面図 S=1/100

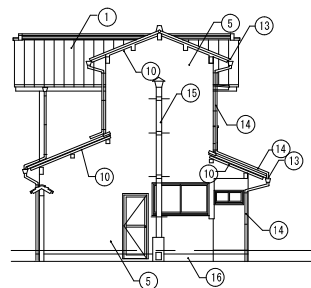

東面立面図 S=1/100

凡例	外部仕上表
①	屋根：和瓦葺き アスファルト・フイック
②	屋根：銅板平葺き アスファルト・フイック
③	屋根：小波鉄板葺き
④	小庇屋根：銅板平葺き アスファルト・フイック
⑤	外壁：珪藻土吹付
⑥	外壁：リブ波鉄板張り
⑦	外壁：小波鉄板張り
⑧	外壁：銅板平葺き
⑨	外壁：土塗り壁下地漆喰仕上げ
⑩	軒裏：珪藻土吹付
⑪	軒裏：屋根板表し
⑫	扉：リブ波鉄板張り
⑬	軒樋：塩ビ105/2
⑭	壁樋：塩ビ径60
⑮	煙突：石綿管
⑯	根回り：珪藻土剛毛引き

三次市

設計者・設計事務所名

有限会社 A-1 設計コンサルタント
広島県知事 18(1) 第1028
1級建築士(登録 第157681 号) 杉谷 優治

工事名

十日市小、中学校連絡通路家屋解体工事

図面内容・縮尺

E 解体家屋
立面図 S=1/100

設計

令和 8 年


A2版→100%
A3版→70.7%

種別


意匠

図面番号


A-08

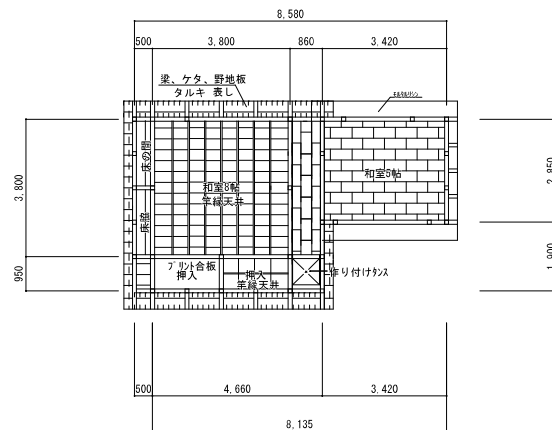


2階天井伏図 S=1/100

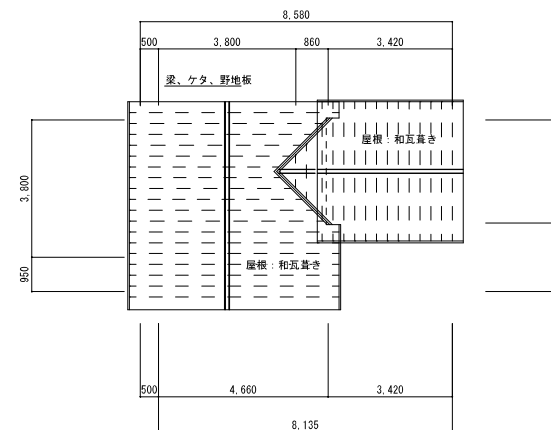

2階屋根図 S=1/100

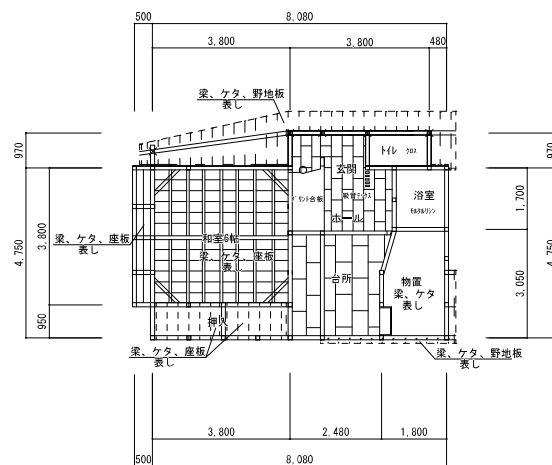


1階天井伏図 S=1/100

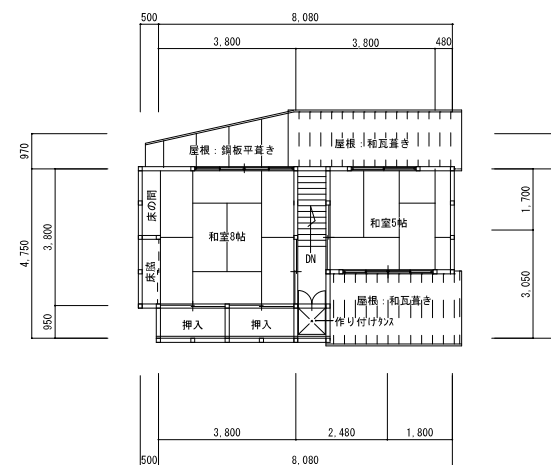


1階屋根図 S=1/100


三次市	設計者・設計事務所名 有限会社 A-1 設計コンサルタント 広島県知事 18(1) 第1028 1級建築士(登録 第157681 号) 杉谷 優治	工事名 三次市立十日市小、中学校連絡通路家屋解体工事	図面内容・縮尺 E 解体家屋 天井伏せ図 屋根伏図 S=1/100 A2版→100% A3版→70.7%	設計 令和 8 年	種別 意匠 図面番号 A-09
-----	--	-------------------------------	--	--------------	--------------------------

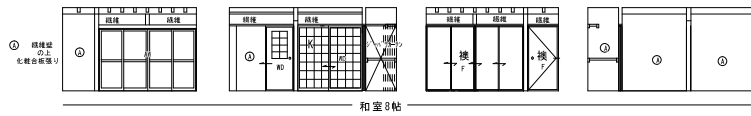


和室8帖

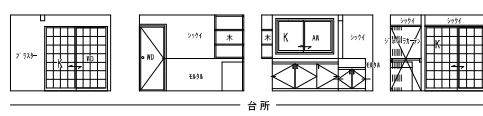


台所

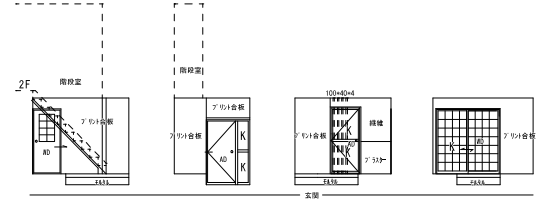


玄関

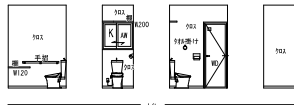


トイレ

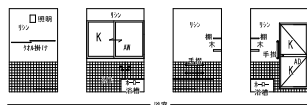


浴室

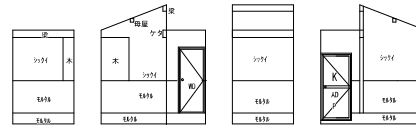


物置

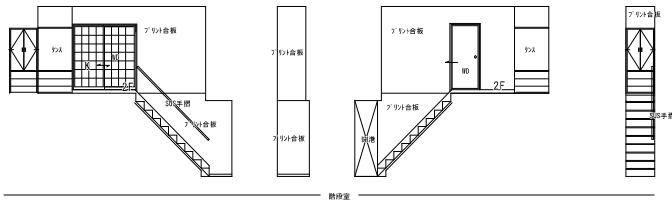

階段室

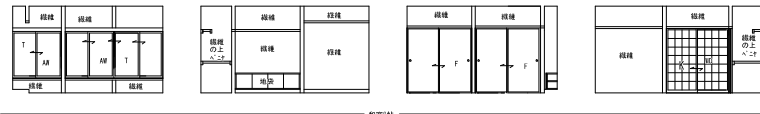

和室8帖

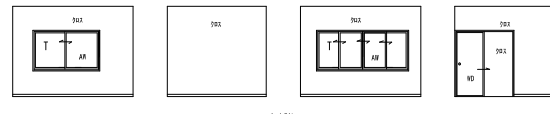

和室4帖

三次市

設計者・設計事務所名

有限会社 A-1 設計コンサルタント
広島県知事 18(1) 第1028
1級建築士(登録 第157681 号) 杉谷 優治

工事名

十日市小、中学校連絡通路家屋解体工事

図面内容・縮尺

E 解体家屋
展開図 S=1/100

A2版→100%
A3版→70.7%

設計


令和 8 年

種別


意匠

図面番号

A-10

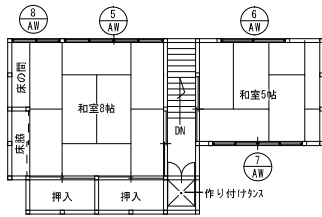

1階平面図 S=1:100

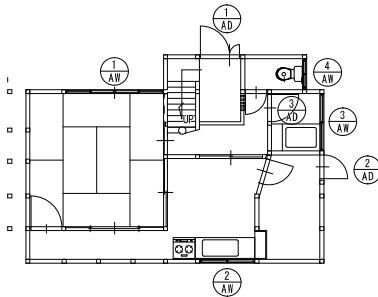

2階平面図 S=1:100

建具	符号・数量	① AW	② AW	③ AW	④ AW	⑤ AW
	使用場所・防火仕様	引違戸 和室8帖	引違窓 台所	引違窓 浴室	引違戸 便所	引違窓 和室8帖
	姿図					
	数量 1ヶ所	数量 1ヶ所	数量 1ヶ所	数量 1ヶ所	数量 1ヶ所	
	型式・防音・エフト仕様	枠見込 70	枠見込 70	枠見込 70	枠見込 70	枠見込 70
	材質・仕様・仕上	7&ミ	7&ミ	7&ミ	7&ミ	7&ミ
	ガラス・種類	K 型 t=4.0	K 型 t=4.0	K 型 t=4.0	K 型 t=4.0	T 透明 t=3.0
建具金物	(付属金物)	鉄製面格子	網戸 (サランメッシュ)	網戸 (サランメッシュ)	網戸 (サランメッシュ)	網戸 (サランメッシュ)
	備考	網戸 (サランメッシュ)	網戸 (サランメッシュ)	網戸 (サランメッシュ)	網戸 (サランメッシュ)	網戸 (サランメッシュ)

建具	符号・数量	⑥ AW	⑦ AW	⑧ AW
	使用場所・防火仕様	引違窓 和室5帖	引違窓 和室5帖	引違窓 和室8帖
	姿図			
	数量 1ヶ所	数量 1ヶ所	数量 1ヶ所	
	型式・防音・エフト仕様	枠見込 70	枠見込 70	枠見込 70
	材質・仕様・仕上	7&ミ	7&ミ	7&ミ
	ガラス・種類	T 透明 t=3.0	T 透明 t=3.0	T 透明 t=3.0
建具金物	(付属金物)	クレセント	クレセント	クレセント
	備考	網戸 (サランメッシュ)	網戸 (サランメッシュ)	網戸 (サランメッシュ)

建具	符号・数量	① AD	② AD	③ AD		
	使用場所・防火仕様	親子ドア 玄関	片開き戸 物置	片開き戸 浴室		
	姿図					
	数量 1ヶ所	数量 1ヶ所	数量 1ヶ所	数量 1ヶ所		
	型式・防音・エフト仕様	枠見込 70	枠見込 70	枠見込 70		
	材質・仕様・仕上	7&ミ アルミ化粧板	7&ミ	7&ミ		
	ガラス・種類	K 型 t=4.0	K 型 t=4.0	K 型 t=4.0		
建具金物	(付属金物)	リビング-錠 取手 ドアクローザー	リビング-錠 取手	リビング-錠		
	備考	一式	一式	一式		

備考

符号・建具記号	SUS・S : 316Lステンレス SS : 304ステンレス SUS・D : 316L7 SD : 316L7 LSD : 鉛筆316L7 AD : 7&L7 WD : 木製7	TD : 強化307 WP : 押子 H : 扉 SUS・W : 316L窓 SW : 316窓 AW : 7&窓 WW : 木製窓	材質	S : 2&ス A : 7&L2&鋼板合板 W : 木製 T : 強化31 SUS : 316L2&ス B : 7&L2&鋼 H : 12&L27 (7&L・8&L・その他)	仕上	SOP : 合成樹脂製金具 (白) CL : 99%純度 LEB : 合成樹脂製色付 A : 7&L強化化粧布種 (白) AC : 7&L電線非着色布種 (色) MP : 7&L光電線種	U : 本造 K : 30 H : 鋼板 D : 電線 W : 50 P : 取手 F : 錠 R : 防錆反射	ガラス	C : 透明 FL : 20 D : 透明 C : ドア錠 P : 取手 F : 錠 R : 防錆反射	強化 27&L型式 FL : 20 D : 透明 C : ドア錠 P : 取手 F : 錠 R : 防錆反射	錠の種類	A : 錠用適合錠 316L7付 B : 錠用適合錠 316L7付 C : ドア錠 D : 錠用適合錠 316L7付 E : 錠用適合錠 316L7付 F : 錠用適合錠 316L7付 G : 錠用適合錠 316L7付 H : 錠用適合錠 316L7付 I : 錠用適合錠 316L7付 J : 錠用適合錠 316L7付 K : 錠用適合錠 316L7付 L : 錠用適合錠 316L7付 M : 錠用適合錠 316L7付 N : 錠用適合錠 316L7付 O : 錠用適合錠 316L7付 P : 錠用適合錠 316L7付 Q : 錠用適合錠 316L7付 R : 錠用適合錠 316L7付 S : 錠用適合錠 316L7付 T : 錠用適合錠 316L7付 U : 錠用適合錠 316L7付 V : 錠用適合錠 316L7付 W : 錠用適合錠 316L7付 X : 錠用適合錠 316L7付 Y : 錠用適合錠 316L7付 Z : 錠用適合錠 316L7付	金物の種類	T : 丁 PM : 12&L10 DG : 12&L10 FH : 12&L10 ST : 12&L10 DGS : 12&L10 FT : 12&L10
---------	---	--	----	---	----	--	---	-----	---	--	------	---	-------	--

三次市

設計者・設計事務所名

有限会社 A-I 設計コンサルタント
広島県知事 23(1) 第1028
1級建築士 (登録 第157681 号) 杉谷 優治

工事名

三次市立十日市小、中学校連絡通路家屋解体工事

図面内容・縮尺

E 解体家屋
建具平面図 1 S=1/100
建具表

A2版→100%
A3版→70,7%


設計

令和 8 年


種別

意匠

図面番号
A-11

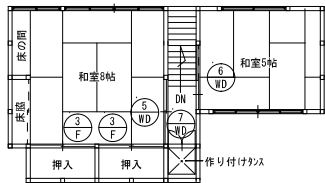

1階平面図 S=1:100

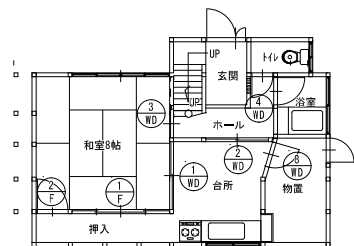

2階平面図 S=1:100

建具

符号・数量	①WD	②WD	③WD	④WD
使用場所・防火仕様	引違い戸 台所	引違い戸 台所	片引戸 和室8帖	片開戸 便所
案図				
数量	1ヶ所	1ヶ所	1ヶ所	1ヶ所
型式・防音・仕様仕様	枠見込 90	枠見込 90	枠見込 90	枠見込 90
材質・仕様・仕上	木	木	木	化粧合板
ガラス・種類	型t=4.0	型t=4.0	型t=4.0	型t=4.0
建具金物			取手	取手
(付属金物)				
備考				
符号・数量	⑤WD	⑥WD	⑦WD	⑧WD
使用場所・防火仕様	引違い戸 和室8帖	引違い戸 和室5帖	両開戸 2階階段	片開戸 物置
案図				
数量	1ヶ所	1ヶ所	1ヶ所	1ヶ所
型式・防音・仕様仕様	枠見込 90	枠見込 90	枠見込 90	枠見込 90
材質・仕様・仕上	木	化粧合板	化粧合板	化粧合板
ガラス・種類	型t=4.0			
建具金物		取手	取手	取手
(付属金物)				
備考			下部引出	
符号・数量	①F	②F	③F	
使用場所・防火仕様	引違 和室8帖	片開戸 和室8帖	引違 和室8帖	
案図				
数量	1ヶ所	1ヶ所	2ヶ所	
型式・防音・仕様仕様	枠見込 90	枠見込 90	枠見込 90	
材質・仕様・仕上	模	模	模	
ガラス・種類				
建具金物	取手	取手	取手	
(付属金物)				
備考				

備考

SUS・S	37563111-7	TD	造作37567	材質	S	3756	仕上	SOP	合成樹脂製合板	U	本漆	F3A	C	造作	T	強化	27561111	A	段間階合板	27561111	建具の種類		金物の種類	T	丁事
SS	37563111-7	WP	造作	A	75611111	合板	CL	75611111	K	3756	H	3756	D	3756	F	75611111	B	段間階合板	27561111	C	75611111	建具の種類	P	75611111	
SUS・D	37563111-7	H	造作	W	木製	L	75611111	H	75611111	M	75611111	D	75611111	C	75611111	F	75611111	B	段間階合板	27561111	C	75611111	建具の種類	D	75611111
SD	37563111-7	SUS・W	37563111	T	75611111	SUS・S	37563111	A	75611111	M	75611111	P	75611111	C	75611111	F	75611111	B	段間階合板	27561111	C	75611111	建具の種類	F	75611111
LSD	37563111-7	SW	37563111	B	75611111	AD	75611111	A	75611111	AC	75611111	F	75611111	C	75611111	F	75611111	B	段間階合板	27561111	C	75611111	建具の種類	S	75611111
WD	37563111-7	WW	37563111	H	75611111	WD	37563111	M	75611111	M	75611111	R	75611111	C	75611111	F	75611111	B	段間階合板	27561111	C	75611111	建具の種類	F	75611111

三次市

設計者・設計事務所名

有限会社 A-1 設計コンサルタント
広島県知事 23(1) 第1028
1級建築士(登録 第157661 号) 杉谷 優治

工事名

三次市立十日市小、中学校連絡通路家屋解体工事

図面内容・縮尺

E 解体家屋
建具平面図 2 S=1/100
建具表

A2版→100%
A3版→70,7%

設計


令和 8 年

種別

意匠


図面番号

A-12

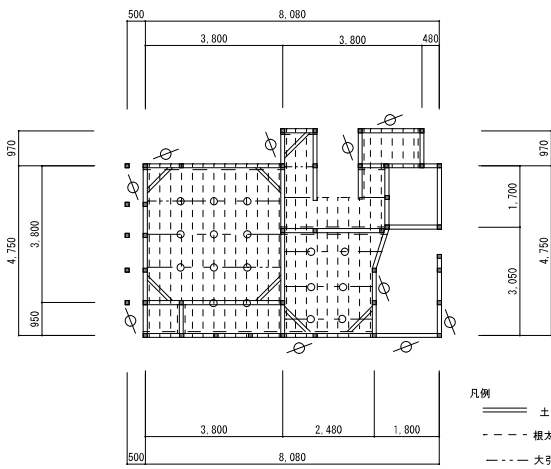


1階床伏せ図 S=1/100

- 凡例
- 土台105*105
 - 根太45*55@303
 - 大引き90*90@950
 - 床束90*90@950
 - 根太受45*90
 - 火打ち土台45*90
 - 筋交30*90ダブル
 - 筋交30*90シングル
 - 根がらみ 12*90@950
 - 柱100*100
 - 間柱30*105

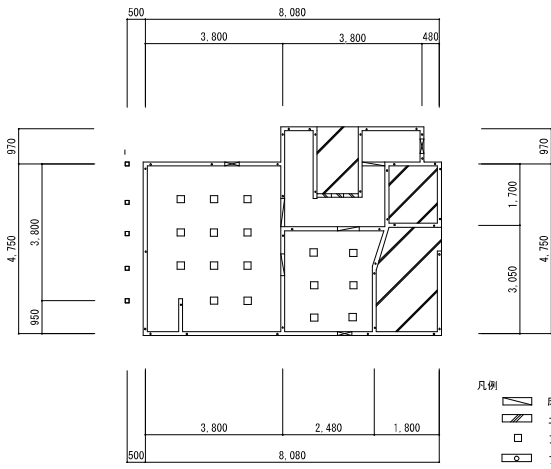


基礎伏図 S=1/100

- 凡例
- 床下換気口 400*200塩ビ製
 - 土間コンクリート t=100
 - 東石 200*200*100コンクリート製
 - アンカーボルト13φ @2700以下
 - CB t=100横

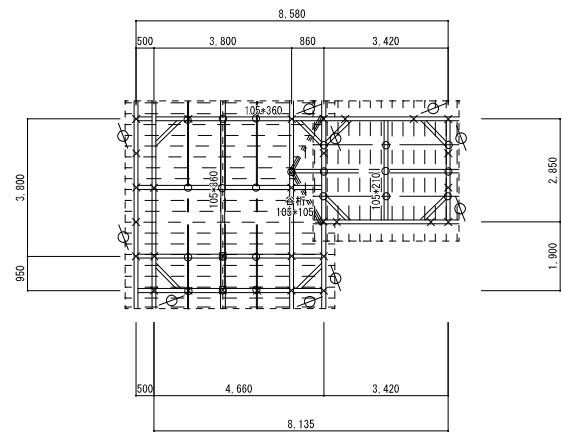

1階梁、ケタ伏せ図 S=1/100

- 凡例
- 棟木105*120
 - 母屋90*90@950
 - 母屋105*105@950
 - 鼻隠し15*65
 - 垂木45*55@360
 - 小屋束90*90@1900
 - 2階柱100*100
 - 梁、ケタ 特記無きは180*100
 - 火打ち梁90*90
 - 筋交30*90シングル

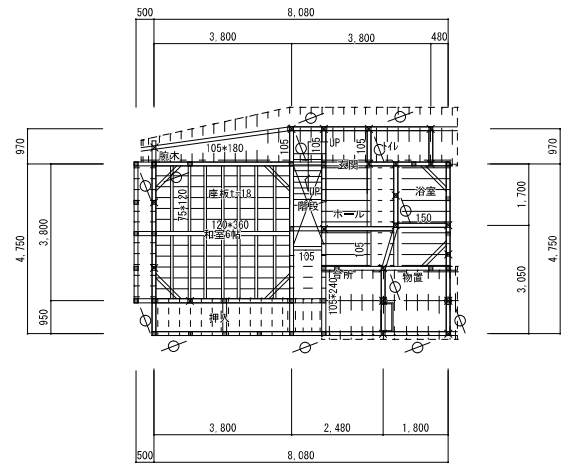

1階梁、ケタ伏せ図 S=1/100

- 凡例
- 母屋90*90@950
 - タルキ受50*100
 - 鼻隠し15*65
 - 垂木45*55@360
 - 根太50*100@300
 - 小屋束90*90@1900
 - 1階柱105*105
 - 梁、ケタ 特記無きは180*100
 - 2階柱 間柱30*105
 - 火打ち梁90*90
 - 筋交30*90ダブル
 - 筋交30*90シングル

三次市

設計者・設計事務所名
有限会社 A-1 設計コンサルタント
広島県知事 18(1) 第1028
1級建築士(登録 第157681 号) 杉谷 優治




工事名
三次市立十日市小、中学校連絡通路家屋解体工事

図面内容・縮尺
E 解体家屋
構造伏せ図 S=1/100






設計
令和 8 年

種別
意匠
図面番号
A-13


A2版→100%
A3版→70,7%

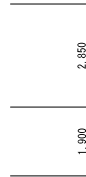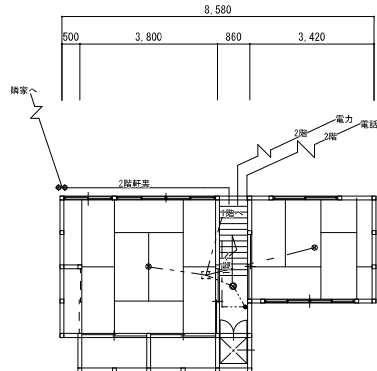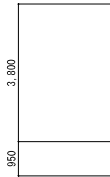

2階平面図 S=1/100

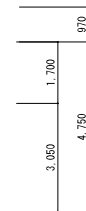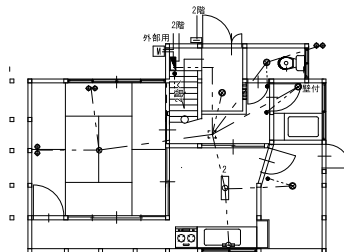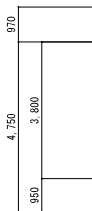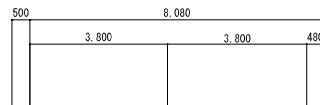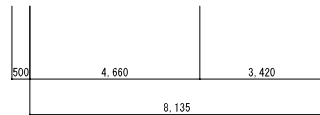

1階平面図 S=1/100

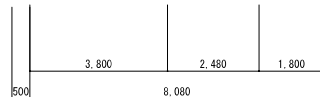

- 凡例
- 電話引込BOX
 - 分電盤20A×3回路
 - インターホン
 - インターホン受信
 - 電話ジャック
 - コンセント2口
 - コンセント1口
 - スイッチ3口
 - スイッチ2口
 - スイッチ2口
 - TVジャック
 - 照明器具コード吊 20W球×2カバー付
 - 照明器具直付け 20W直管×1カバー付
 - 照明器具用引掛けシーリング
 - 照明器具直付け 20W×1
 - 照明器具直付け 20W×1球カバー付
 - 照明器具直付け 20W直管×1
 - 照明器具直付け 20W直管×1付
 - 照明器具防犯ライト×2 20Wブラケット
 - 2 照明器具直付け 20V×2 3in-1仕様
 - 灯油ボイラースイッチ
 - 煙感知器住宅用
 - 2 2in-1仕様
- TVアンテナ 分配器 増幅器 配線 S-50-FB
- 電話引込線 Q, 65-10P 保安器 支持金物
- 電力引込線 VWF5, S-20 支持金物
- VWF1, 6-20
- VWF2, 0-30

三次市

設計者・設計事務所名

有限会社 A-1 設計コンサルタント
広島県知事 23(イ) 第1028
1級建築士(登録 第157681号) 杉谷 優治

工事名

三次市立十日市小、中学校連絡通路家屋解体工事

図面内容・縮尺

E 解体家屋

電気設備平面図 1 S=1/100
電灯
A2版→100%
A3版→70,7%




設計

令和 8 年






種別

意匠


図面番号
A-14

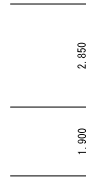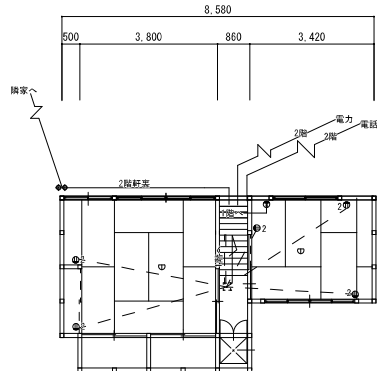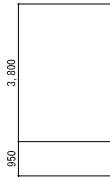

2階平面図 S=1/100

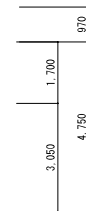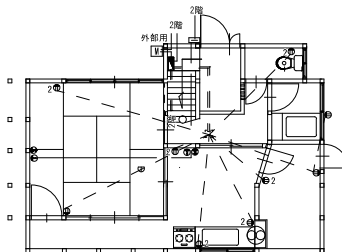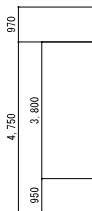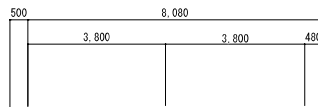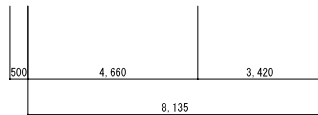

1階平面図 S=1/100

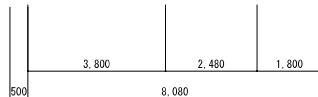

- 凡例
- 電話引込B O X
 - 分電盤20A×3回路
 - インターホン
 - インターホン受信
 - 電話ジャック
 - コンセント2口
 - コンセント1口
 - スイッチ3口
 - スイッチ2口
 - スイッチ2口
 - T V ジャック
 - 照明器具コード吊 20W球×2カバー付
 - 照明器具直付け 20W直管×1カバー付
 - 照明器具用引掛けシーリング
 - 照明器具直付け 20W×1
 - 照明器具直付け 20W×1球カバー付
 - 照明器具直付け 20W直管×1
 - 照明器具直付け 20W直管×1付
 - 照明器具防犯ライト×2 20Wブラケット
 - 照明器具直付け 20V×2 3in-1仕様
 - 灯油ボイラースイッチ
 - 煙感知器住宅用
 - シャワーボックス
 - T V アンテナ 分配器 増幅器 配線 S-50+8
 - 電話引込線 Q, 65-10P
 - 電力引込線 VWF5, S-20
 - VWF1, 6-20
 - VWF2, 0-30
 - 保安器 支持金物
 - 支持金物

三次市

設計者・設計事務所名

有限会社 A-1 設計コンサルタント
広島県知事 23(イ) 第1028
1級建築士 (登録 第157681号) 杉谷 優治

工事名

三次市立十日市小、中学校連絡通路家屋解体工事

図面内容・縮尺

E 解体家屋
電気設備平面図 2 S=1/100
コンセント、弱電

設計



令和 8 年

種別


意匠

図面番号

A-15

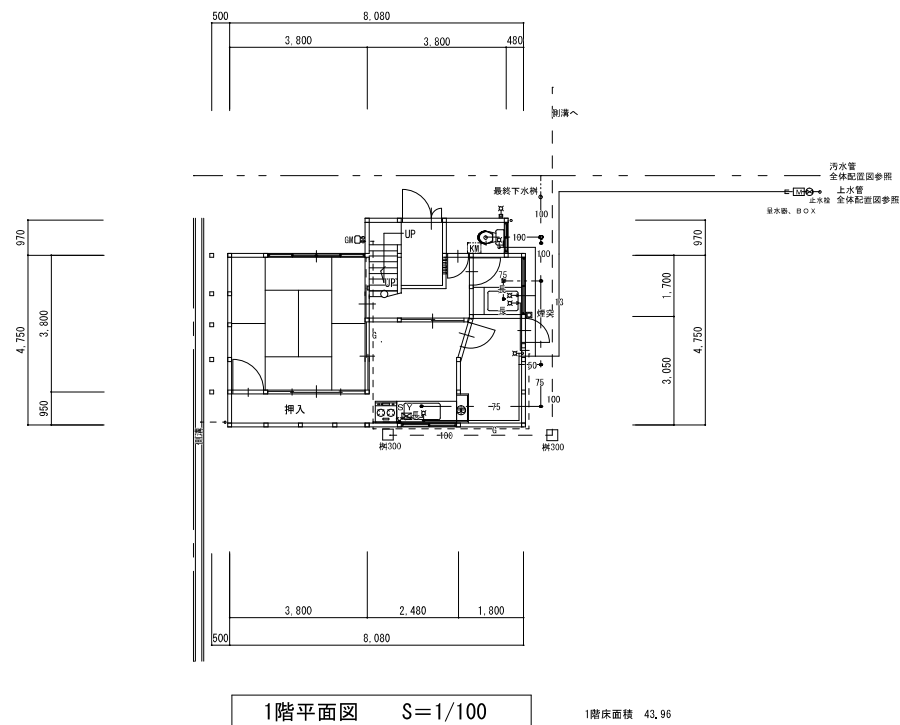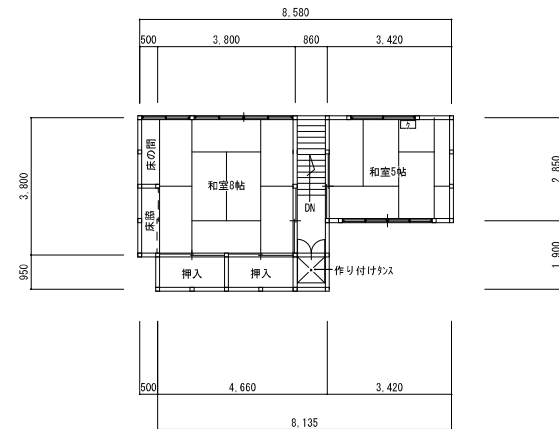


- | | | | |
|----|---------------------|-------------|-----------------------|
| | | 止付栓
※ 13 | 上水管13A 保護管
排水用、BOX |
| TB | 灯油ボイラーφ6,4×0,9=0,15 | | |
| IT | 片戸ボンプ750φ h = 400 | ——— | 給湯管13A保護管 |
| OT | 灯油タンク120,9φ,0.2 | —○— | 雨水管V U 60 |
| | ヘー(一モルダグ) | —△— | 排水管V U 75 |
| | 萱草水栓 13A | ———— | 下水管V U 100 |
| | 短水栓 13A | —□— | ガス管13A |
| | 水栓柱付散水栓 | | |
| | ガスオータマ | | |
| | ガスコック2口 | | |
| | 鋼間漆溝かき 5 番 | | |
| | ガス管13A | | |
| | 焼炭100φ | | |
| | 換気扇250φ | | |
| | 洋風大便秘器 (陶製制) | | |
| | 窓用カーン | | |

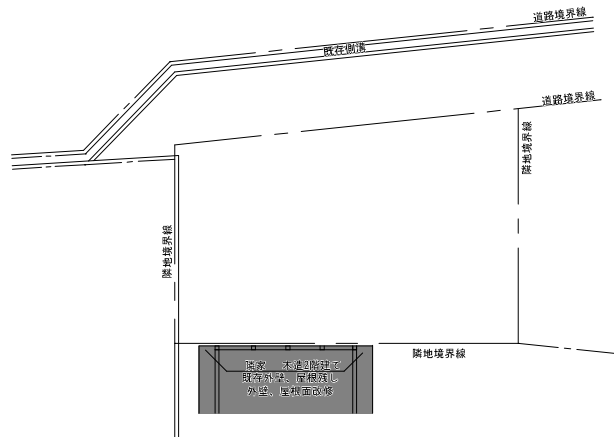


解体後平面図 S=1/100


凡例	解体後平面図	解体後平面図
①	屋根：既存小波鉄板葺き	妻部分葺き替え 妻破風：か-鉄板巻
②	外壁：角波鉄板張り改修	隅：か-鉄板巻 原縁30×40≒360新設 既存土塗り壁下地 そのまま
③	軒裏：屋根板表し	そのまま
④	軒樋：塩ビ105/2	そのまま
⑤	壁樋：塩ビ105/2	2階部分位置改修
⑥	根回り：塩ビ塗毛引き	そのまま
⑦	既存接続材：か、モリ残置部分か-鉄板巻	(2階、小屋)
⑧	外壁：シタケ	既存土塗り壁下地 そのまま

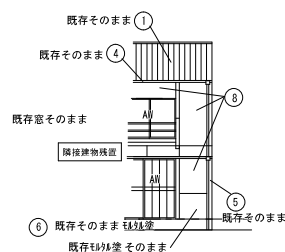


東面立面図 S=1/100

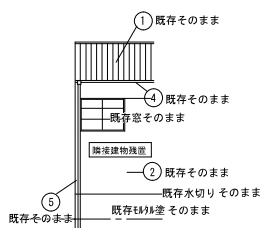

西面立面図 S=1/100


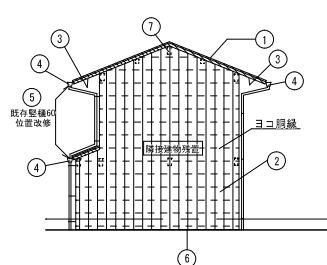


北面立面図 S=1/100

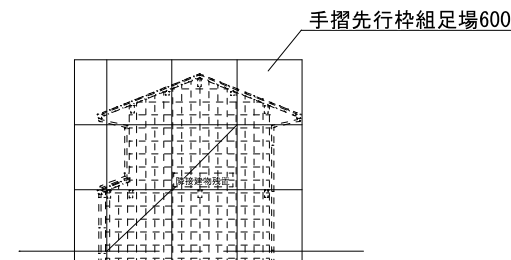


仮設北面立面図 S=1/100
参考


三次市	設計者・設計事務所名 有限会社 A-1 設計コンサルタント 広島県知事 18(1) 第1028 1級建築士(登録 第157681 号) 杉谷 優治	工事名 三次市立十日市小、中学校連絡通路家屋解体工事	図面内容・縮尺 E 解体家屋 隣接家屋 平面図 外壁改修立面図 仮設足場 参考 S=1/100 A2版→100% A3版→70,7%	設計 令和 4 年	種別 意匠
					図面番号 A-17

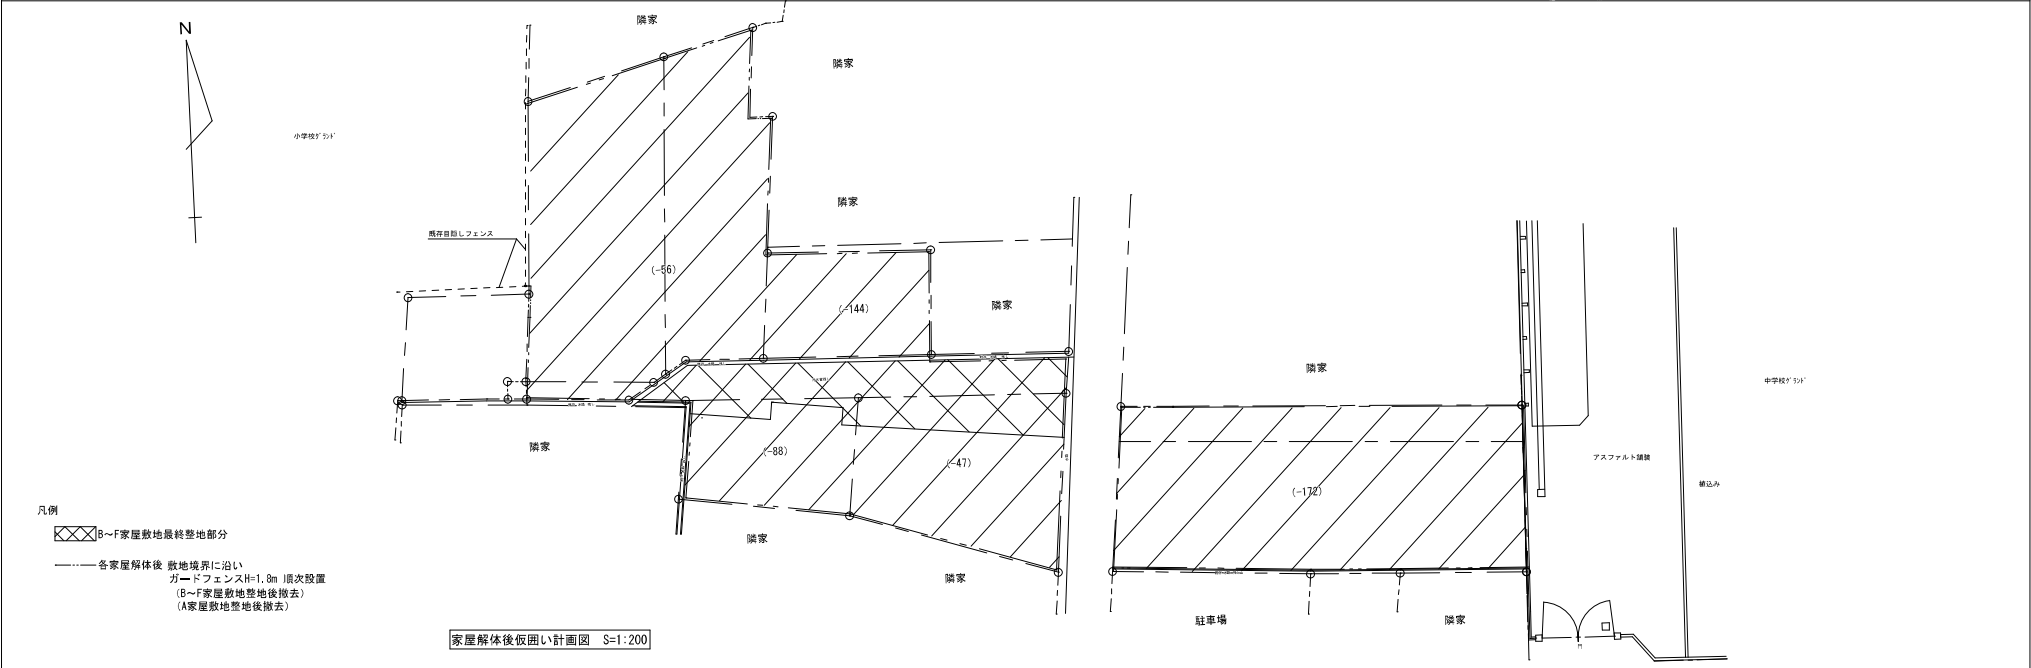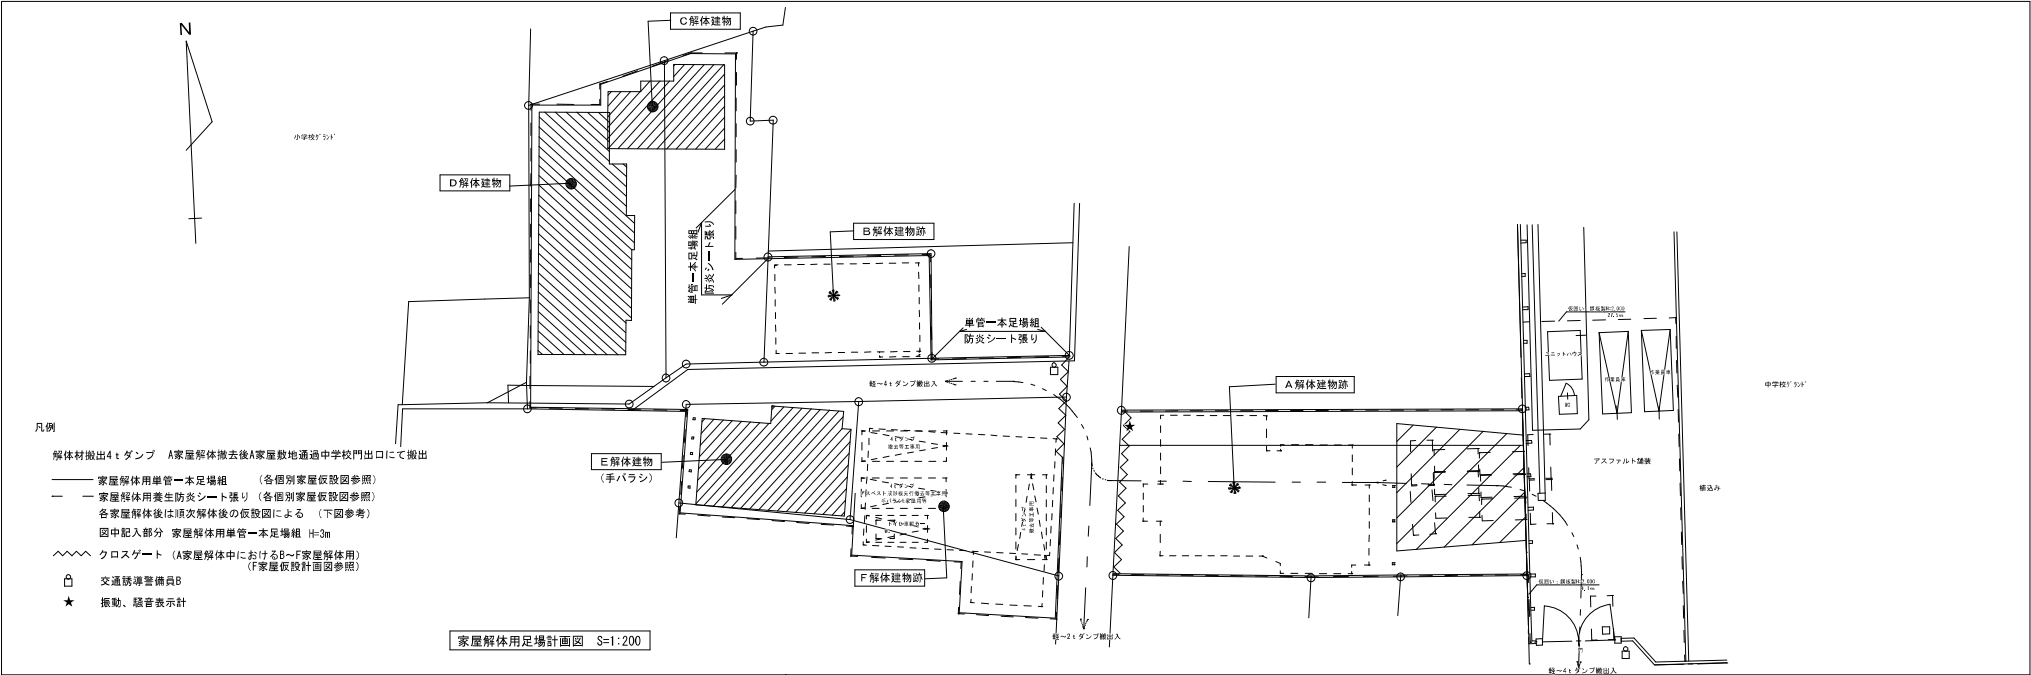


三次市	設計者・設計事務所名 有限会社 A-1 設計コンサルタント 広島県知事 23(1) 第1028 1級建築士(登録 第157681 号) 杉谷 優治	工事名 三次市立十日市小中学校連絡通路家屋解体工事	図面内容・縮尺 全体仮設計計画図 S=1:200	参考 設計 令和 8 年	種別 意匠 図面番号 A-18
				A2版→100% A3版→70, 7%	

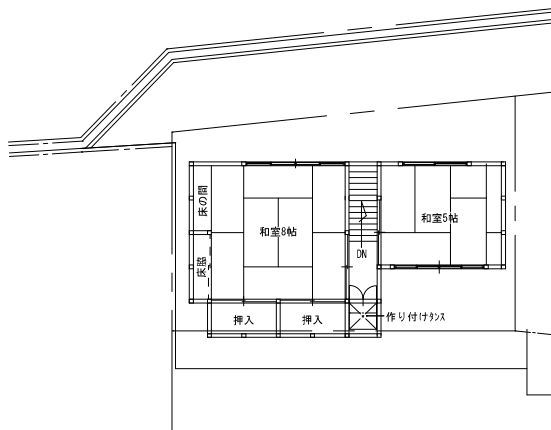


2階平面図 S=1/100

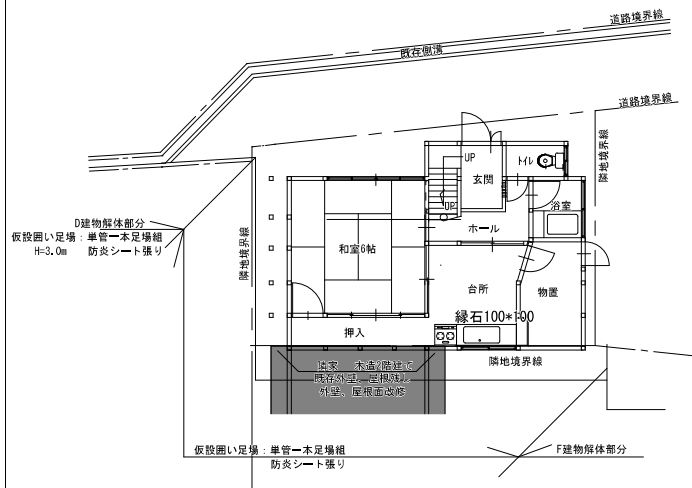


1階平面図 S=1/100

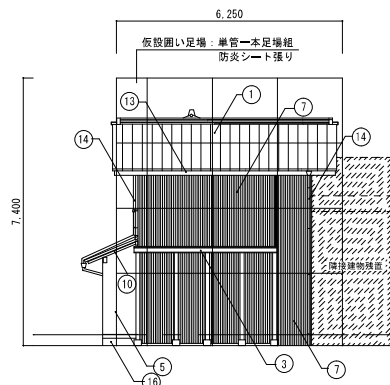


西面立面図 S=1/100

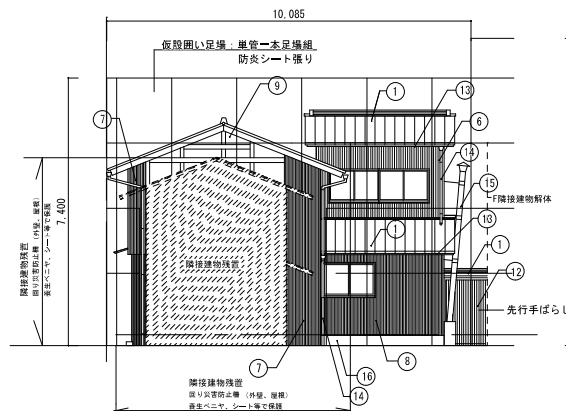

南面立面図 S=1/100

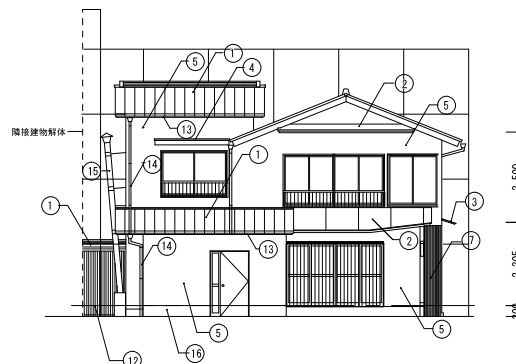

北面立面図 S=1/100

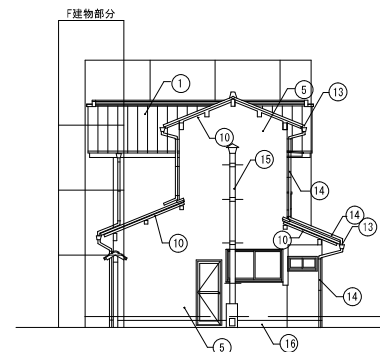

東面立面図 S=1/100

三次市	設計者・設計事務所名 有限会社 A-1 設計コンサルタント 広島県知事 18(1) 第1028 1級建築士(登録 第157681 号) 杉谷 優治	工事名 三次市立十日市小、中学校連絡通路家屋解体工事	図面内容・縮尺 E 解体家屋 仮設計画平面、立面図 S=1/100	参考 設計 令和 8 年	種別
					意匠 図面番号 A-19