

三次市立十日市小、中学校連絡通路家屋解体工事

F 家屋

図面番号	図 面 名 称	縮 尺	図面番号	図 面 名 称	縮 尺
A-01	解体工事特記仕様書-1	共通	A-10	既存構造伏図	S=1:100
A-02	解体工事特記仕様書-2	共通	A-11	既存くぐり門、戸図 犬小屋図	S=1:50
A-03	工事概要・案内図	共通	A-12	仮設計画 配置、平面図（参考）	S=1:100
A-04	解体撤去後全体整地図	共通 S=1:200	A-13	仮設計画 立面図（参考）	S=1:100
A-05	既存内部仕上り表 外部仕上り表 面積表	S=1:100	A-14	既存廃棄物平面図、数量表	S=1:100
A-06	既存配置図 既存平面図	S=1:100			
A-07	既存立面図 既存断面図	S=1:100			
A-08	既存建具平面図 既存建具リスト	S=1:100			
A-09	既存展開図	S=1:100			

外部仕上げ		
屋根	3階屋根瓦葺き（木下地） 1階屋根 トタン葺き（木下地） 屋根下：土塗t=100	トタン葺き（木下地）
基礎立上り	石積	
外壁	カラー角波鉄板張り（木下地）	既存壁土塗t=100
入口土間	コンクリート均し	
軒裏等	鼻隠し、破風、軒下、母屋：土塗t=50	
樋	軒樋：塩ビ丸樋105/2 縦樋丸60	
建具	木製建具 及び鉄格子（亀甲金網張り）	
くぐり 門、戸	屋根 瓦 葺き 仕上げ 片開き戸 木製建具 W950*H1800 板張り	下地 木組下地



内部仕上げ											
階	室名		床	巾木	H	壁	廻縁		H	天井	CH
1階	蔵	仕上げ 下地	土たたき	土台	200	木板 表し t=18 表し 柱：表し 木軸・土塗下地	木ケタ 表し			梁、大引き：表し 木板 表し t=18	2000
	階段	仕上げ 下地	踏板：表し t=36	ササラ桁：表し 80*130						踏板底：板 表し t=10	
2階	蔵	仕上げ 下地	木板 表し t=18 木組下地			土塗 木舞 t=100 柱：表し 木軸・貫 85*32 @830	木ケタ 表し			梁、大引き：表し 木板 表し t=18	3100
	階段	仕上げ 下地	踏板：表し t=36	ササラ桁：表し 80*130						踏板底：板 表し t=10	
3階	蔵	仕上げ 下地	木板 表し t=18 木組下地			土塗 木舞 t=100 柱：表し 木軸・貫 85*32 @830	木ケタ 表し			梁、母屋、棟木、タルキ：表し	2380
										野地板 表し t=18	
1階	小屋	仕上げ 下地	コンクリート均し t=100			トタン張り 表し 木軸下地 表し				トタン張り 表し 木軸下地 表し	3000
	犬小屋	仕上げ 下地	木板 表し t=18 木組下地			板張り t=12 表し 2方 木組下地 表し 2方				木下地 表し 100*100 野地板 表し t=12	
						鉄パイプ格子 2方 鉄パイプ格子片引き戸 1組 W700*H1300					





延べ床面積

階	算定	面積 m2
1	9,850*5,980	58,903
	3,810*2,970	11,3157
2	9,780*5,930	57,9954
3	9,670*5,860	56,6662
計		184,8803

建築面積

階	算定	面積 m2
1	9,850*5,980	58,903
	3,810*2,970	11,3157
計		70,2187

三次市	設計者・設計事務所名 有限会社 A-1 設計コンサルタント 広島県知事 23(1) 第1028 1級建築士（登録 第157681 号） 杉谷 優治	工事名 三次市立十日市小、中学校連絡通路家屋解体工事	図面内容・縮尺 F 解体家屋 外部仕上げ表 内部仕上げ表 面積表 S=1/100 A2版→100% A3版→70,7%	設計 令和 8 年	種別 意匠
					図面番号 A-05

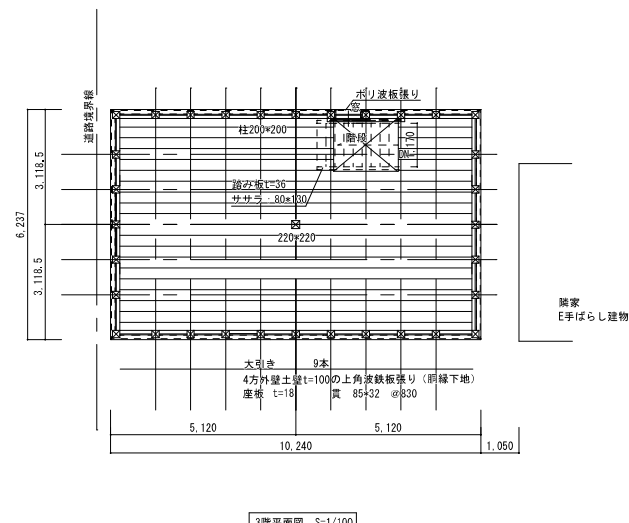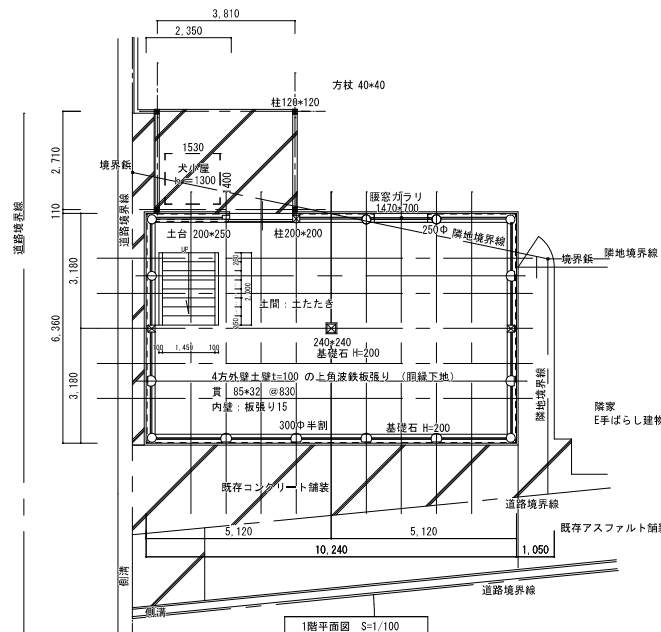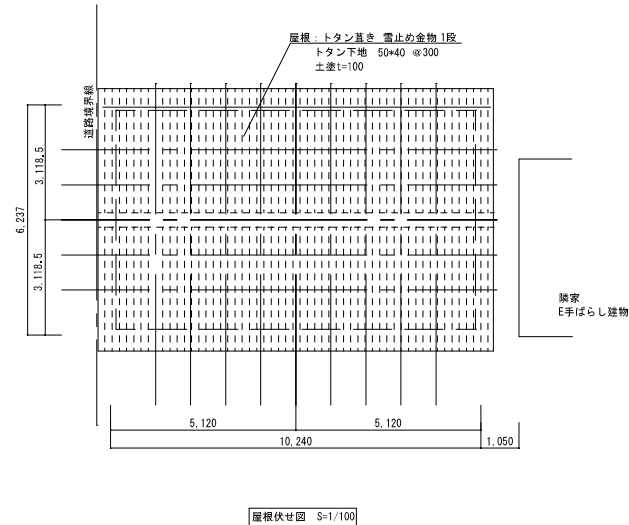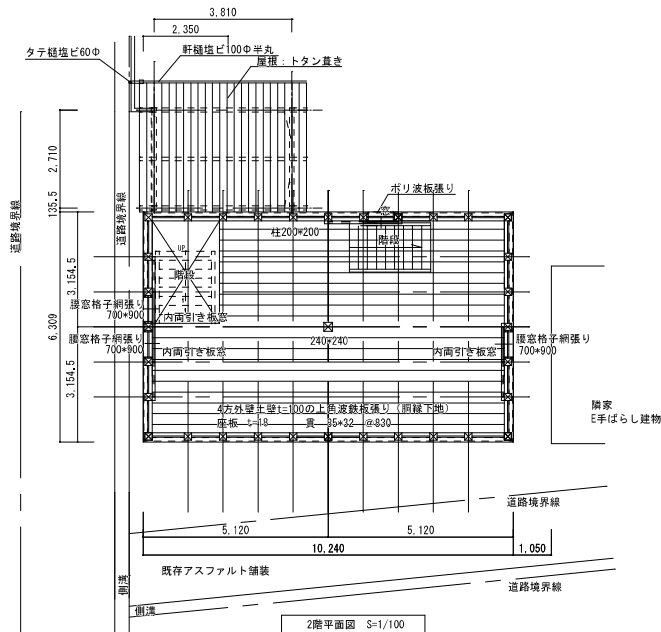

三次市



設計者・設計事務所名
有限会社 A-1 設計コンサルタント
広島県知事 23(1) 第1028
1級建築士(登録 第157681 号) 杉谷 優治

工事名
三次市立十日市小、中学校連絡通路家屋解体工事


図面内容・縮尺
F 解体家屋
既存配置図
既存平面図 S=1/100

設計
令和 8 年
A2版→100%
A3版→70.7%


種別
意匠
図面番号
A-06

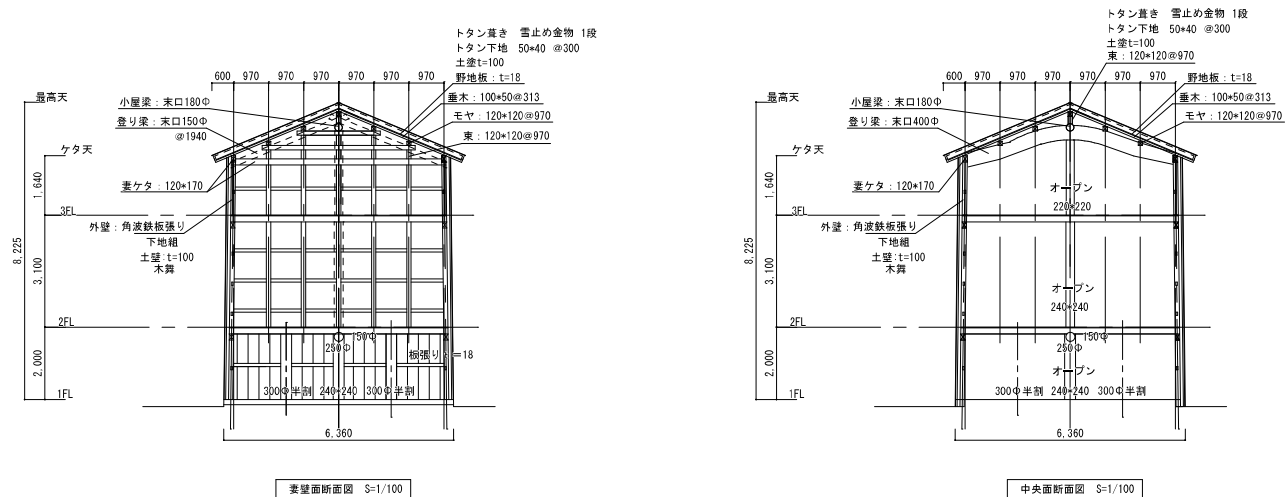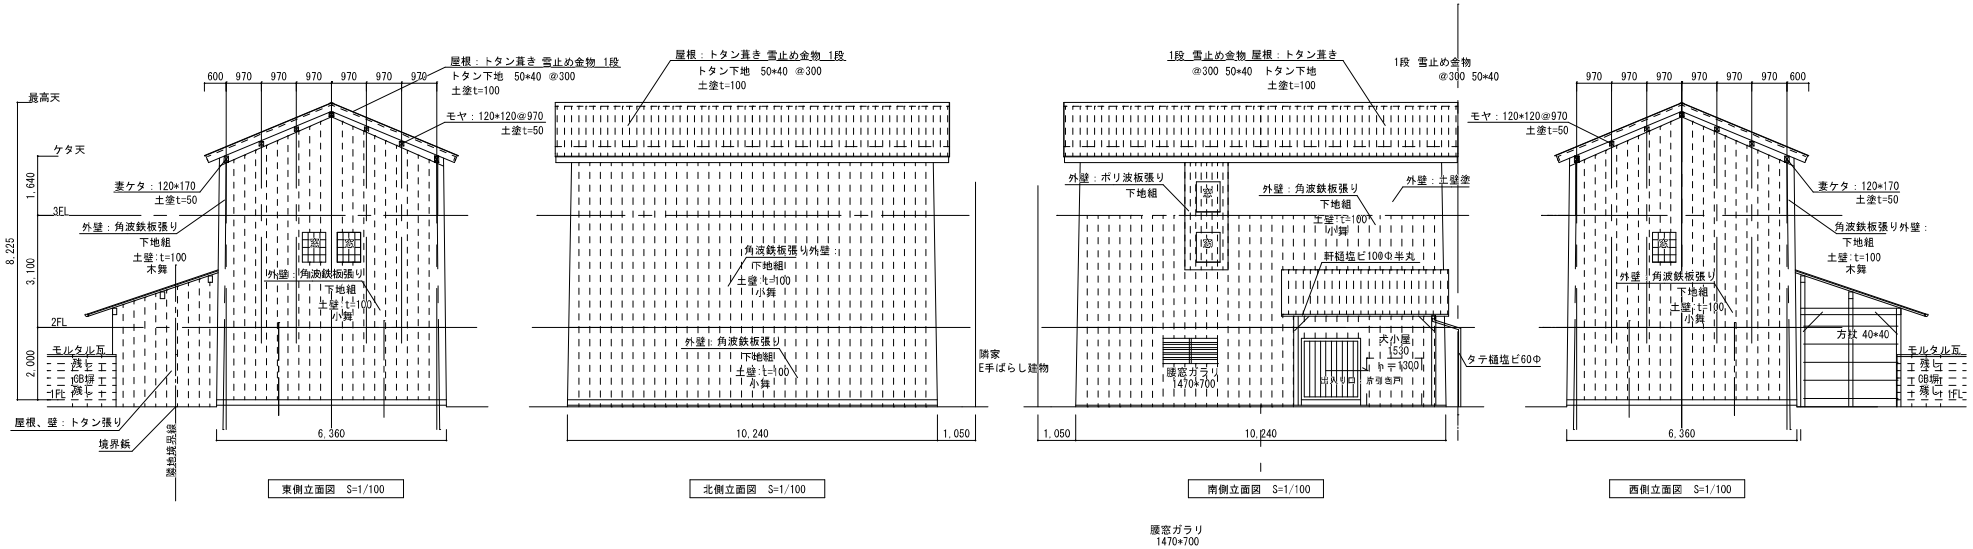


三次市	設計者・設計事務所名 有限会社 A-1 設計コンサルタント 広島県知事 23(1) 第1028 1級建築士(登録 第157661号) 杉谷 優治	工事名 三次市立十日市小、中学校連絡通路家屋解体工事	図面内容・編成 F 解体家屋 既存立面図 既存断面図 S=1/100	設計 令和 8 年	種別 意匠 図面番号 A-07
------------	---	---------------------------------------	---	----------------------	------------------------------------

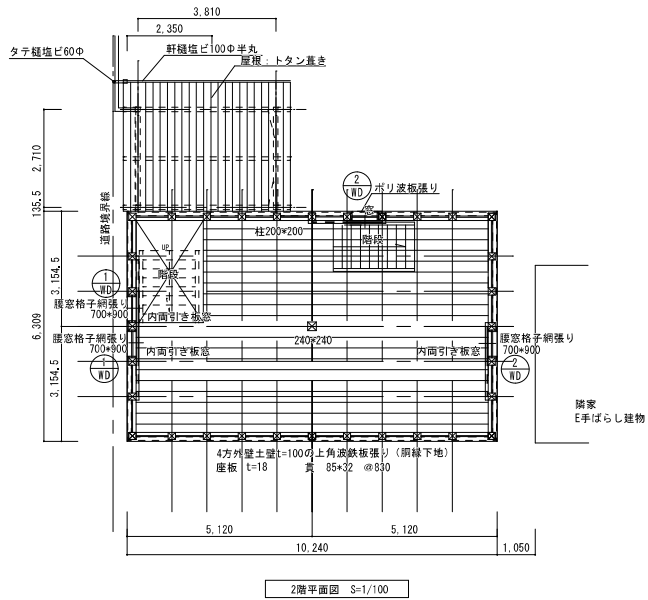

符号・数量	使用場所・防火仕様	①	②	③
		WD	WD	WD
		片引き窓 2階	片引き窓 2階、3階	格子窓 1階
		窓図 数量 1 ヶ所 型式・防音・エタイト仕様 材質・仕様・仕上 ガラスの種類 建具金物 (付属金物) 備考	窓図 数量 3 ヶ所 型式・防音・エタイト仕様 材質・仕様・仕上 ガラスの種類 建具金物 (付属金物) 備考	窓図 数量 1 ヶ所 型式・防音・エタイト仕様 材質・仕様・仕上 ガラスの種類 建具金物 (付属金物) 備考
符号・数量	使用場所・防火仕様	④		
		WD		
		片引き戸 出入口		
		窓図 数量 1 ヶ所 型式・防音・エタイト仕様 材質・仕様・仕上 ガラスの種類 建具金物 (付属金物) 備考		

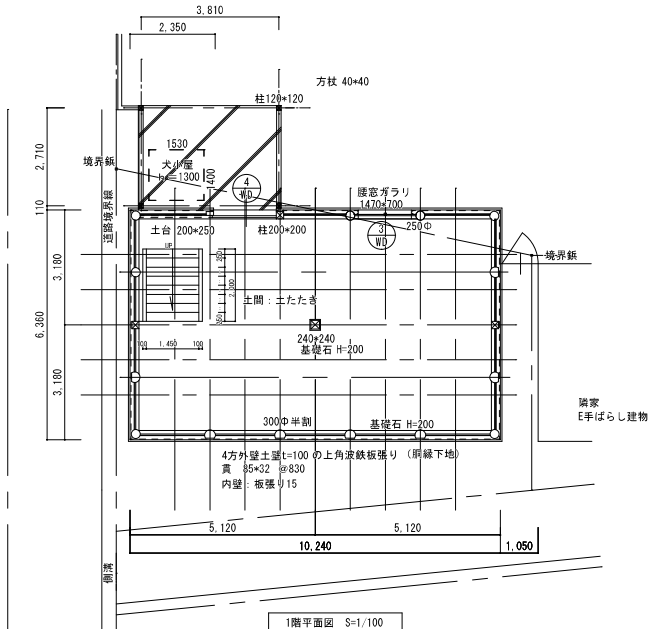

備考		建具									
符号・数量	使用場所・防火仕様	①	②	③	④	⑤	⑥	⑦	⑧	⑨	⑩
WD	WD	WD	WD	WD	WD	WD	WD	WD	WD	WD	WD
片引き窓	片引き窓	片引き窓	片引き窓	片引き窓	片引き窓	片引き窓	片引き窓	片引き窓	片引き窓	片引き窓	片引き窓
数量 1 ヶ所	数量 3 ヶ所	数量 1 ヶ所	数量 1 ヶ所	数量 1 ヶ所	数量 1 ヶ所	数量 1 ヶ所	数量 1 ヶ所	数量 1 ヶ所	数量 1 ヶ所	数量 1 ヶ所	数量 1 ヶ所
型式・防音・エタイト仕様	型式・防音・エタイト仕様	型式・防音・エタイト仕様	型式・防音・エタイト仕様	型式・防音・エタイト仕様	型式・防音・エタイト仕様	型式・防音・エタイト仕様	型式・防音・エタイト仕様	型式・防音・エタイト仕様	型式・防音・エタイト仕様	型式・防音・エタイト仕様	型式・防音・エタイト仕様
材質・仕様・仕上	材質・仕様・仕上	材質・仕様・仕上	材質・仕様・仕上	材質・仕様・仕上	材質・仕様・仕上	材質・仕様・仕上	材質・仕様・仕上	材質・仕様・仕上	材質・仕様・仕上	材質・仕様・仕上	材質・仕様・仕上
ガラスの種類	ガラスの種類	ガラスの種類	ガラスの種類	ガラスの種類	ガラスの種類	ガラスの種類	ガラスの種類	ガラスの種類	ガラスの種類	ガラスの種類	ガラスの種類
建具金物	建具金物	建具金物	建具金物	建具金物	建具金物	建具金物	建具金物	建具金物	建具金物	建具金物	建具金物
(付属金物)	(付属金物)	(付属金物)	(付属金物)	(付属金物)	(付属金物)	(付属金物)	(付属金物)	(付属金物)	(付属金物)	(付属金物)	(付属金物)
備考	備考	備考	備考	備考	備考	備考	備考	備考	備考	備考	備考

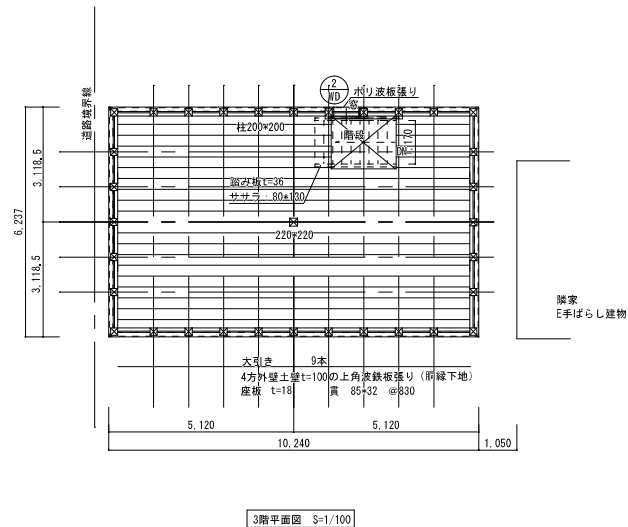


三次市

設計者・設計事務所名
有限会社 A-1 設計コンサルタント
広島県知事 23(1) 第1028
1級建築士(登録 第157661 号) 杉谷 優治


工事名
三次市立十日市小、中学校連絡通路家屋解体工事

図面内容・縮尺
F 解体家屋
既存建具図 建具表 S=1/100
A2版→100%
A3版→70.7%


設計
令和 8 年
種別
意匠
図面番号
A-08

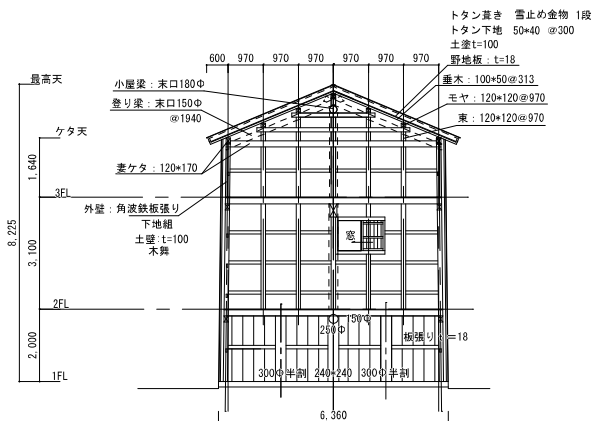


西面展開図 S=1/100

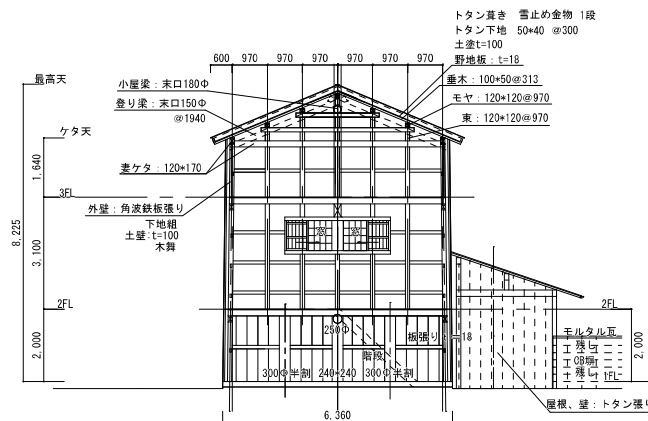

東面展開図 S=1/100

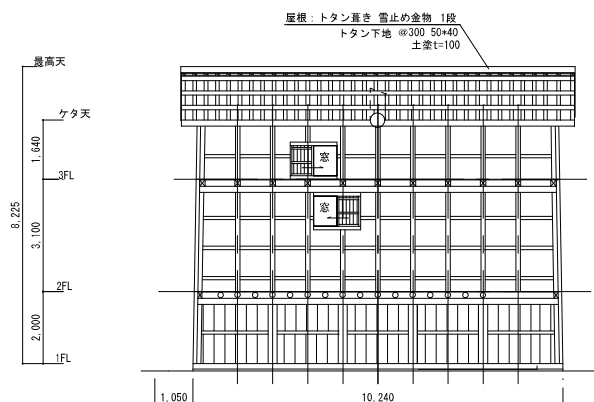

北側立面図 S=1/100

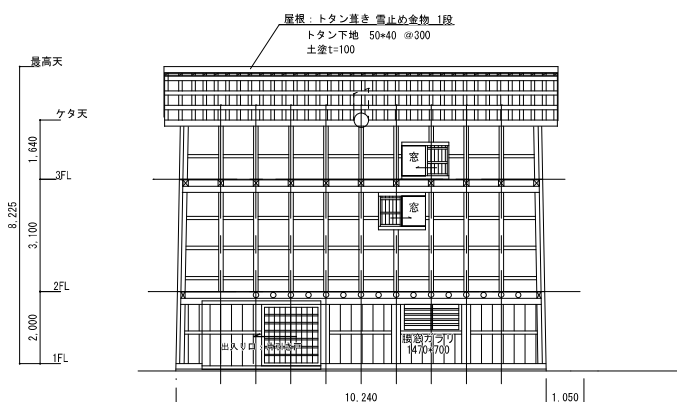

南面展開図 S=1/100

三次市

設計者・設計事務所名

有限会社 A-1 設計コンサルタント
広島県知事 23(1) 第1028
1級建築士(登録 第157661 号) 杉谷 優治

工事名

三次市立十日市小、中学校連絡通路家屋解体工事

図面内容・縮尺

F 解体家屋
既存展開図 S=1/100

設計

令和 8 年


種別

意匠

図面番号


A-09

A2版→100%
A3版→70.7%

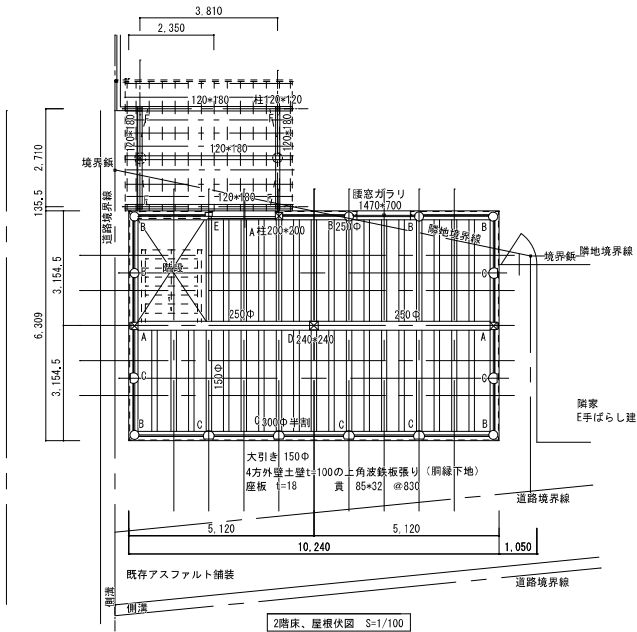


凡例			
名称	記号	規格、寸法	本数
柱	A	200×200	3
	B	250Φ	7
	C	300Φ半割	7
	D	240×240	1
	E	200×100	1
	F	120×120	5
ケタ	周囲	200×170	
梁		250Φ	
大引き		150Φ	35
貫		85×32 @830	
内壁		板張り15	
床板		t=18	
筋線		40×40 @450	
土壁		t=100	
階段	ササラ	80×130	
踏板		250×36	
裏板		t=10	
土台	周囲	150×250	


小屋凡例			
名称	記号	規格、寸法	本数
ケタ		120×180	
梁		120×180	
方柱		40×40	
タルキ		45×55 @360	
屋根下地		12×45 @360	
壁下地		45×55 @360	

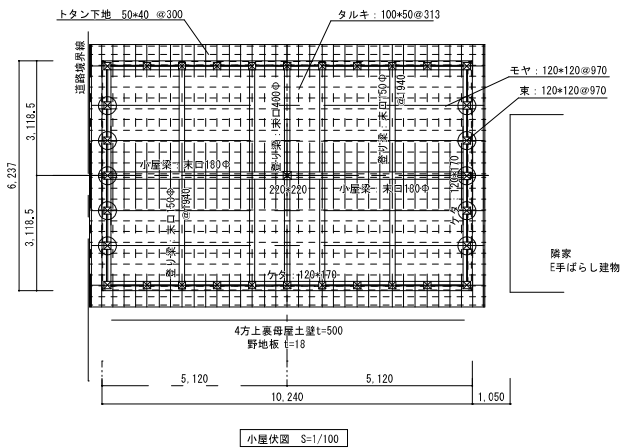

凡例			
名称	記号	規格、寸法	本数
柱	周囲	200×200	32
ケタ	周囲	120×170	
梁	末口400Φ		
小屋梁	末口180Φ		
梁	末口150Φ @1940		
野地板	t=18		
タルキ	100×50@313		
モヤ	120×120@970		
屋根 下地	50×40@300		
東	120×120@970		
ケタ	120×120		
筋線	40×40 @450		
土壁	t=100		
貫	85×32 @830		

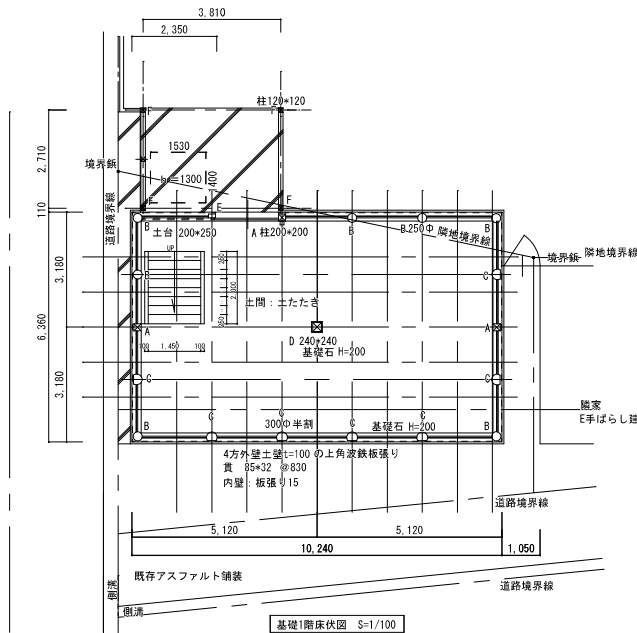

凡例			
名称	記号	規格、寸法	本数
基礎 周囲		石積W250H=400	
土間		土たたき	
外部土間		コンクリート均し	

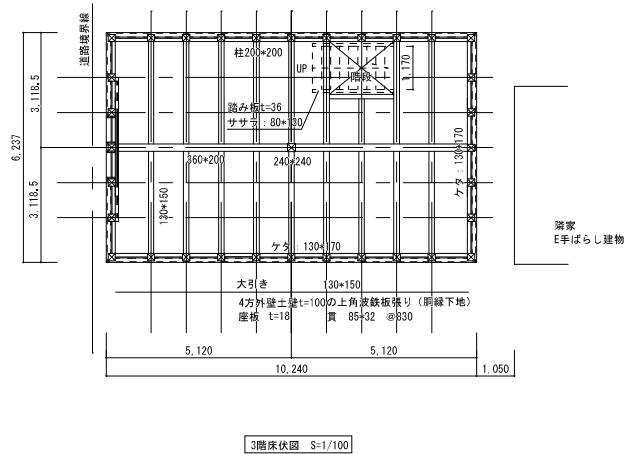

凡例			
名称	記号	規格、寸法	本数
柱	周囲	200×200	32
ケタ	周囲	240×240	
梁	360×200		
大引き	130×150		
貫	85×32 @830		
床板	t=18		
筋線	40×40 @450		
土壁	t=100		
階段	ササラ	80×130	
踏板		250×36	
裏板		t=10	


三次市

設計者・設計事務所名
有限会社 A-1 設計コンサルタント
広島県知事 23(1) 第1028
1級建築士(登録 第157661号) 杉谷 優治



工事名
三次市立十日市小、中学校連絡通路家屋解体工事

図面内容・縮尺
F 解体家屋
既存構造伏図 S=1/100
A2版→100%
A3版→70,7%


設計
令和 8 年
種別
意匠
図面番号
A-10

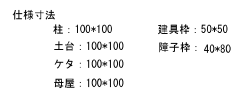


くぐり門、戸図 S=1/50

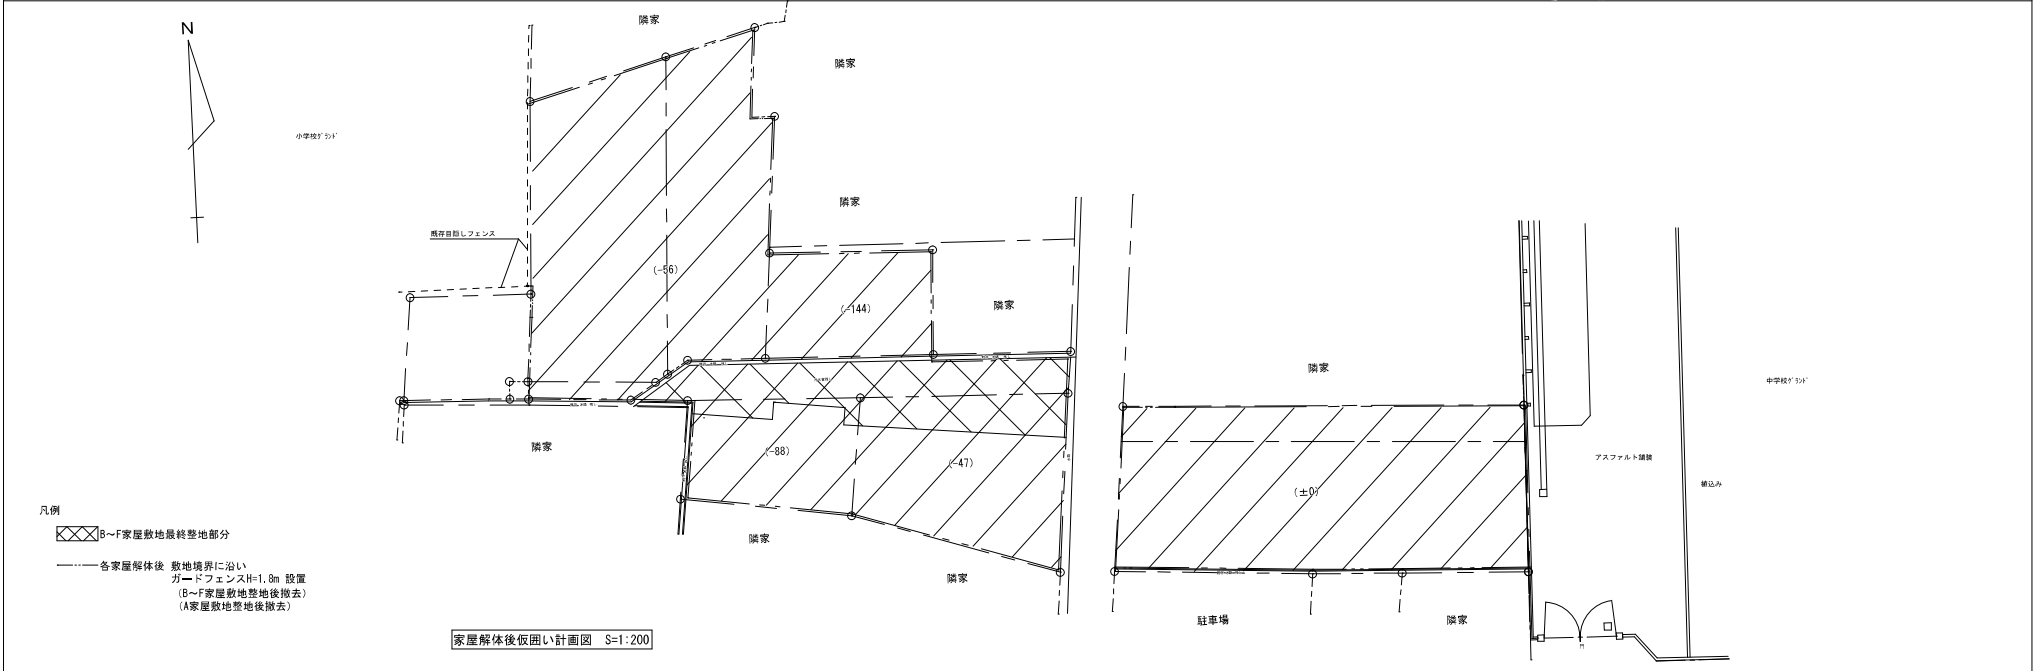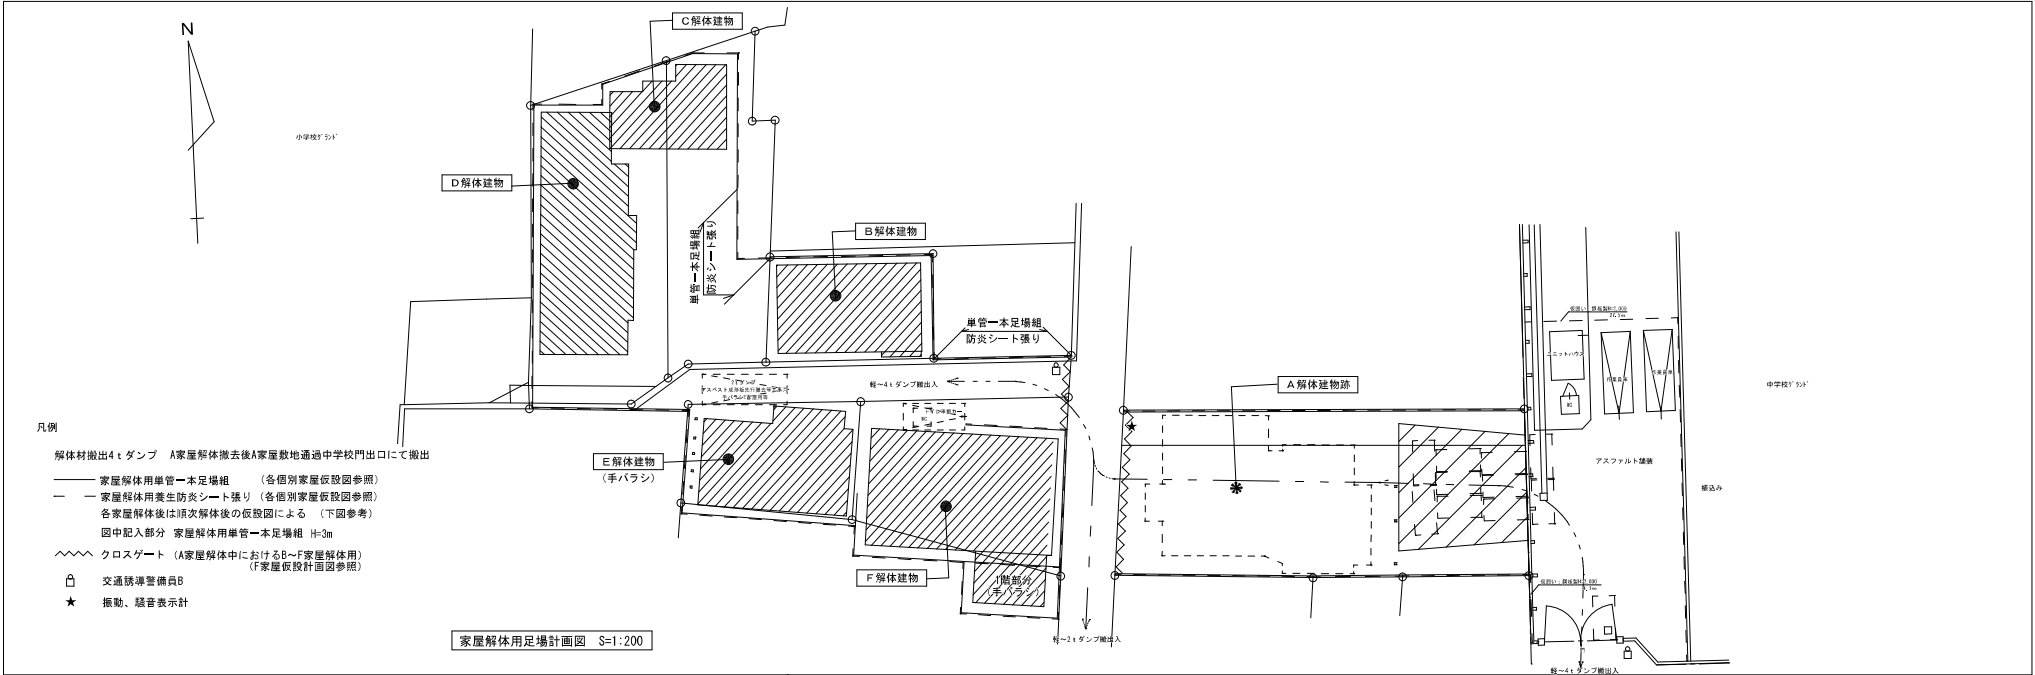


三次市	設計者・設計事務所名 有限会社 A-1 設計コンサルタント 広島県知事 23(1) 第1028 1級建築士(登録 第157681号) 杉谷 優治	工事名 三次市立十日市小中学校連絡通路家屋解体工事	図面内容・縮尺 解体家屋位置図 仮設計画図 A2版→100% A3版→70, 7% 令和 8 年	種別 意匠
				図面番号 A-12

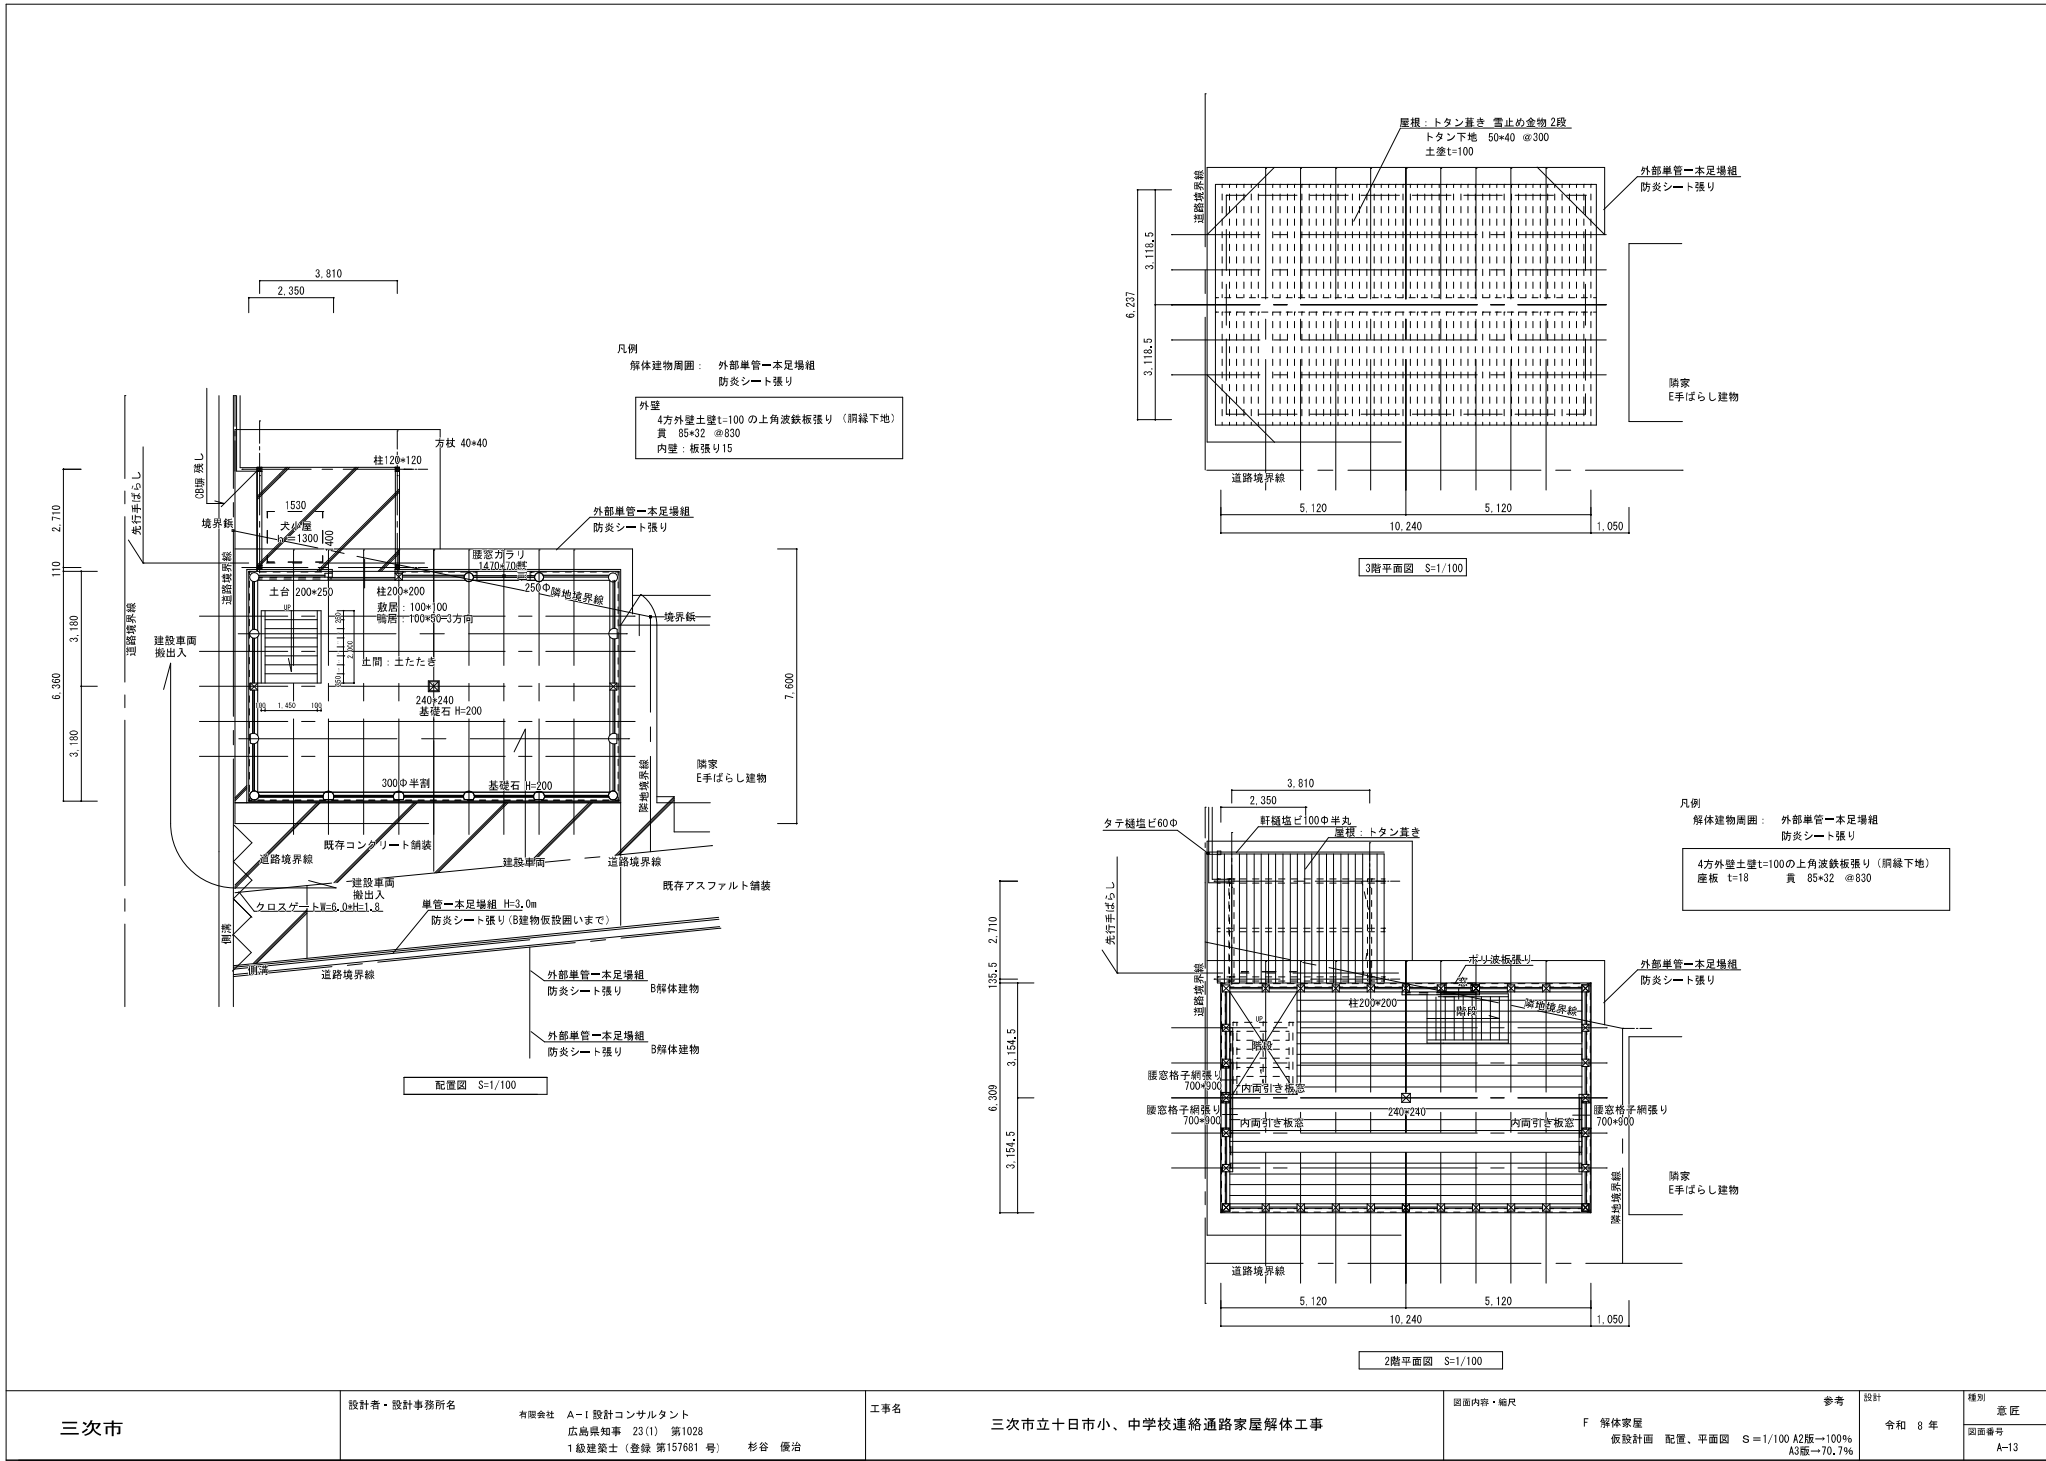

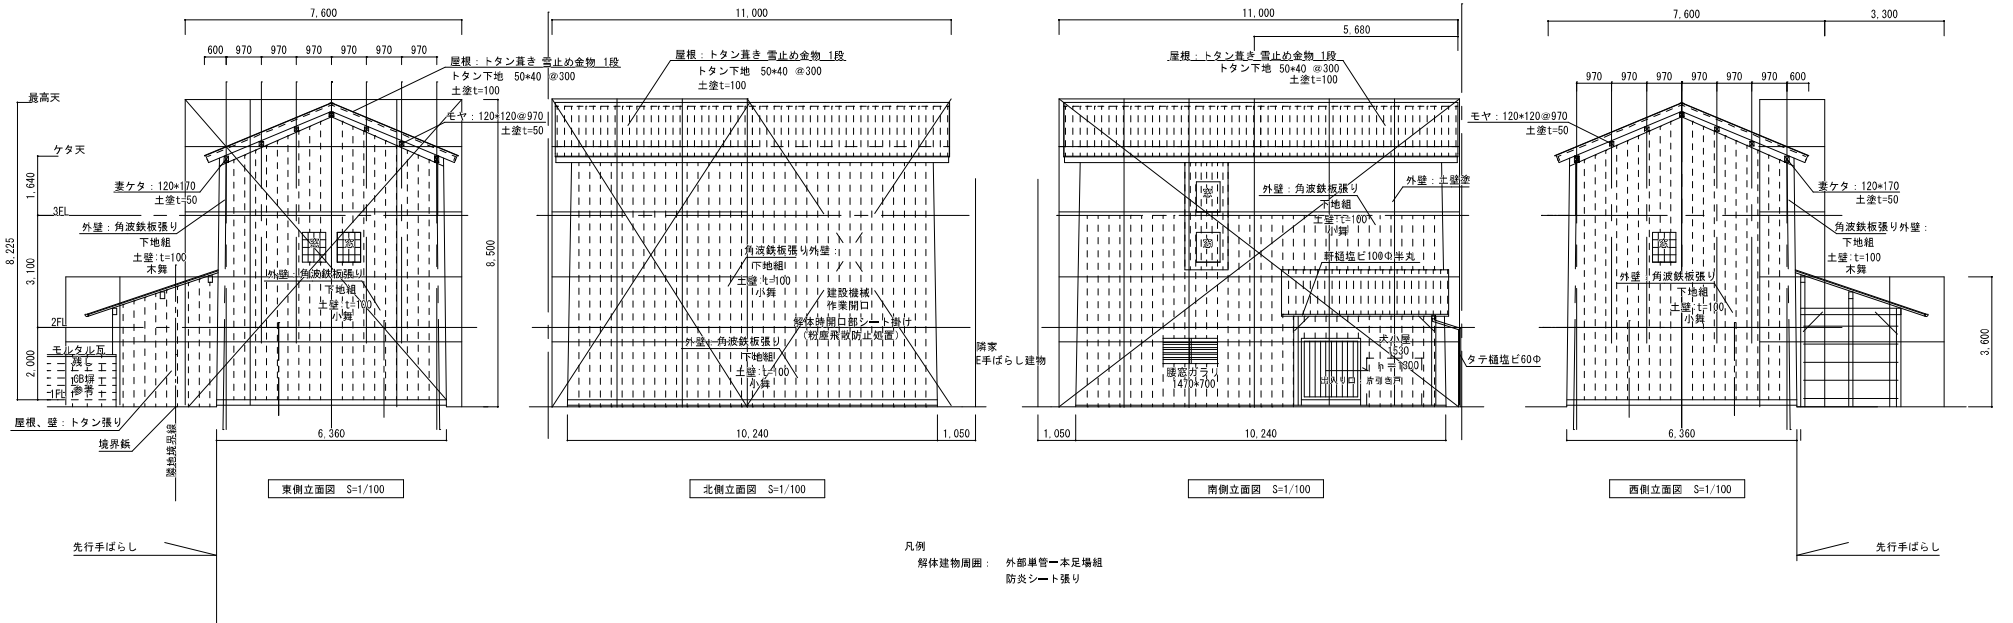

凡例
解体建物周囲 外部単管一本足場組
防火シート張り

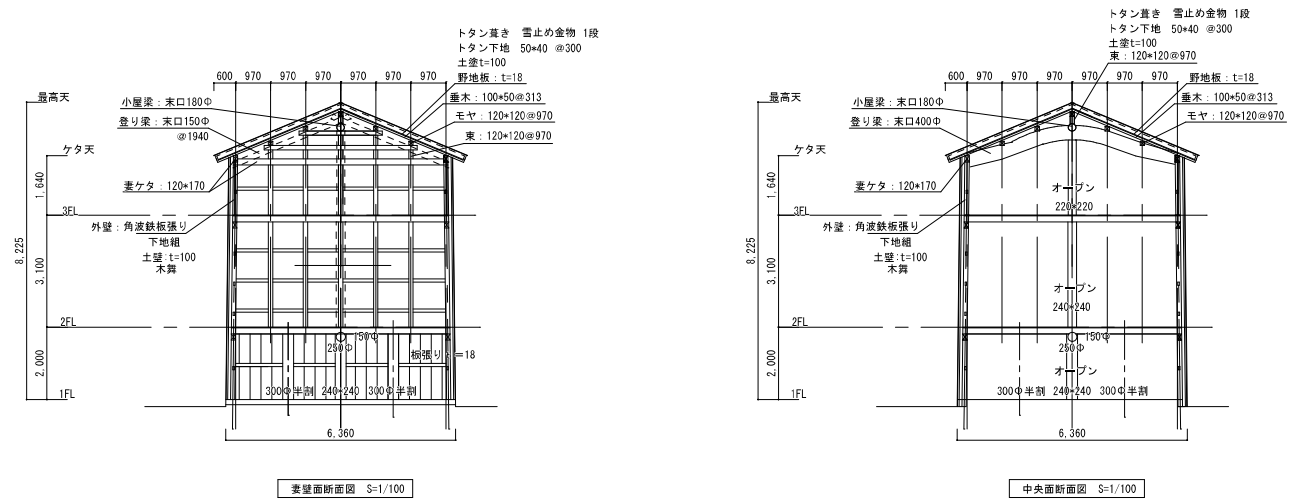

三次市

設計者・設計事務所名
有限会社 A-1 設計コンサルタント
広島県知事 23(1) 第1028
1級建築士(登録 第157661号) 杉谷 優治

工事名
三次市立十日市小、中学校連絡通路家屋解体工事

図面内容・縮尺
F 解体家屋
仮設計画 立面図 S=1/100

参考
A2版→100%
A3版→70,7%

設計
令和 8 年

種別
意匠
図面番号
A-14