






平面図 S=1:250

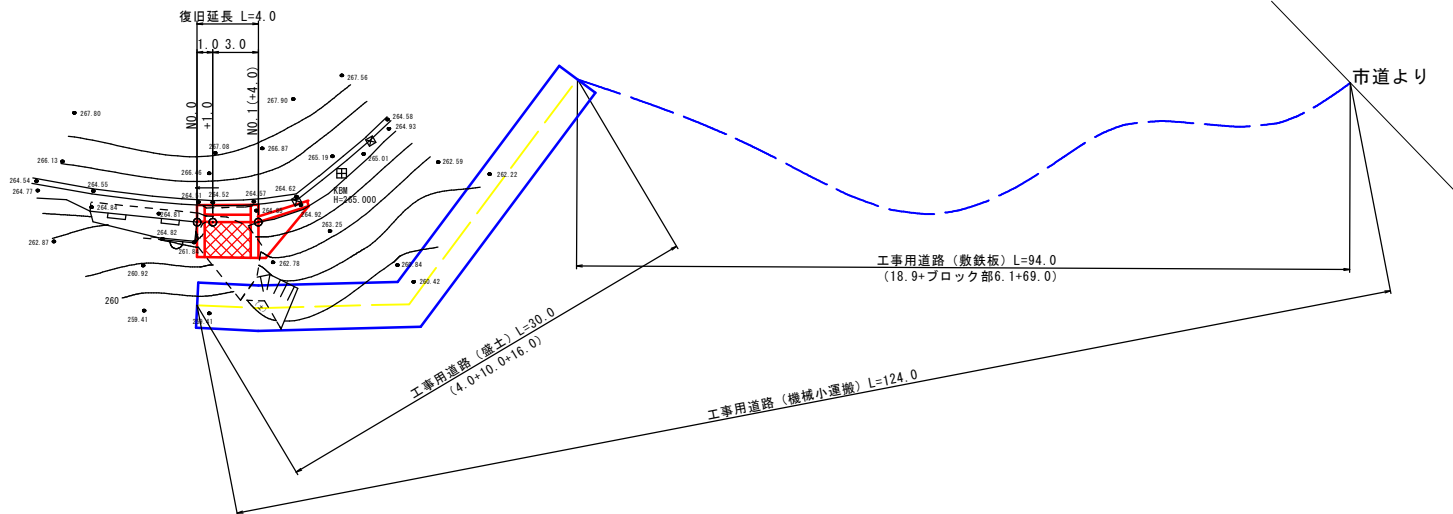

横断面図 S=1:100

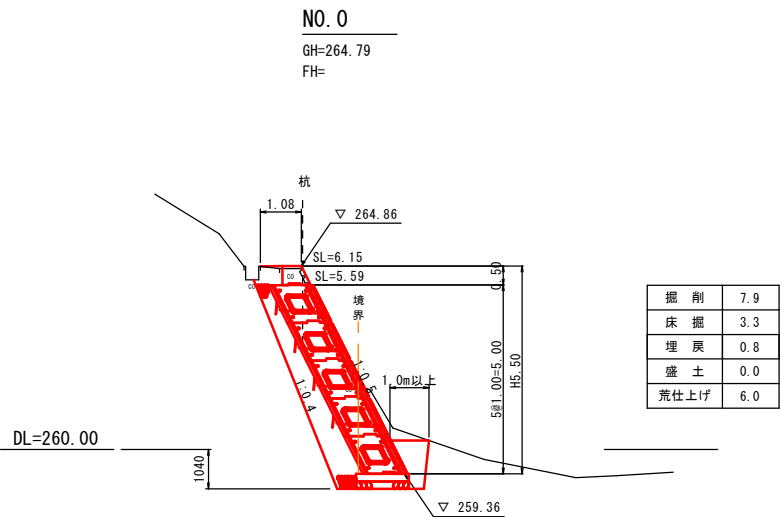

縦断面図

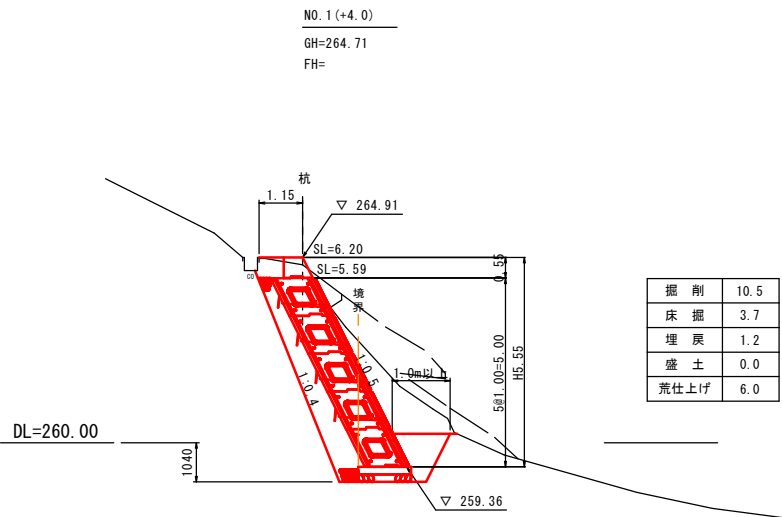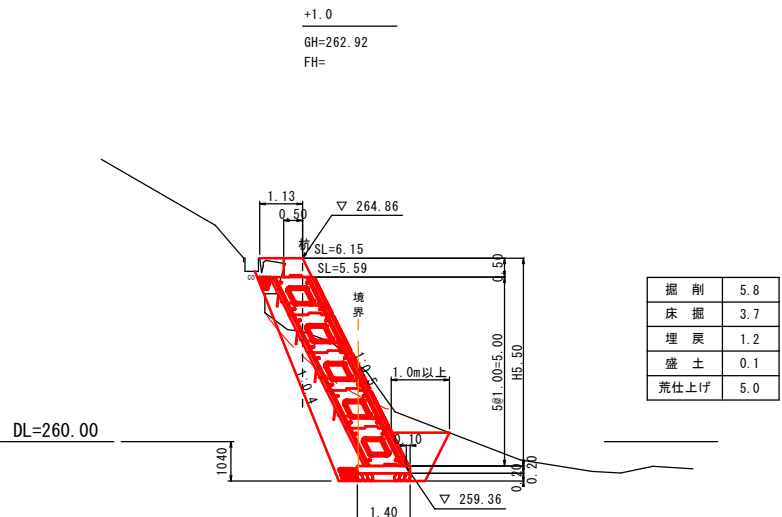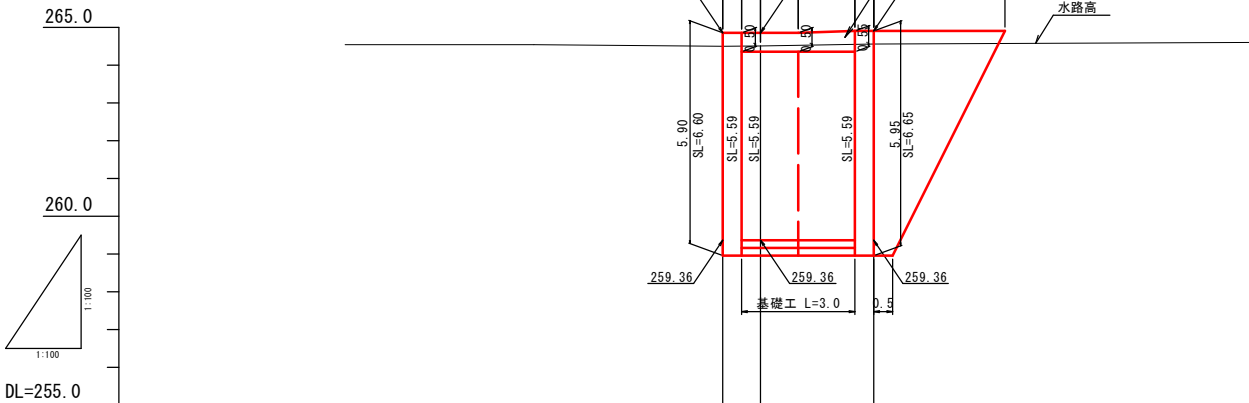

勾配図	
切盛	
計画高	
水路高 (地盤高)	264.50 (264.79)
追加距離	0.000
点間距離	0.000
測点	NO. 0

小運搬距離 L=124.0m 551/209


工事名	令和7年8月豪雨災害 古川(水路)		
図面名	計画図1		
作成年月日	令和 年 月 日		
縮尺	図示	図面番号	1
会社名			
事務所名	広島県 三次市		

大型ブロック積擁壁一般図

構造図

展開図


S=1:50

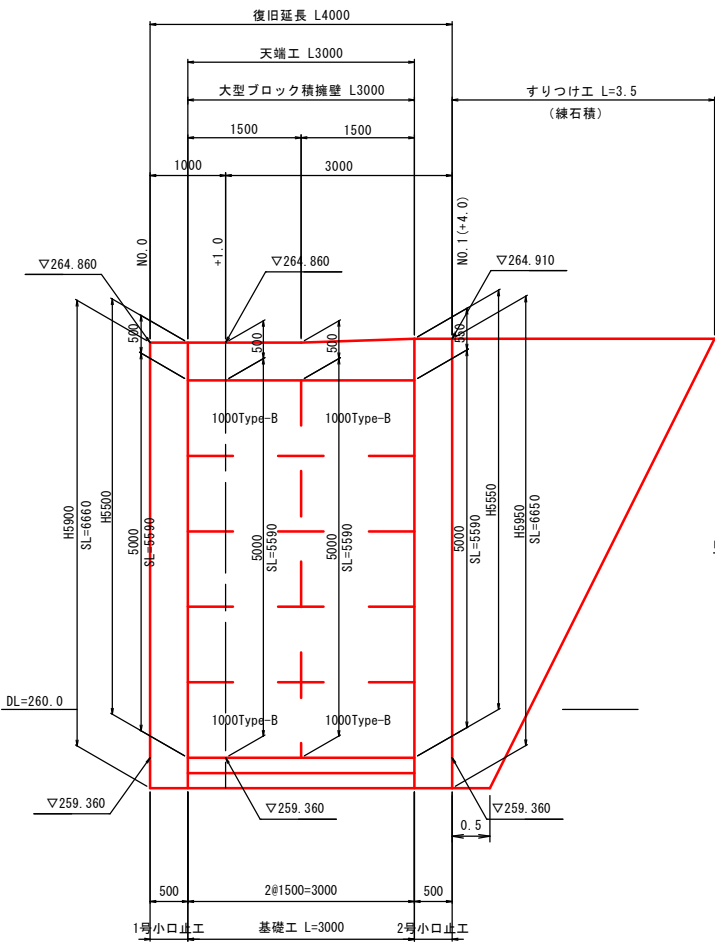

標準断面図


S=1:50

※大型ブロック 参考質量 1277kg

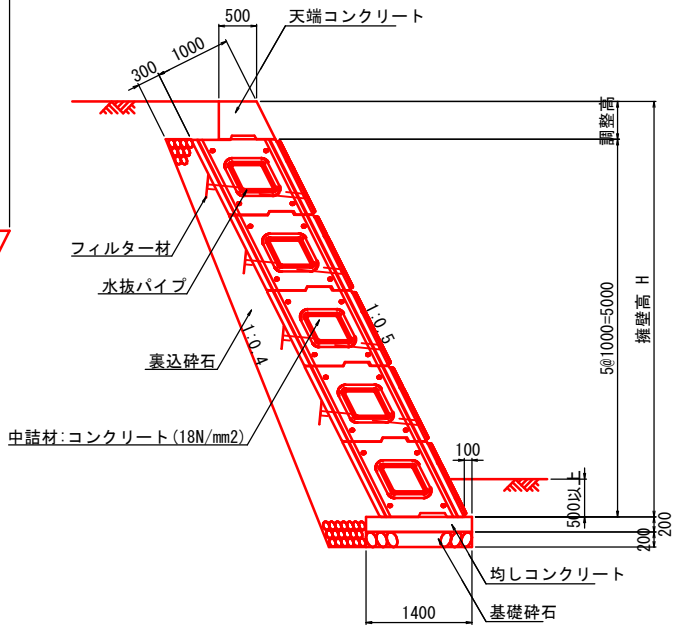

1号小口止工

S=1:50

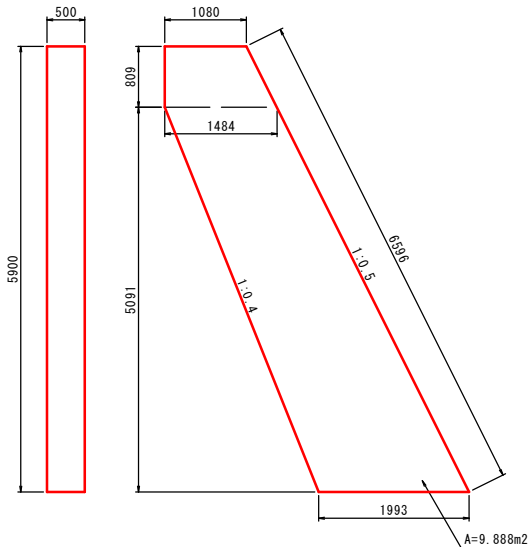


材料表

名 称	規 格	単位	数 量
コンクリート	$\sigma_{ck}=18\text{N/mm}^2$	m ³	4.94
型 枠		m ²	13.19

2号小口止工

S=1:50

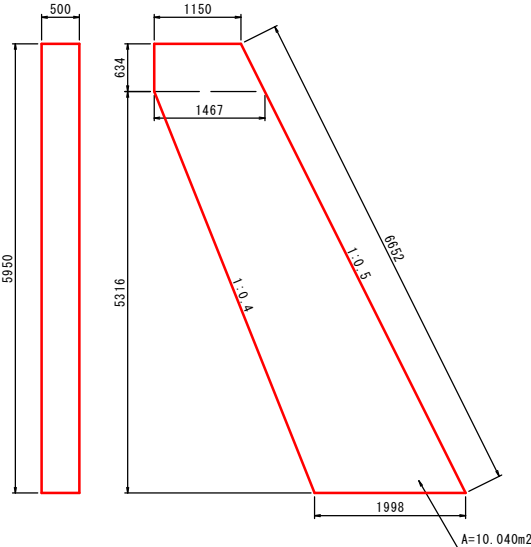


材料表

名 称	規 格	単位	数 量
コンクリート	$\sigma_{ck}=18\text{N/mm}^2$	m ³	5.02
型 枠		m ²	23.41

すりつけ工(練石積)

(石材100%採取)


S=1:50

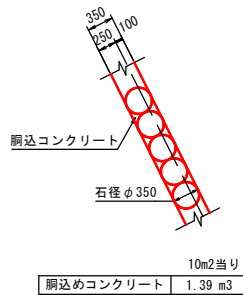

二次製品水路布設替


KF-350

S=1:20

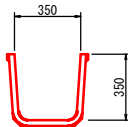

基礎工

S=1:20

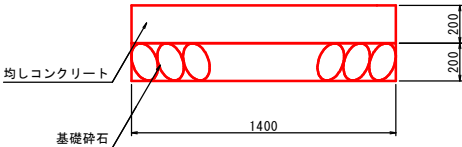


材料表


名 称	規 格	単位	数 量
均しコンクリート		m ³	2.800
型 枠		m ²	4.000
基 礎 砕 石		m ²	14.000

天端工

S=1:20

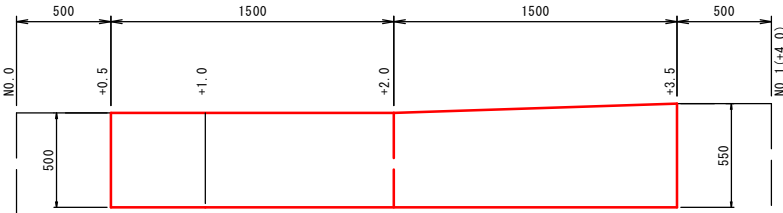

断面図

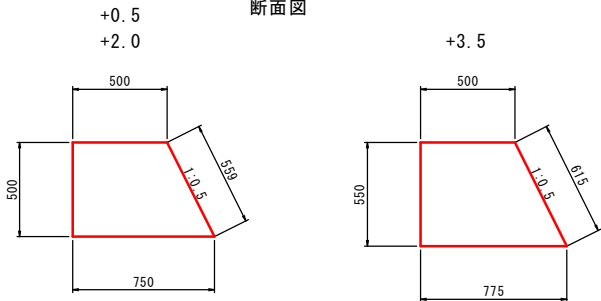

断面積


$(0.500+0.750) / 2 \times 0.500 = 0.313\text{m}^2$

断面積

$(0.500+0.775) / 2 \times 0.550 = 0.351\text{m}^2$

既設構造物取壊し

S=1:50

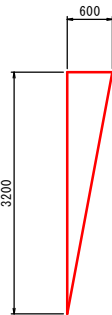

$A = 0.6 \times 3.2 \times 1/2 = 0.96 \div 1.0\text{m}^2$
 $V = 1.0 \times 0.6 = 0.6\text{m}^3$

カッター切断
L=3.2m

材料表

工 種	名 称	規 格	単 位	数 量
天端調整工	天端コンクリート	18 N	m ³	0.97
	同上型枠		m ²	3.26
基礎工	均しコンクリート	18 N	m ³	0.84
	同上型枠		m ²	1.20
	基礎砕石	RC-40	m ²	4.20
中詰工	コンクリート	18 N	m ³	11.53
排水工	水抜パイプ	VU50	m	10.40
	フィルター	300×300×t=10mm	枚	8
裏込工	裏込め砕石	RC-40	m ³	9.81




使用ブロック

工 種	名 称	規 格	数量 個	参考質量 kg
据付工	練積用 1000TYPE-端部B	B1500×H1000×R1000	10	1277
	-	-	-	-


小運搬距離 L=124.0m 551/209

工事名	令和7年8月豪雨災害 古川（水路）		
図面名	計画図2		
作成年月日	令和 年 月 日		
縮 尺	図 示	図面番号	2
会社名			
事務所名	広島県 三次市		


工事用道路

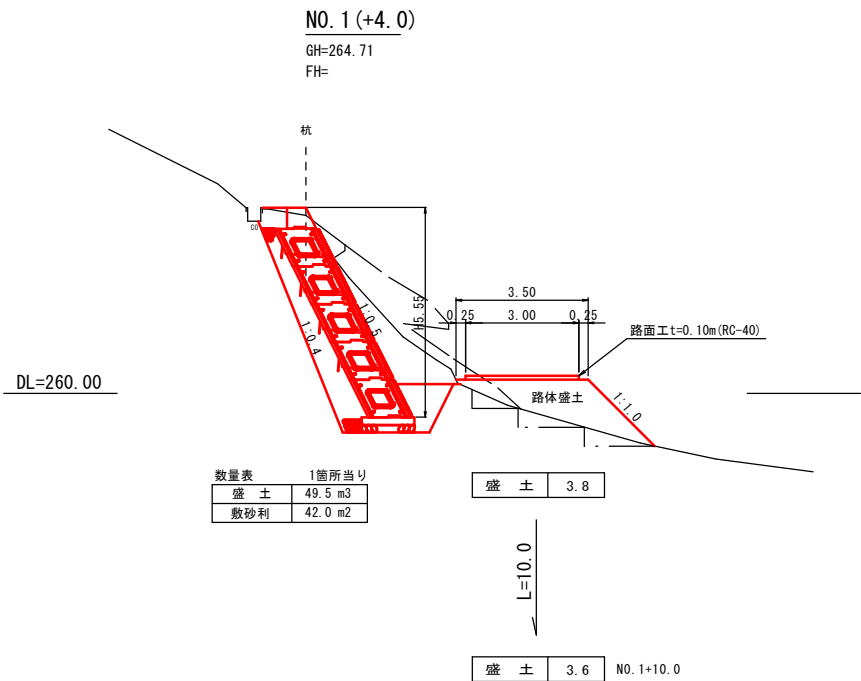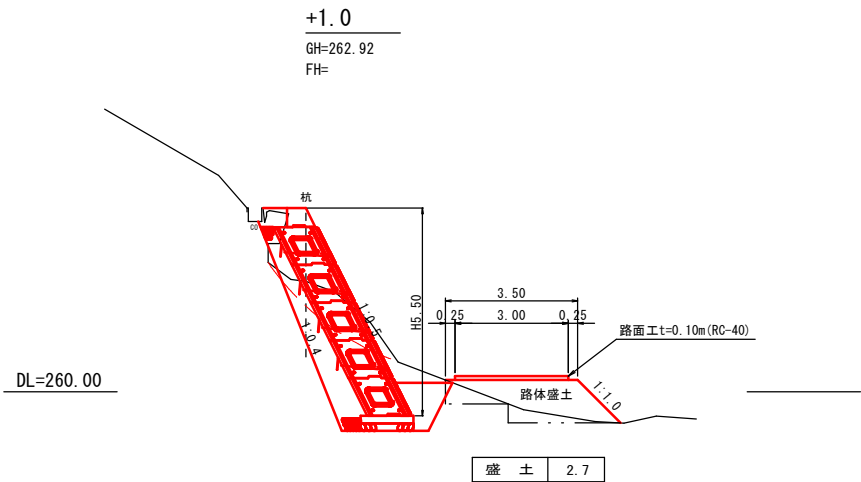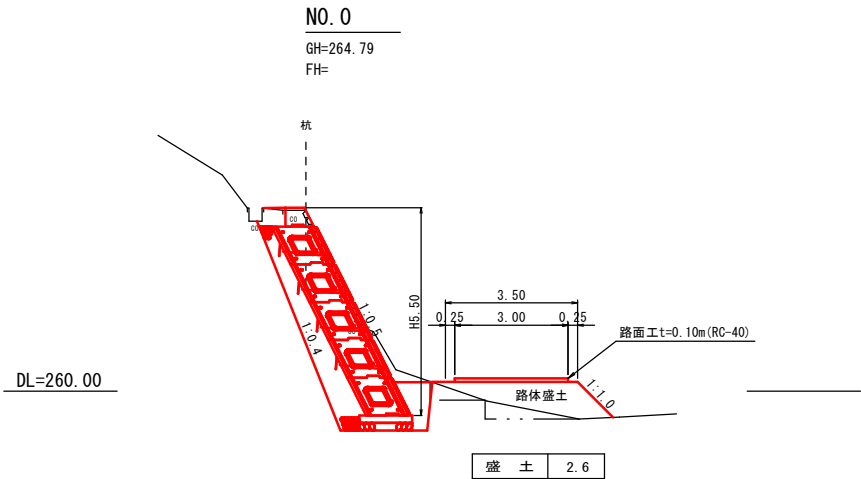


工事用道路（盛土）標準断面図 NO. 1+17.0部
(NO. 1+10.0~NO. 1+26.0間 L=16.0m)

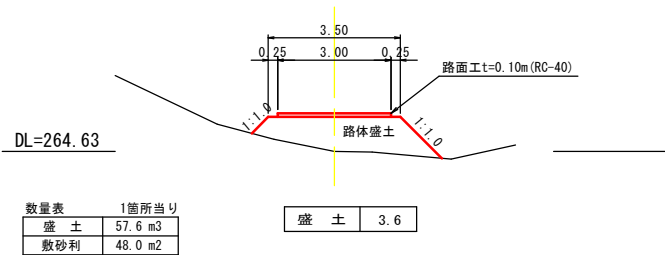


工事用道路（敷鉄板）標準断面図 NO. 1+26.0部
(NO. 1+26.0~NO. 1+44.9 L=18.9m)
(NO. 1+51.0~NO. 1+120.0 L=69.0m)

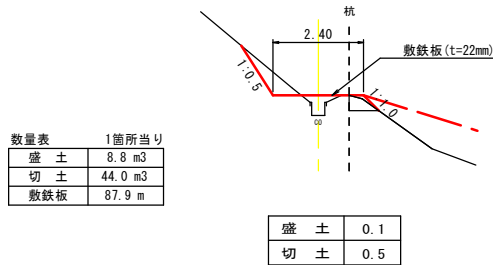


NO. 1+44.9~NO. 1+51.0
(ブロック間 L=6.1m)

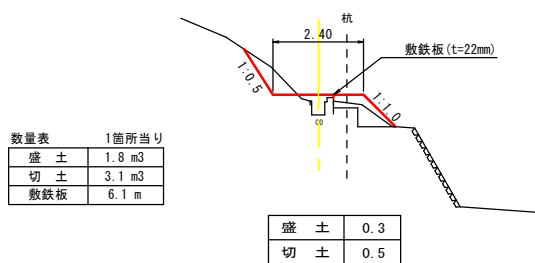

工事用道路（盛土） S=1:50

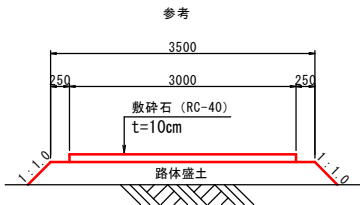



工事用道路（敷鉄板） S=1:50

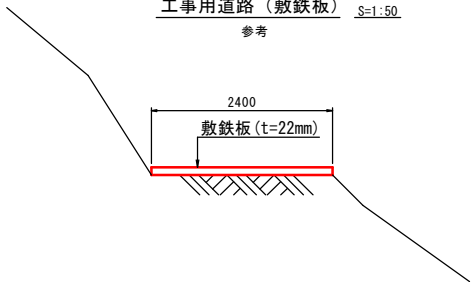

小運搬距離 L=124.0m 551/209

工事名	7月豪雨災害（令和 年 月 日～ 日発生） 古川（水路）		
図面名	仮設計画図		
作成年月日	令和 年 月 日		
縮尺	図示	図面番号	3
会社名			
事務所名	広島県 三次市		

平面图 S=1:250

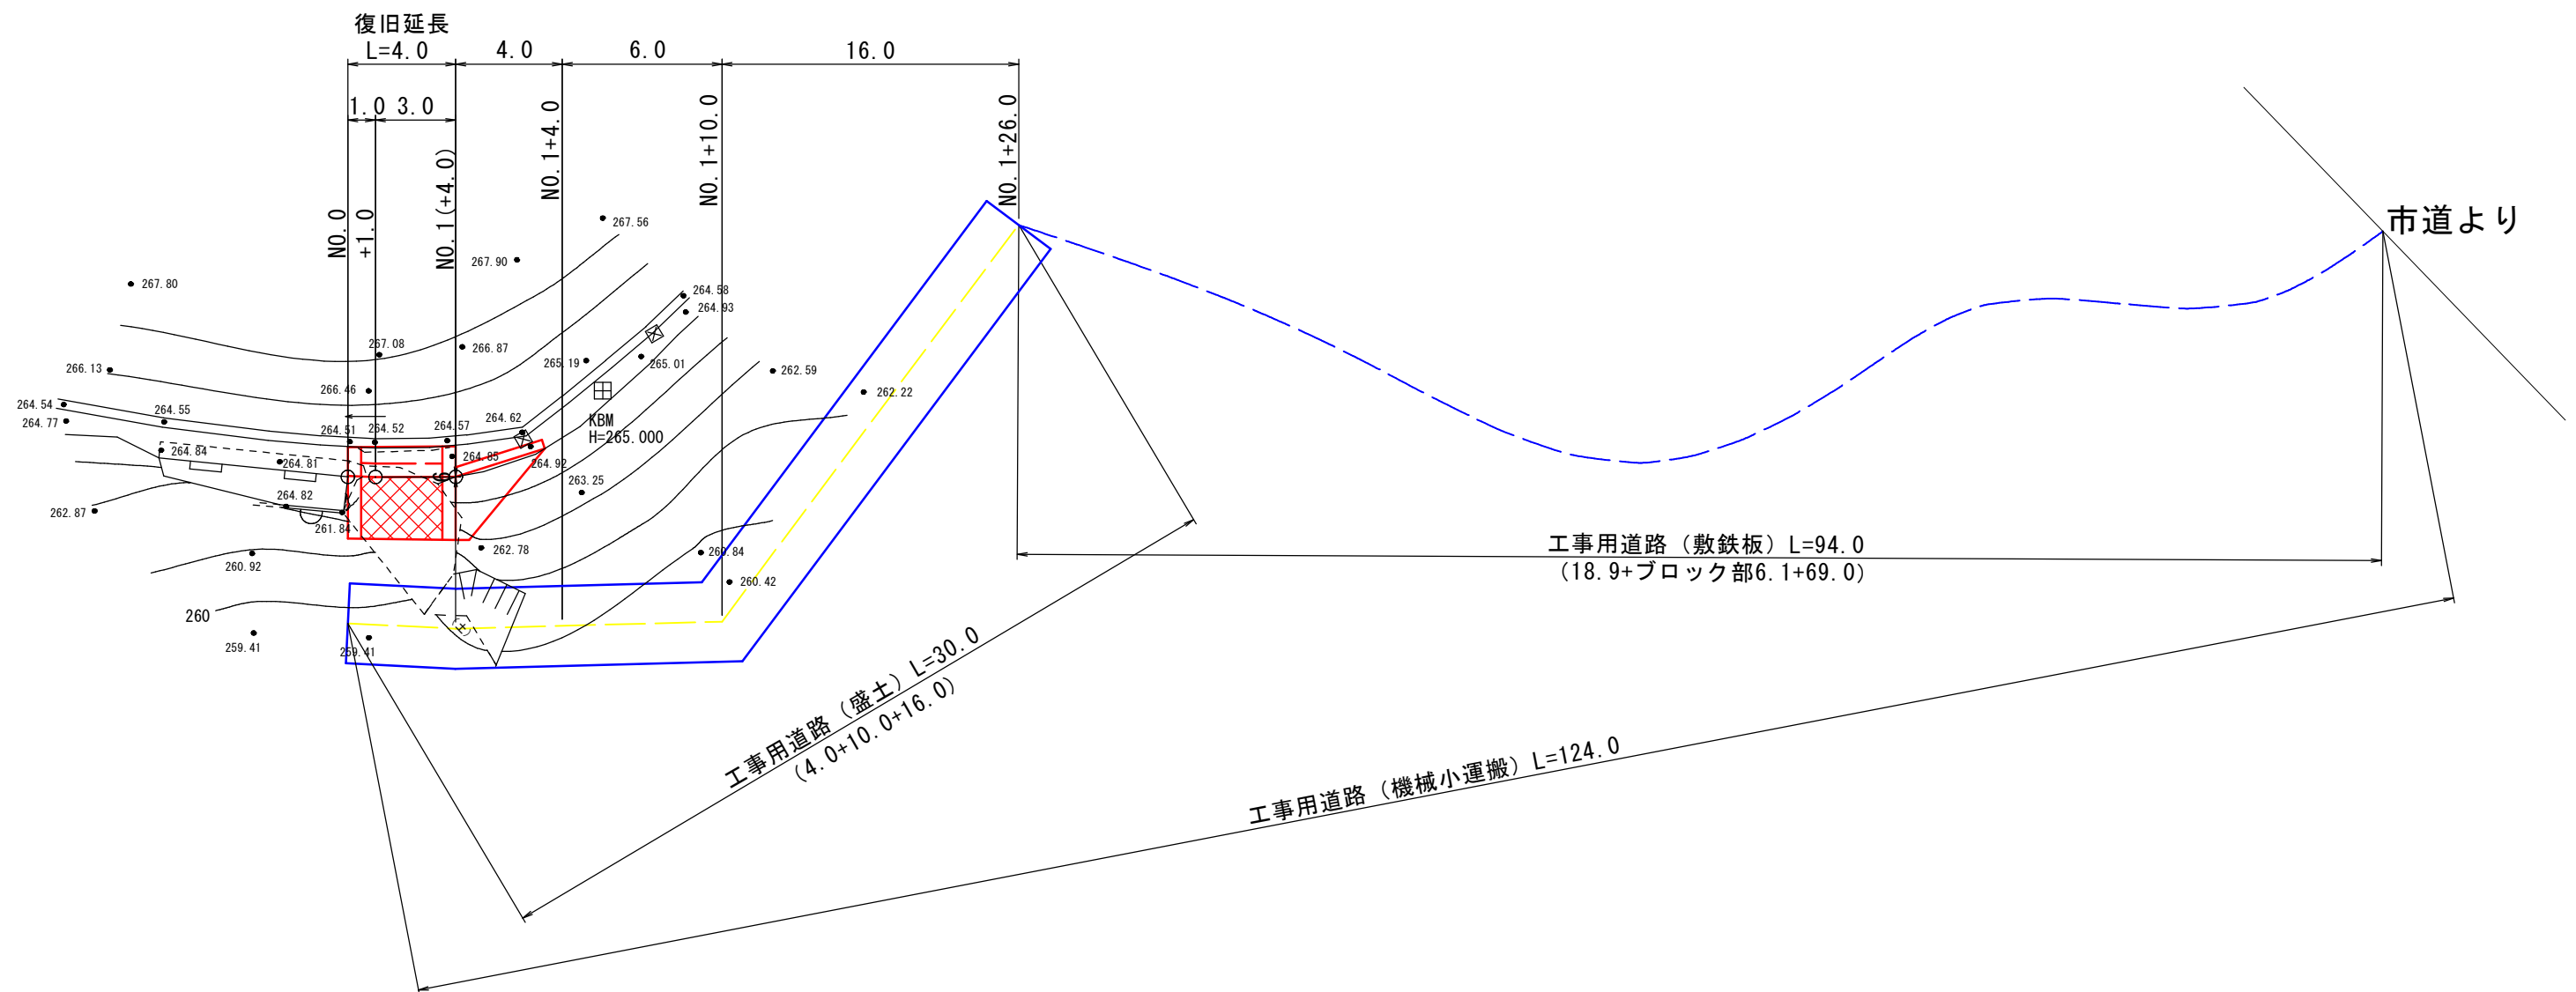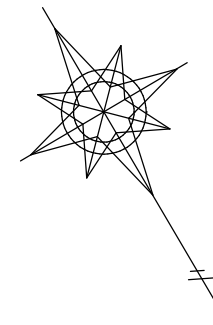

小運搬距離	L=124.0m		551/209
工事名	令和7年8月豪雨災害 古川（水路）		
図面名	仮設平面図		
作成年月日	令和 年 月 日		
縮 尺	図 示	図面番号	
会社名			
事務所名	広島県 三次市		