



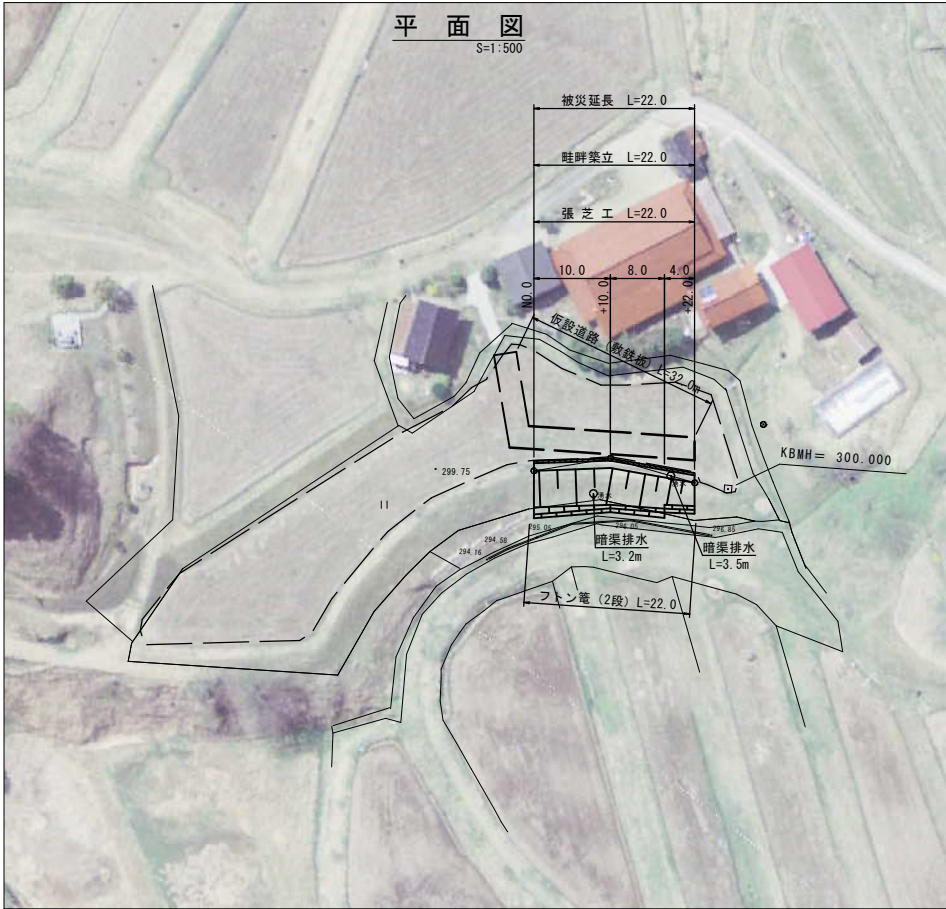


縦断図

対象農地面積=966.23m2 (CAD測定による)

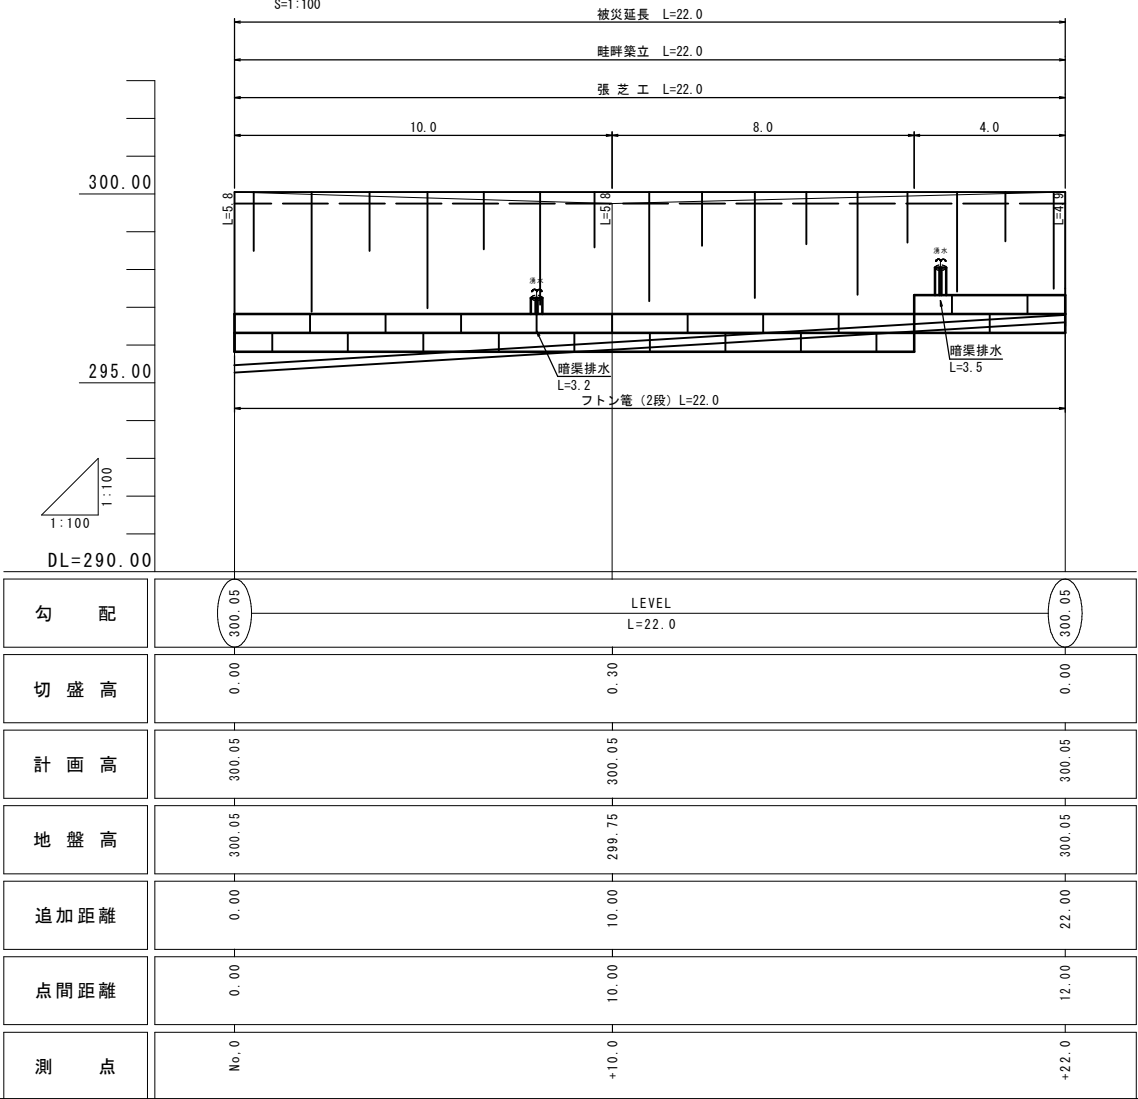


横断図

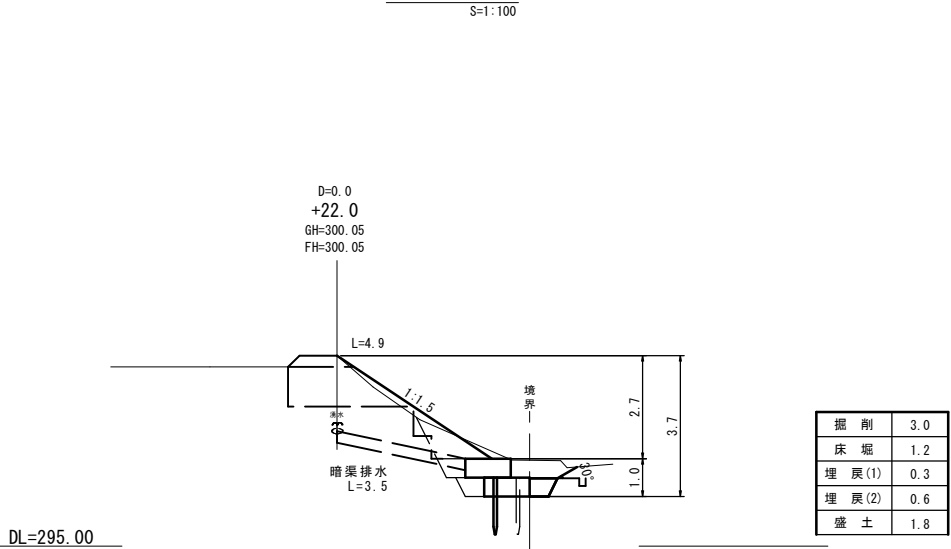


構造図

フトン管 S=1:50


平面図

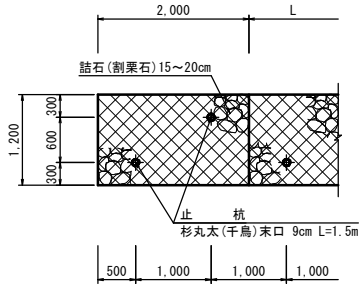


側面図

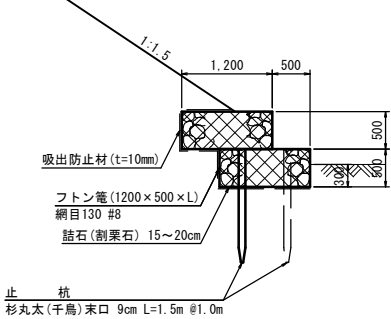


畦畔工 S=1:20

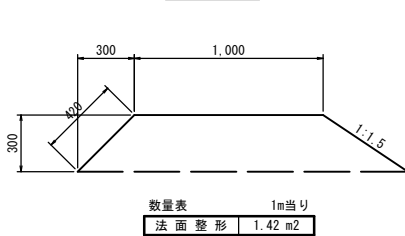

仮設道路(敷鉄板) S=1:50

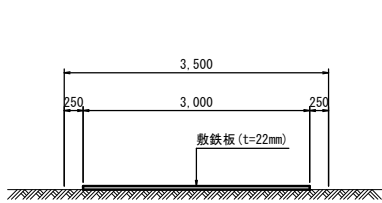

暗渠排水 S=1:20

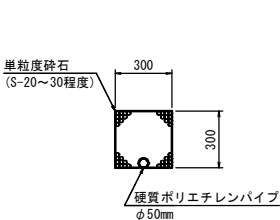

仮設道路(敷鉄板) L=32.0m 2 / 209

工事名	令和7年7月8日～9日豪雨災害		
図面名	広瀬農地(田)		
作成年月日	令和	年	月 日
縮尺	図示	図面番号	1 / 1
会社名	広島県土地改良事業団体連合会		
事業主体	広島県三次市		