



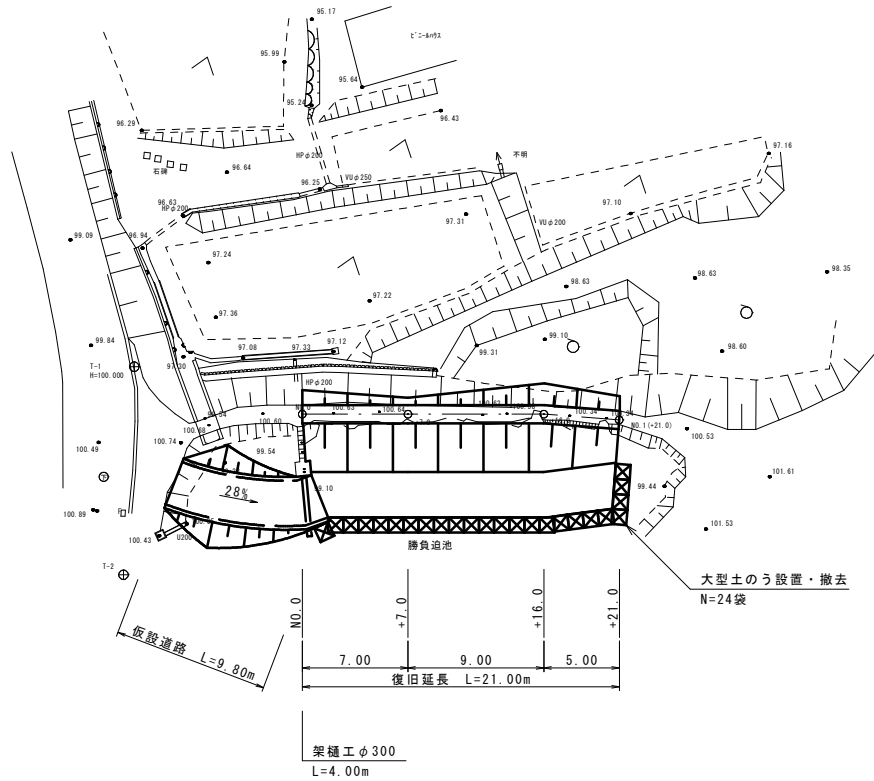

計画平面図
S=1:250

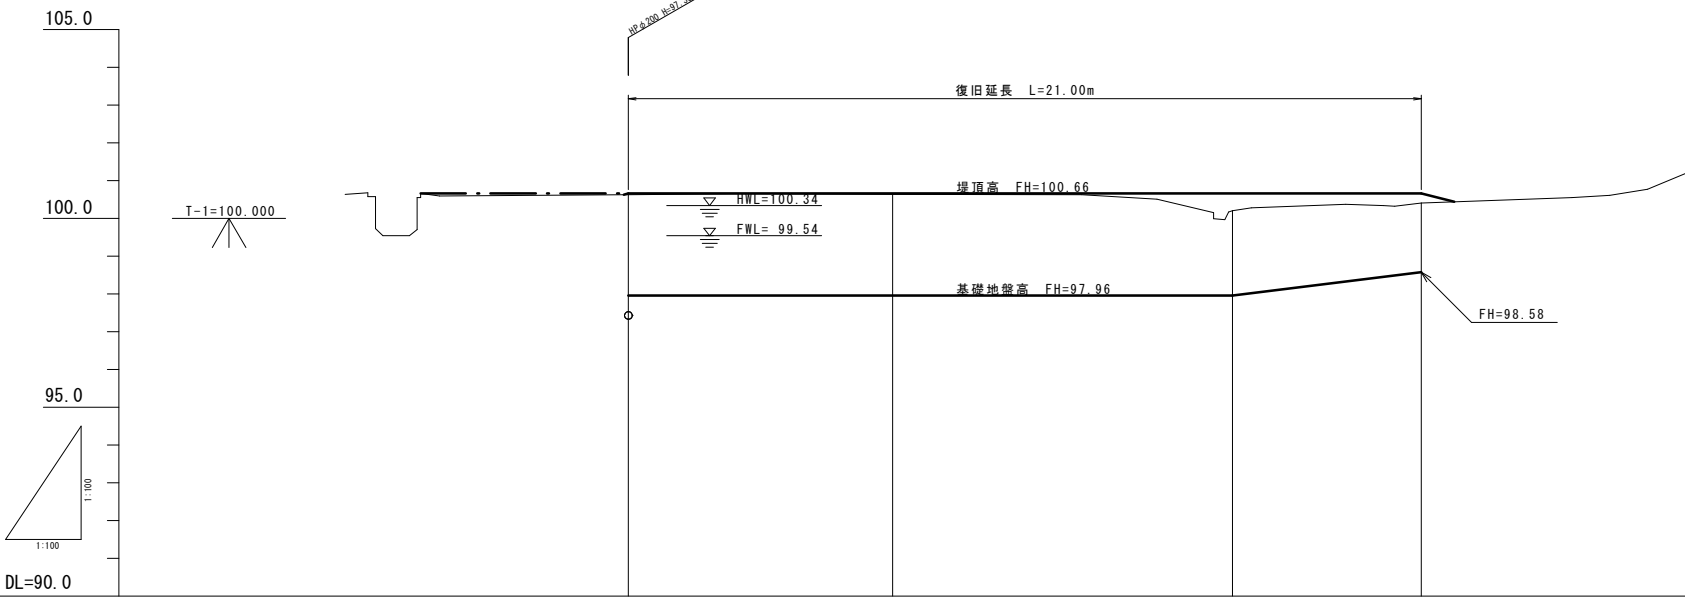

堤体工縦断面図



勾配図				
切盛	0.03	0.02	0.46	0.25
計画高	100.66	100.66	100.66	100.66
地盤高	100.63	100.64	100.20	100.41
追加距離	0.000	7.000	16.000	21.000
点間距離	0.000	7.000	9.000	5.000
測点	N0.0	+7.0	+16.0	N0.1 (+21.0)

504/209			
工事名	令和7年7月8日～9日豪雨災害 勝負追ため池		
図面名	計画平面図・堤体工縦断面図		
作成年月日	令和 年 月 日		
縮尺	図示	図面番号	1
会社名	広島県土地改良事業団体連合会		
事務所名	広島県 三次市		

S=1 : 100

GH=100. 63
FH=100. 66



C(H)	=	0.7
C1	=	0.9
C2	=	3.7
B	=	3.8
W	=	3.8
L1	=	4.2
L2	=	1.2

GH=100. 64
FH=100. 66



C(H)	=	0.4
C1	=	0.5
C2	=	5.8
B	=	3.6
W	=	3.4
L1	=	4.2
L2	=	0.6

GH=100. 20
FH=100. 66




C(H)	=	0.6
C1	=	2.8
C2	=	3.7
B	=	4.3
W	=	5.0
L1	=	4.2
L2	=	1.7

GH=100.41
FH=100.66



C(H)	=	1.0
C1	=	1.9
C2	=	1.6
B	=	3.3
W	=	5.1
L1	=	3.2
L2	=	2.5

$S = 1 : 50$

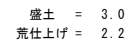

工事名	令和7年7月8日～9日豪雨災害 勝負迫ため池		
図面名	堤体工機断面図		
作成年月日	令和 年 月 日		
縮 尺	図示	図面番号	2
会社名	広島県土地改良事業団体連合会		
事務所名	広島県 三次市		