
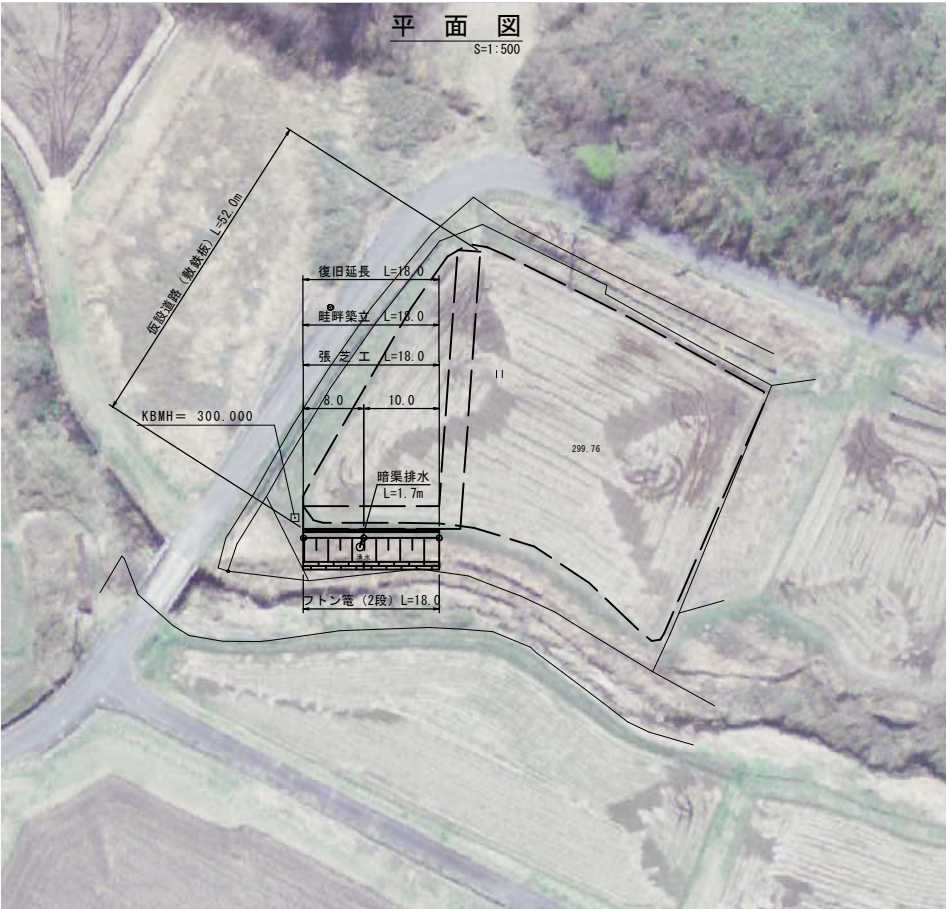


対象農地面積=1745.35m2 (CAD測定による)

縦断図


S=1:100

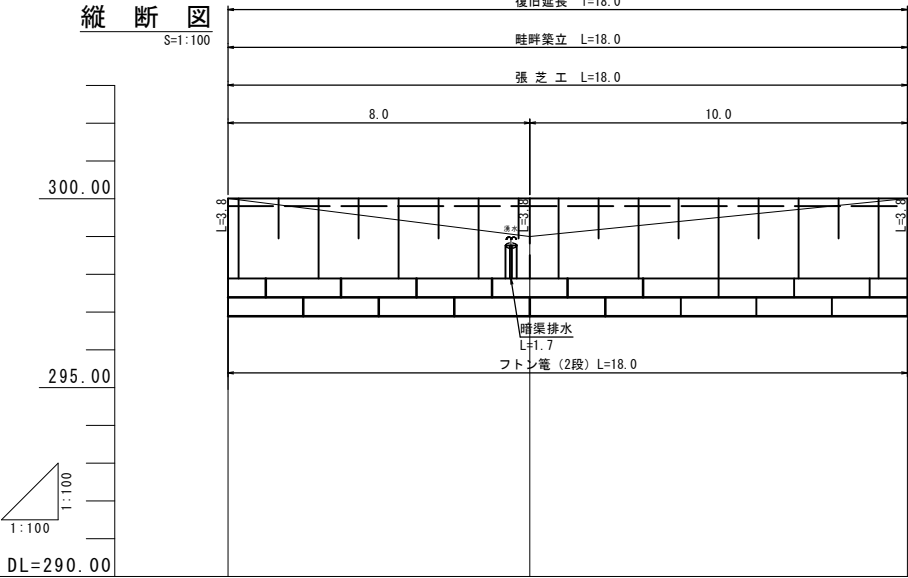

勾配	299.96	LEVEL L=18.0	299.96
切盛高	0.00	0.96	0.00
計画高	299.96	299.96	299.96
地盤高	299.96	299.00	299.96
追加距離	0.00	8.00	18.00
点間距離	0.00	8.00	10.00
測点	No.0	+8.0	+18.0


横断図

S=1:100

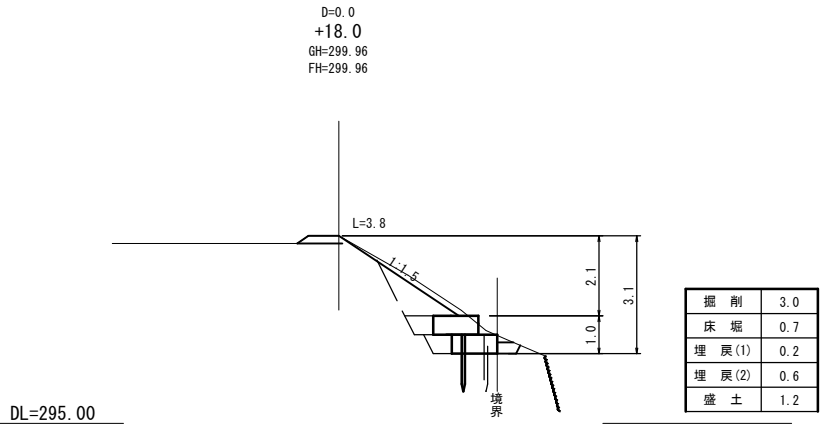


DL=295.00

D=10.0
+8.0
GH=299.00
FH=299.96

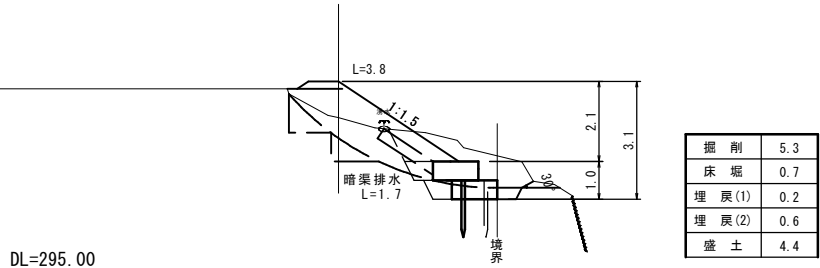

DL=295.00

D=8.0
No.0
GH=299.96
FH=299.96

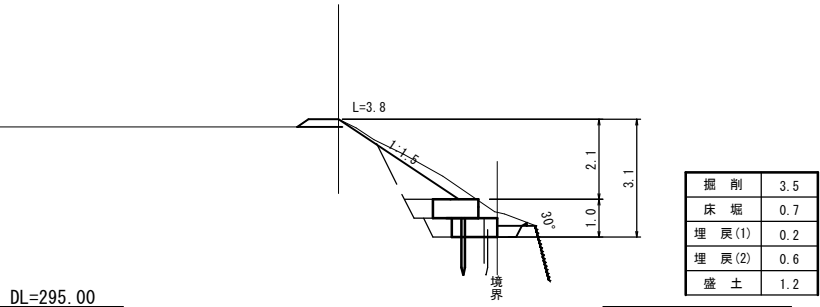

DL=295.00


構造図

S=1:50


フトン管

S=1:50

平面図

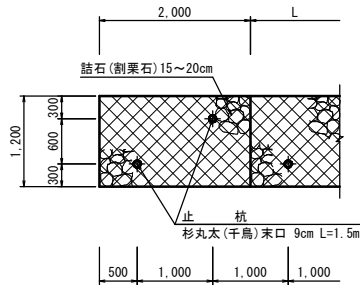


側面図

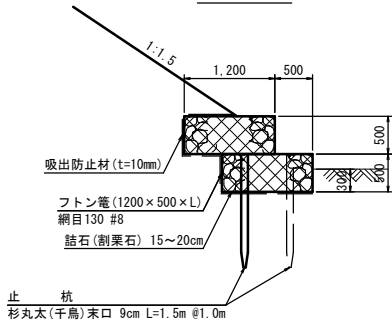


畦畔工

S=1:20

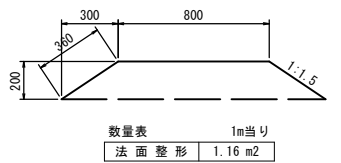


暗渠排水

S=1:20

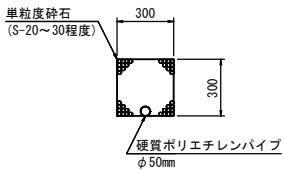

仮設道路(敷鉄板)

S=1:50

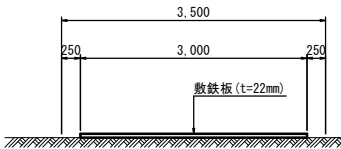

仮設道路(敷鉄板) L=52.0m 3 / 209

工事名	令和7年7月8日～9日豪雨災害		
図面名	西尾1(田)		
作成年月日	令和	年	月 日
縮尺	図示	図面番号	1 / 1
会社名	広島県土地改良事業団体連合会		
事業主体	広島県三次市		