


平面図 S=1:500




対象農地面積=3523.54m² (CAD測定による)

縦断面図

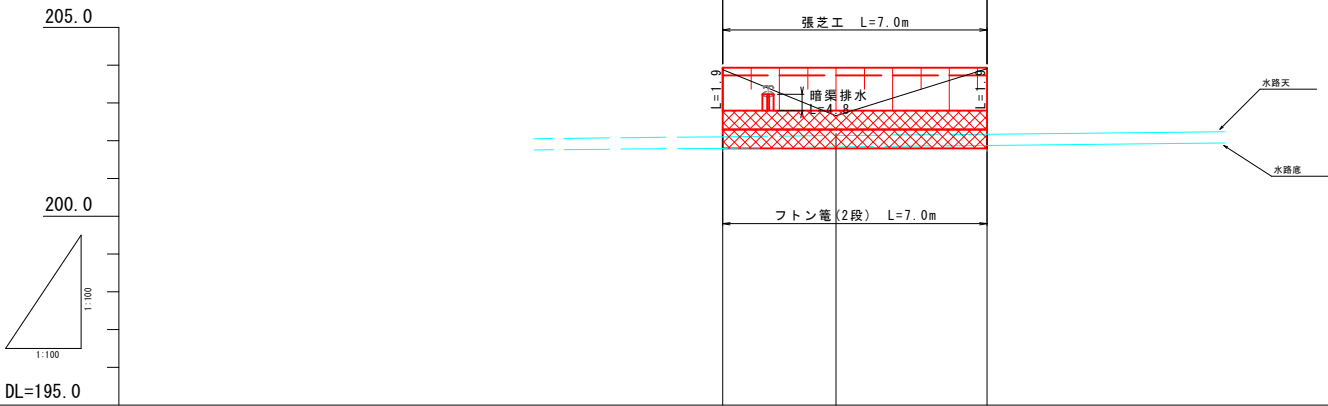


勾配図			
切盛	0.05	1.27	0.02
計画高	203.93	203.93	203.93
地盤高 (水路高)	203.88 (202.10)	202.66 (202.13)	203.91 (202.17)
追加距離	0.00	3.00	7.00
点間距離	0.00	3.00	4.00
測点	NO.0	+3.0	NO.1 (+7.0)


横断面図 S=1:100

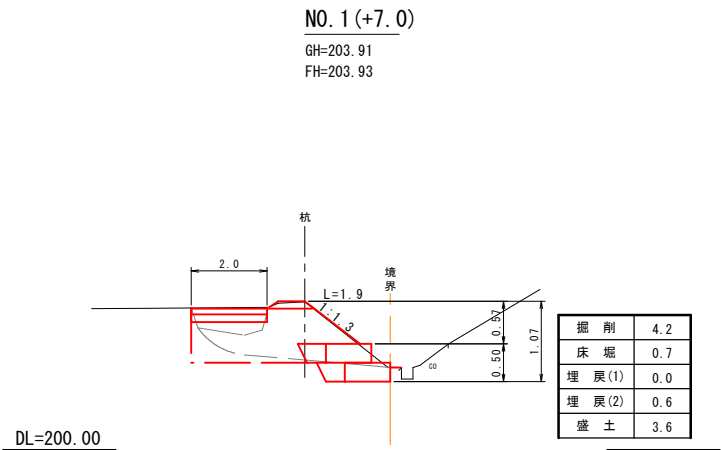

DL=200.00

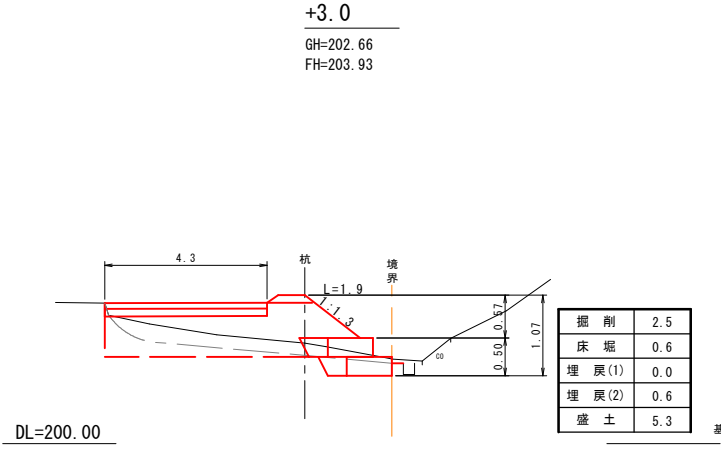

DL=200.00

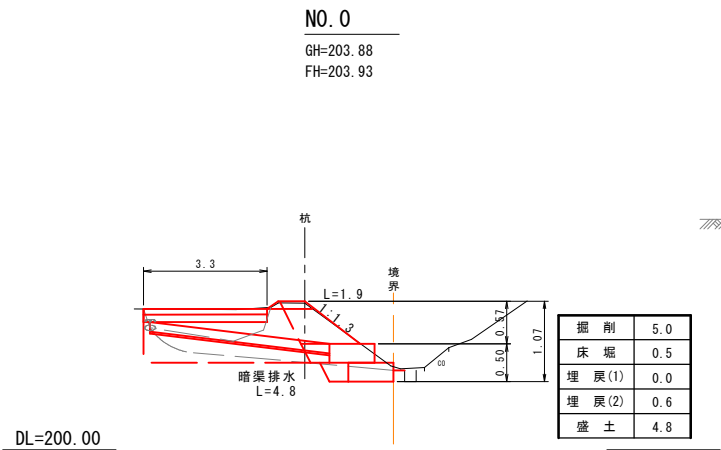


DL=200.00


構造図 S=1:50

フトン管

平面図

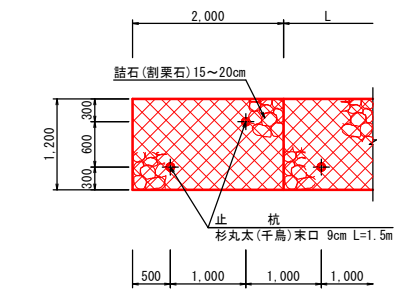


側面図

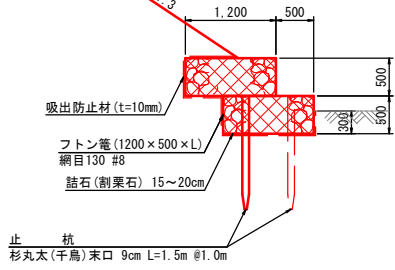


畦畔工 S=1:50

暗渠排水 S=1:20

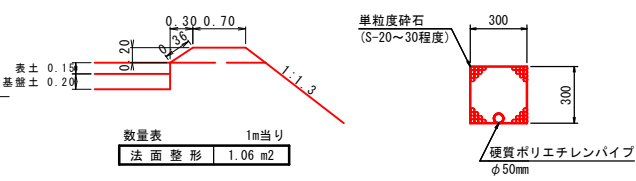

仮設道路(敷鉄板) S=1:50

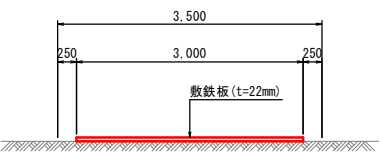

仮設道路(敷鉄板) L=95.0m 1 / 209

工事名	令和7年7月8日～9日豪雨災害
図面名	福島農地(田)
作成年月日	令和 年 月 日
縮尺	図示 1 / 1
会社名	広島県土地改良事業団体連合会
事業主体	広島県三次市