



平面図 S=1:500

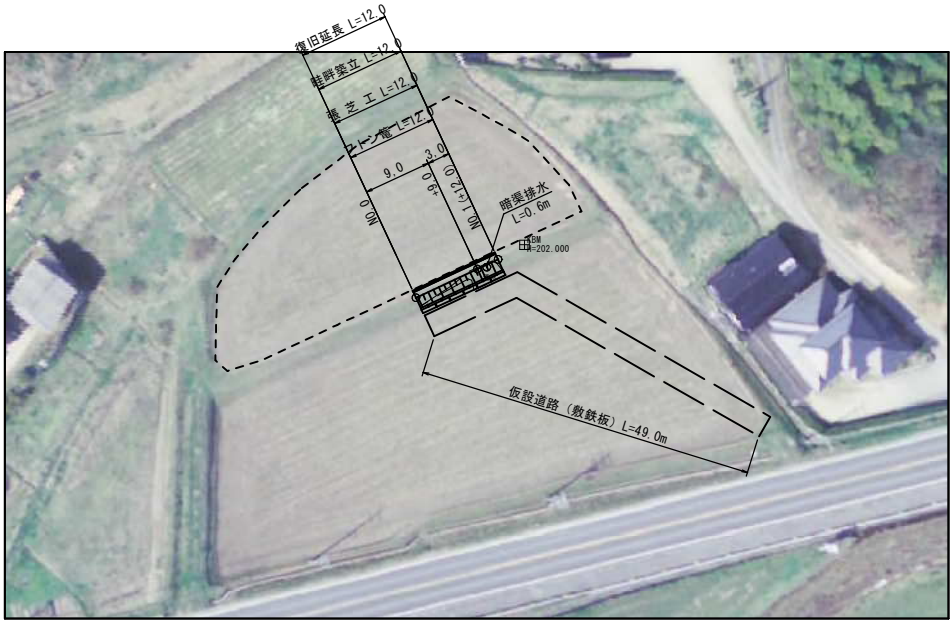


対象農地面積=863.41m² (CAD測定による)

縦断面図

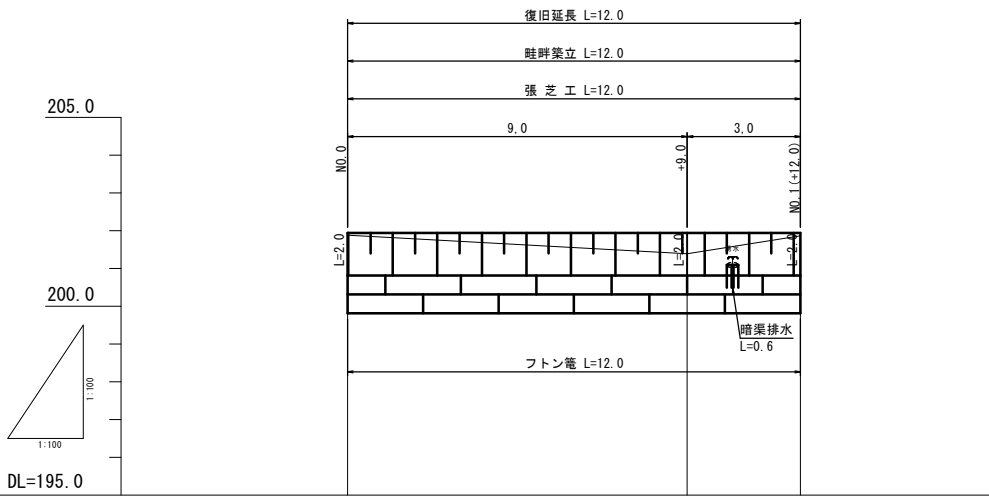


勾配図	LEVEL L=12.0		
切盛	+0.06	+0.55	+0.08
計画高	201.94	201.94	201.94
地盤高	201.88	201.39	201.86
追加距離	0.000	9.000	12.000
点間距離	0.000	9.000	3.000
測点	NO.0	+9.0	NO.1 (+12.0)


横断面図 S=1:100

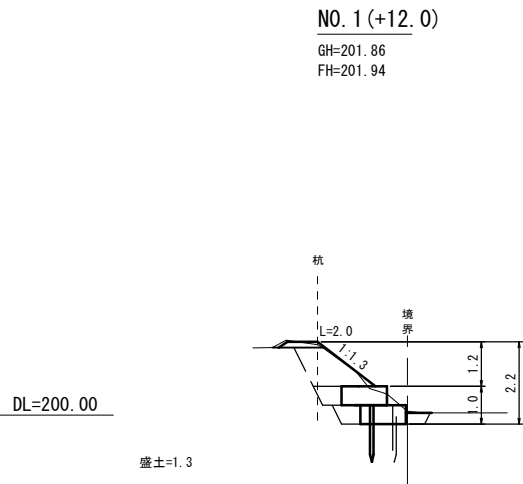

掘削	2.6
床堀	0.7
埋戻(1)	0.2
埋戻(2)	0.6
盛土	1.4




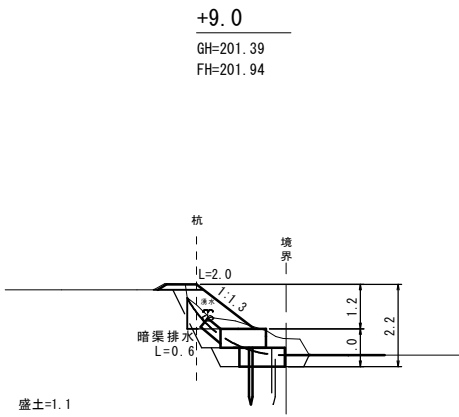


掘削	2.5
床堀	0.7
埋戻(1)	0.2
埋戻(2)	0.6
盛土	1.4

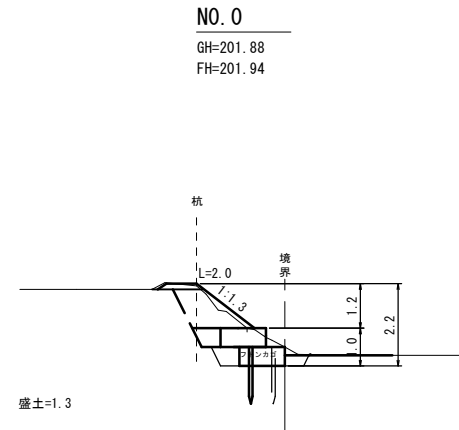


掘削	2.6
床堀	0.7
埋戻(1)	0.2
埋戻(2)	0.6
盛土	1.4

構造図

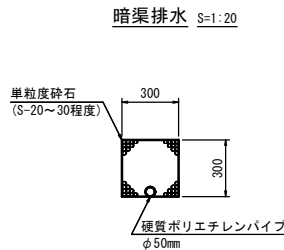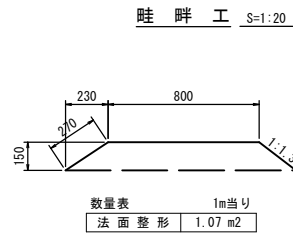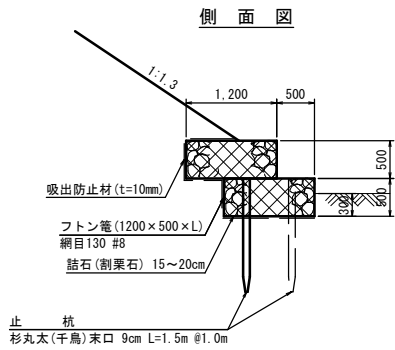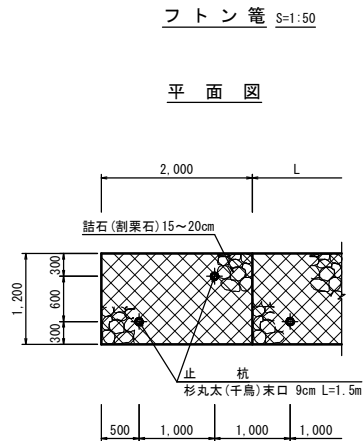

仮設道路(敷鉄板) S=1:50

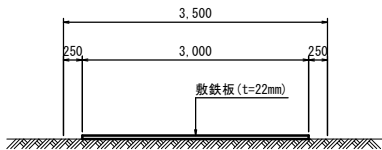

仮設道路(敷鉄板) L=49.0m 12 / 209

工事名	令和7年7月8日~9日豪雨災害		
図面名	正丸農地(田)		
作成年月日	令和	年	月 日
縮尺	図示	図面番号	1 / 1
会社名	広島県土地改良事業団体連合会		
事務所名	広島県三次市		