

図面番号	1/3	縮尺	図示
工種	道路修繕工事		
種別	平面図	番号	1/1
路線名	市道 野曽原線		
工事箇所	三次市 浪取町大字 田利		
三次市			


平面図

1:500



図面番号	2/3	縮尺	図示
工種	道路修繕工事		
種別	横断図	番号	1/1
路線名 路河	市道 野曽原線		
工事箇所	三次市 郡三良坂町大字 田利		
三次市			

横断面

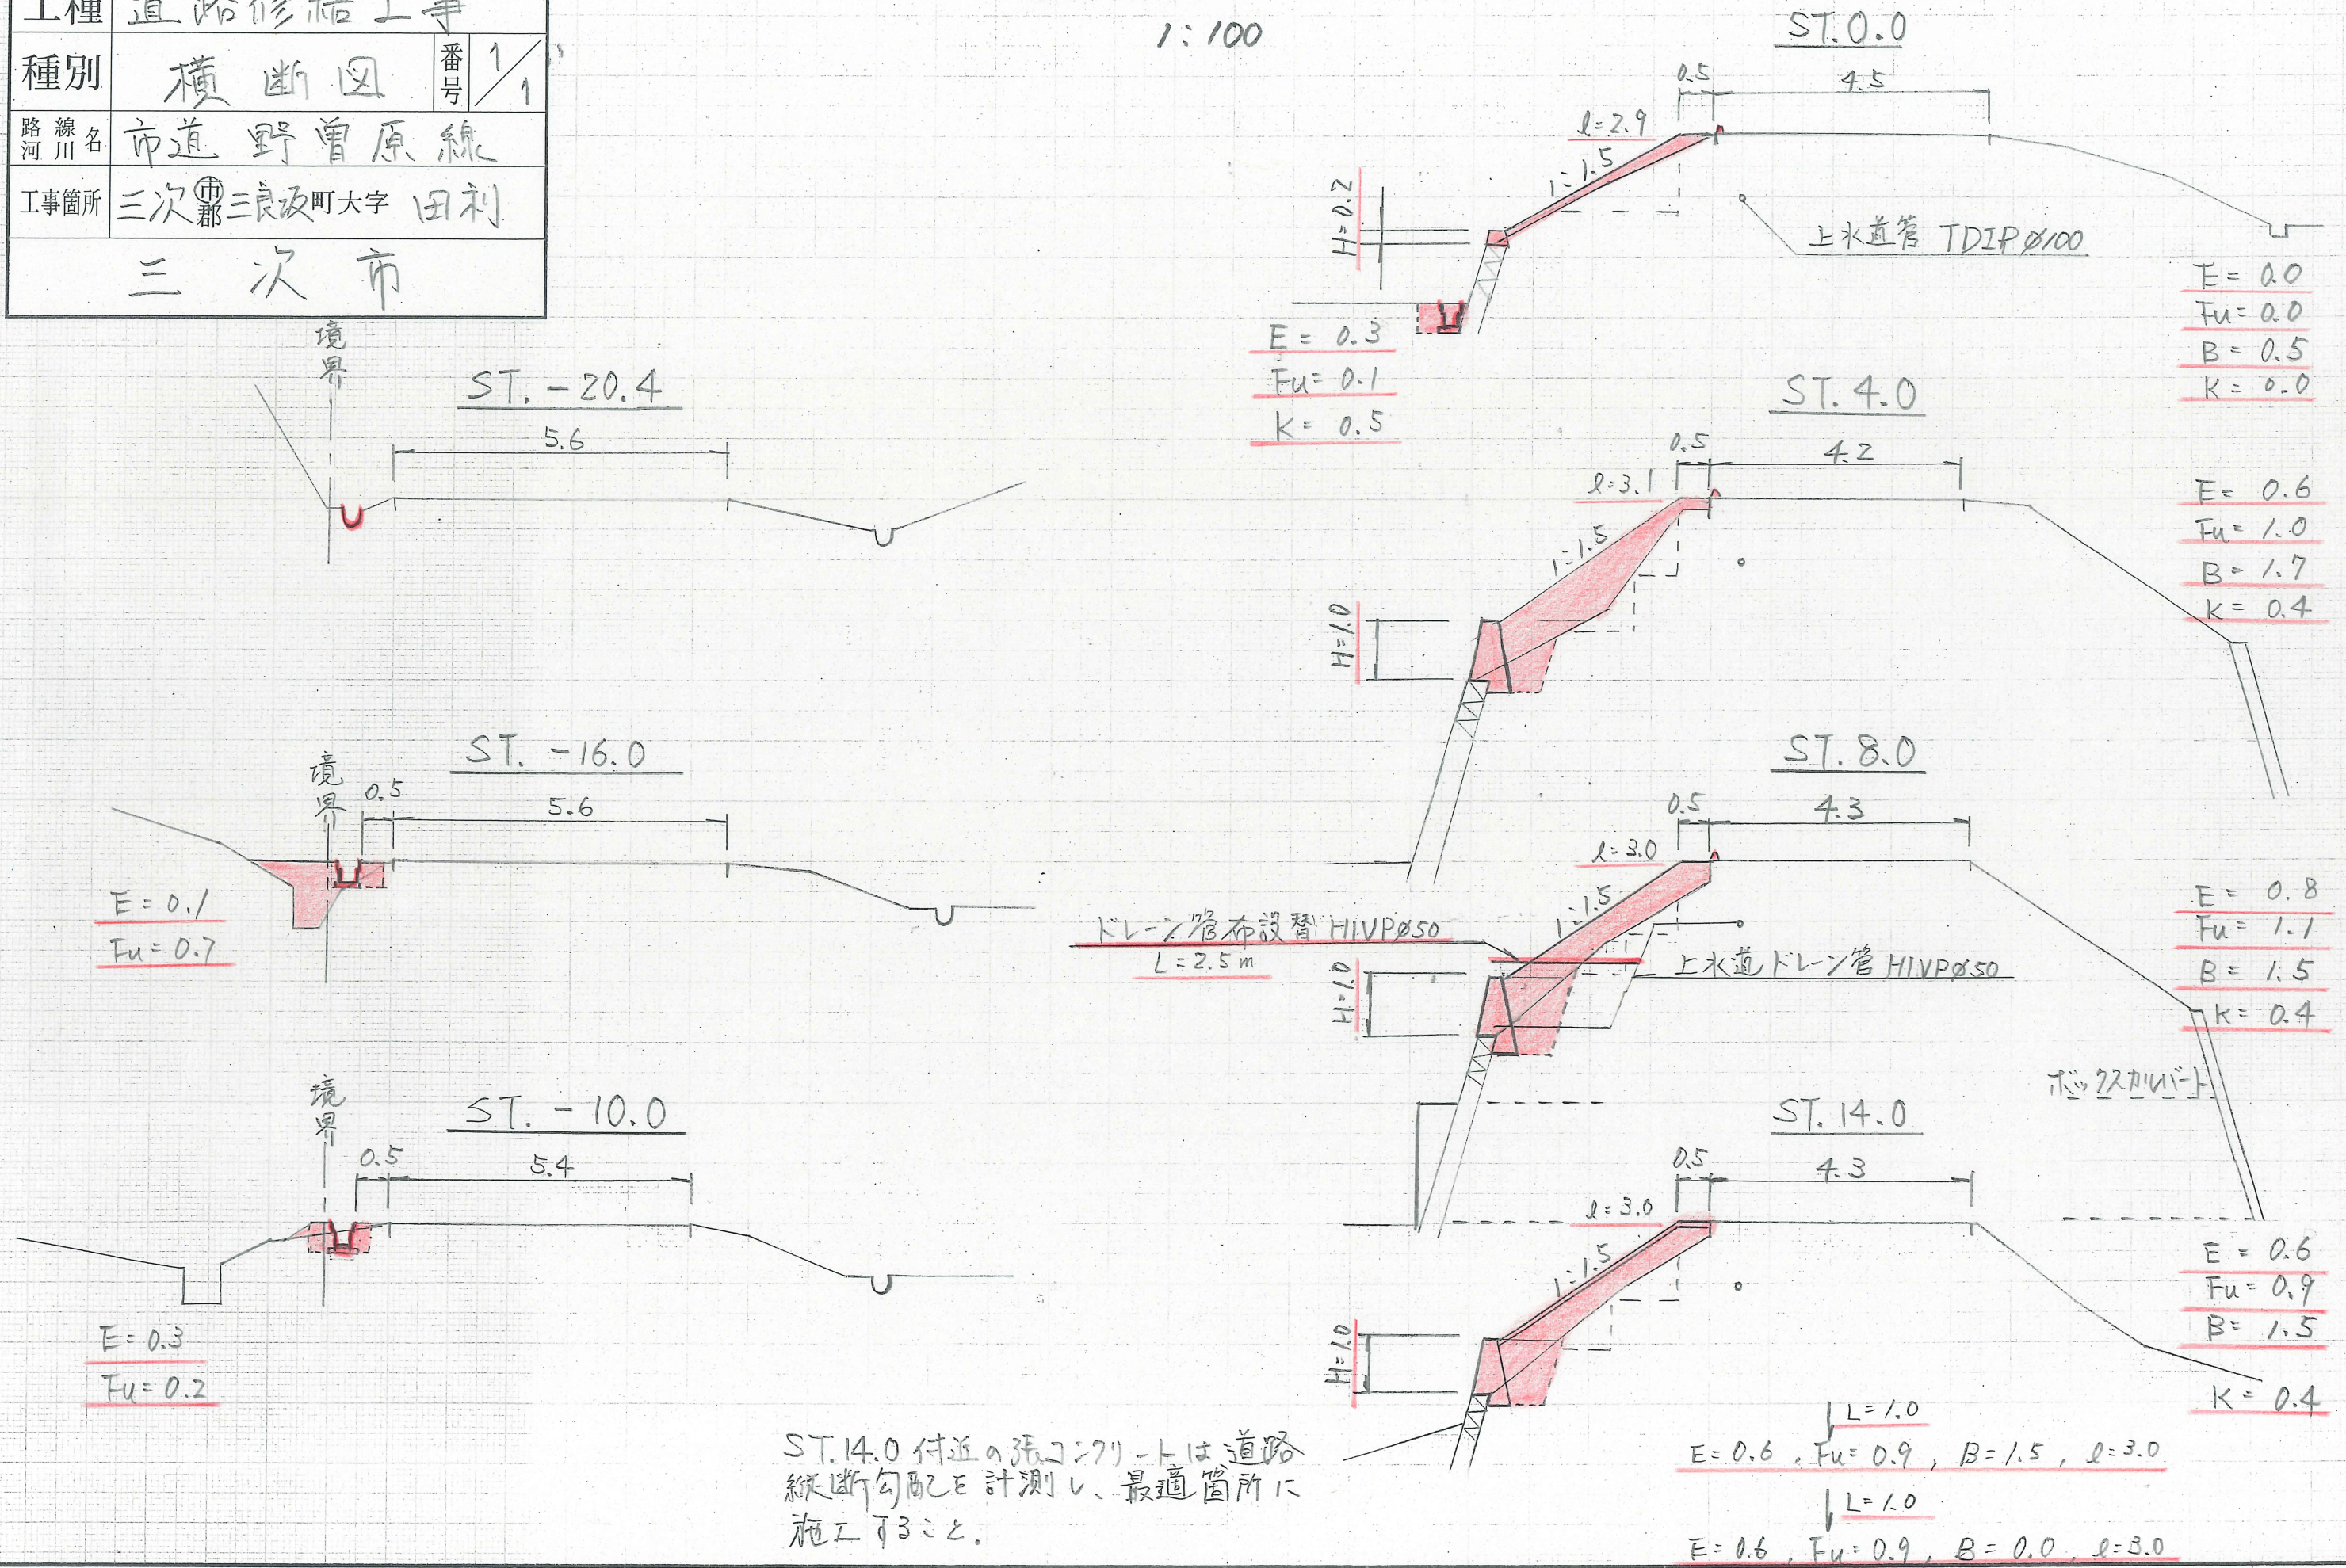
 $1:100$ 

図面番号	3/3	縮尺	図示
工種	道路修繕工事		
種別	構造図	番号	1/1
路線名	市道野曾原線		
工事箇所	三次 ^市 浪改町大字 田利 _郡		
三次市			

小型重力式擁壁構造図


SGW-22

1:100

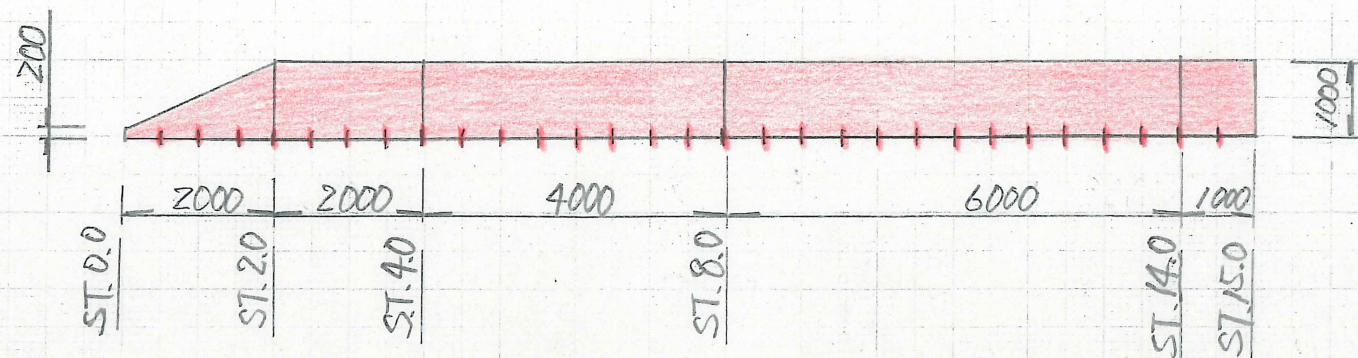


張コンクリート工構造図

1:50

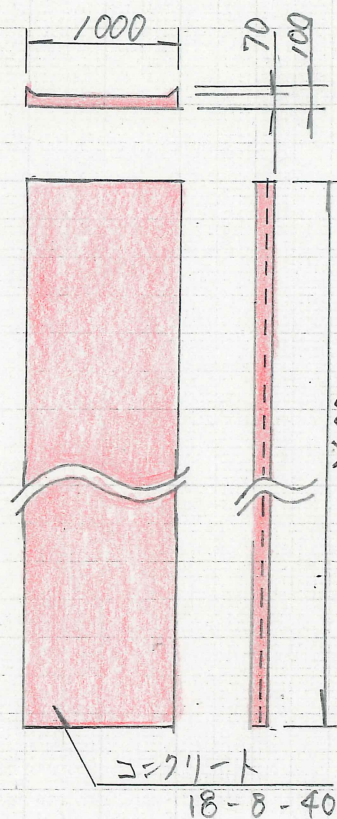



練石積工構造図

1:20

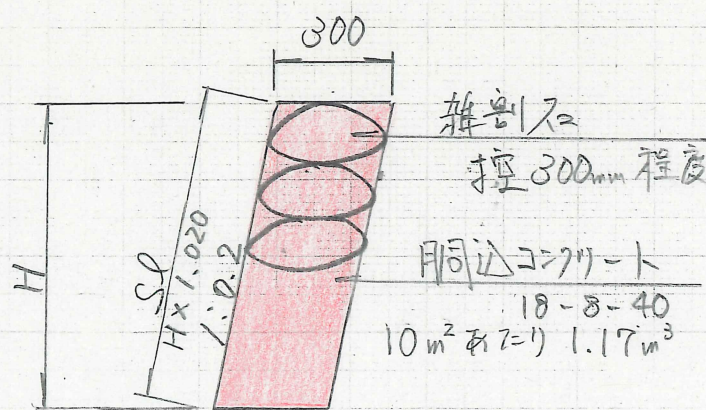

ST.0.0


1:20

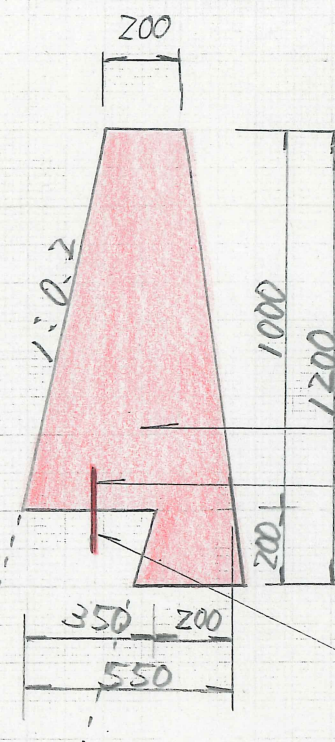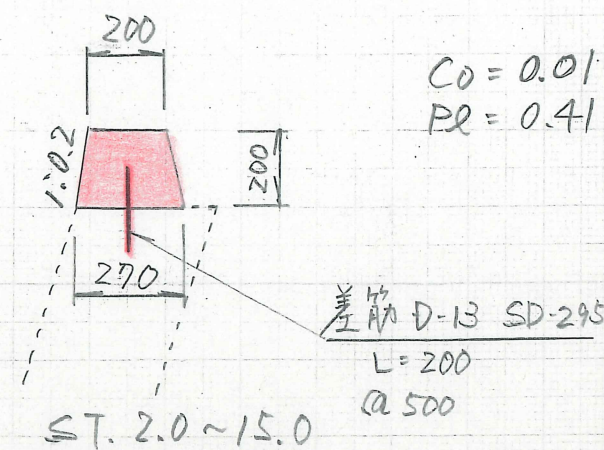

水路工構造図

NON SCALE

基礎礎石
t=100mm

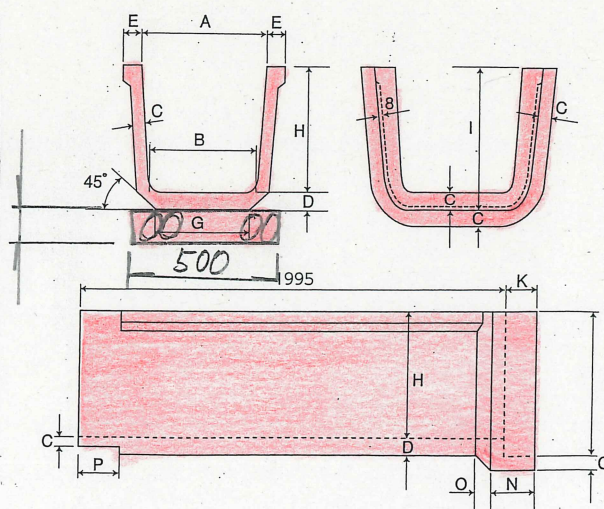


規格寸法表

呼び名	参考質量 (kg)	寸 法 (mm)											
		A	B	C	D	E	G	H	I	K	N	O	P
150	52	150	130	20	23	30	120	150	178	60	80	25	80
200	70	200	173	25	29	30	146	200	233	60	80	30	80
250	98	250	217	25	29	35	187	250	283	60	85	30	80
300	138	300	260	30	35	40	234	300	338	80	105	35	100
350	165	350	303	30	35	40	277	350	388	80	105	35	100
400	252	400	347	40	46	50	329	400	448	80	110	45	100
450	283	450	390	40	46	50	350	450	498	80	110	45	100
500	392	500	433	50	57	60	403	500	558	80	115	50	100

角フリュームの接合は、110°ト接合とする。

アスカーフ構造図

1:20

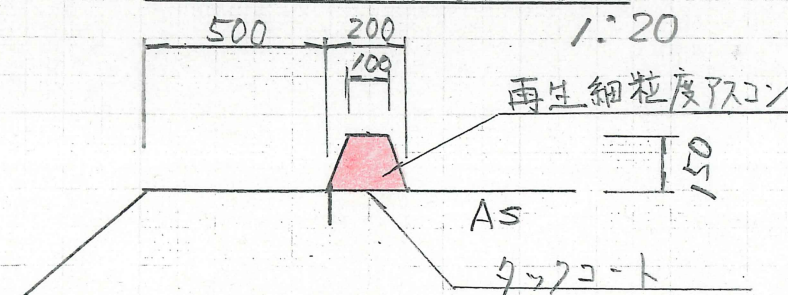

上水道ドレーン布設替工

1:10

