


平面図


S=1:1000

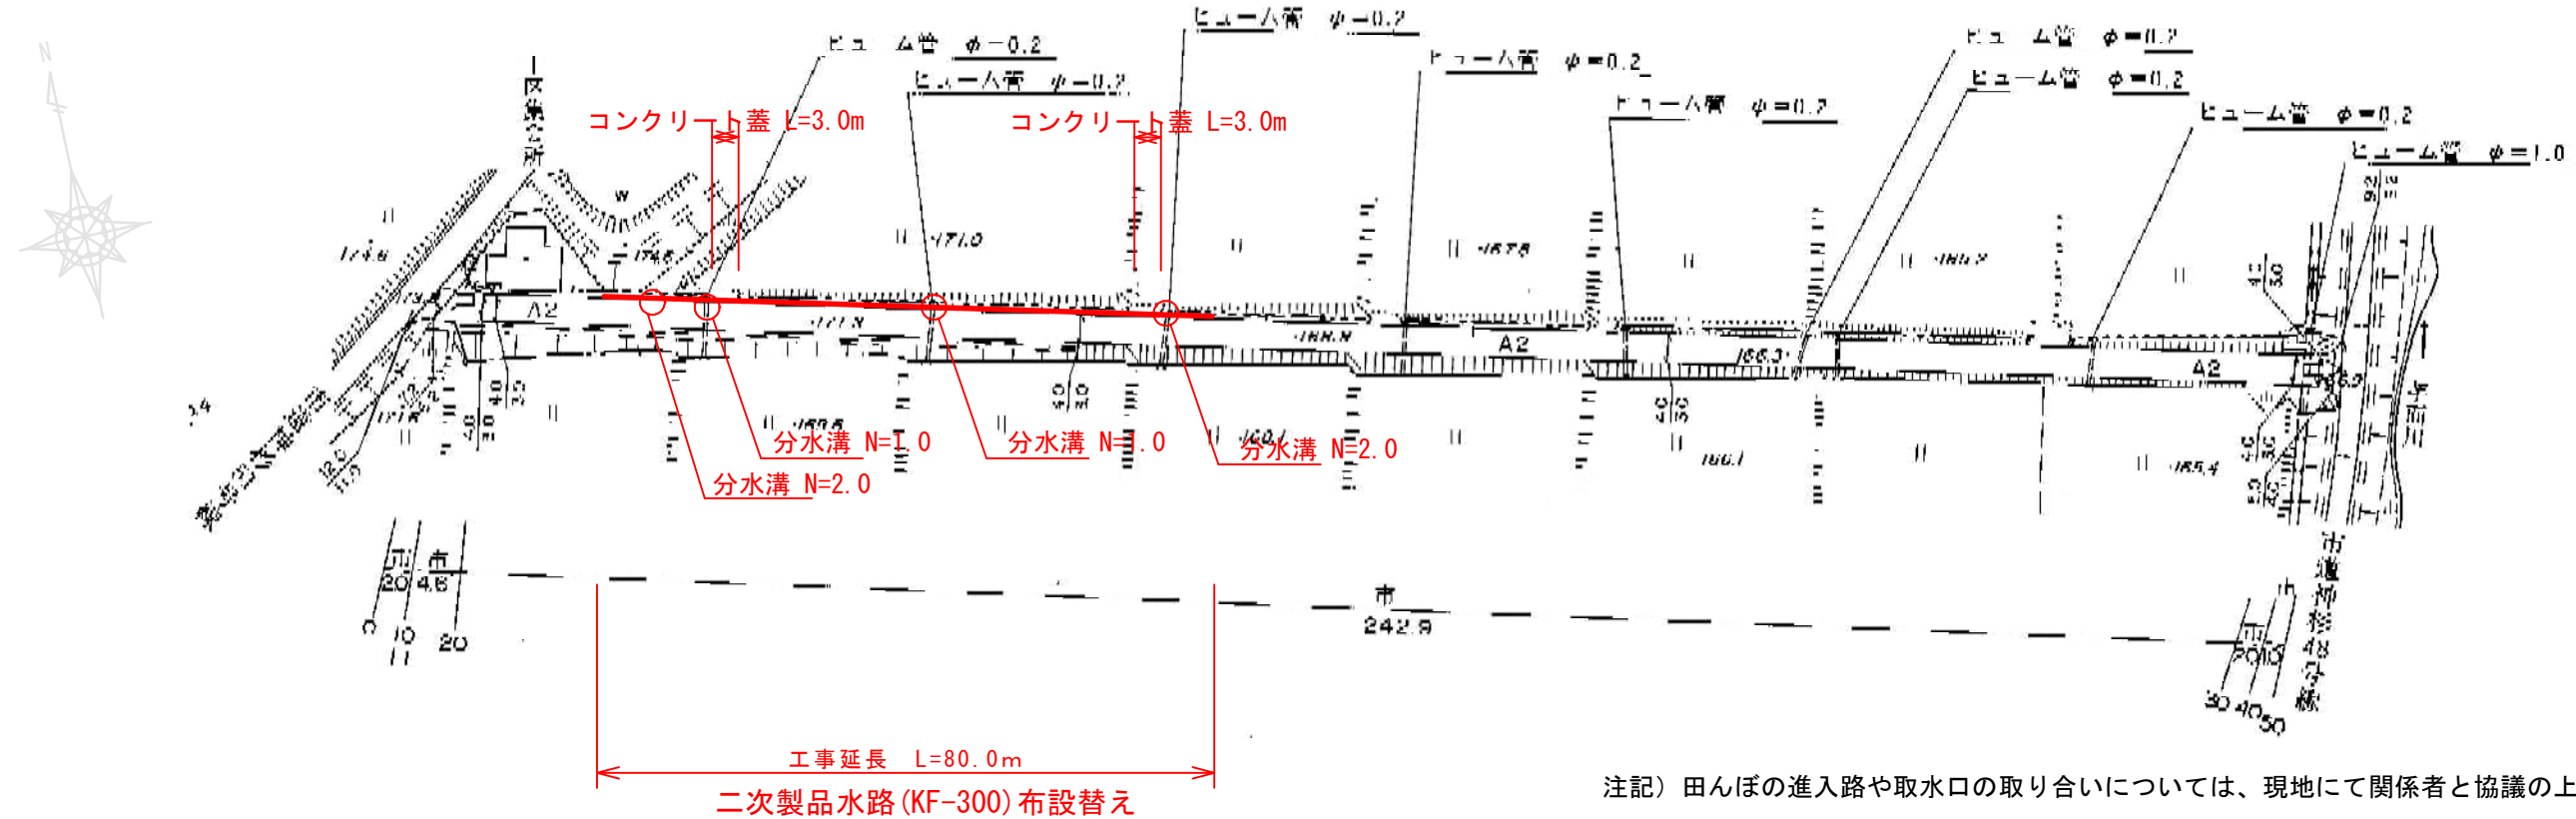

注記) 田んぼの進入路や取水口の取り合いについては、現地にて関係者と協議の上、施工すること。

二次製品水路



(KF300) S=1:20

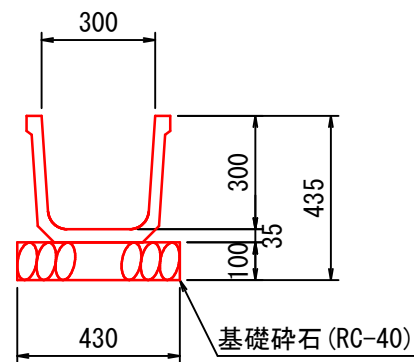

数量表		1m当り	
名称	単位	数量	
二次製品水路	m	1.00	
基礎碎石	m2	0.43	

分水溝

(KF片口分水溝) S=1:20

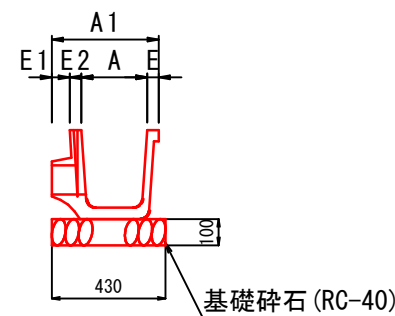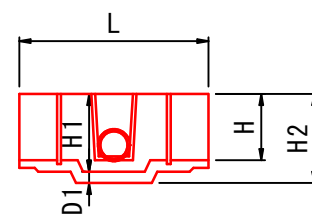


数量表		1箇所当り	
名称	単位	数量	
分水溝	個	1.00	
基礎碎石	m2	0.43	

寸法表

名称	寸法										
	A (mm)	E ₁ (mm)	E ₂ (mm)	E (mm)	H (mm)	D (mm)	H ₁ (mm)	D ₁ (mm)	L (mm)	A ₁ (mm)	H ₂ (mm)
KF-300	300	90	60	40.0	300	35.0	350.0	35.0	1000	490.0	385.0

標準断面図

S=1:50

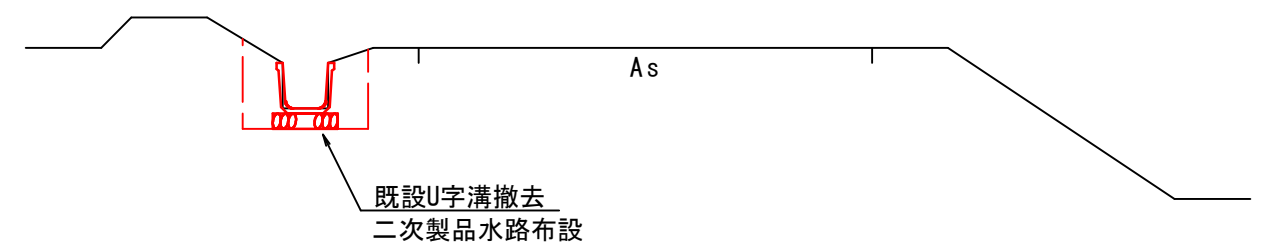

床掘	0.3
埋戻	0.2

工事名	かんがい排水事業 陣山地区 用水路改修工事		
図面名	計画平面図		
年月日	令和8年7月		
縮尺	図示	図面番号	1
会社名			
事業主体	三次市		