


A箇所


平面図
S = 1 : 500



断面図
S = 1 : 100

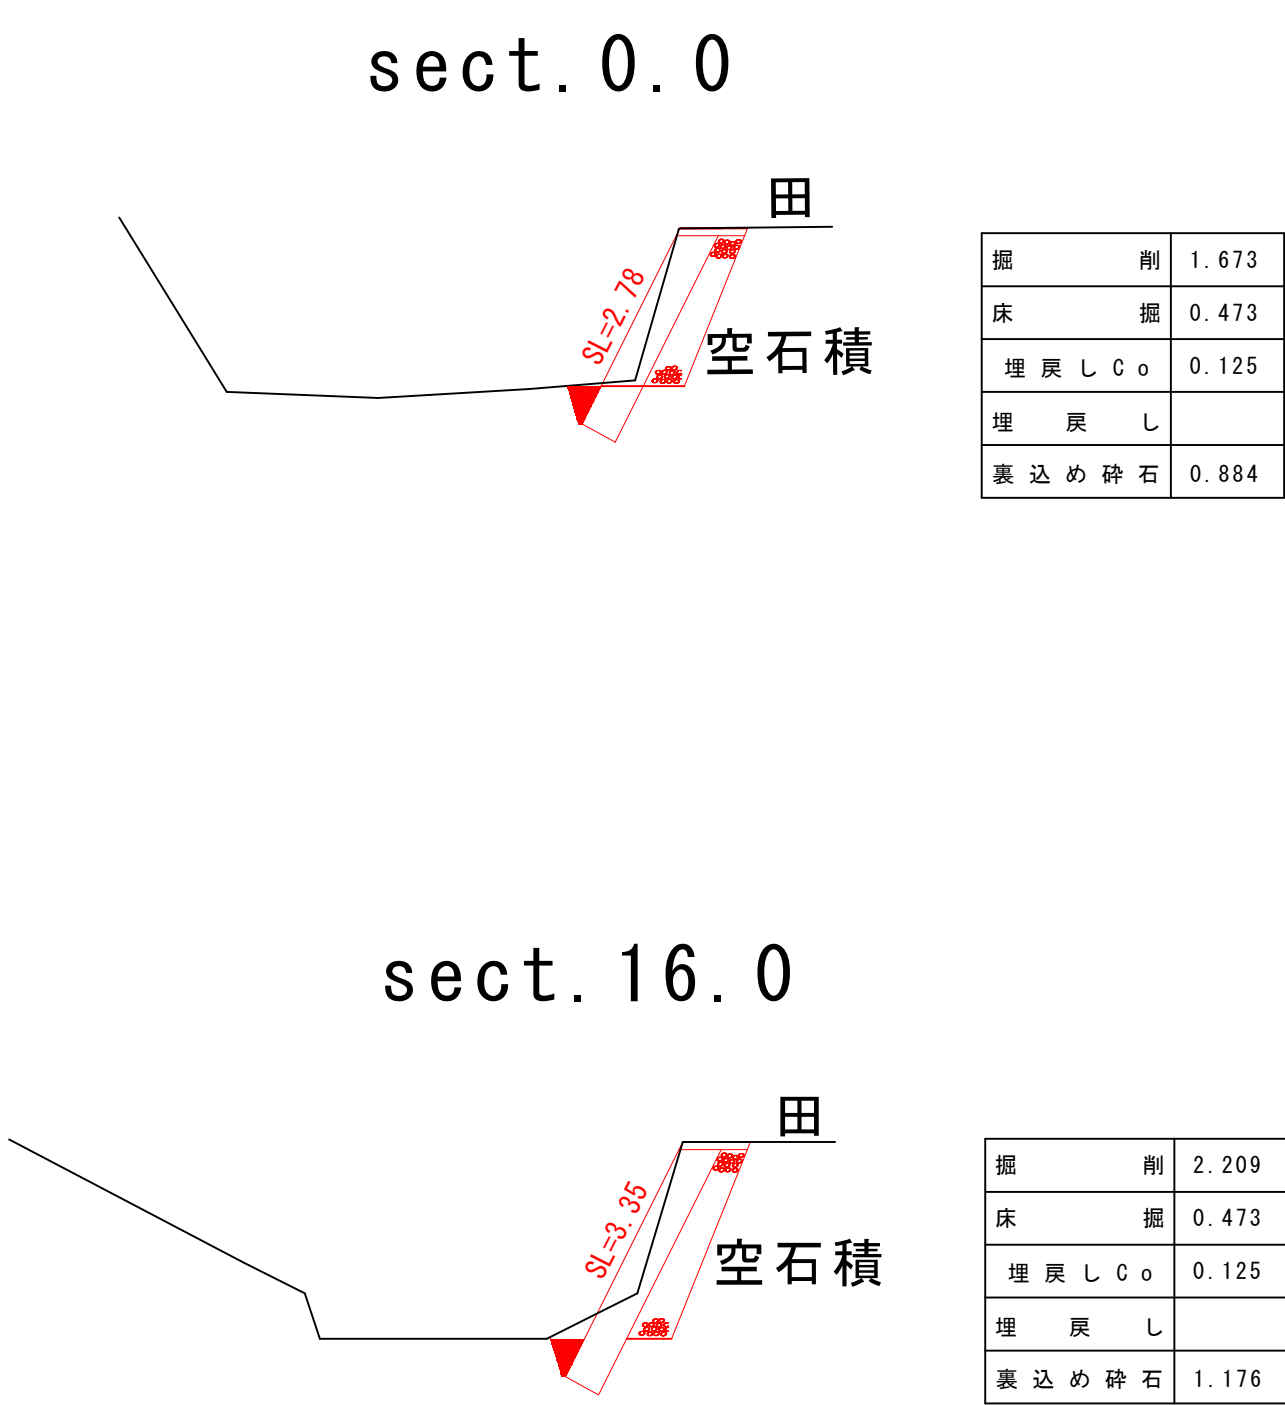


天端コンクリート S=1:20

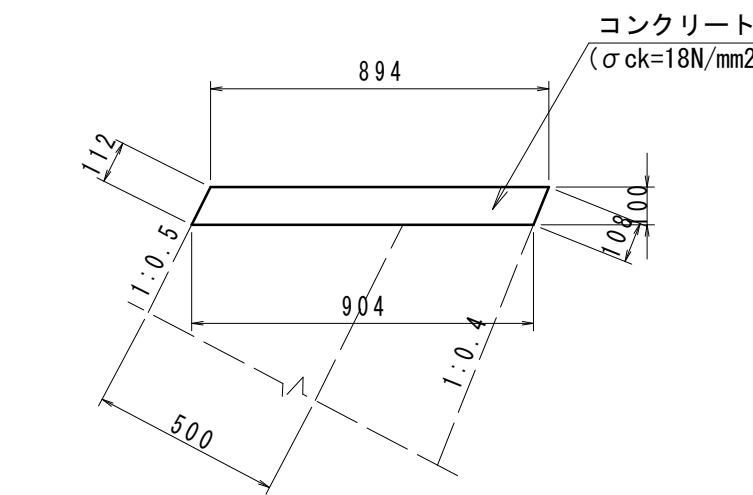


材料表		10m当り	
種別	規格	単位	数量
コンクリート	18N/mm2	m3	0.90
型枠	一般型枠	m2	1.08
	化粧型枠	m2	1.12

調整コンクリート S=1:20

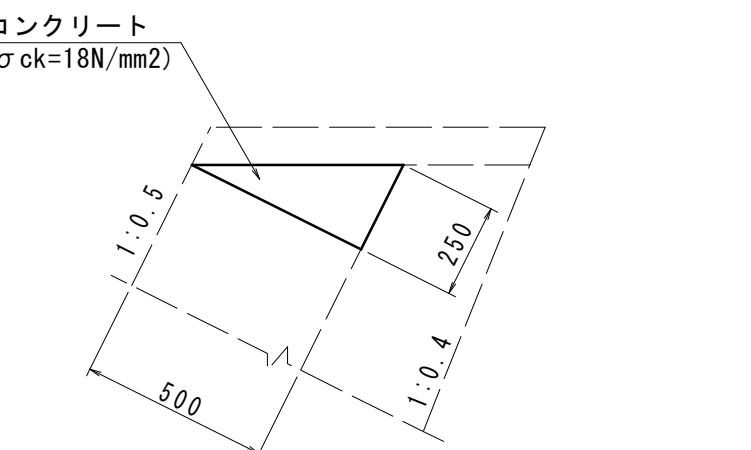


材料表		10m当り	
名称	規格	単位	数量
コンクリート	σck=18N/mm2	m3	0.63
型枠		m2	2.50

埋戻コンクリート S=1:20

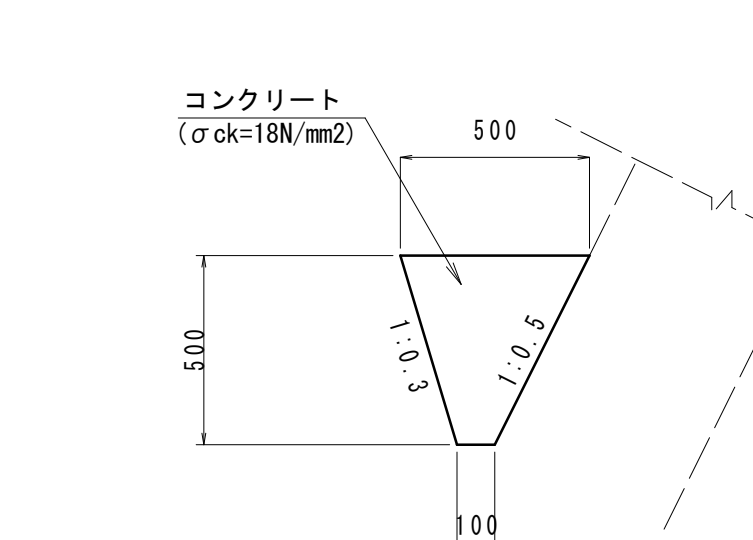


材料表		10m当り	
名称	規格	単位	数量
コンクリート	σck=18N/mm2	m3	1.50


コンクリートブロック積（中空） S=1:50

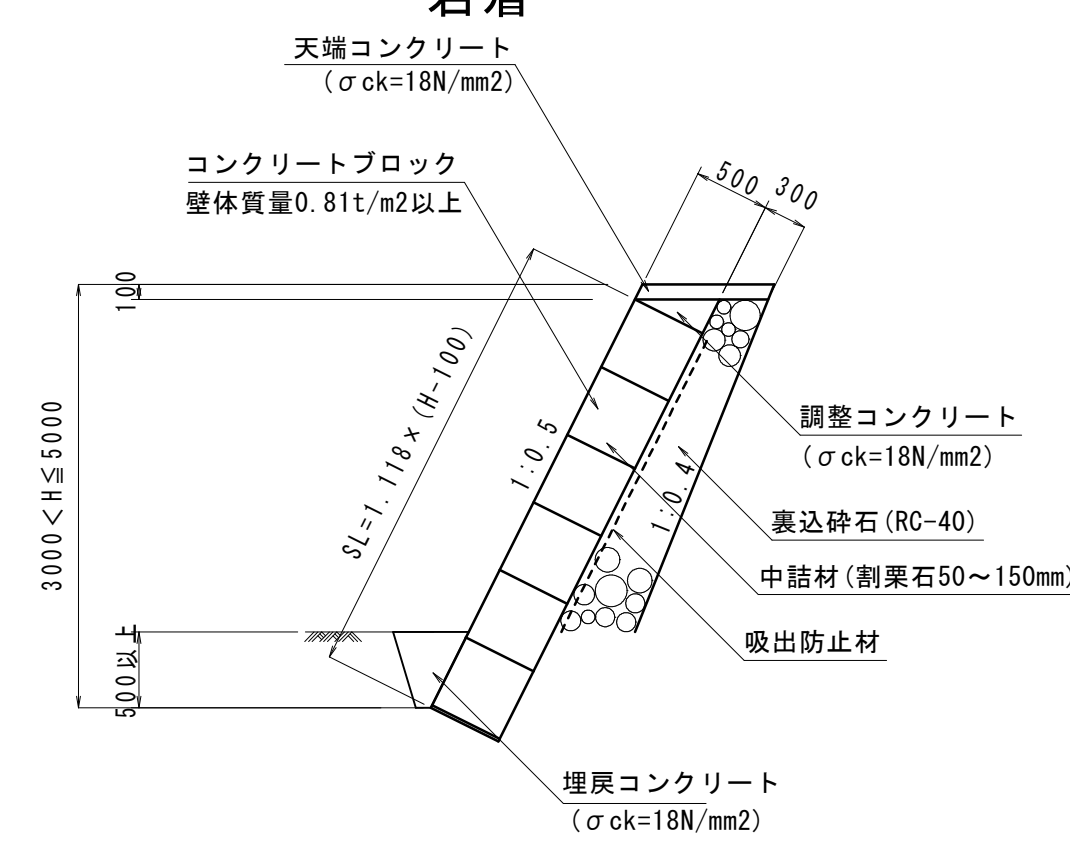

展開図
S = 1 : 50

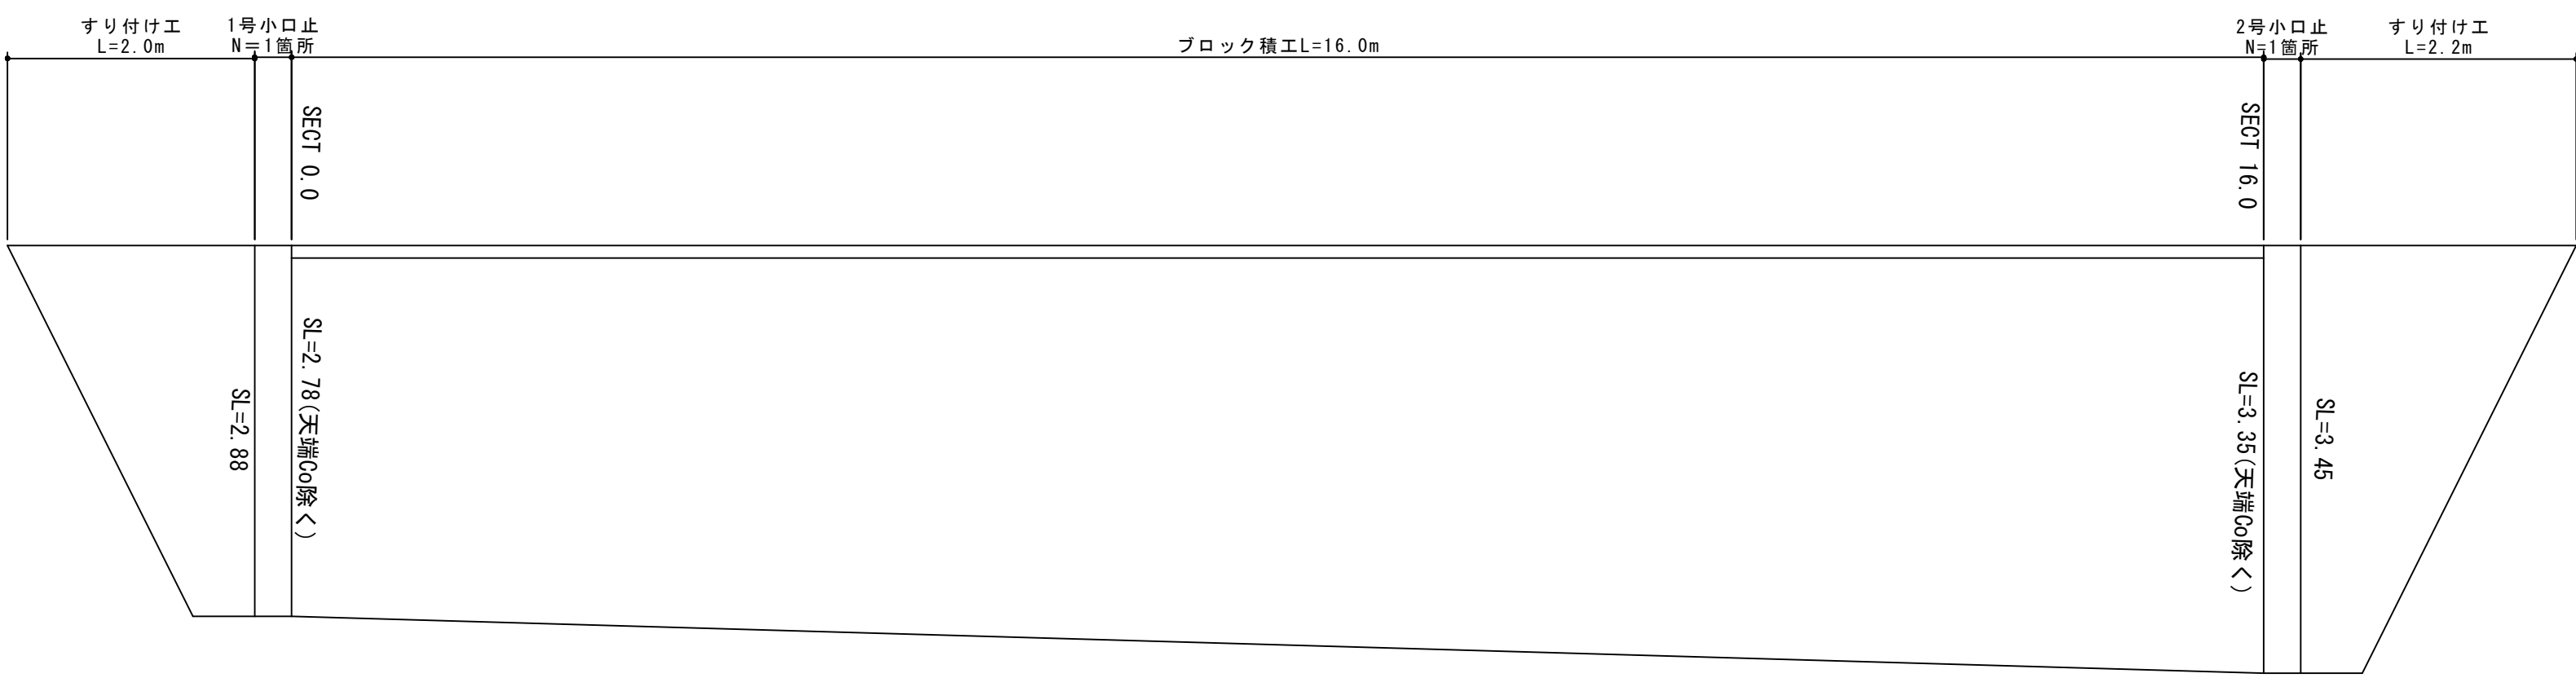


小口止工 S=1:50

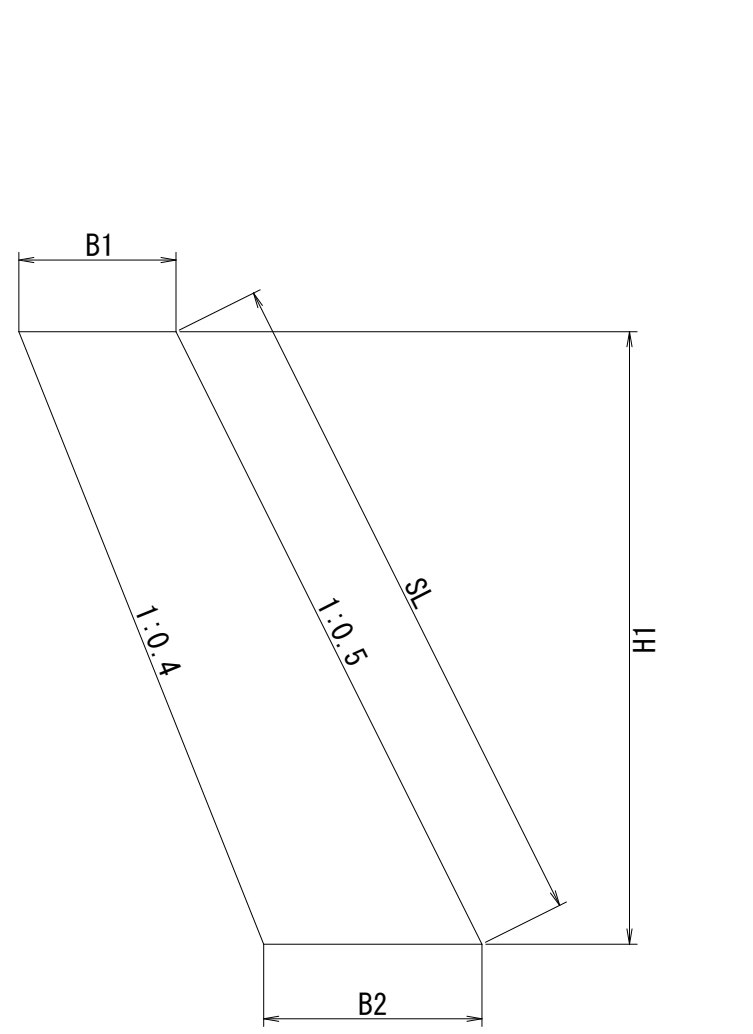

寸法表		1箇所当り	
	SL	H	B1 B2
Sect. 0.0	2.88	2.57	0.894 1.151
Sect. 16.0	3.45	3.08	0.894 1.202

すりつけ工（練石積） S=1:50

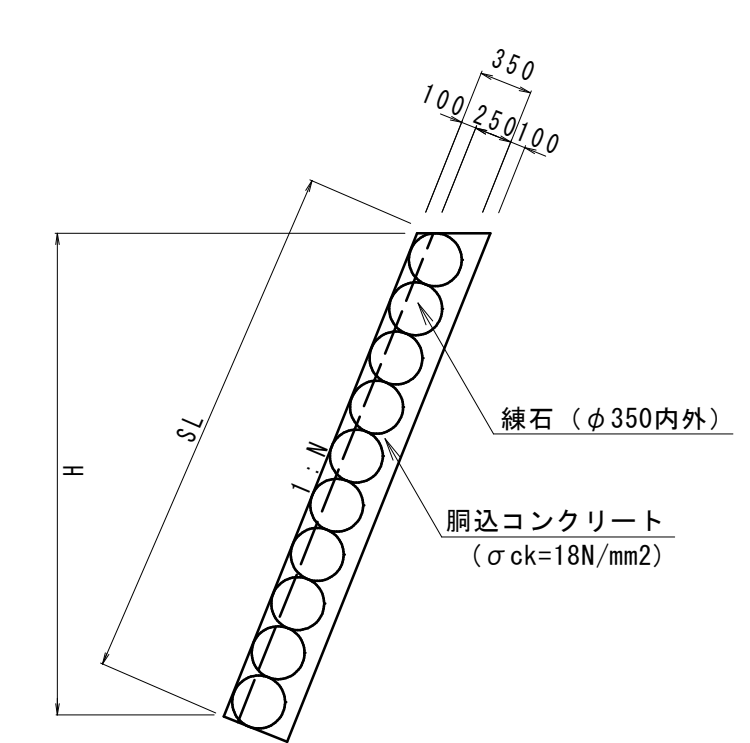

工事名	普通河川（砂防指定地）香淀川 河川整備工事		
場所	三次市作木町大山（A箇所）		
図面名	設計図		
縮尺	図示	図面番号	1/2
事業者名	三 次 市		