


平面図
S = 1 : 500




断面図
S = 1 : 100

sect. 0. 0

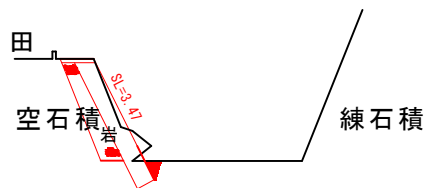


掘	削	2.704
床	掘	0.474
埋戻し	Co	0.125
埋戻し		
裏込め	砕石	1.233

sect. 7. 0

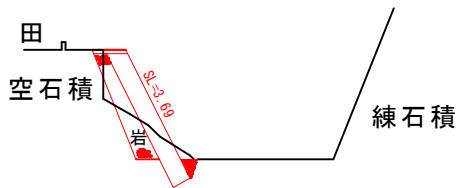


掘	削	1.272
床	掘	0.474
埋戻し	Co	0.125
埋戻し		0.080
裏込め	砕石	1.357

sect. 14. 0

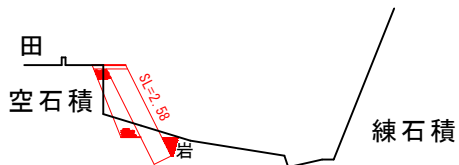


掘	削	0.527
床	掘	0.474
埋戻し	Co	0.125
埋戻し		0.068
裏込め	砕石	0.788

展開図
S = 1 : 50

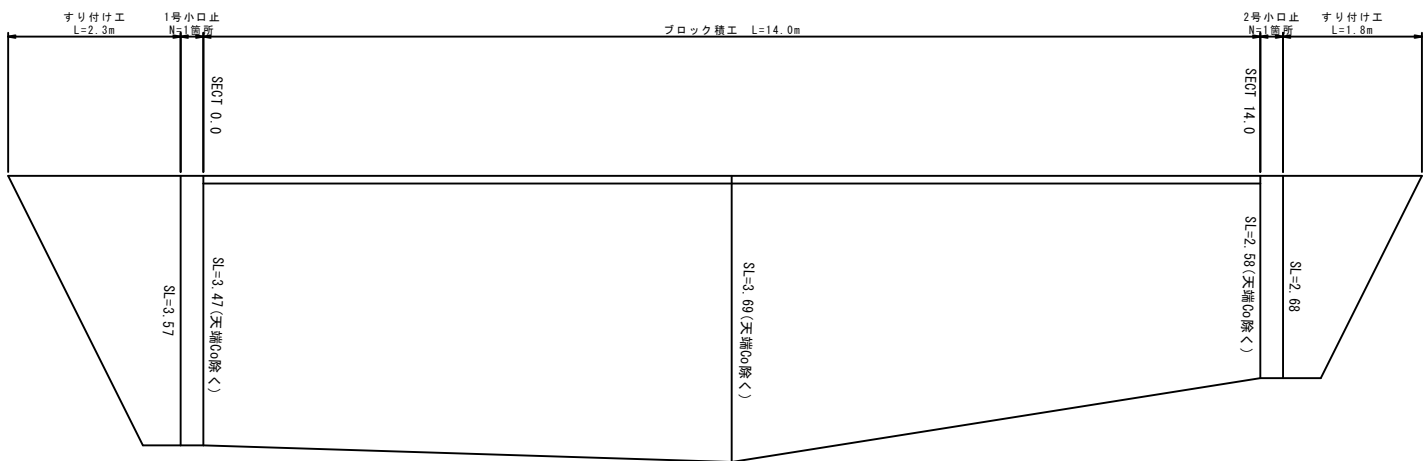


構造図

天端コンクリート S=1:20

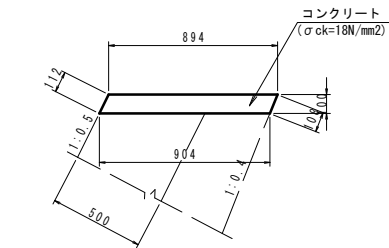


種別	規格	単位	数量
コンクリート	18N/mm2	m3	0.90
型枠	一般型枠	m2	1.08
	化粧型枠	m2	1.12

調整コンクリート S=1:20

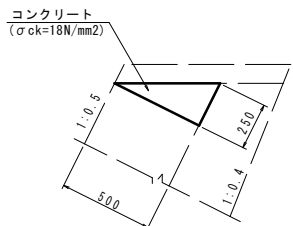


名称	規格	単位	数量
コンクリート	$\sigma_{ck}=18N/mm^2$	m3	0.63
型枠		m2	2.50

埋戻コンクリート S=1:20

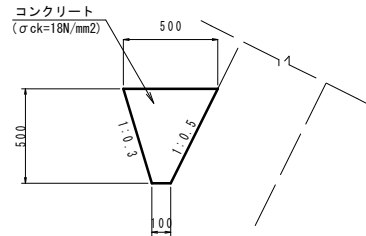


名称	規格	単位	数量
コンクリート	$\sigma_{ck}=18N/mm^2$	m3	1.50

コンクリートブロック積（中空） S=1:50

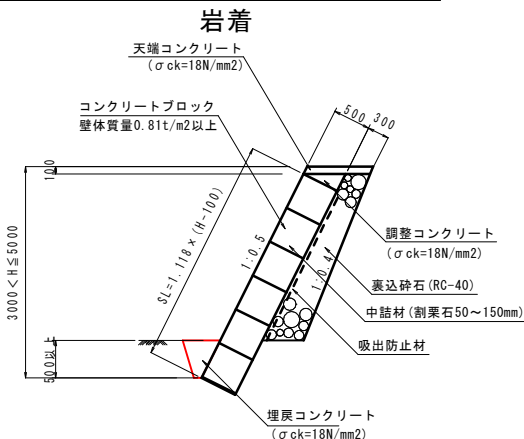


小口止工

S=1:50

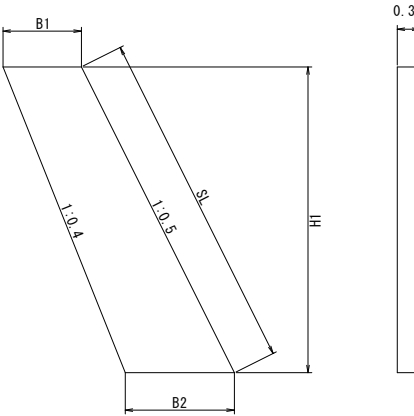

寸法表	SL	H	B1	B2	コンクリート(m3)	一般型枠(m2)	化粧型枠(m2)
Sect. 0. 0	3.57	3.19	0.894	1.213	1.008	6.721	1.071
Sect. 14. 0	2.68	2.40	0.894	1.134	0.730	4.867	0.804

すりつけ工（練石積） S=1:50

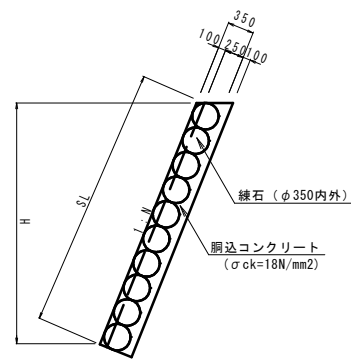

工事名	普通河川永屋川 河川整備工事		
場所	三次市上川立町		
図面名	設計図		
縮尺	図示	図面番号	1/1
事業者名	三 次 市		