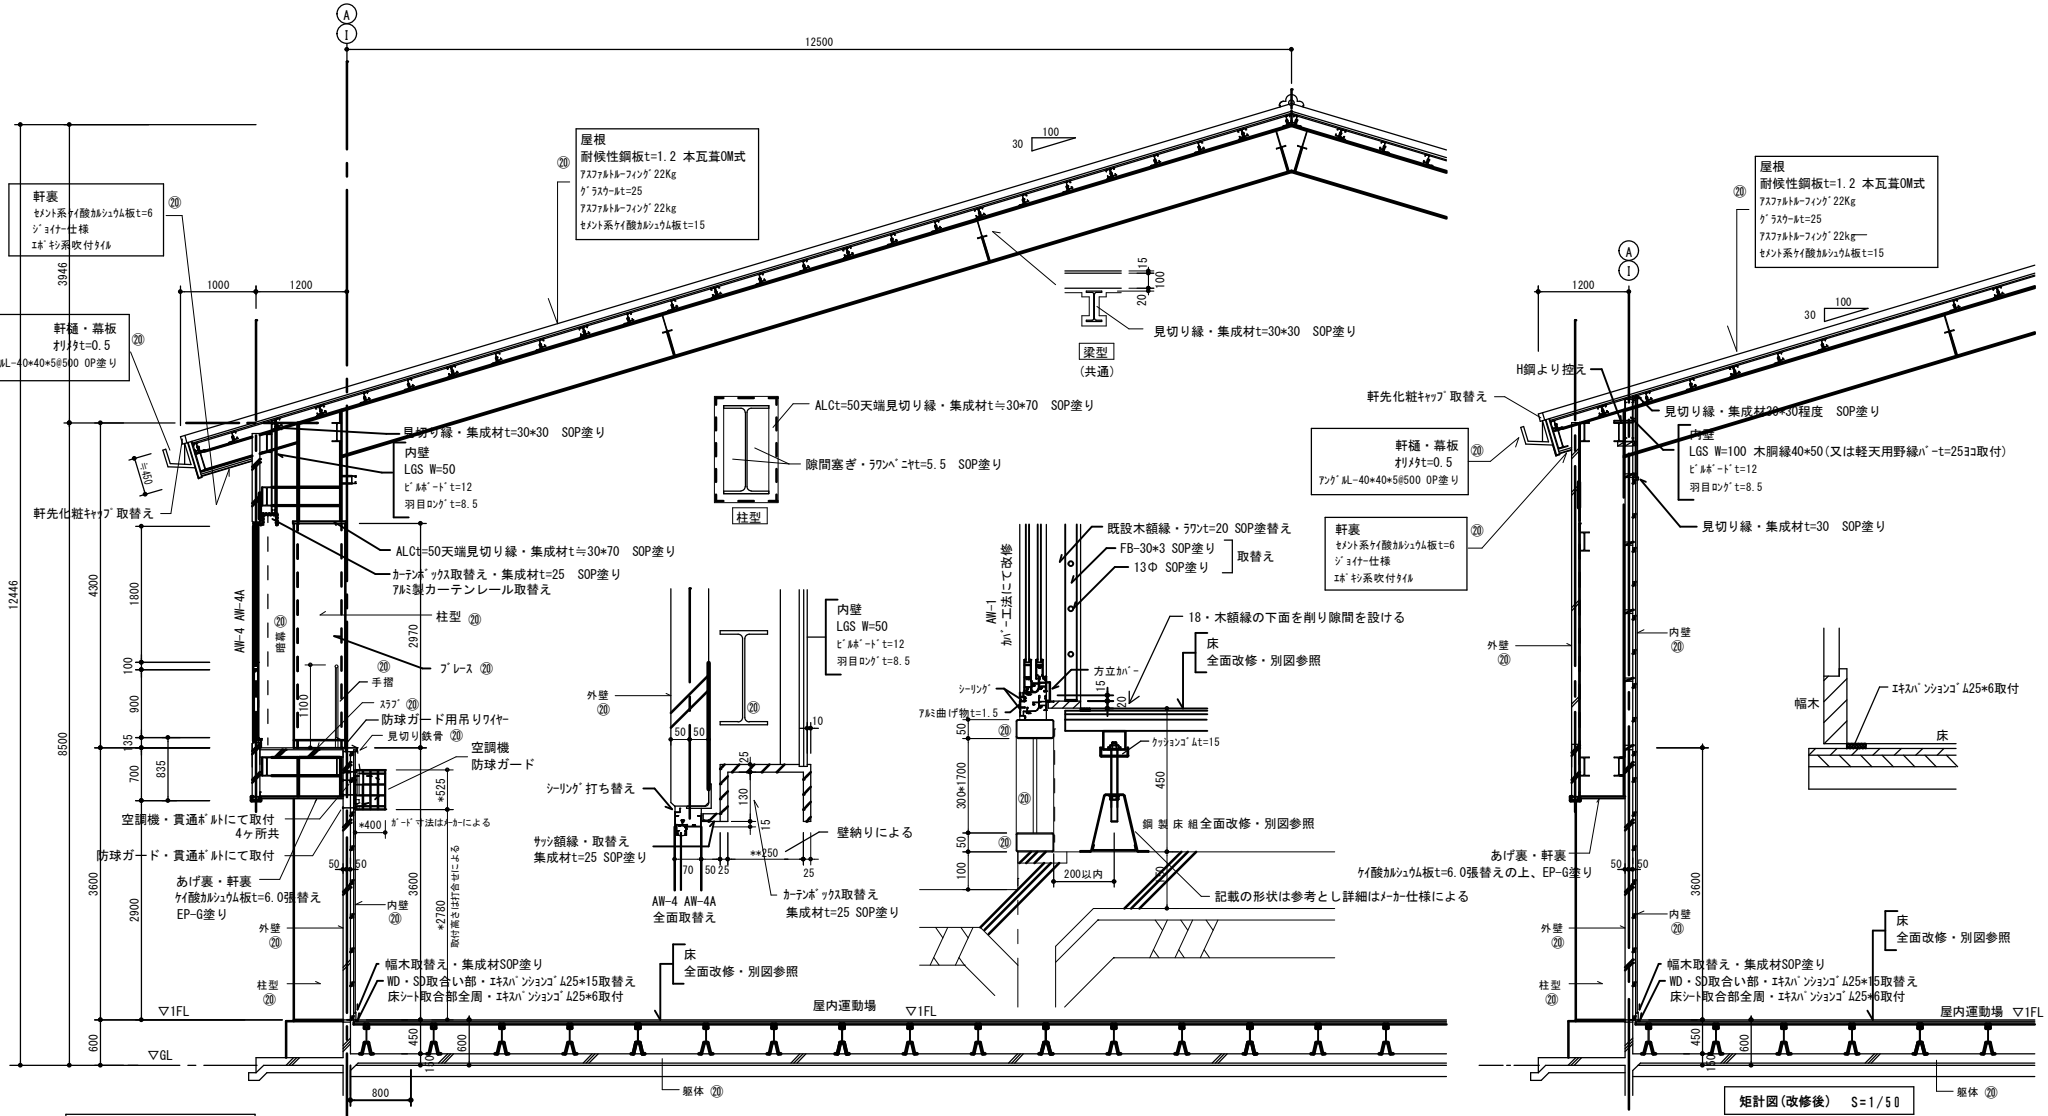

矩計図(改修後)　S=1/50

矩計図(改修後)　S=1/50

防球ガード4隅

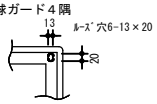

下部・9Φ貫通ﾎﾞﾙﾄ(亜鉛ﾒｯｷ品)　ｱﾝｸﾞﾙL-40×40×3通し　亜鉛ﾒｯｷﾄﾞﾌﾞ漬け
上部・ALC用あと施工ｱﾝｶｰM10
かご上部2か所を手摺よりﾜｲﾔにて吊り固定する(ｽﾃﾝﾚｽﾜｲﾔ-3.5mm)
空調機・貫通ﾎﾞﾙﾄにて取付　4ヶ所所共　大型座金使用の事

特記事項			
1	既設天井材を全面撤去する。(軽量鉄骨天井下地組共)	7	ﾛｯｸｳｰﾙ吹付撤去の内、鉄骨に堅固に付着しているｾﾒﾝﾄ質等の除去はｹﾚﾝ棒、ﾜｲﾔｰﾌﾞﾗｼ等で除去できる範囲で行うものとする。
2	上記撤去に伴い鉄骨部分の耐火被覆(ﾛｯｸｳｰﾙ吹付 t=30)を全面撤去する。	8	天井換気設備(ﾀﾞｸﾄ、吊金具等)も全て撤去。
3	母屋及び野地板等でﾛｯｸｳｰﾙ吹付材が飛散している部分も撤去する。	9	残置の電線管類は全て下地処理の上、SOP塗り仕上げとする。
4	防球ﾈｯﾄ・吊棒等取付用金物等の既設天井内部分も全て鉄骨と同じ仕様により除去及び塗装を行う。	10	下地用のLGS(軽量鉄骨間仕切り下地組)は既設鉄骨及びALC版から控えを取付ける等を行い補強すること。
5	天井撤去に伴い見え掛かり部分は全て塗装とする。(ｱﾙﾐｶﾞﾗﾘ等塗装出来ない部分は除く)	11	立上り部及び床の一部・現場発泡ｳﾚﾀﾝ吹付t=25
6	天井改修工事により汚れた部分(既設壁・ｱﾙﾐｻｯｼ・ｶｰﾃﾝBOX・暗幕・点検歩廊等)は全て天井工事完了後清掃の事。	12	ｹｲ酸ｶﾙｼｭｳﾑ板t=6.0張替えの上、EP-G塗り　空調機貫通ﾎﾞﾙﾄにて取り付けの為
⑳	既設のまま　暗幕は取外し+再取付		塗装部分・ﾛｯｸｳｰﾙ除去+下地処理(RB種)+錆止め塗装2回塗り+仕上げ塗装
防球ガード(壁掛用)・KGG-1400T3　リモコン用ガード・KGG-RCG1212-T-FEG　エジソンハードウェア株式会社			

MEMO　(縮小率：A2＝100%，A3＝70%)

有限会社 永井一級建築士事務所
広島県三次市甲奴町本郷650-8　TEL0847-67-2472
広島県知事登録（24(1)第3940号）　FAX0847-67-3808

図面名	矩計図1(改修後)	工事名	三次市立三次小学校屋内運動場改修工事 設計図
縮尺	S=1/50	製作日	
1級建築士 第111572号	永井秀昭		No. A - 28