外部仕上表		
	土間	モルタル鏝押え
	付属建物基礎	モルタル刷毛引
	外壁	ＣＢ化粧積、アクリルリシン吹付
	開口部	アルミサッシ
	臥梁	モルタル刷毛引 アクリルリシン吹付
	軒裏	コンクリート打放し、アクリルリシン吹付
	屋根	防水モルタル鏝押え 大波スレート葺き（※石綿含有）
	擁壁	コンクリート打放し
	塗装	鉄部：ＯＰ、ＶＰ：ＥＰ、木部：ＯＳ

内部仕上表	室名	床	壁	天井	備考
	プール	防水モルタル塗り、白セメント仕上 ※改修により塩ビシート防水	防水モルタル塗り、白セメント仕上 ※改修により塩ビシート防水		コースナンバータイル、背泳用手摺、タラップ、タラップ手摺 コースロープフック、コースタイル、距離タイル
	プールサイド	インターロッキング敷き			フェンス（H1200）、プールサイド屋根、パイプテント
	機械室	コンクリート鏝押え	コンクリート打放し ＣＢ化粧積	現し、鉄部見え掛りＯＰ仕上	水飲：防水モルタル鏝押え、洗眼、水飲、シャワー ＣＢ天端：防水モルタル鏝押え
	シャワー・洗眼・水飲	モルタル鏝押え	モルタル鏝押え ＣＢ化粧積、アクリルリシン吹付		
	腰洗い	モザイクタイル貼り	モザイクタイル貼り		
	通路	モルタル鏝押え	モルタル鏝押え ＣＢ化粧積、アクリルリシン吹付	15mmモリノイド打込、アクリルリシン吹付	
	便所	モルタル鏝押え	モルタル鏝押え ＣＢ化粧積、アクリルリシン吹付	15mmモリノイド打込、アクリルリシン吹付	大便器、小便器、手洗器、トイレブース
	更衣室	モルタル鏝押え	モルタル鏝押え（H1300まで） ＣＢ化粧積、アクリルリシン吹付	15mmモリノイド打込、アクリルリシン吹付	棚板、カーテンレール、ビニルカーテン、ハンガーフック

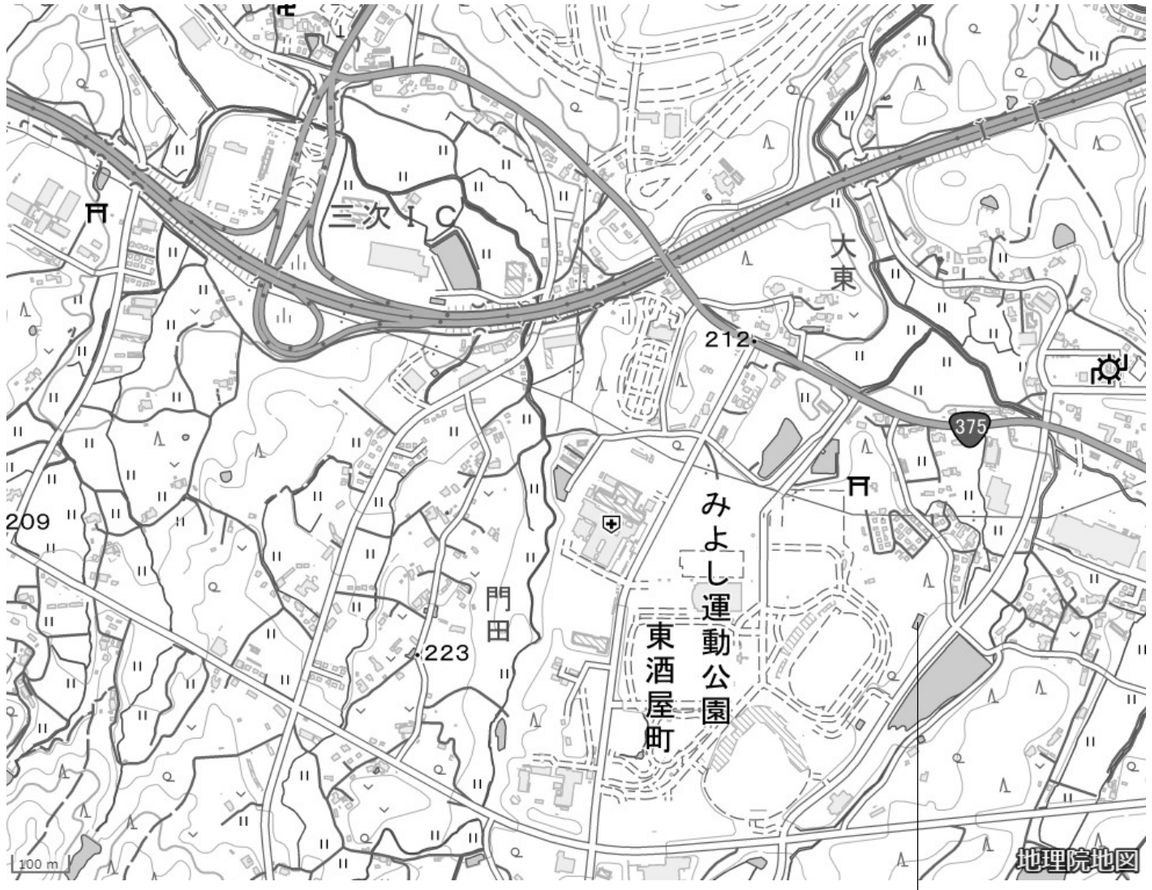

工事場所：三次市東酒屋町１０４８４番地　地内

附近見取図

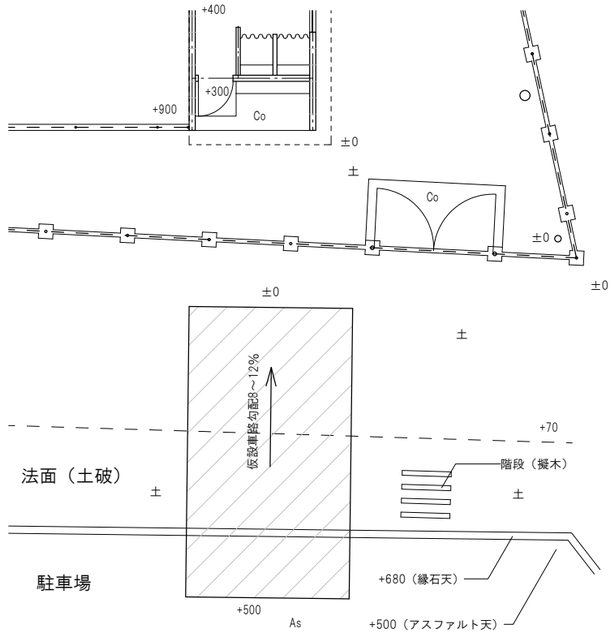

外周フェンス撤去後に仮設車路を設ける計画とする。
仮設車路は8～12%程度の勾配とし、幅４～５ｍを確保する。
路体は砕石による二層構成とし、十分に転圧を行う。
解体工事後、仮設車路は撤去し、既存法面を復旧すること。
※本仕様は設計上の計画であり、実際の施工条件や現場状況に
　応じて監督員または施工者の判断により、適宜調整すること。

仮設車路平面図　1/150

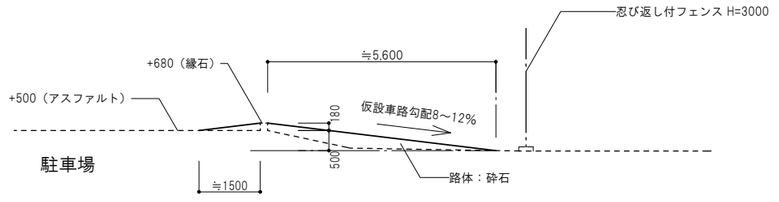

仮設車路断面図　1/150

訂正		TAKASHI HARAI ARCHITECTS 株式会社原井隆建築設計事務所 一級建築士事務所 広島県知事登録 23(1)第5582号 一級建築士 登録 第320892号 原井 隆	検図	製図	工事名称 旧東酒屋水泳プール解体工事	図面名称 附近見取図・仕上表	図面番号 A−03
						縮尺 A3判：1／150	区分