建具表	建具記号	数量	形式	W×H	備考
	ＡＤ－１	1	アルミ製片開きドア	800×1900	上部ガラス
	ＡＤ－２	1	アルミ製両開きドア	1600×1900	上部ガラス
	ＡＷ－１	2	アルミ製引違い窓	1200×550	ガラス
	ＴＢ－１	1	木製フラッシュトイレブース	H1850、t30	

凡例	
	コンセント
SW	スイッチ
	分電盤、ブレーカー
BL	ベースライト

【特記事項】
・敷地内工作物は特記無き限りすべて解体撤去すること。
・敷地内の地中埋設物（配管・枡類・便槽等）は解体撤去すること。
・建物解体跡、舗装撤去跡、は購入土（真砂土等）で埋戻し、整地すること。
・切土により、残土が発生する場合は敷地内敷き均しとする。表層は購入土（真砂土等）とする。
・フェンス（忍び返し付H3m、プール廻りH1.2m）はすべて撤去とする。

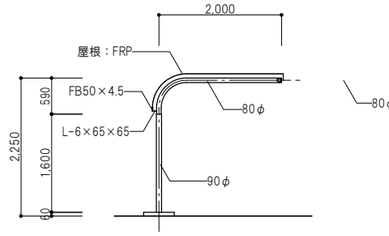

プールサイド屋根立面図　1/100

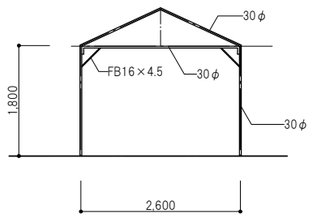

パイプテント立面図　1/100

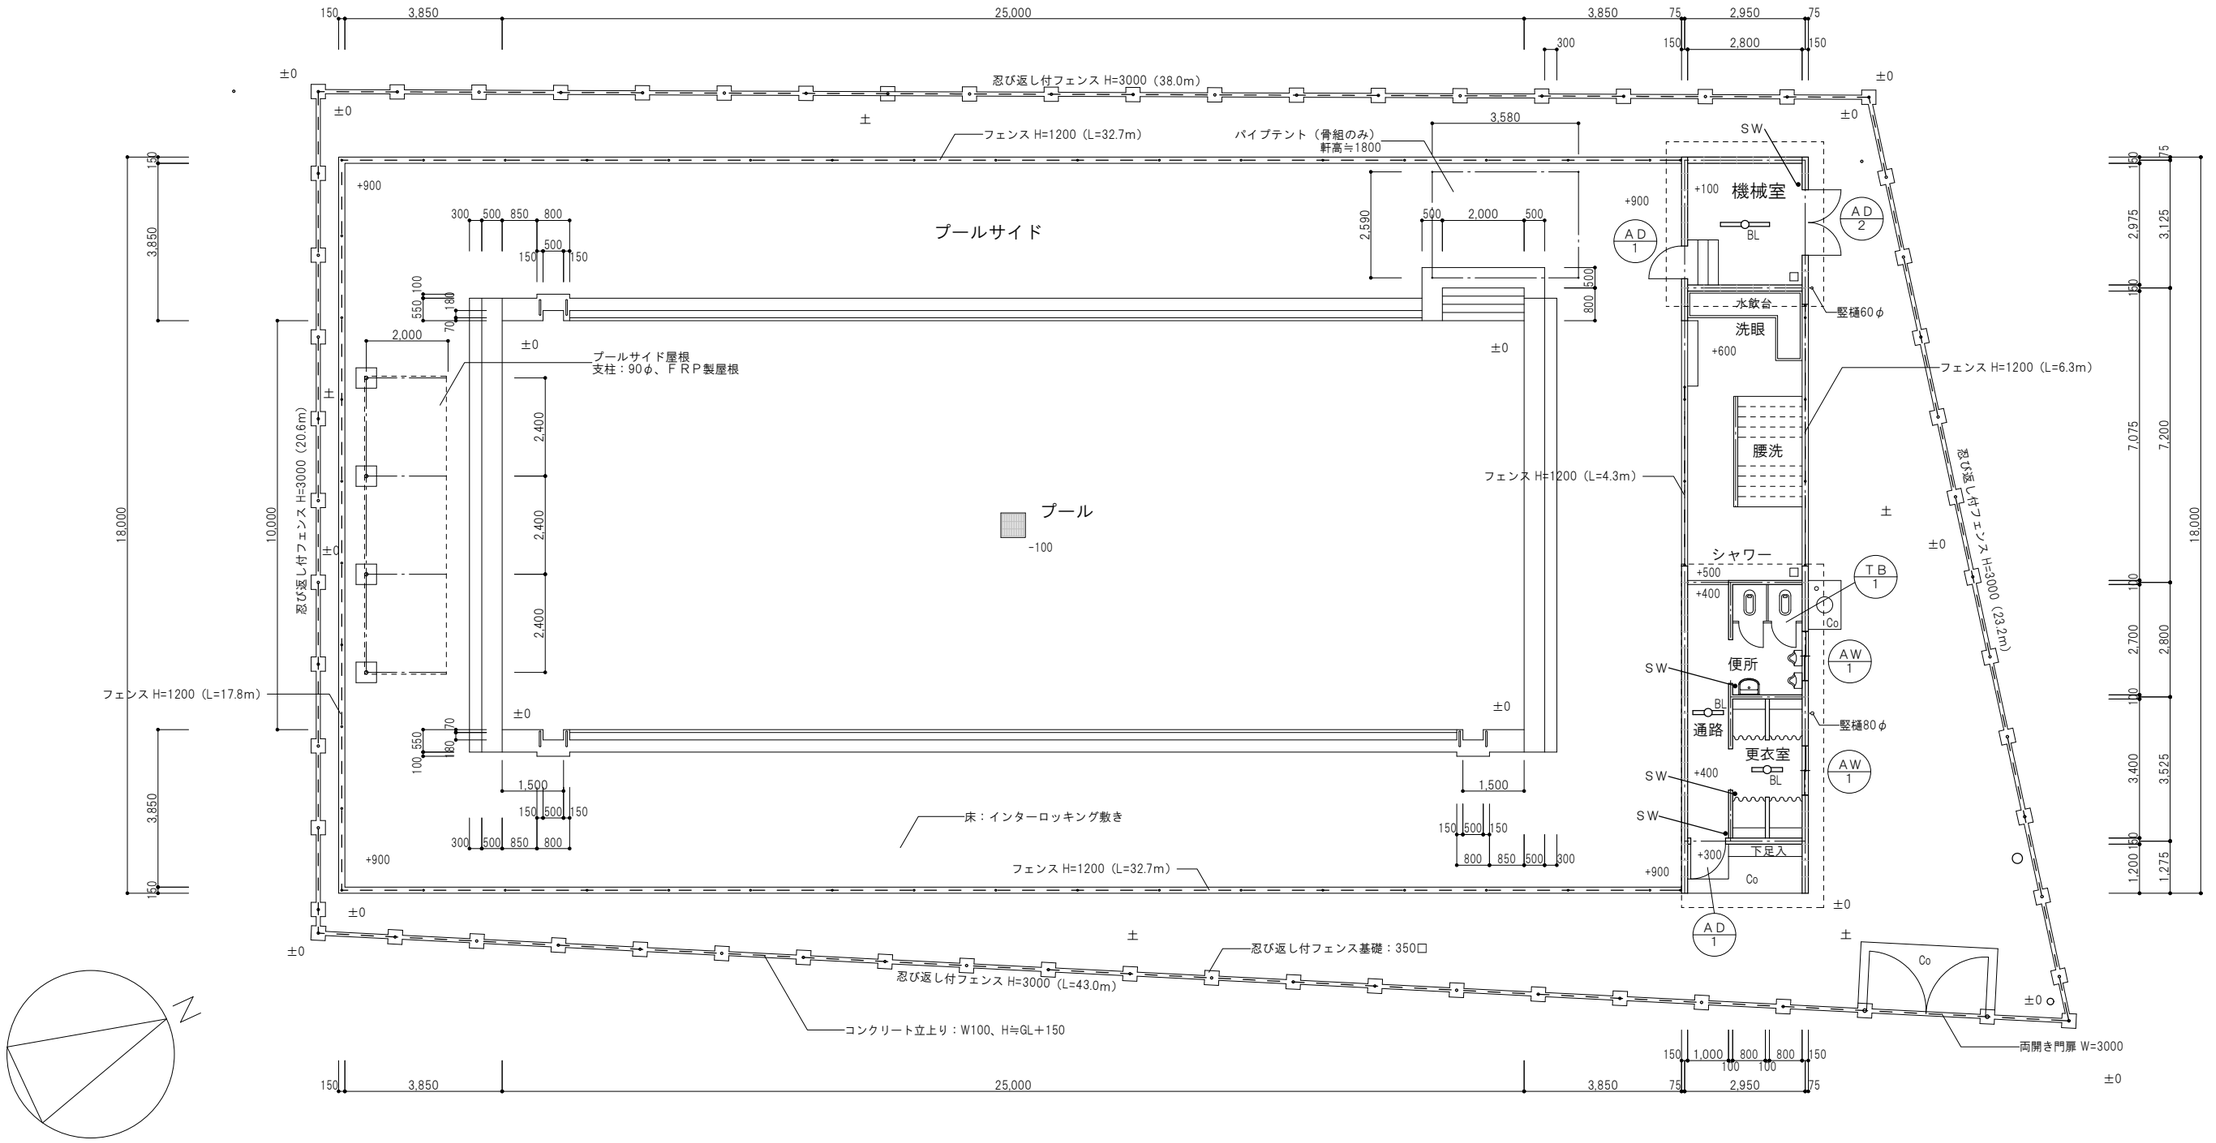

訂正		TAKASHI HARAI ARCHITECTS 株式会社原井隆建築設計事務所 一級建築士事務所 広島県知事登録 23(1)第5582号 一級建築士 登録 第320892号 原井 隆	検図	製図	工事名称 旧東酒屋水泳プール解体工事	図面名称 平面図・仕上表	図面番号 A-04
						縮尺 A3判：1／150	区分