

平　面　図　S=1/500

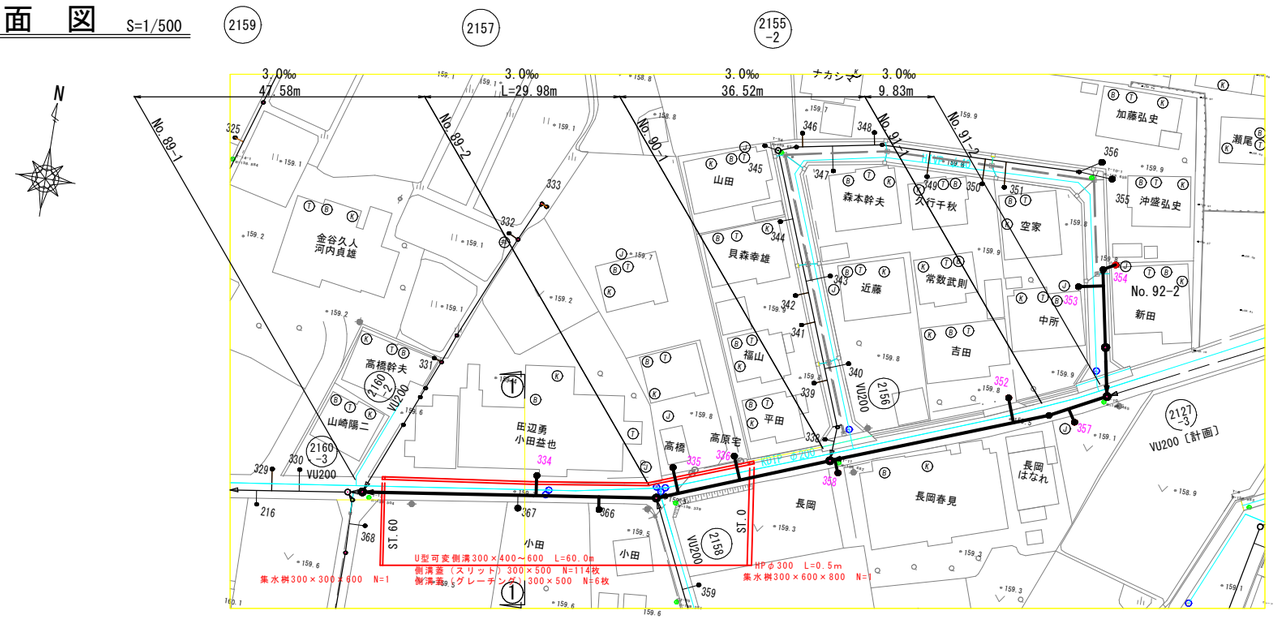


縦　断　図　V=1/100 H=1/500

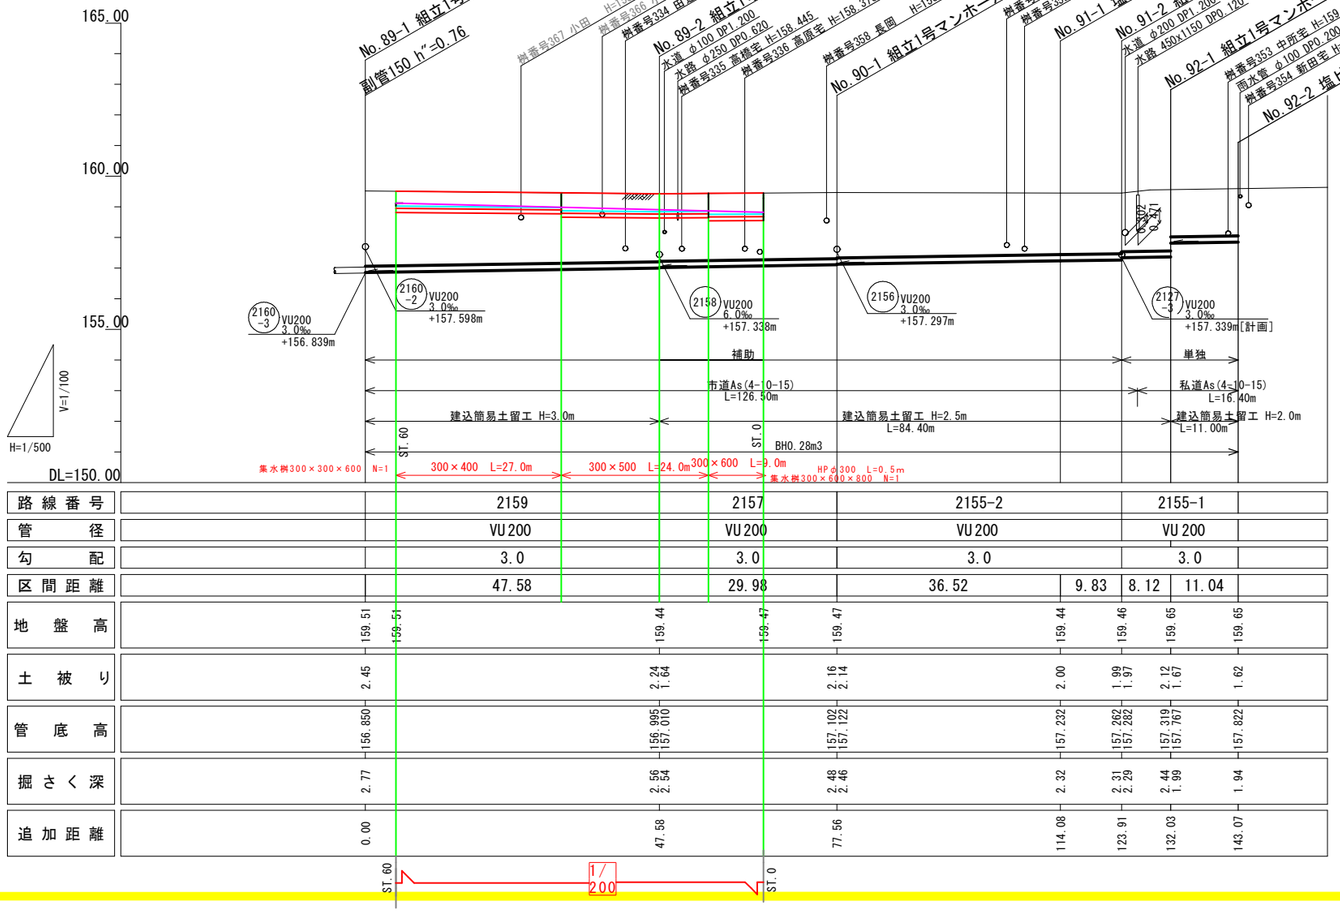

路線番号	2159	2157	2155-2		2155-1		
管径	VU200	VU200	VU200		VU200		
勾配	3.0	3.0	3.0		3.0		
区間距離	47.58	29.98	36.52	9.83	8.12	11.04	
地盤高	159.51	159.51	159.44	159.47	159.47	159.44	159.46	159.65	159.65
土被り	2.45	2.24	1.64	2.16	2.14	2.00	1.99	1.97	2.12	1.67	1.62
管底高	156.850	156.995	157.010	157.102	157.122	157.232	157.262	157.282	157.319	157.767	157.822
掘さく深	2.77	2.56	2.54	2.48	2.46	2.32	2.31	2.29	2.44	1.99	1.94
追加距離	0.00	47.58	77.56	114.08	123.91	132.03	143.07		

横　断　図　S=1/50

① —— ①

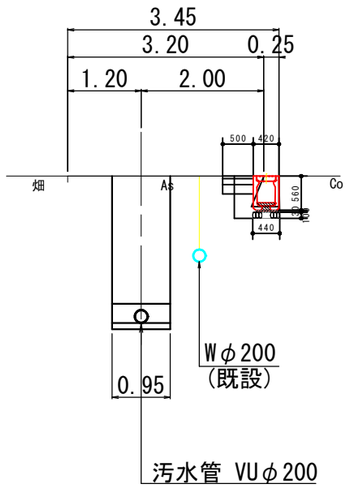

床　　掘	0.4
埋　　戻	0.2
Co 取壊し	0.18
As 取壊し	0.67
舗装（表層）	0.50
上層路盤	0.50
下層路盤	0.50

300×400

標準材料表　10m当り

名称	規格	数量
FX側溝 U形可変 縦断	300×400×2000	5 本
コンクリート蓋	300用 L= 500	19 枚
グレーチング	300用 L= 500	1 枚
インバートコンクリート	σck=18N/mm2	0.162 m3
敷モルタル	(1:3)	0.102 m3
基礎砕石	RC-40又はC-40 t=100mm	4.400 m2
		0.440 m3

300×500

標準材料表　10m当り


名称	規格	数量
FX側溝 U形可変 縦断	300×500×2000	5 本
コンクリート蓋	300用 L= 500	19 枚
グレーチング	300用 L= 500	1 枚
インバートコンクリート	σck=18N/mm2	0.159 m3
敷モルタル	(1:3)	0.102 m3
基礎砕石	RC-40又はC-40 t=100mm	4.400 m2
		0.440 m3

300×600

標準材料表　10m当り


名称	規格	数量
FX側溝 U形可変 縦断	300×600×2000	5 本
コンクリート蓋	300用 L= 500	19 枚
グレーチング	300用 L= 500	1 枚
インバートコンクリート	σck=18N/mm2	0.155 m3
敷モルタル	(1:3)	0.102 m3
基礎砕石	RC-40又はC-40 t=100mm	4.400 m2
		0.440 m3

舗　装　構　成　S=1/100

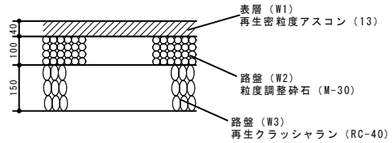

構　造　図　S=1/20


FXスリット蓋

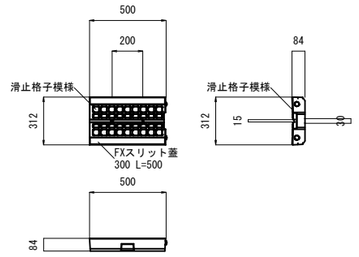


グレーチング

L=500

普通目

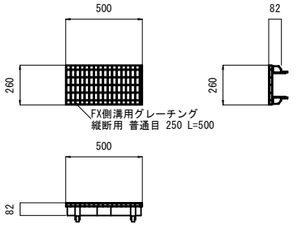

FX側溝 U形可変 縦断 300×400×2000 (400～600)

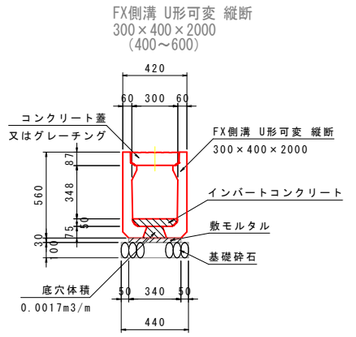

図面番号	1/1
縮尺	図示
工種	道路修繕工事
種別	平面図・縦断図・横断図
番号	/
路線名	市道穴笠畠敷線
工事箇所	三次市畠敷町地内

三　次　市