

三次駅周辺整備事業 芸備線三次駅南北自由通路等新設工事について


1. 事業概要

平成23年10月 三次市と西日本旅客鉄道(株)で工事に係る基本協定を締結
平成24年1月 着工
平成24年9月 桁架設
平成25年3月 供用開始

2. 施設概要

《芸備線三次駅南北自由通路》
全長:100.7m, 橋長:60.2m, 階段部:40.5m 有効幅員:橋梁部2.0m, 階段部1.5m
上部工:鋼単純上路式鋼床版箱桁 下部工:鉄筋コンクリートT形橋脚
エレベータ:2基(15人乗り 内寸法:幅1.6m, 奥行1.5m)

《駅南広場》
面積:583㎡
駐輪場:16台分

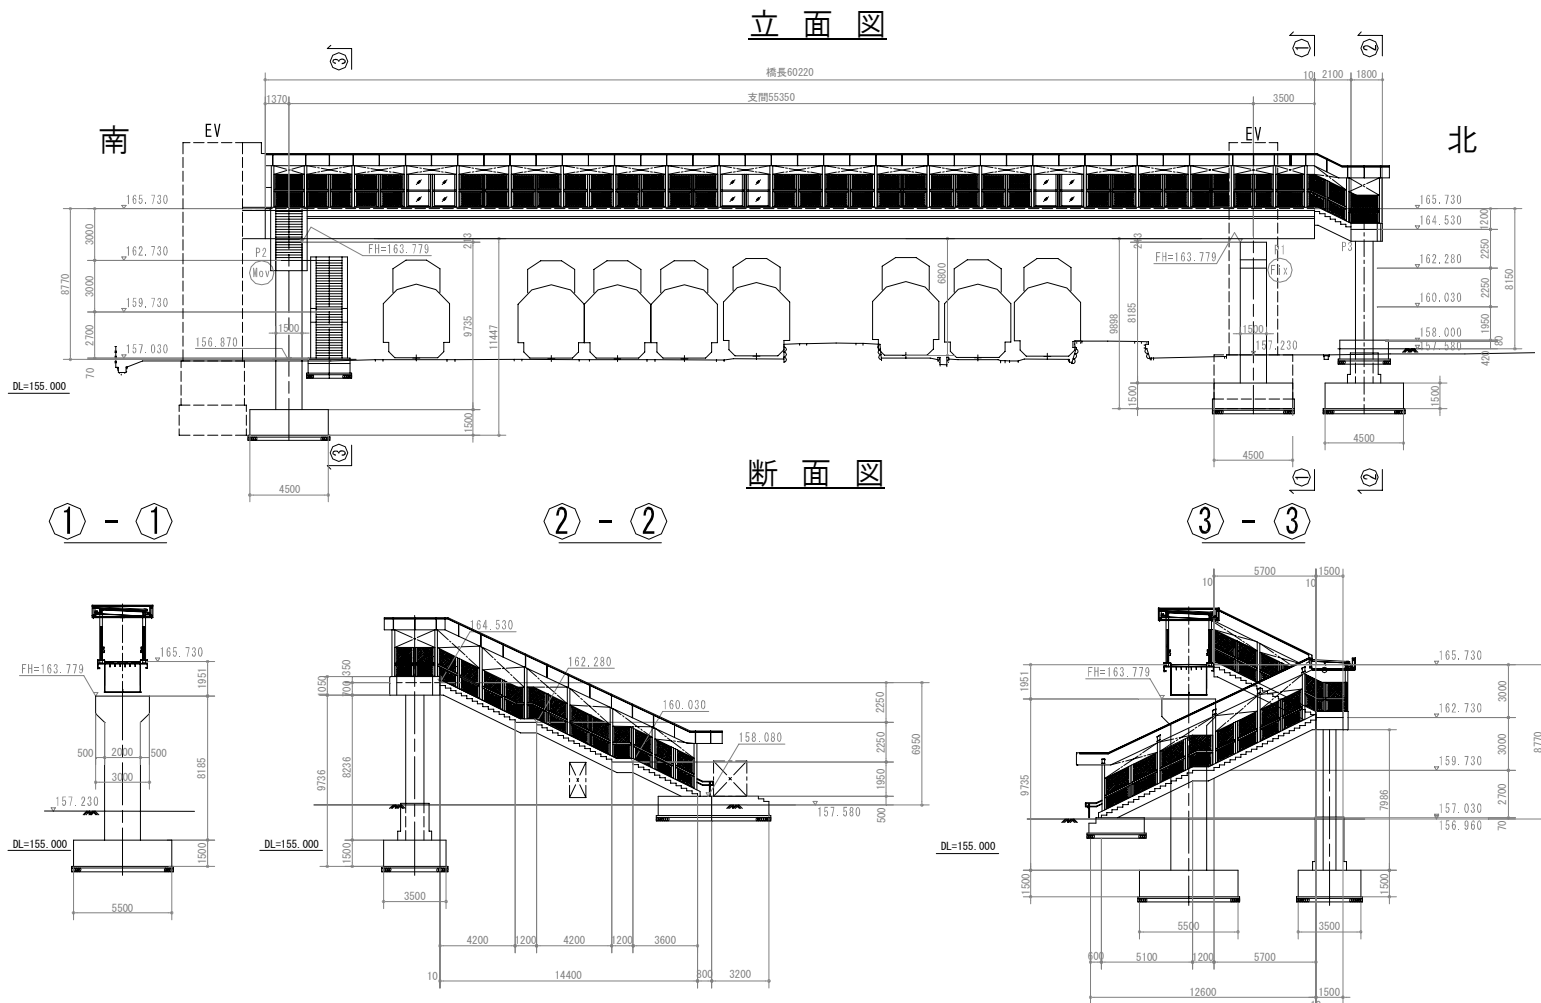

3. 工事費

《芸備線三次駅南北自由通路及び駅南広場》
工事費:566,392千円
施工者:西日本旅客鉄道(株)

4. 供用開始日

平成25年3月31日

5. 全体平面図

