



参考

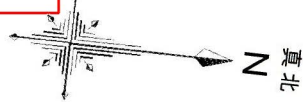

汚水樹リスト		(メーカー)	
樹番号	名称	型式	備考
NO.1	90度曲り	M-90L左 100-150	
NO.2	45度合流30mm段差付	M-45YS左 100-150	
NO.3	45度合流30mm段差付	M-45YS左 100-150	
NO.4	45度曲り	M-45L左 100-150	
NO.5	45度曲り	M-45L右 100-150	

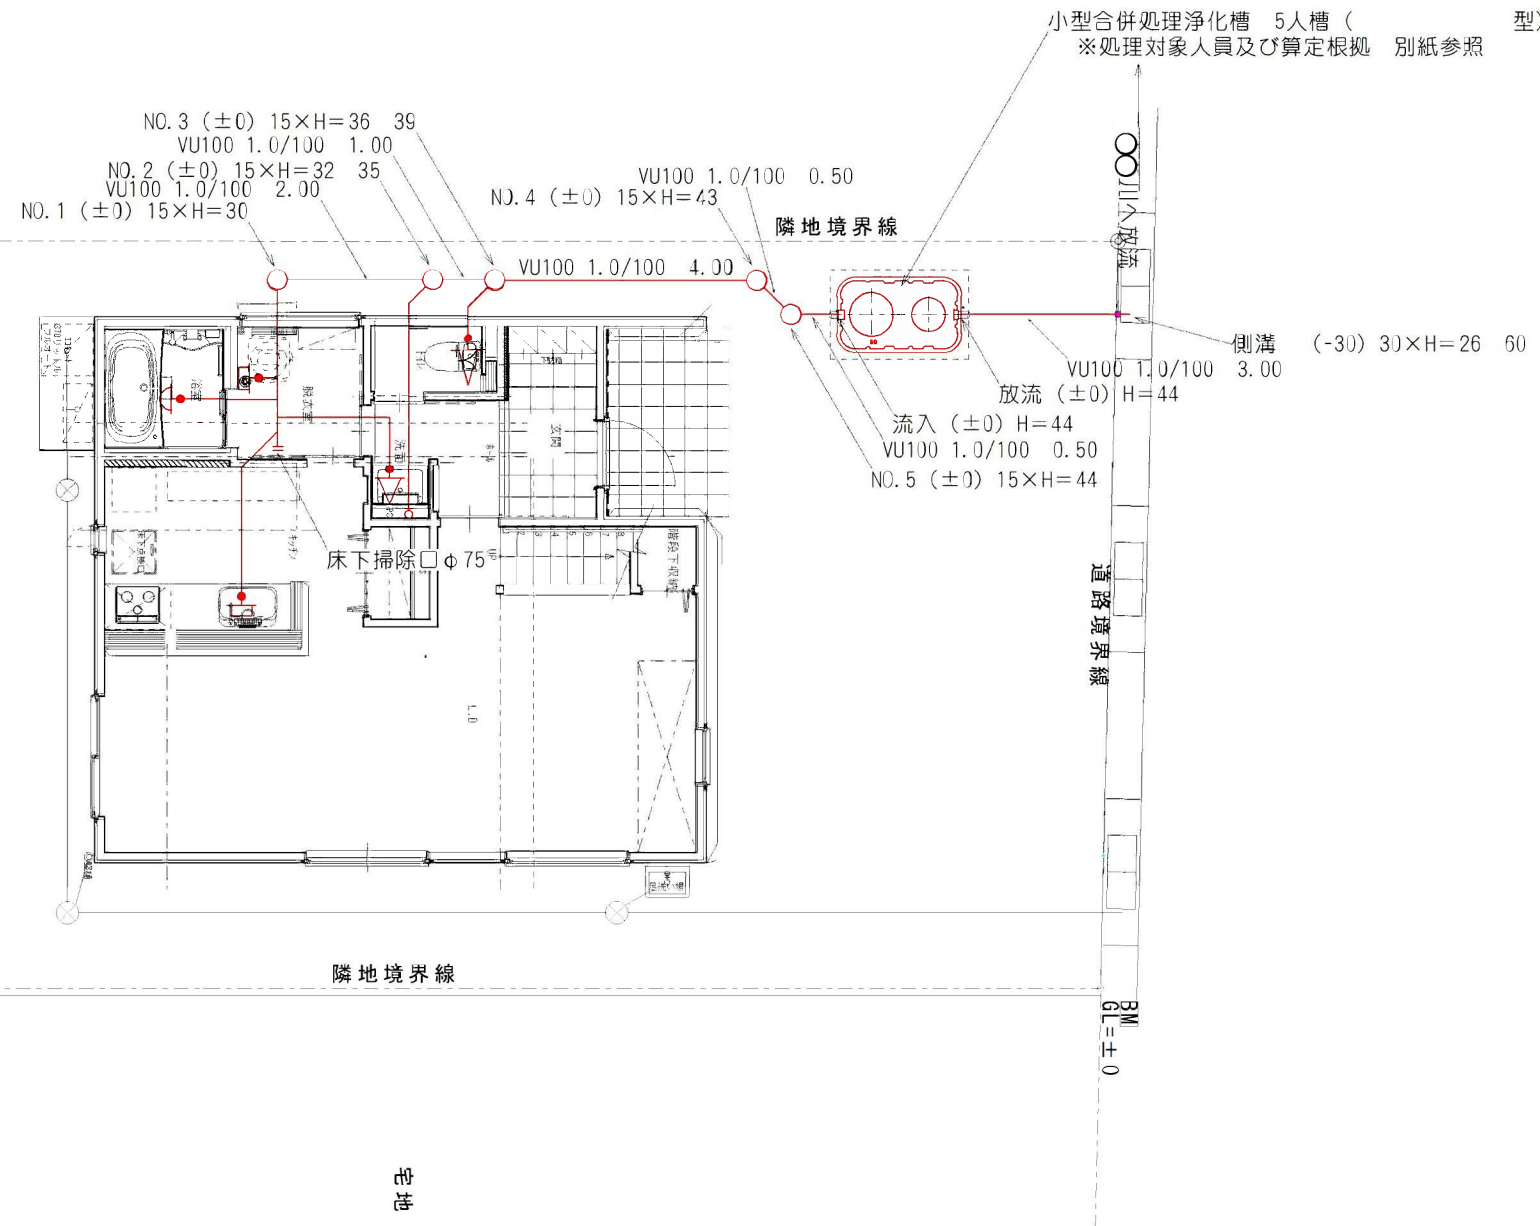

1階 平面詳細図 S:1/100



2階 平面詳細図 S:1/100

特記事項	検図	検図	検図	Plannar	Drafter	工事名称	作成日	承認
						小型合併処理浄化槽設置工事		
							縮尺 1/100	