




【参考】三次地区拠点施設平面図(指定管理エリア)

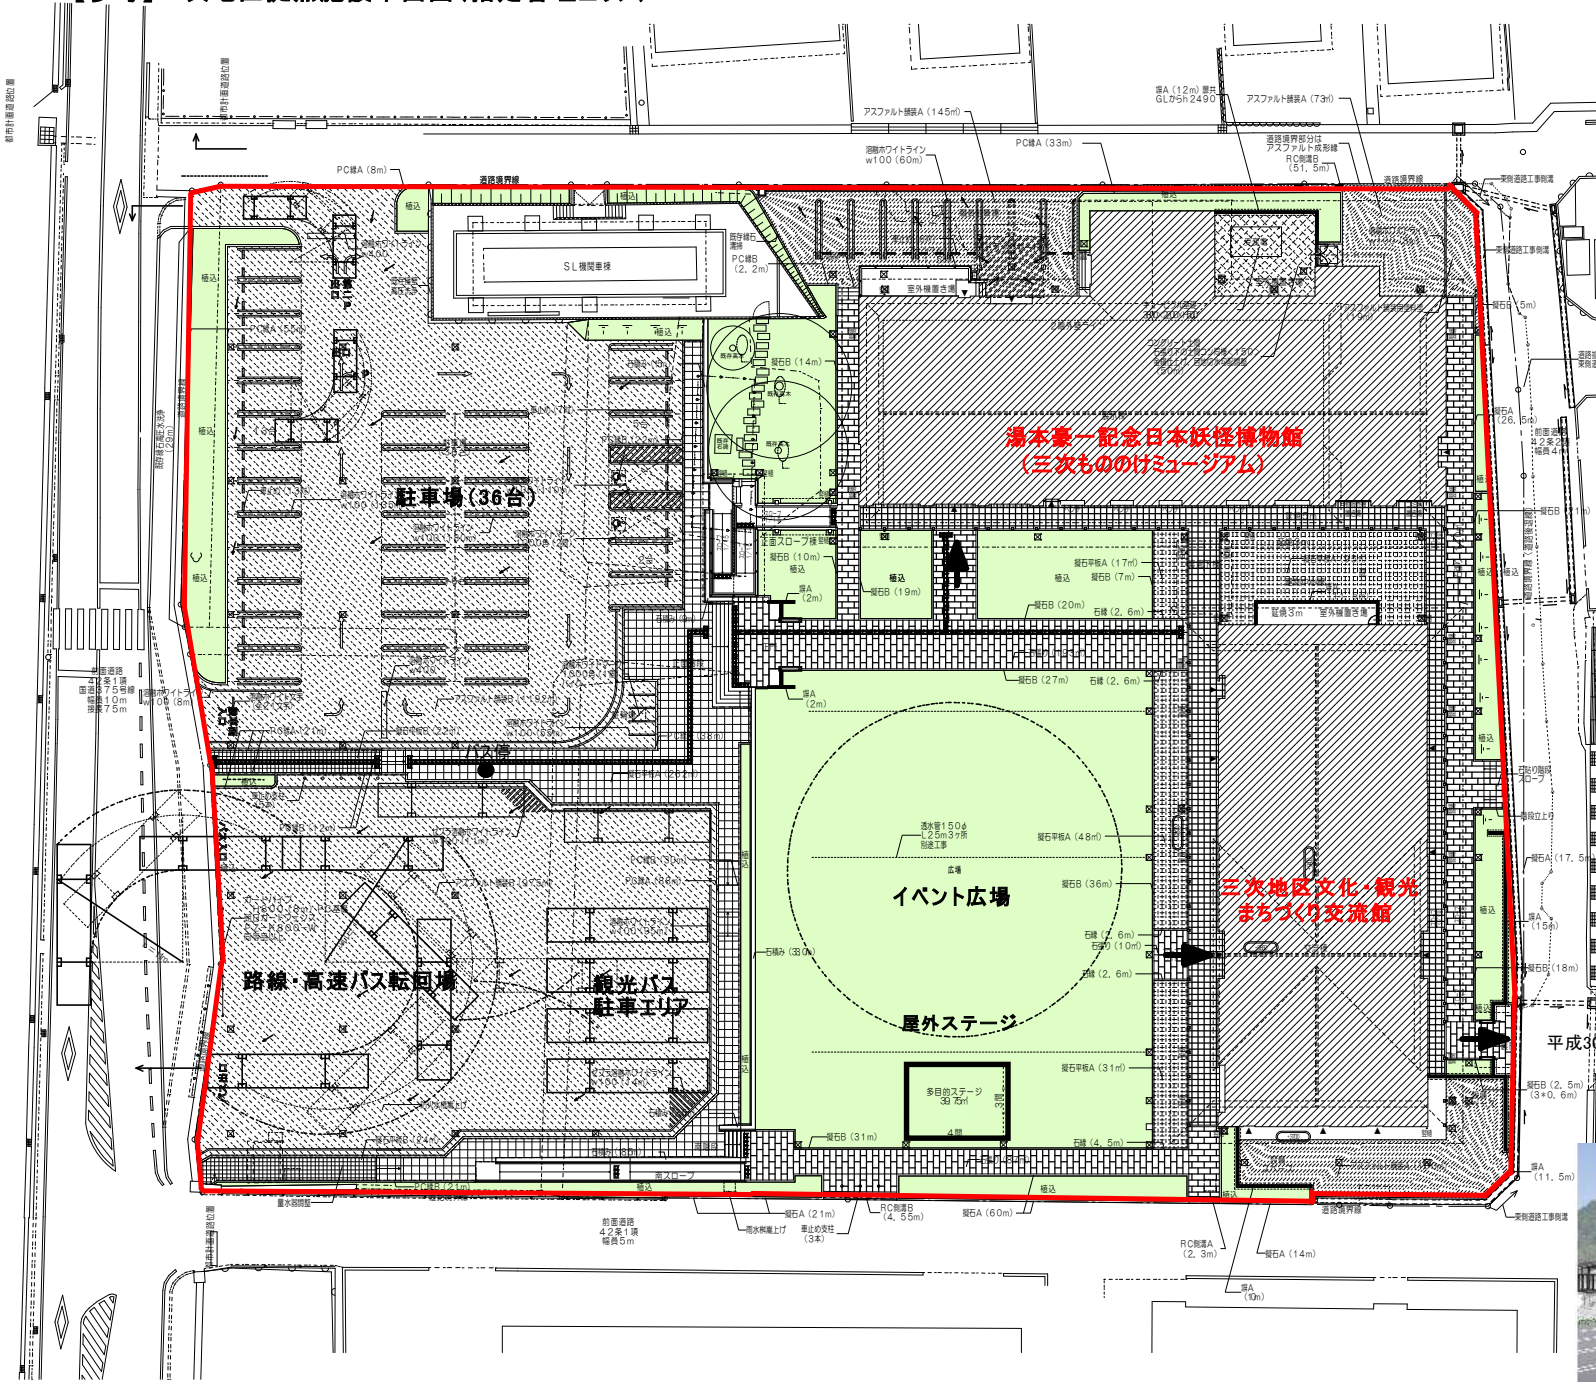

【正門イメージ】

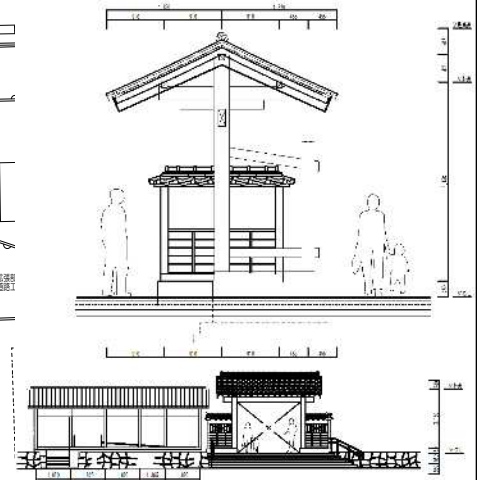

【裏門イメージ】

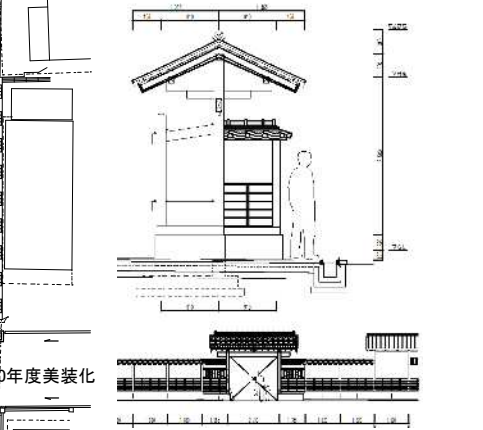

平成30年度美装化



三次地区拠点施設イメージ図