図面番号	1／1	縮尺	
工種	道路修繕工事		
種別	設計図	番号	／
路線河川名	市道 甲名寄岡線		
工事箇所	三次市 大田幸町大字		

三　次　市

平面図

S=1:500

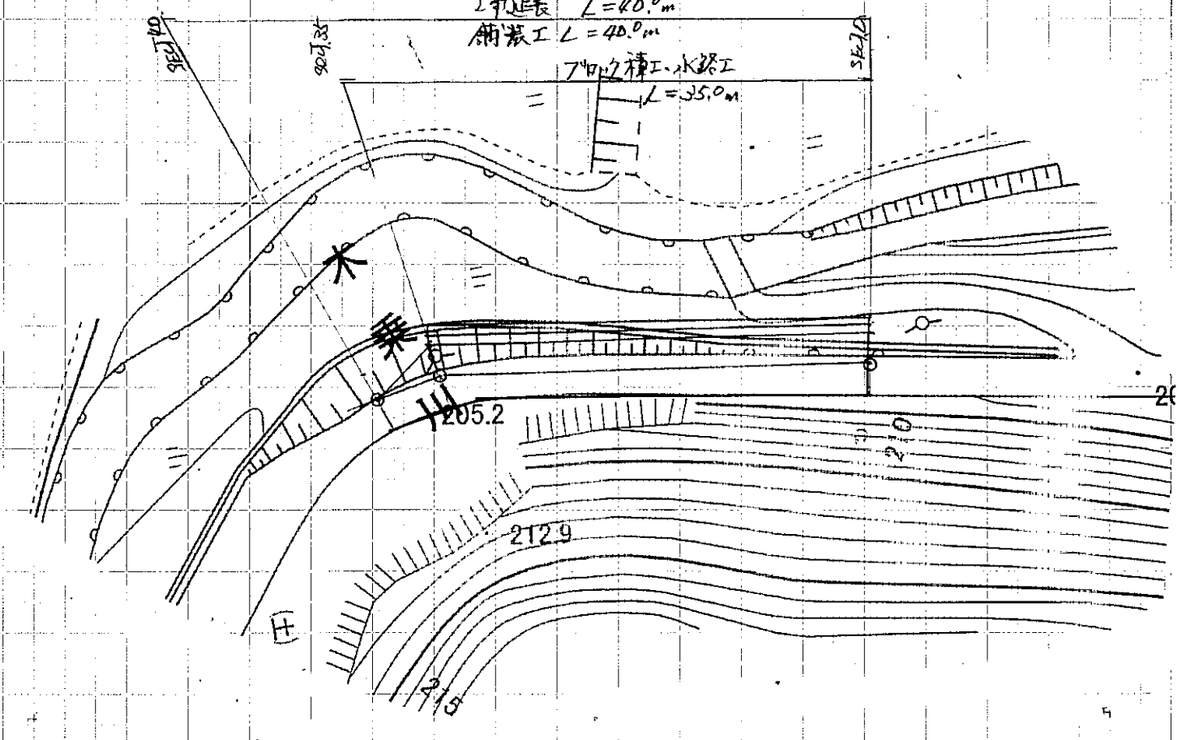

標準断面図

S=1:100

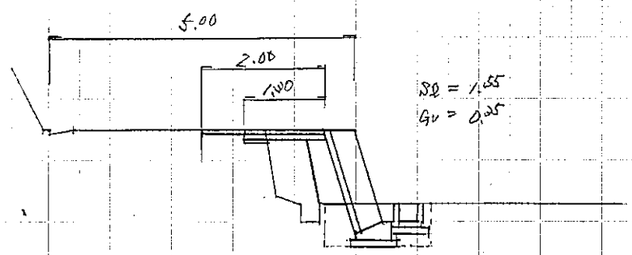

BrCo = 0.06　C = —
BrAs = 0.70　E = 1.2
BrCb = 0.08　β = 0.6
F_{cu} = 0.5

構造図
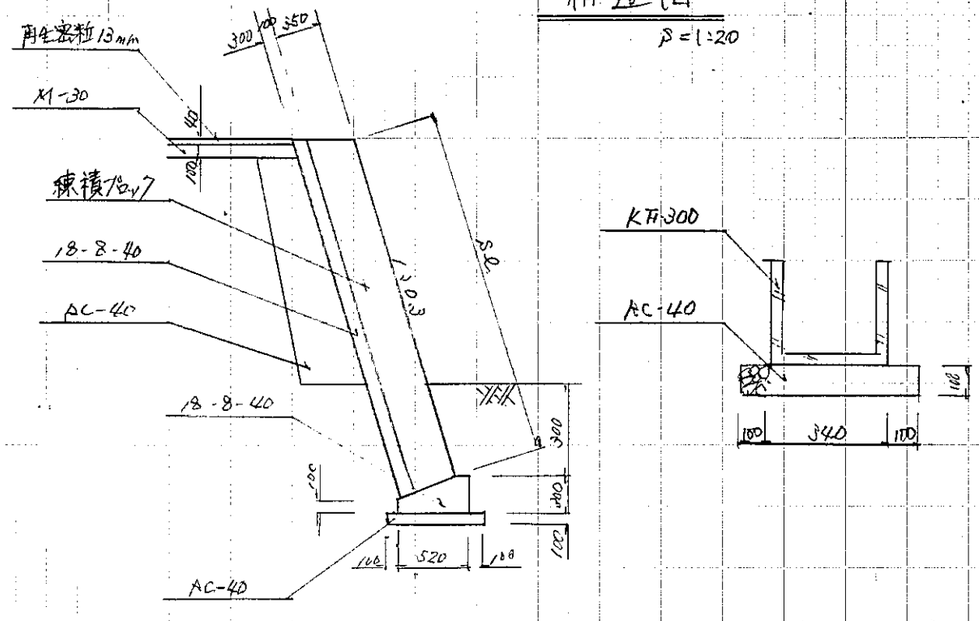
S=1:20