








図面番号	5 / 10	縮 尺	1:100
工 種	道 路 改 良		
種 別	横 断 面 図		
路 線 名	一般県道 木呂田本郷線		
工事箇所	三次市君田町東入君		
三 次 市			

NO. 2~NO. 3

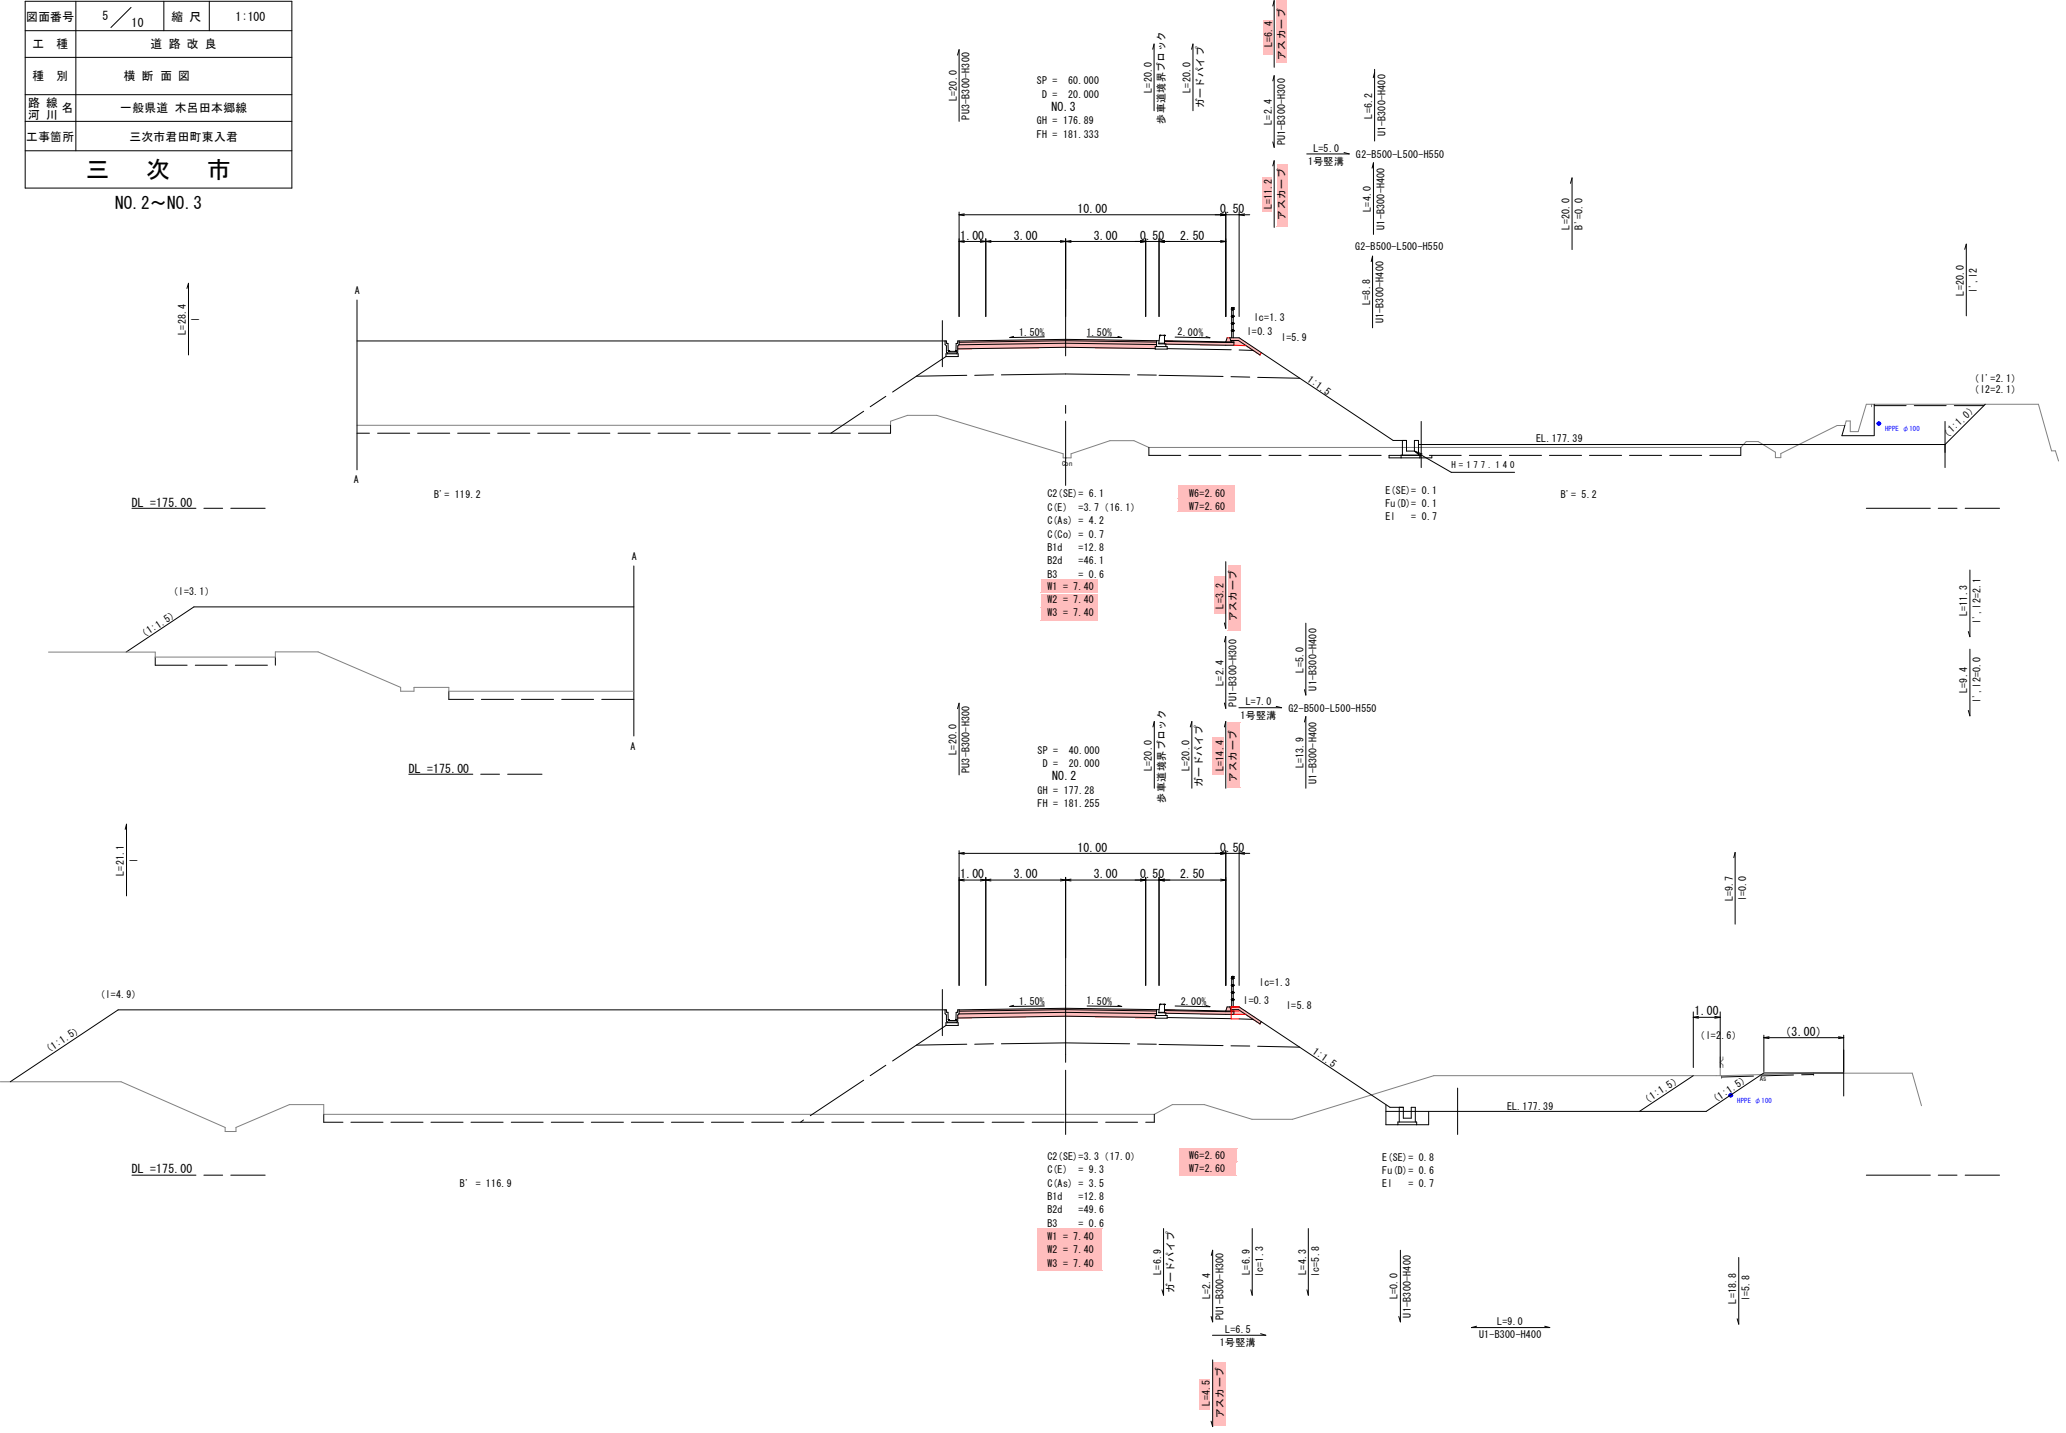







図面番号	10	縮 尺	図 示
工 種	道 路 改 良		
種 別	構 造 図		
路 線 名	一般県道 木呂田本郷線		
工事箇所	三次市君田町東入君		
三 次 市			

防草対策工  
S=1:20

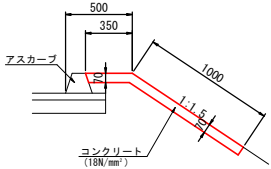


数 量 表 10m当り				
種 別	規 格	単 位	数	量
コンクリート	18N/mm <sup>2</sup>	m <sup>3</sup>	0.945	

アスカブ  
S=1:10

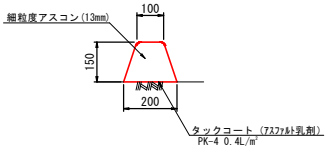


数 量 表 10m当り				
種 別	規 格	単 位	数	量
細粒度737	13mm	m <sup>3</sup>	0.225	
タックコート	PK-4 0.4L/m <sup>2</sup>	m <sup>2</sup>	2.000	

歩車道境界ブロック  
(BB-F200) S=1:10

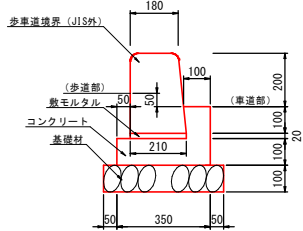


数 量 表 10m当り				
種 別	規 格	単 位	数	量
境界ブロック	C 種	m	10.0	
コンクリート	18N/mm <sup>2</sup>	m <sup>3</sup>	0.470	
型枠	小型構造物	m <sup>2</sup>	3.200	
数モルタル	1:3	m <sup>3</sup>	0.042	
基礎砕石	RC-40, t=100	m <sup>2</sup>	4.500	

歩車道境界ブロック  
(BB-E20) S=1:10

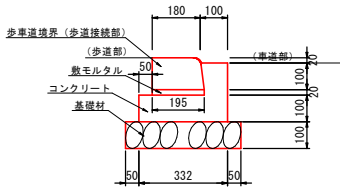


数 量 表 10m当り				
種 別	規 格	単 位	数	量
境界ブロック	C 種	m	10.0	
コンクリート	18N/mm <sup>2</sup>	m <sup>3</sup>	0.452	
型枠	小型構造物	m <sup>2</sup>	3.200	
数モルタル	1:3	m <sup>3</sup>	0.039	
基礎砕石	RC-40, t=100	m <sup>2</sup>	4.320	

歩車道境界ブロック  
(BB-G50) S=1:10

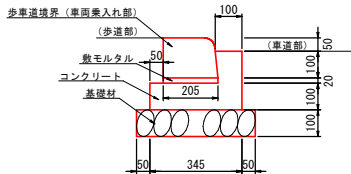


数 量 表 10m当り				
種 別	規 格	単 位	数	量
境界ブロック	C 種	m	10.0	
コンクリート	18N/mm <sup>2</sup>	m <sup>3</sup>	0.465	
型枠	小型構造物	m <sup>2</sup>	3.200	
数モルタル	1:3	m <sup>3</sup>	0.041	
基礎砕石	RC-40, t=100	m <sup>2</sup>	4.450	

2号芝台ブロック工  
(H500型) S=1:20

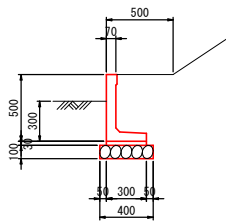

数 量 表 10m当り				
種 別	規 格	単 位	数	量
芝台ブロック	H-500	m <sup>3</sup>	16.6	
数モルタル	1:3	m <sup>3</sup>	0.090	
基礎砕石	RC-40, t=100	m <sup>2</sup>	4.000	

ガードパイプ

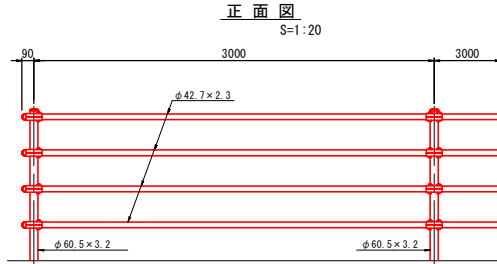

断面図  
S=1:20

