



図面番号	1 / 1	縮 尺	図示
工 種	道 路 修 繕 工 事		
種 別	設 計 図	番 号	1 / 1
路線 河川 名	市道宅仙光美線		
工事箇所	三次市秋町光美 地内		
三 次 市			

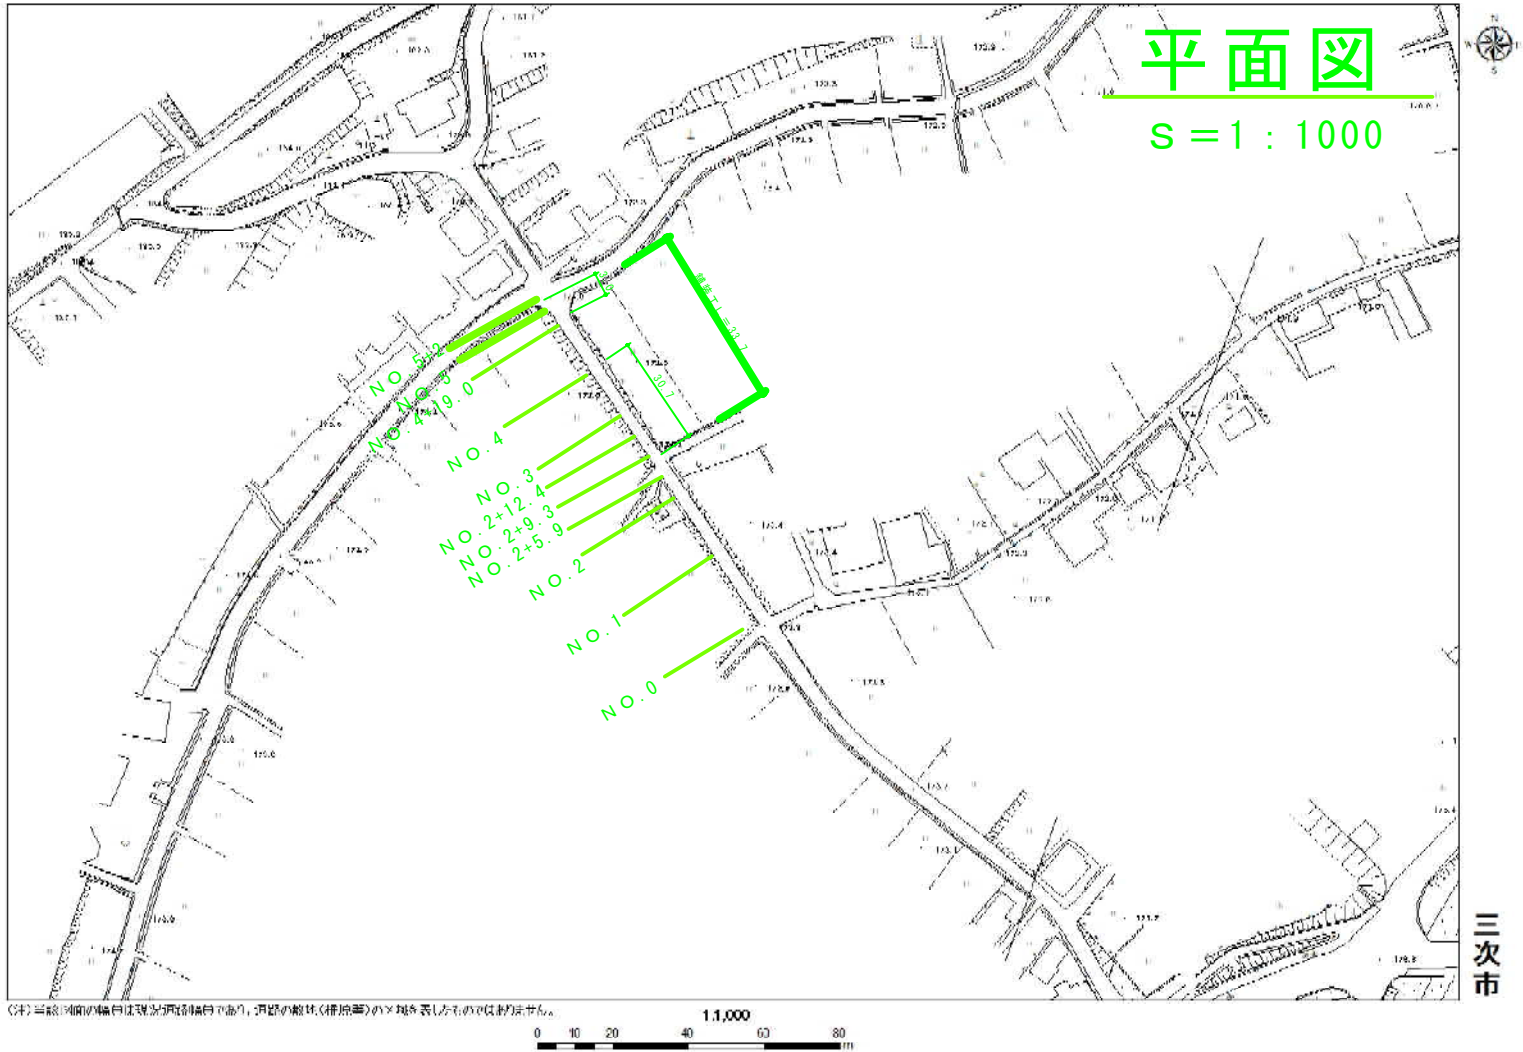

## 横断図

S = 1 : 50

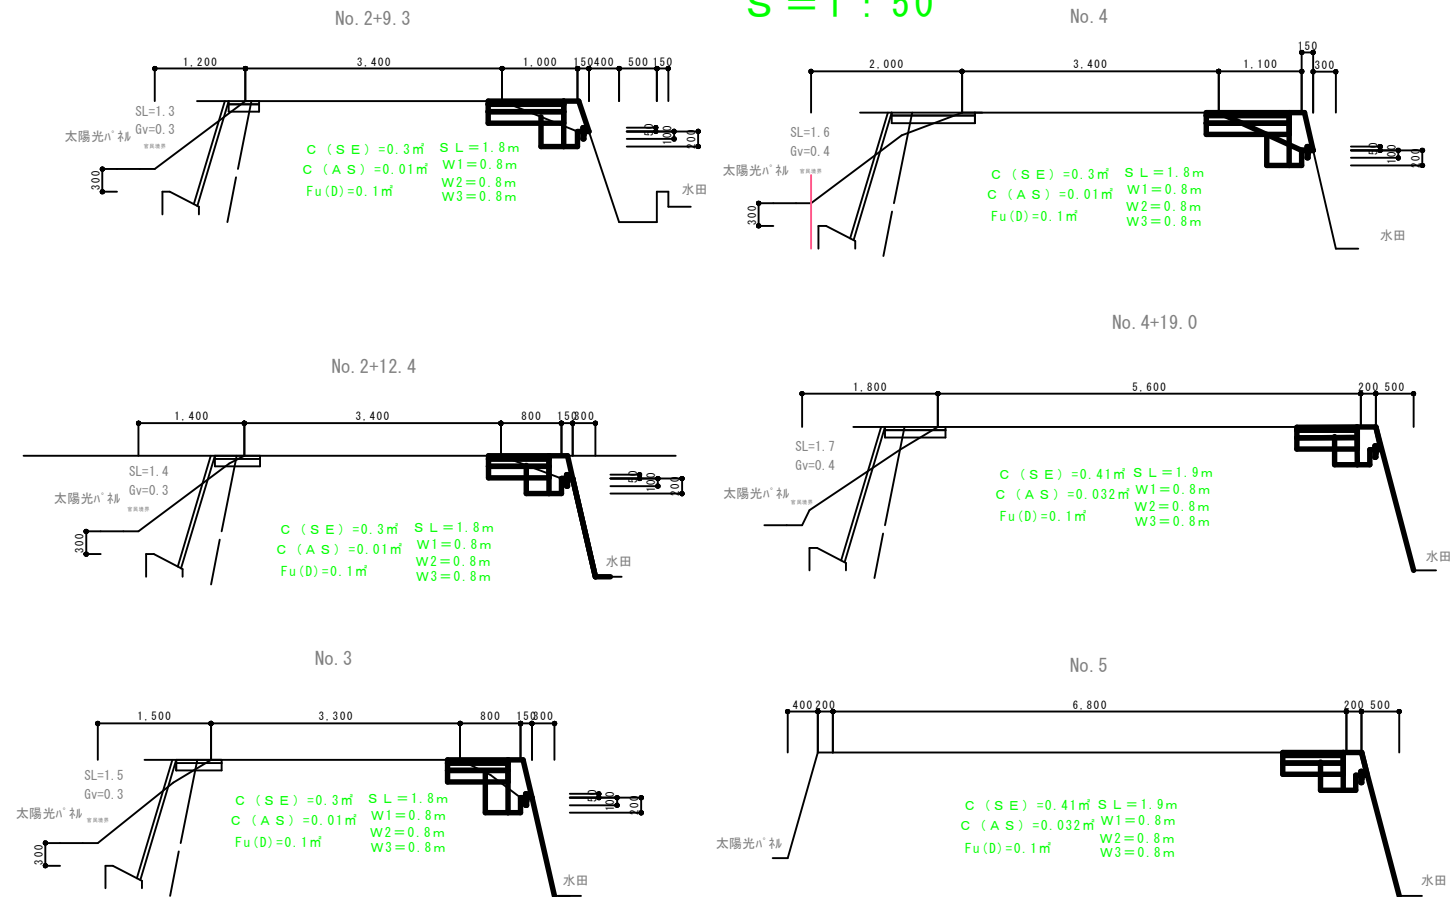

## 車道舗装

S = 1 : 20

嵩上げコンクリート

S=1:50

