



図面番号	1 / 1	縮図	図示
工事	河川維持工事		
種別	設計図	番付	1 / 1
路線 河川	小谷川 普通河川		
工事箇所	三次市布野町横谷 地内		
三 次 市			

平 面 図
S=1:500

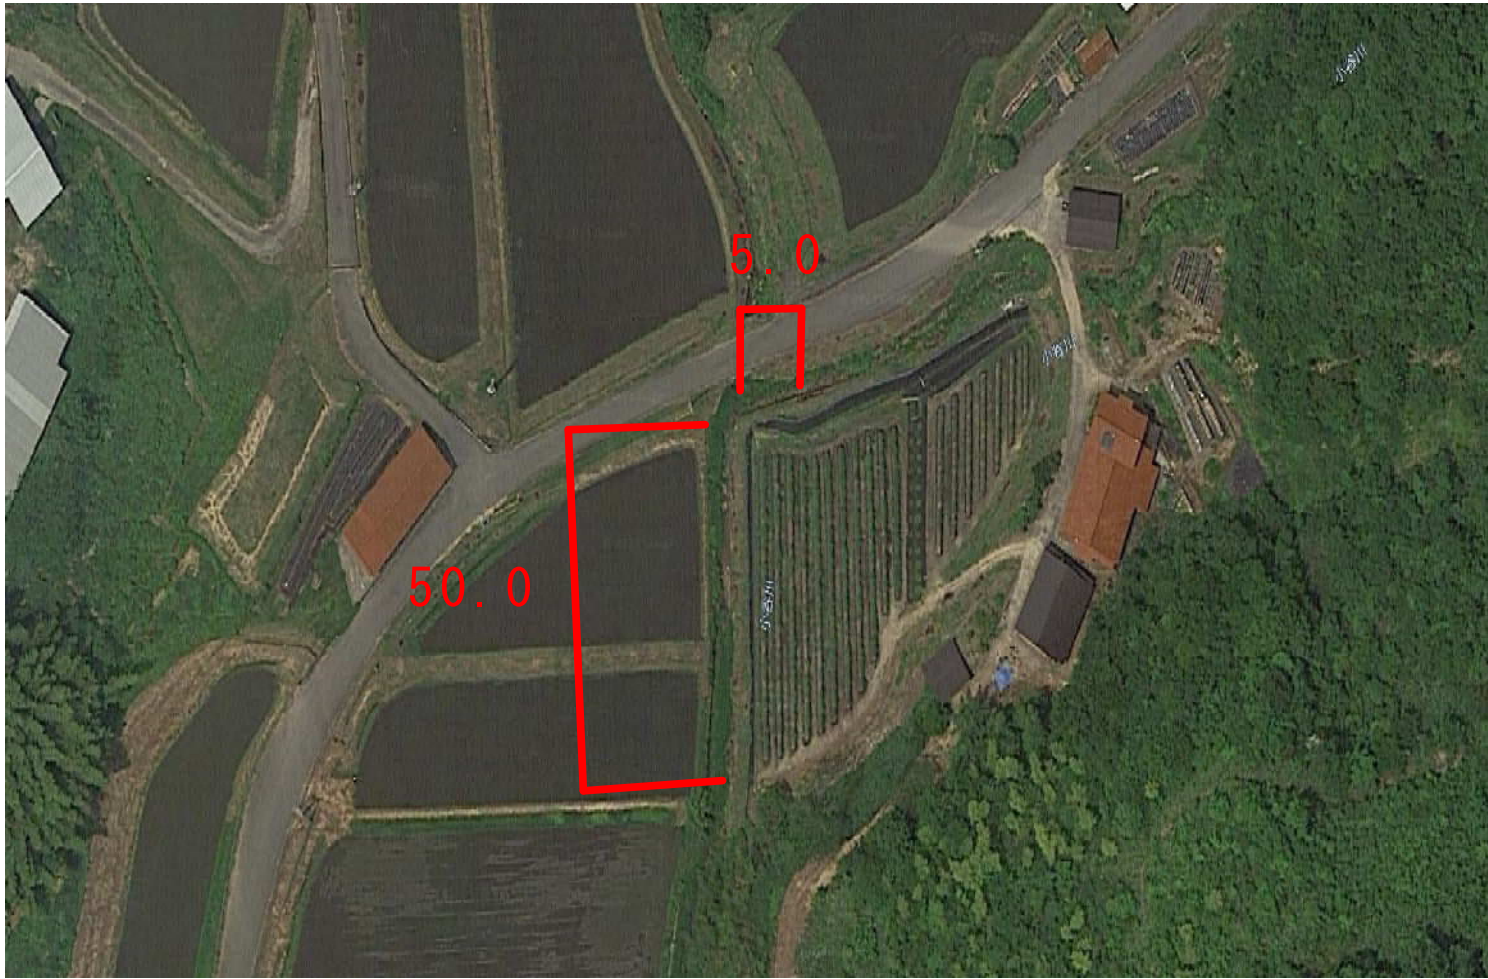

横 断 面 図
S=1:100

B箇所 SECT1

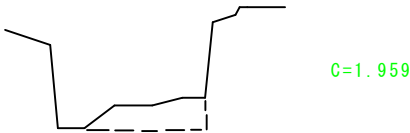

A箇所 SECT1



A箇所 SECT50

