


平面図

S=1:500




標準断面図

S=1:100

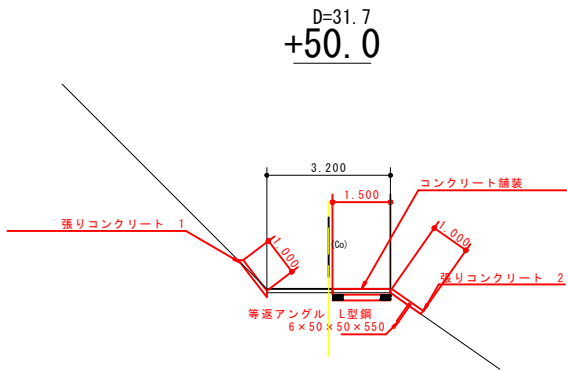


横断面

S=1:100

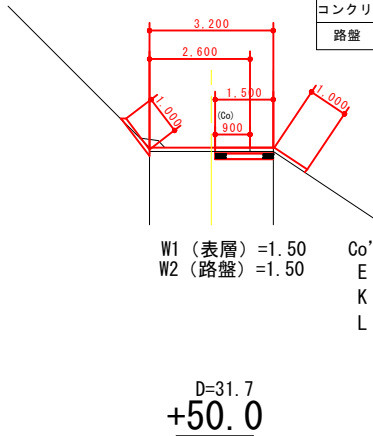

凡 例		
細 別	規 格	記号
コンクリート取壊し		Co'
床 堀	砂質土	E
基面整正	砂質土	K
張リコンクリート		L1
コンクリート舗装		W1
路盤		W2

コンクリート取壊し展開図

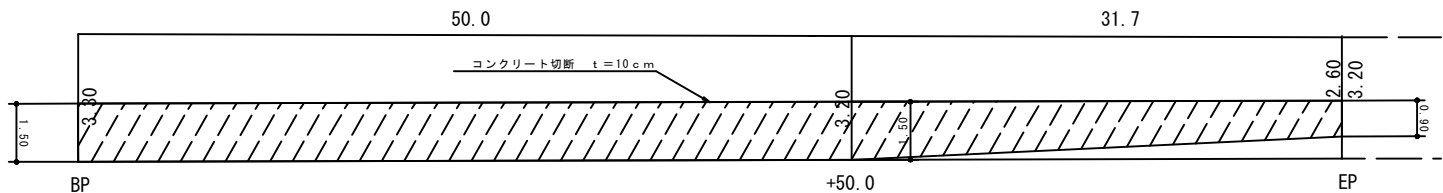


構造図

S=1:20

コンクリート舗装

S=1:20

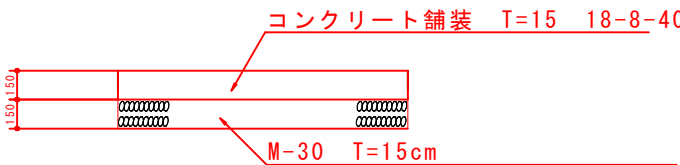

D=31.7
+50.0


W1 (表層) =1.50
W2 (路盤) =1.50

Co' =0.15
E =0.30
K =2.00
L =2.00

D=50.0
BP


展開図

S=1:100

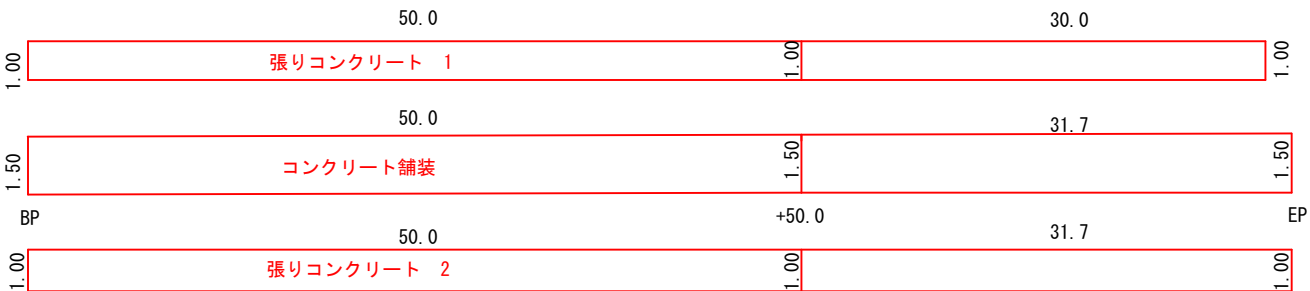



張リコンクリート 1

S=1:20

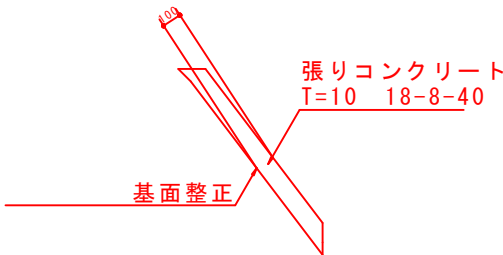

張リコンクリート 2

S=1:20

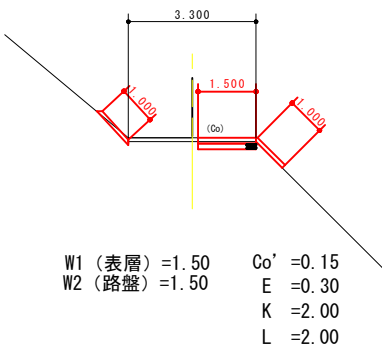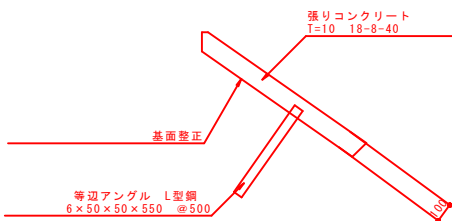

Co' =0.15
E =0.30
K =2.00
L =2.00

工事名	市道太郎丸147号線 道路修繕工事		
図面名	三 次 市 甲 奴 町 太 郎 丸		
作成年月日	設 計 図		
縮 尺	図 示	図面番号	1/1
会社名			
事業者名	三 次 市		