


図面番号	／	縮 尺	図 示
工 種	舗裝修繕工事		
種 別	図示	番号	／
路線 河川 名	市道西酒屋仁賀線線		
工事箇所	三次市向江田町外 地内		
広島県三次市			

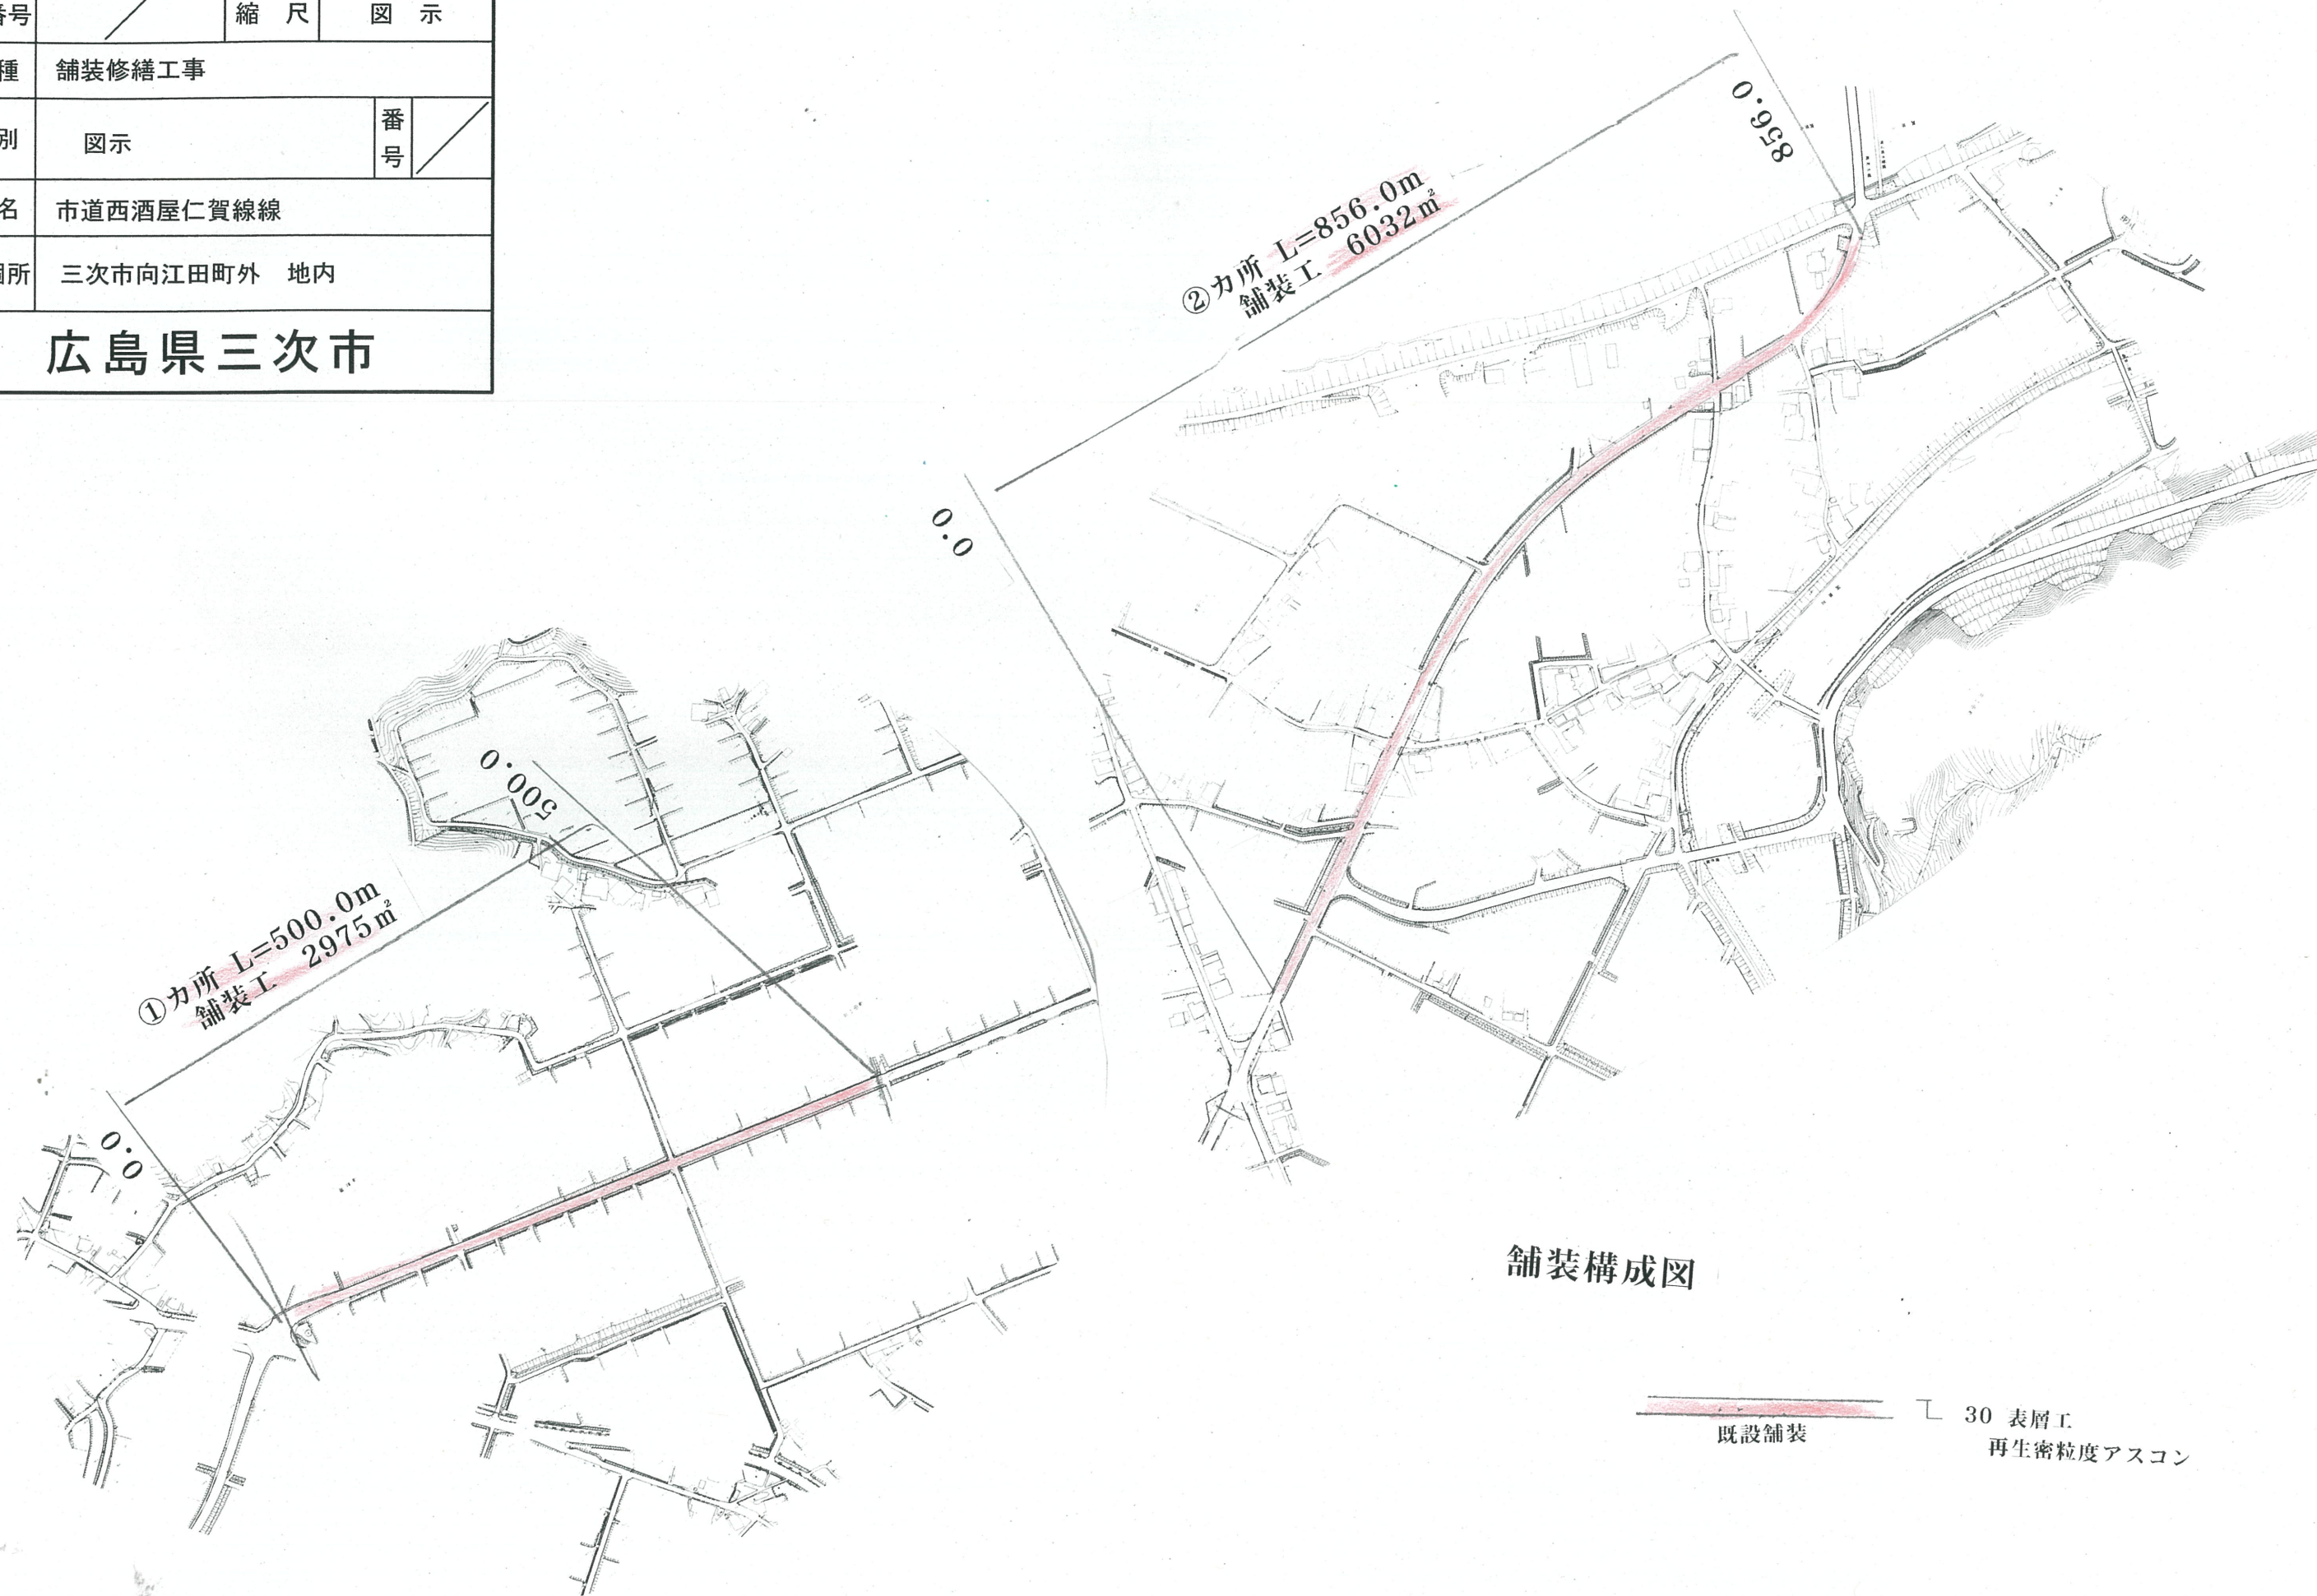

舗装構成図

 既設舗装
  30 表層工
 再生密粒度アスコン