



図面番号	1 / 2	縮 尺	図示
工 種	舗装修繕工事		
種 別	設 計 図	番 号	1 / 1
路線 河川	名 乗道 若屋秋町線		
工事箇所	三次市秋町 地内		
三 次 市			

A 箇所

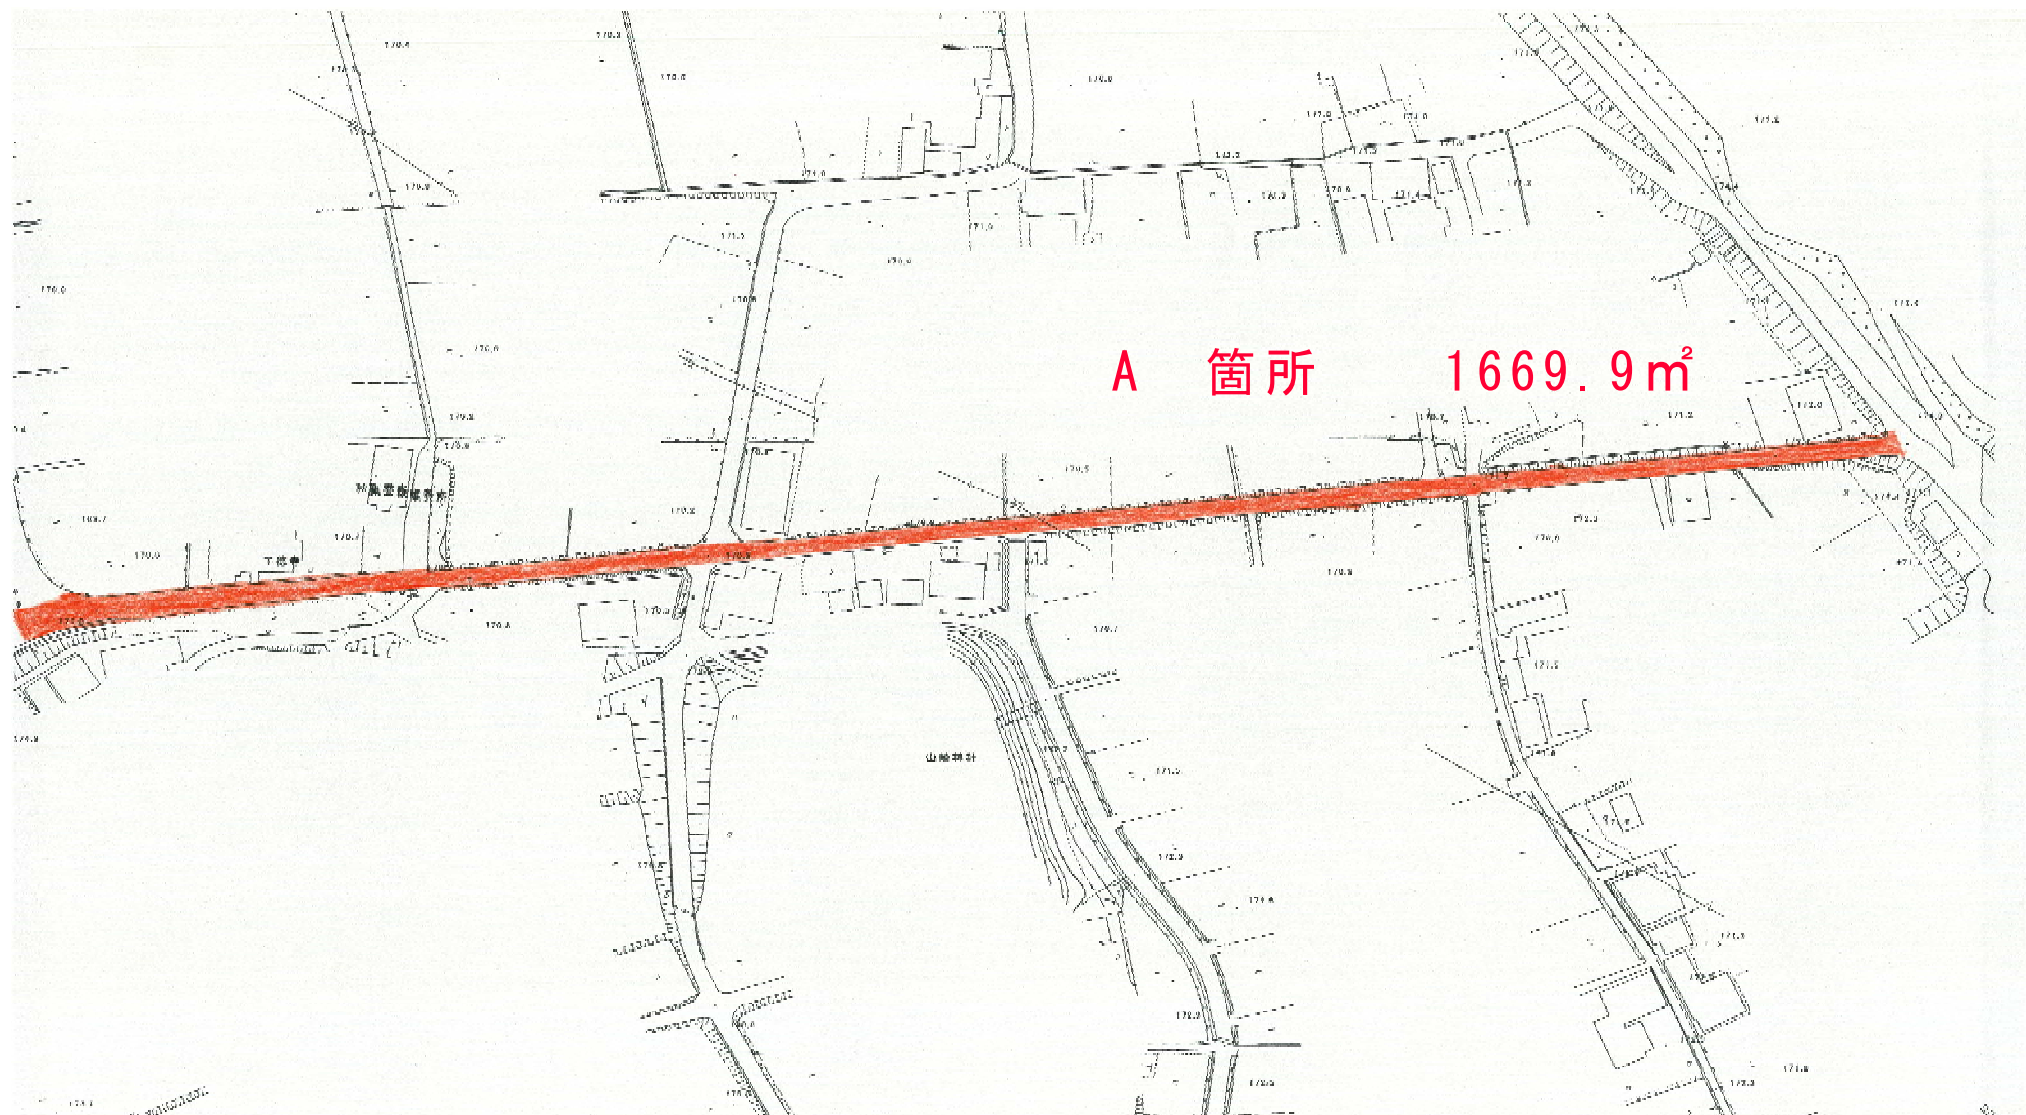

図面番号	2 / 2	縮 尺	図示
工 種	舗装修繕工事		
種 別	設 計 図	冊 号	1 / 1
路線 河川	県道 若原秋町線		
工事箇所	三次市秋町 地内		
三 次 市			

B箇所

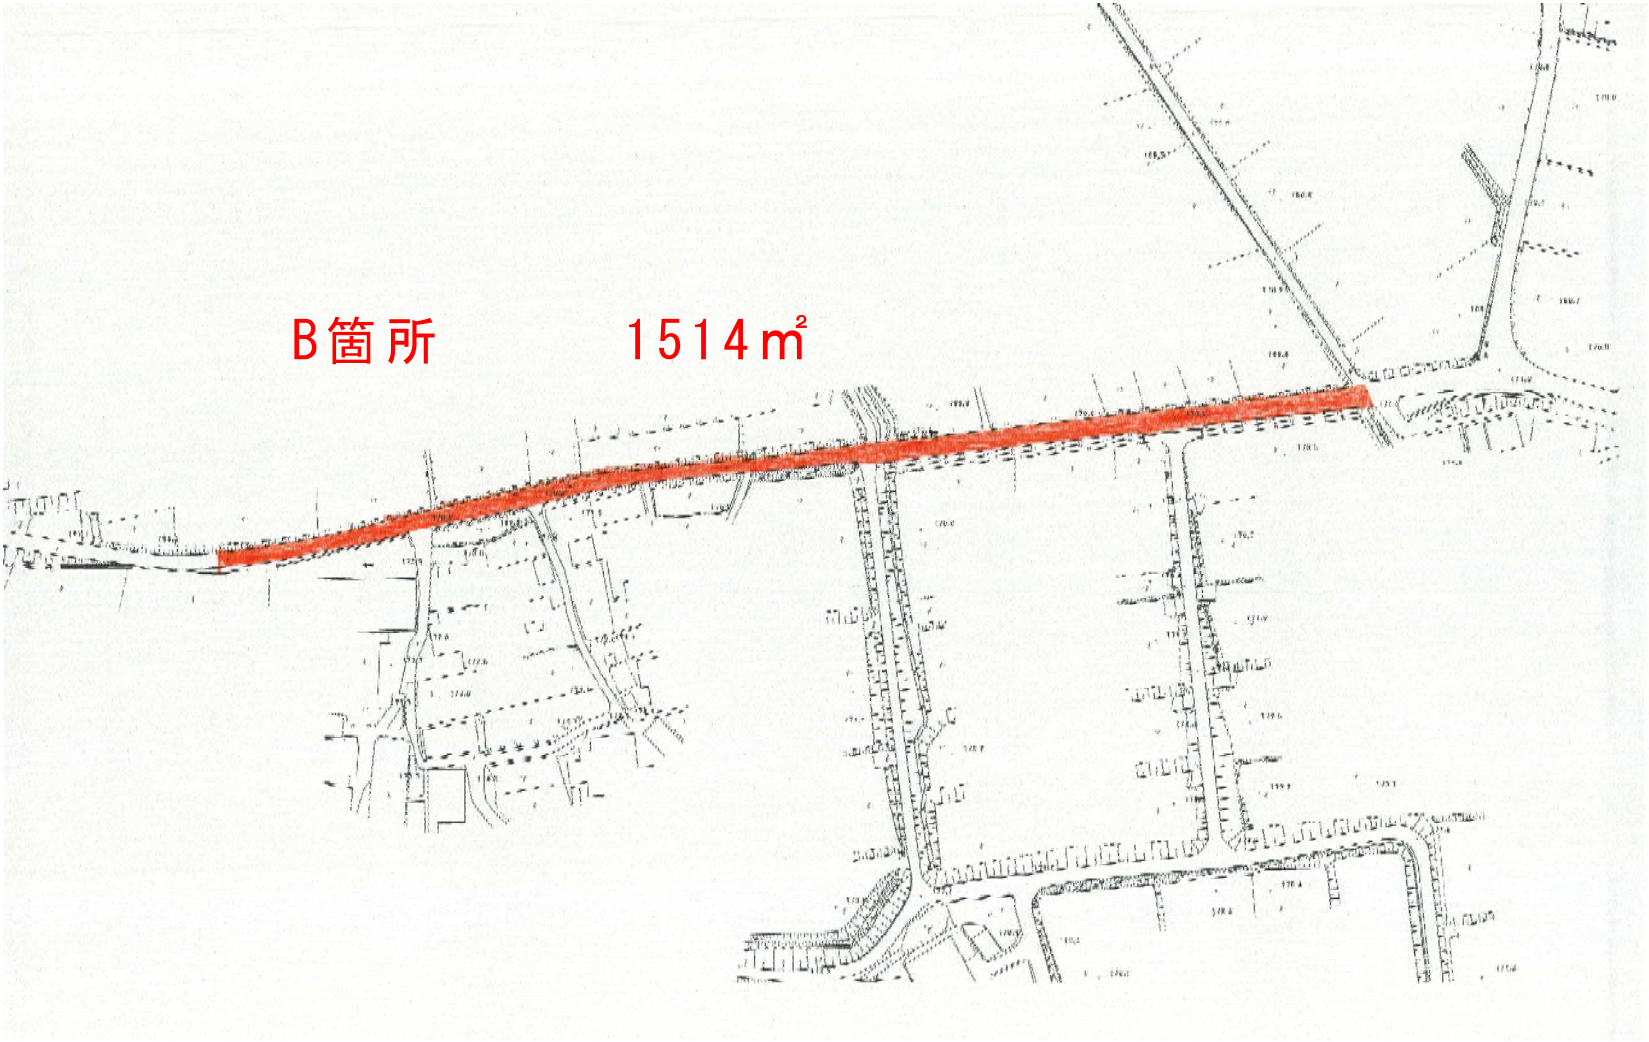

B箇所

1514㎡

舗装構成図
S=1:10

