
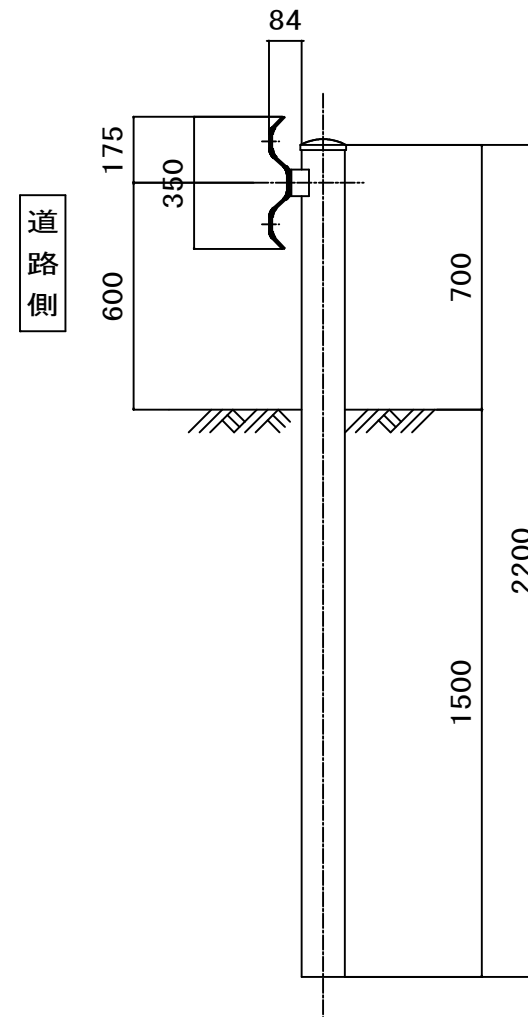


構造図 (Gr-B4-E)

S=1 : 20

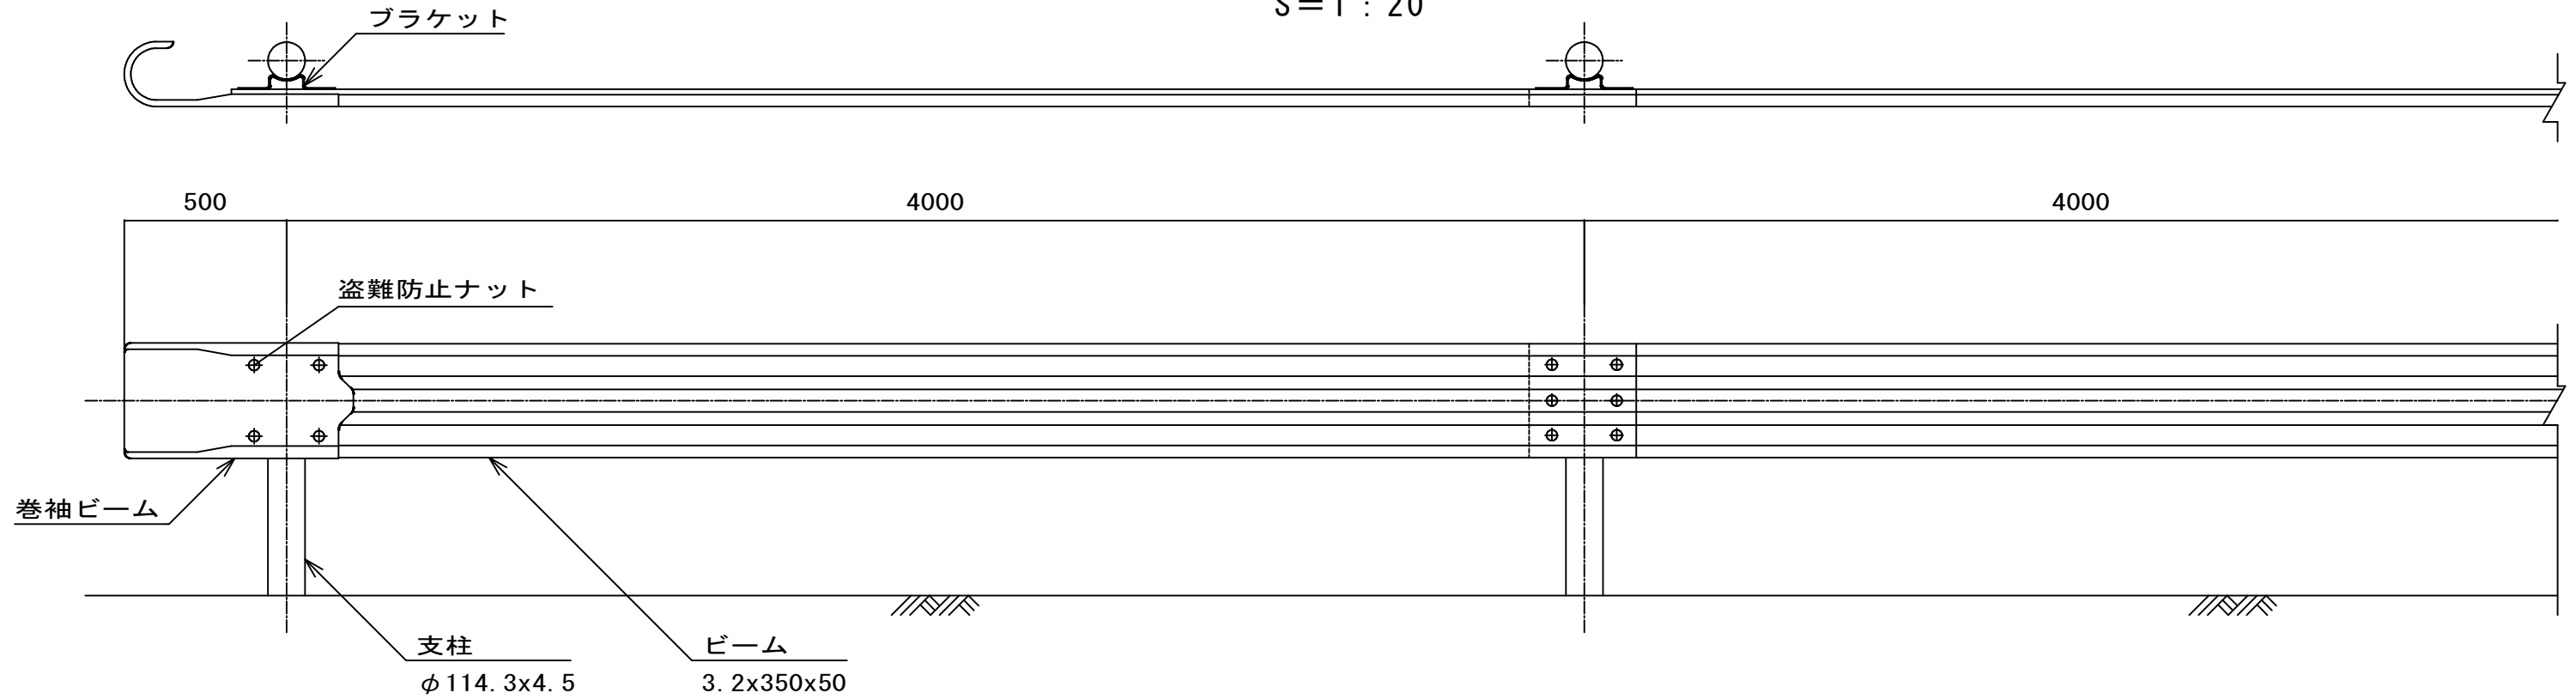

工事名	県道大津横谷線道路修繕工		
図面名	計画図		
施工位置	三次市作木町森山西地内		
縮尺	図示	図面番号	2/3
三次市作木支所			