



構造図（デリニエーター Φ100mm）


S=1：10

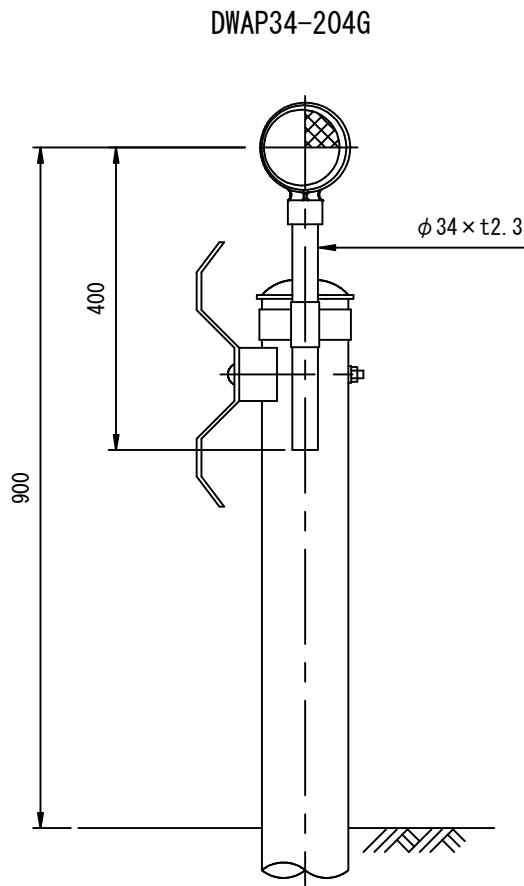

親子バンド詳細図
S=1：4

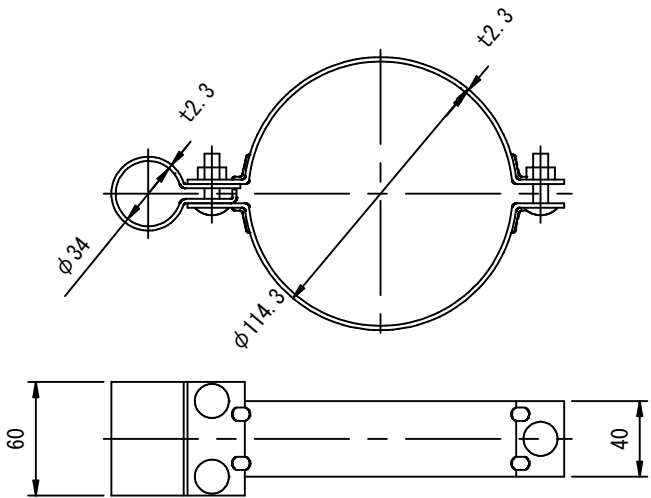

反射部詳細図
S=1：4

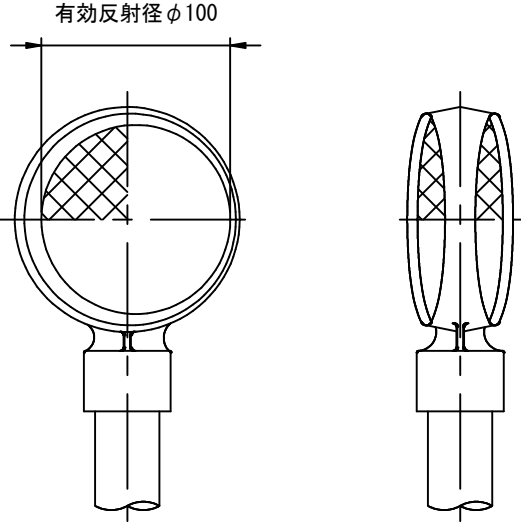

工事名	県道大津横谷線道路修繕工		
図面名	計画図		
施工位置	三次市作木町森山西地内		
縮尺	図示	図面番号	3/3
三次市作木支所			