


図面番号	／	縮 尺	1:50
工 種	道 路 改 良 工 事		
種 別	標 準 横 断 面 図	番 号	1 / 1
路 線 名	市 道 小 童 36 号 線		
工事箇所	三 次 市 甲 奴 町 小 童		
三 次 市			


標準横断面図

S=1:50

盛 土 部

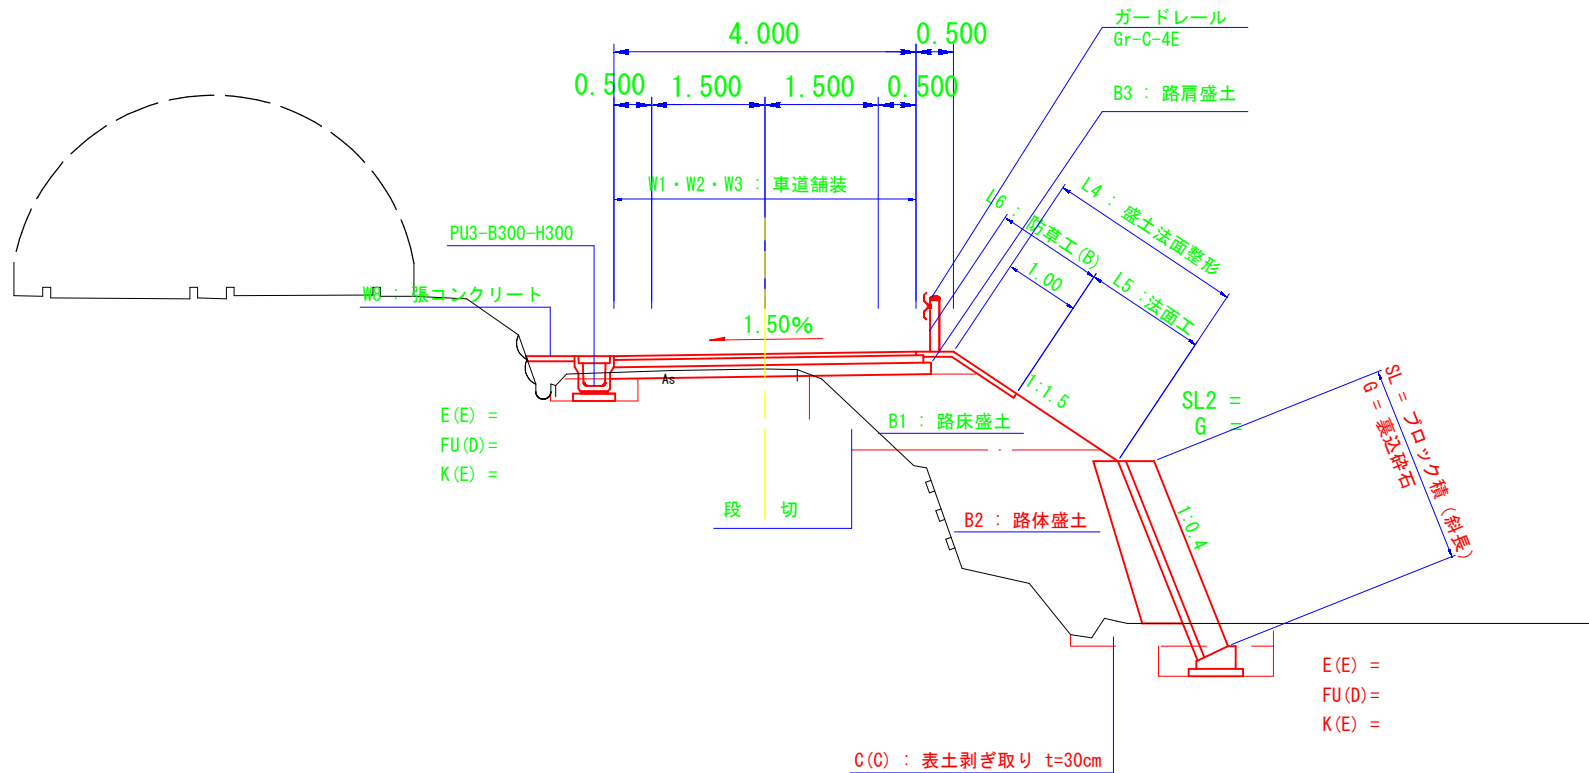

切 土 部

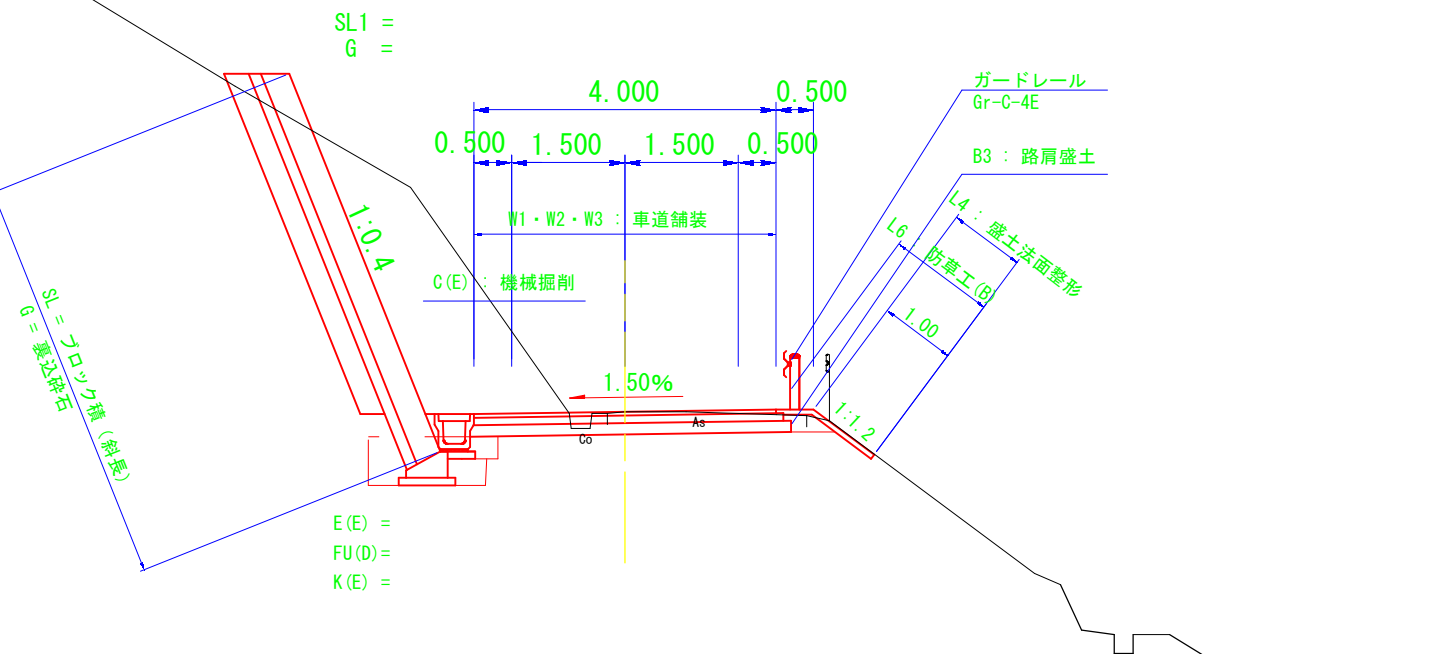

凡 例


記号	名 称
C(E)	機械掘削 (砂質土)
C(C)	表土剥ぎ取り (粘性土)
C(AS)	舗装剥ぎ取り (t= 5cm)
C(GO)	コンクリート取壊し (無筋構造)
B1(a)	路床盛土 (W<1.0)
B1(b)	〃 (1.0≦W<2.5)
B1(c)	〃 (2.5≦W<4.0)
B1(d)	〃 (4.0≦W)
B2(a)	路体盛土 (W<1.0)
B2(b)	〃 (1.0≦W<2.5)
B2(c)	〃 (2.5≦W<4.0)
B2(d)	〃 (4.0≦W)
B3	路肩盛土
B4	畦畔盛土
E(E)	床 堀 (砂質土)
FU(C)	埋 戻 し (下層<1.0m,1.0m≦上層<4.0m)
FU(D)	〃 (下層<1.0m,上層<1.0m)
K(E)	基面整正 (砂質土)
L1	切土法面整形 (砂質土)
L2	切土法面工
L3	筋草コンクリート(Ⅷ) (切土面) (t=7cm)
L4	盛土法面整形
L5	盛土法面工
L6	筋草コンクリート(Ⅷ) (盛土面) (t=7cm)
H1~3	コンクリート擁壁 (直 高)
SL1~5	ブロック積擁壁 (斜 長)
G	裏込碎石
W1	車道舗装 表 層
W2	〃 上層路盤
W3	〃 下層路盤
W4	路肩舗装 表 層
W5	〃 路 盤
W6	コンクリート(舗装) (t=10cm)
W7	路 盤 (t=15cm)
W8	張コンクリート(t= 7cm)

舗装構成


S=1:10

交通量の区分 し 交通			
設計 CBR 6			
目標とする値 $T A=12.0$			
舗装構成	舗装厚	等価換算係数	T A
表層(密粒度アスコン)	5	1.00	5.0
上層路盤(粒調砕石)	10	0.35	3.5
下層路盤(切込砕石)	15	0.25	3.8
計	30 cm		12.3

車道舗装

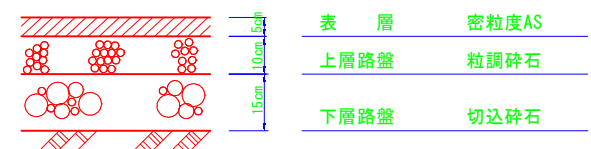

路肩舗装

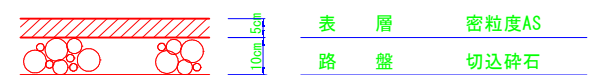

コンクリート舗装

